


Grundriss, M 1:200

- Planlegende**
- . 80,86 vorh. Höhen
 - . 80,93i vorh. Höhen, interpoliert
 - . (80,02) gepl. Höhen
 - . OKL (80,90) Oberkante L-Steinmauer
 - Leistungsgrenze Planungsbereiche

Nr.	Änderung, Art, Umfang, Ursache	Gezeichnet / Datum

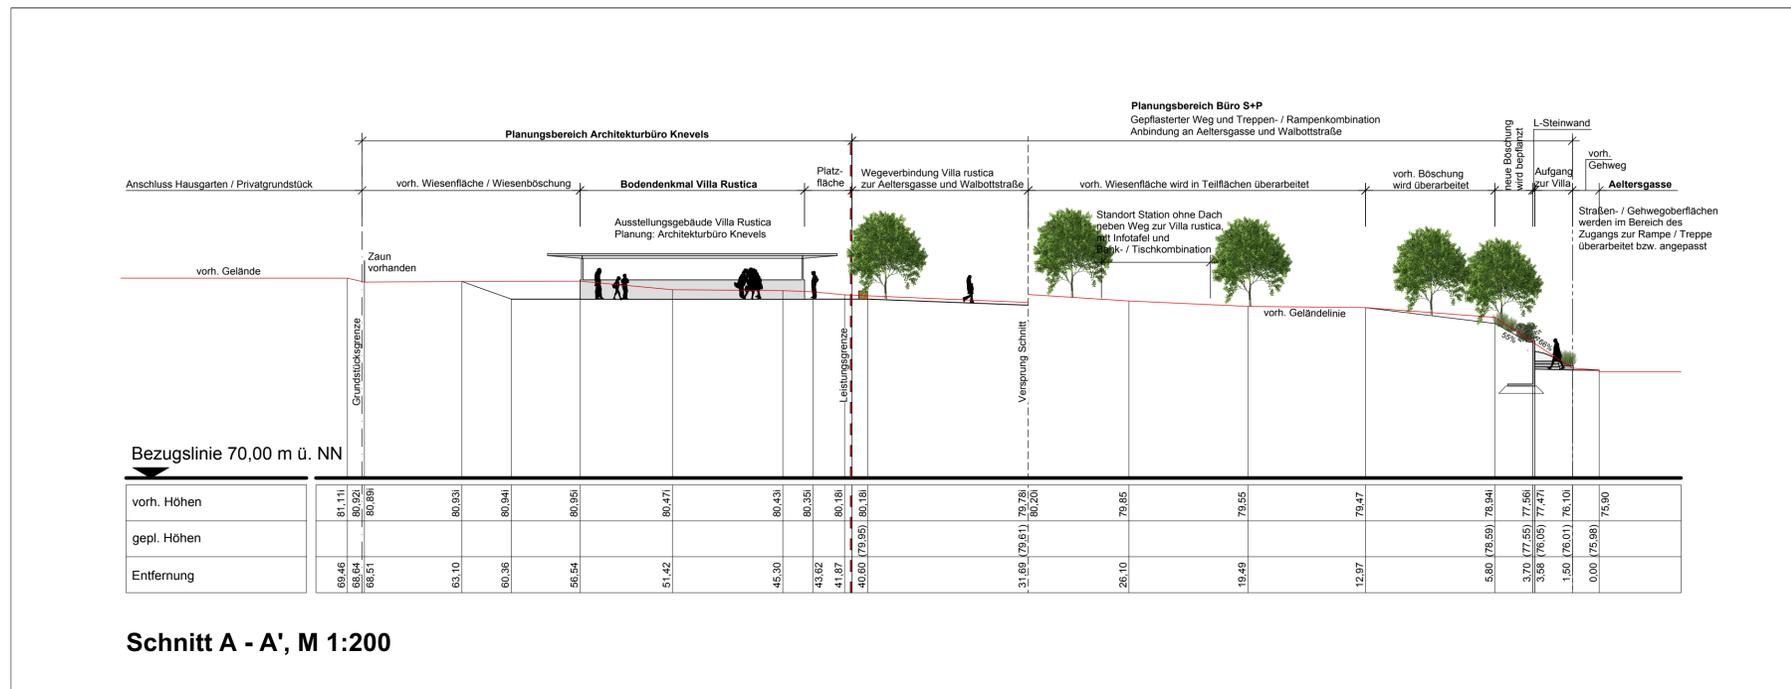

Bezugslinie 70,00 m ü. NN

vorf. Höhen	81,11	80,92	80,93	80,94	80,95	80,47	80,43	80,35	80,18	79,78	79,85	79,55	79,47	78,94	75,90
gepl. Höhen	80,92	80,93	80,94	80,95	80,47	80,43	80,35	80,18	79,78	79,85	79,55	79,47	78,94	75,90	
Entfernung	66,46	68,51	63,10	60,36	56,54	51,42	46,30	43,62	41,87	40,80	31,69	26,10	18,49	12,97	0,00

Schnitt A - A', M 1:200

BORNHEIM STADT BORNHEIM
STADTENTWICKLUNG

Projekt:
Grünes C
Villa Rustica in Bornheim Botzdorf

Plan:
Entwurf
Grundriss und Schnitt A-A'

Maßstab:
1 : 200

Plan Grösse:
72 x 58 cm

Plan Nr.:
298 / E 001

Abteilung:
Unterschrift:
Bornheim, den

S+P Freiraumplaner GbR
Dipl. Ing. Peter Kläs - AKNW & Astrid Oppenländer
Prof.-Neu-Allee 33, 53225 Bonn, Tel.: 0228 / 46 46 45, Fax.: 0228 / 47 69 33

Name:	Datum:	Name:	Datum:	Bonn, den
bearb.: AO	10.01.11	geprüft:		
gezeich.: AO	10.01.11	geprüft:		
Druckdatum:	27.01.11			