
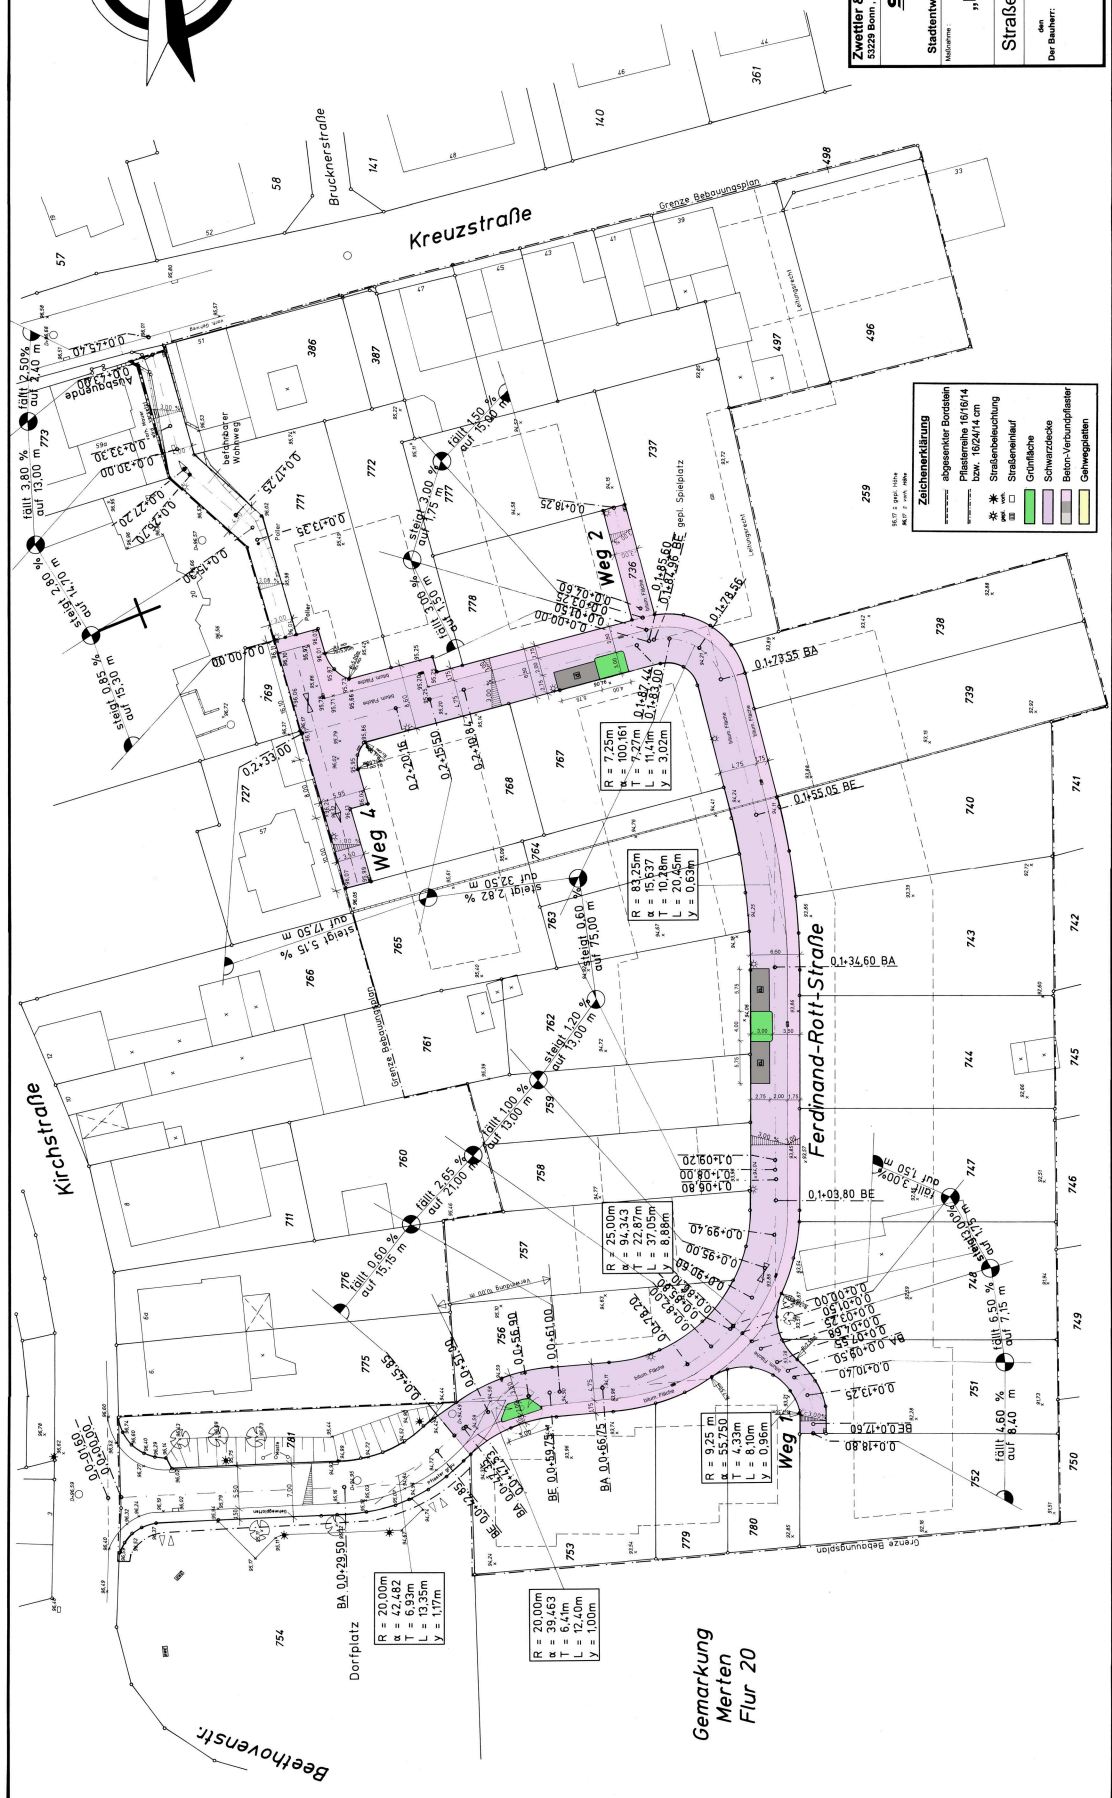


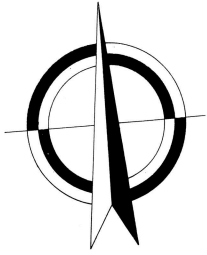

Zwettler & Mullen
Ingenieurbüro für Tiefbau
53229 Bonn, Mülheimer Str. 25
Tel.: 0228-430823 Fax: 431908

STADT BORNEHIM
FACHBEREICH 7
Stadtentwicklung, Umwelt- und Wirtschaftsförderung
Mühlstr. 1
Babauungsplan Me13
„Ferdinand-Rott-Strasse“
in Bornheim, Merfen

Strassenplanung
Lageplan IV
Maßstab: 1:1000
Datum: 10.08.2010
Bearbeiter: J. Mullen

Projekt Nr.:
10000