


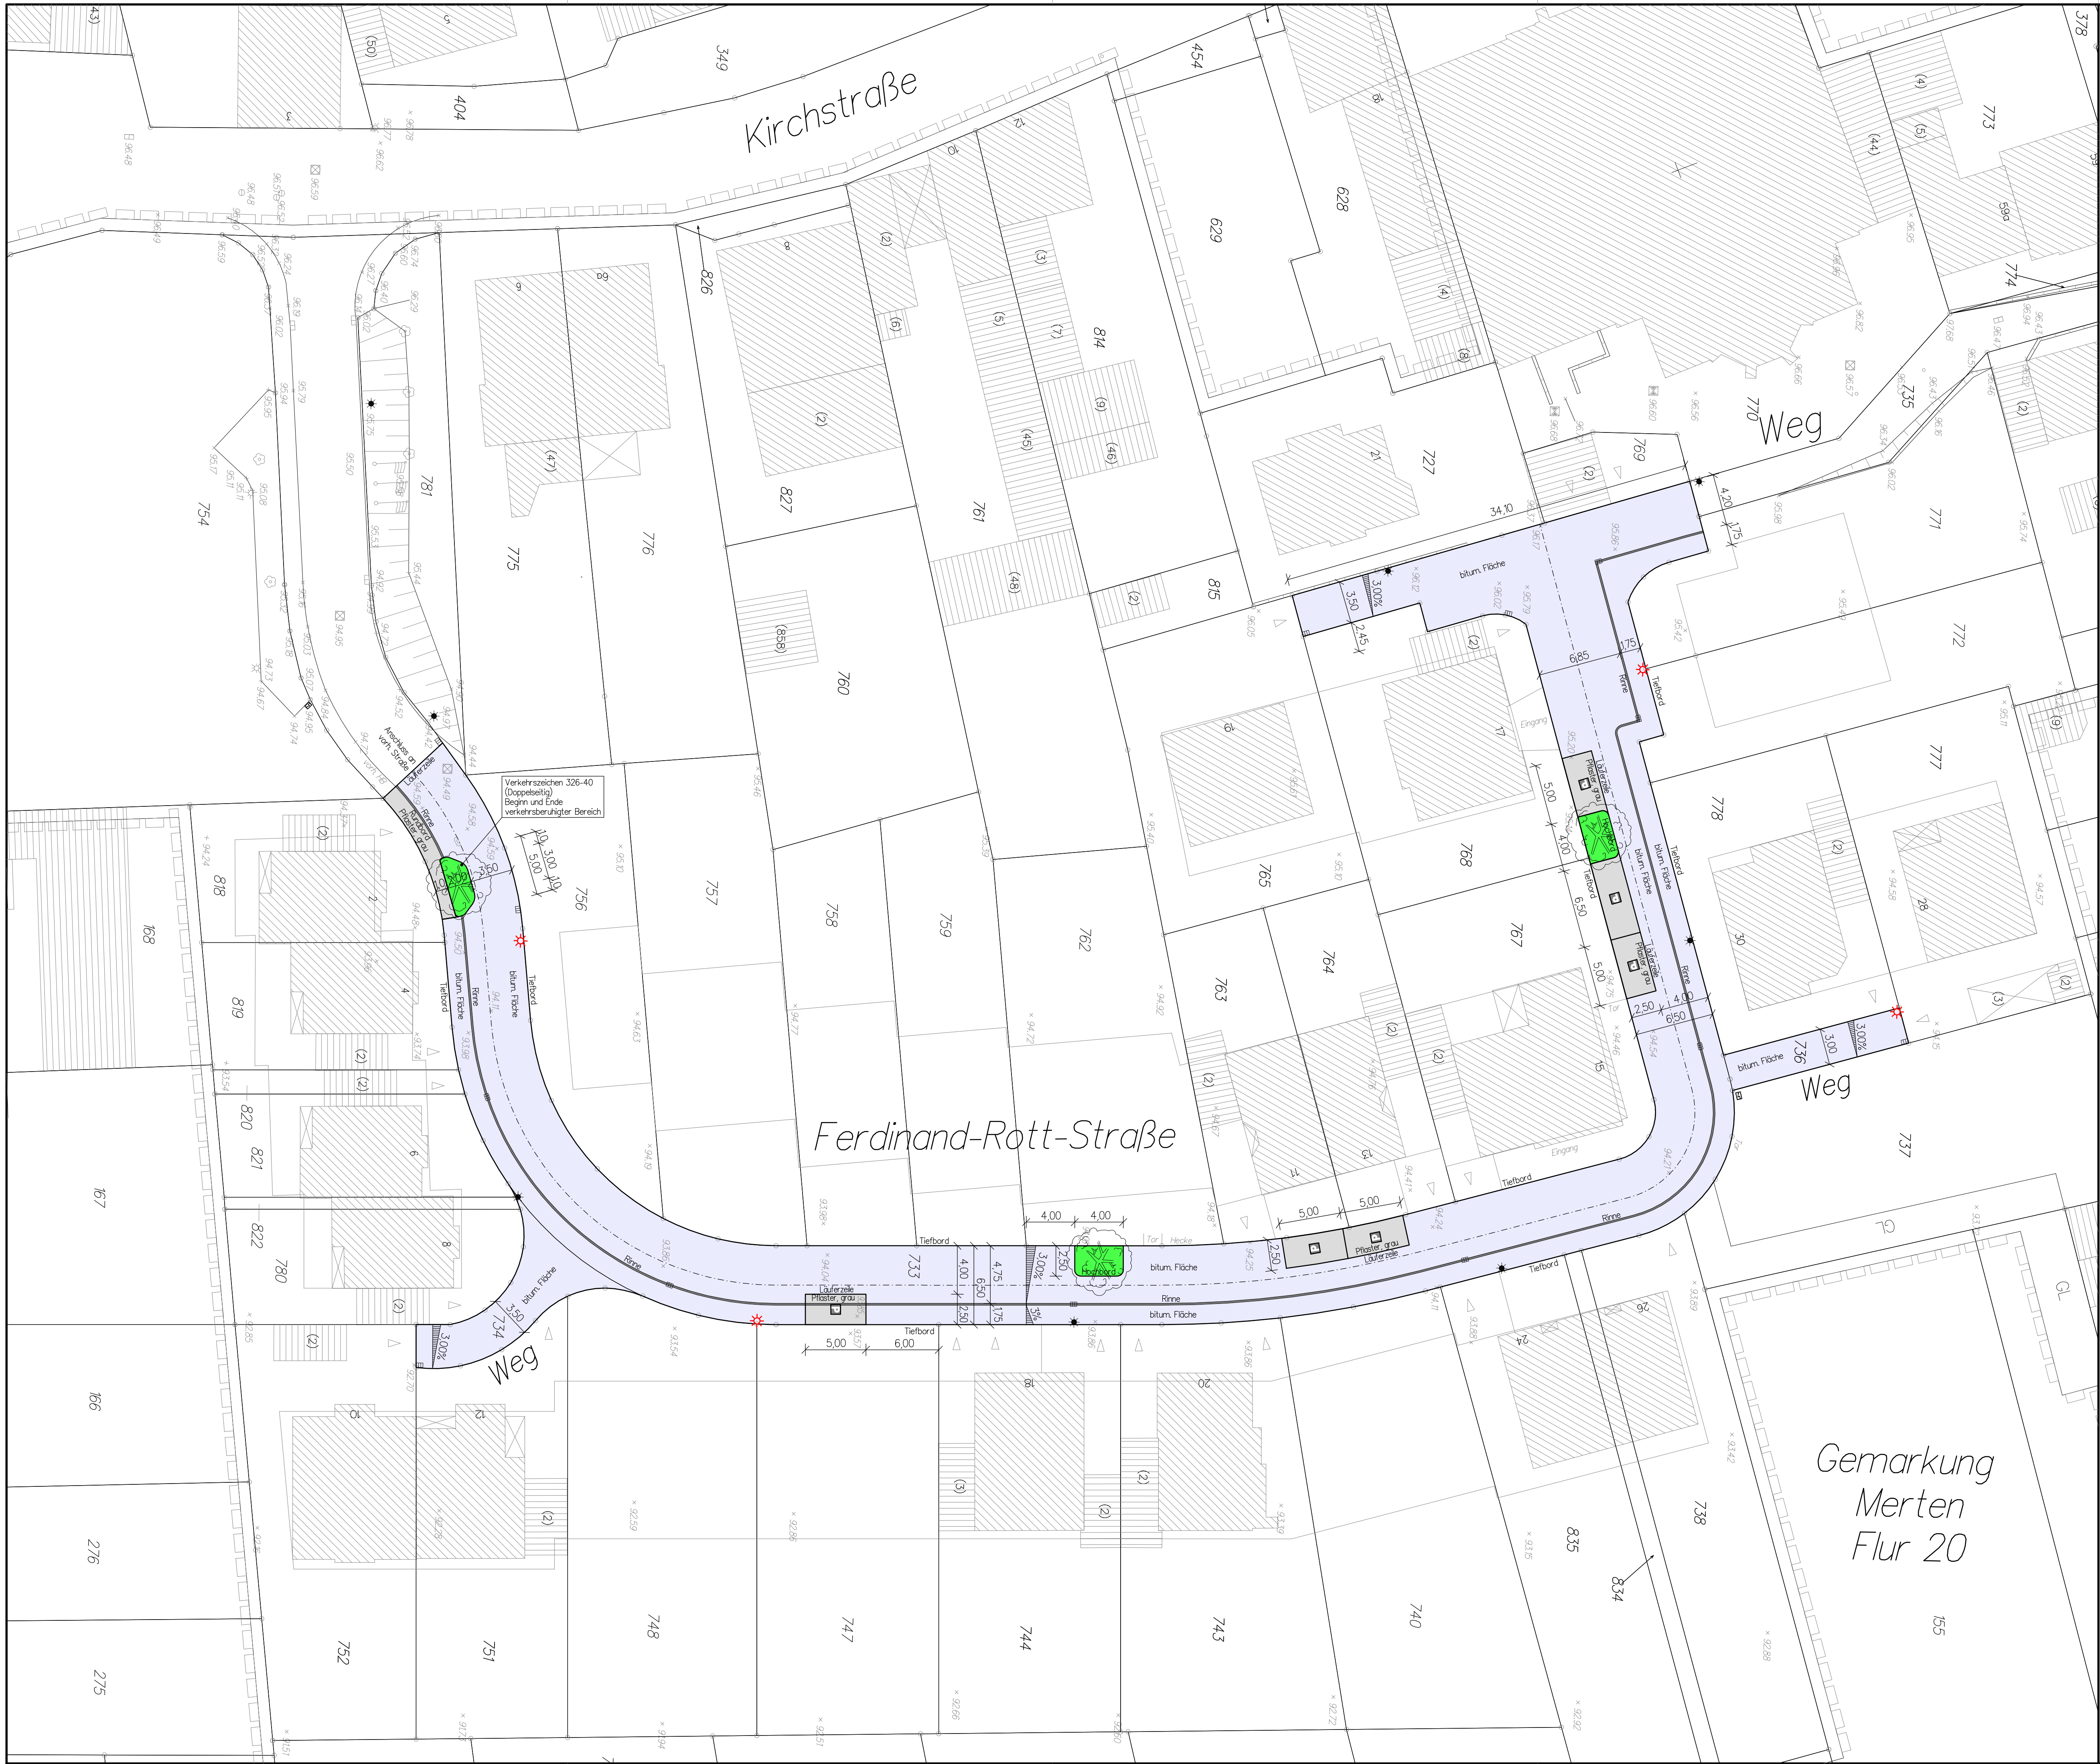

Zeichenerklärung:

- 4 cm Auftrittshöhe (Bord)
- 0 cm Auftrittshöhe (Läufer)
- H5/25, T10/25, R6/22
- Hochbord / Tiefbord / Rundbord
- Einfahrt / Zugang
- Gradienten Hoch- / Tiefpunkt
- vorh. Gelände / Planungshöhen
- E-Kasten
- vorh./gepl. Straßenbeleuchtung
- vorh./gepl. Straßeneinlauf
- Grünfläche
- Schwarzdecke
- Pflaster grau
- Pflaster anthrazit / rot
- Gehwegplatten
- Wasserversorgung
- Gasversorgung
- Stromversorgung
- Telekommunikationsleitung
- Gemarkungsgrenze
- Bebauungspiangrenze

Änderungen		Gez.	Datum
1	Lampen ergänzt, -standorte geändert gemäß den Angaben der Rheinernergie AG, Abt. TAS, Herr. Braun	HK	14.11.2011
2	Lampe vor Haus 18 wird nicht versetzt	HK	17.11.2011
3			
4			
5			
6			
7			
8			
9			
10			
11			
12			

Zwettler & Müllen Ingenieurbüro für Tiefbau

53229 Bonn, Mülldorfer Str. 29, Tel:0228/430823 Fax:0228/431908 email: IBZW@aol.com

STADT BORNHEIM

FACHBEREICH 7

Stadtentwicklung, Umwelt- und Wirtschaftsförderung

Maßnahme:

Bebauungsplan Me13

Ferdinand-Rott-Straße

in Bornheim-Merten

Plan:

Straßenplanung

Lageplan V D

den

Der Bauherr:

Aufgestellt:

Bonn, im Nov. 2011

Der Entwurfsverfasser

Maßstab:

1: 250

Blattnummer:

2.1

gez./Datum:

HK 171111-4

Blattgröße:

90 x 60