


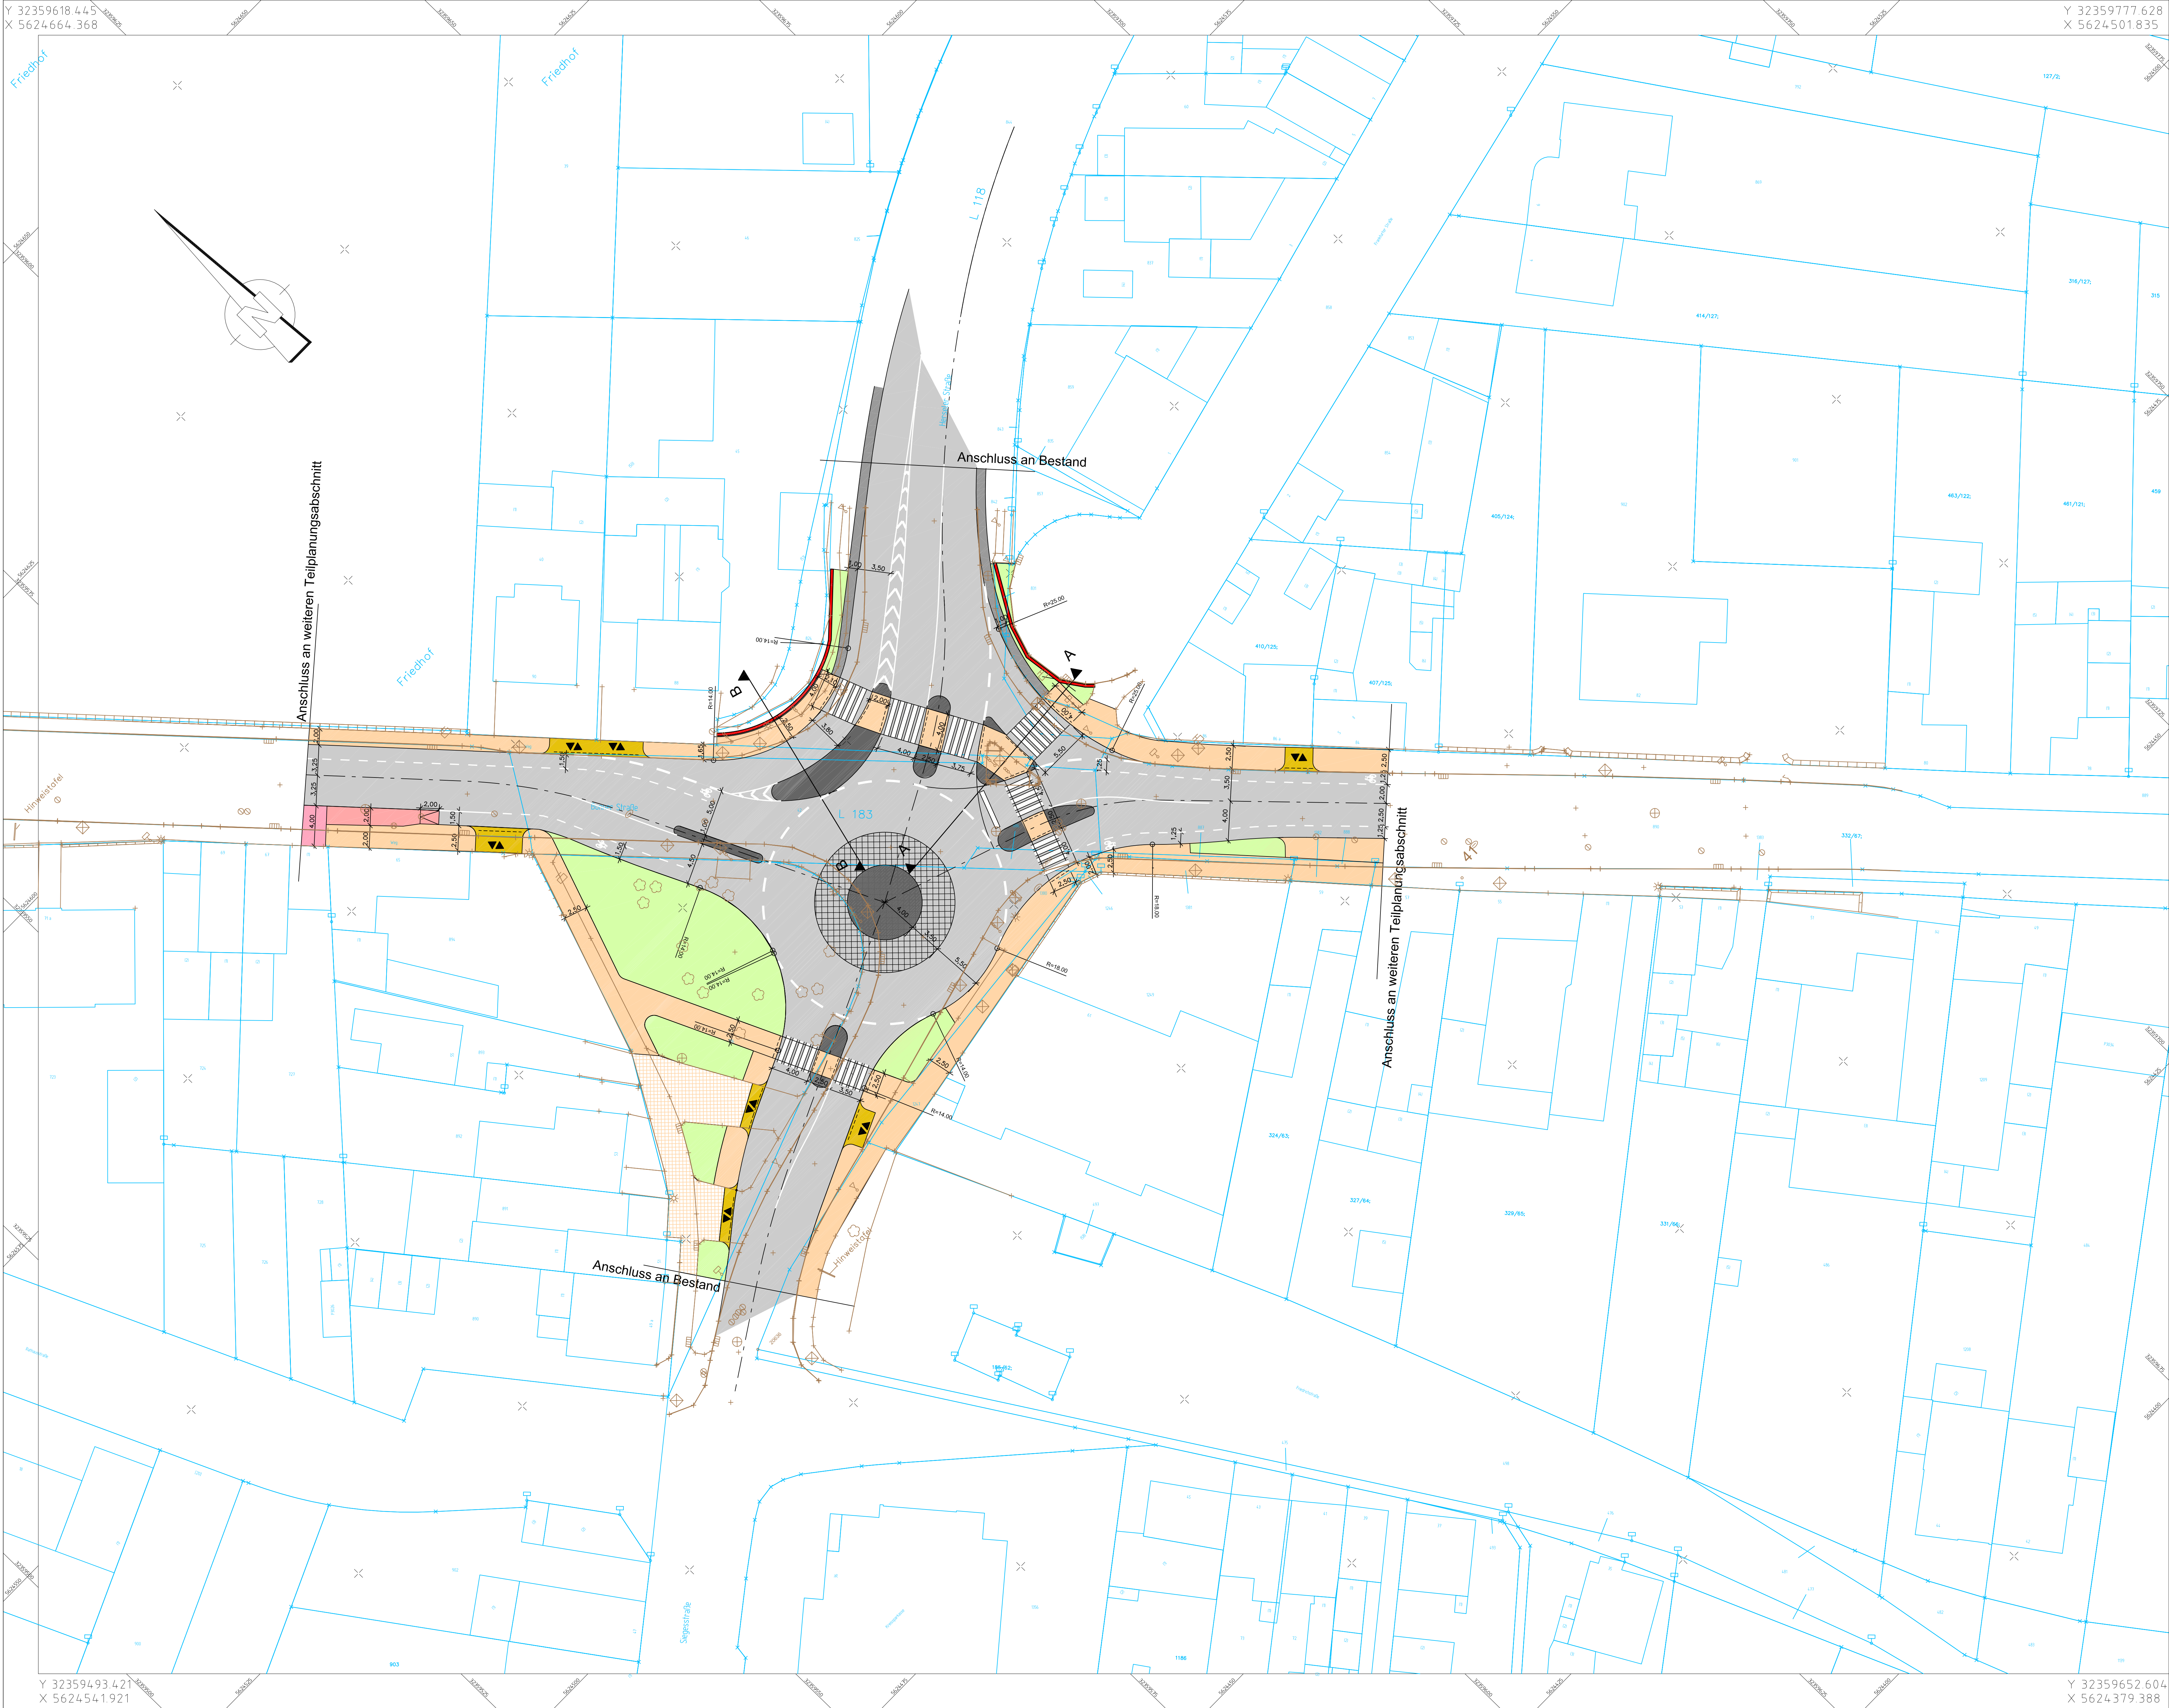

Legende

- Fahrbahn
- Radweg
- Gehweg
- kombinierter Geh-/ Radweg
- Fahrbahnteiler/ Insel
- Grünflächen
- Notgehweg
- Zufahrt
- Pflasterfläche Innenring KVP
- bestehende Pflasterfläche
- Stützkonstruktion bis 1,50 m

Nr.		Änderung, Art, Umfang		Name	
KOCKS CONSULT GMBH KOCKS INGENIEURE Niederlassung Bonn • Quantiusstraße 6 • 53115 Bonn FB 9.1 - Tiefbau Rathausstraße 2 53332 Bornheim					
Strasse				Projekt-Nr.	
von NK / Abschnitt				nach NK / Abschnitt	
Stationenbereich				Unterlage	
Nächster Ort: Bornheim - Sechtern				5	
Verkehrsstädttebauliche Untersuchung Bonner Str. Teilabschn. Knp Bonner Str./ Herseler Str./ Siegesstr. (L183/ L118) Verbesserung der Leistungsfähigkeit & Ergänzung der Radwegeführung				Blatt Nr. 3	
Ersatz für				Ersatz durch	
Lageplan				Maßstab 1:250	
Teilentwurfsplanung					
Datum	Zeichen	Nr.	Art der Änderung		Datum
Grundplan erstellt					
bearbeitet					
gezeichnet					
geprüft					