


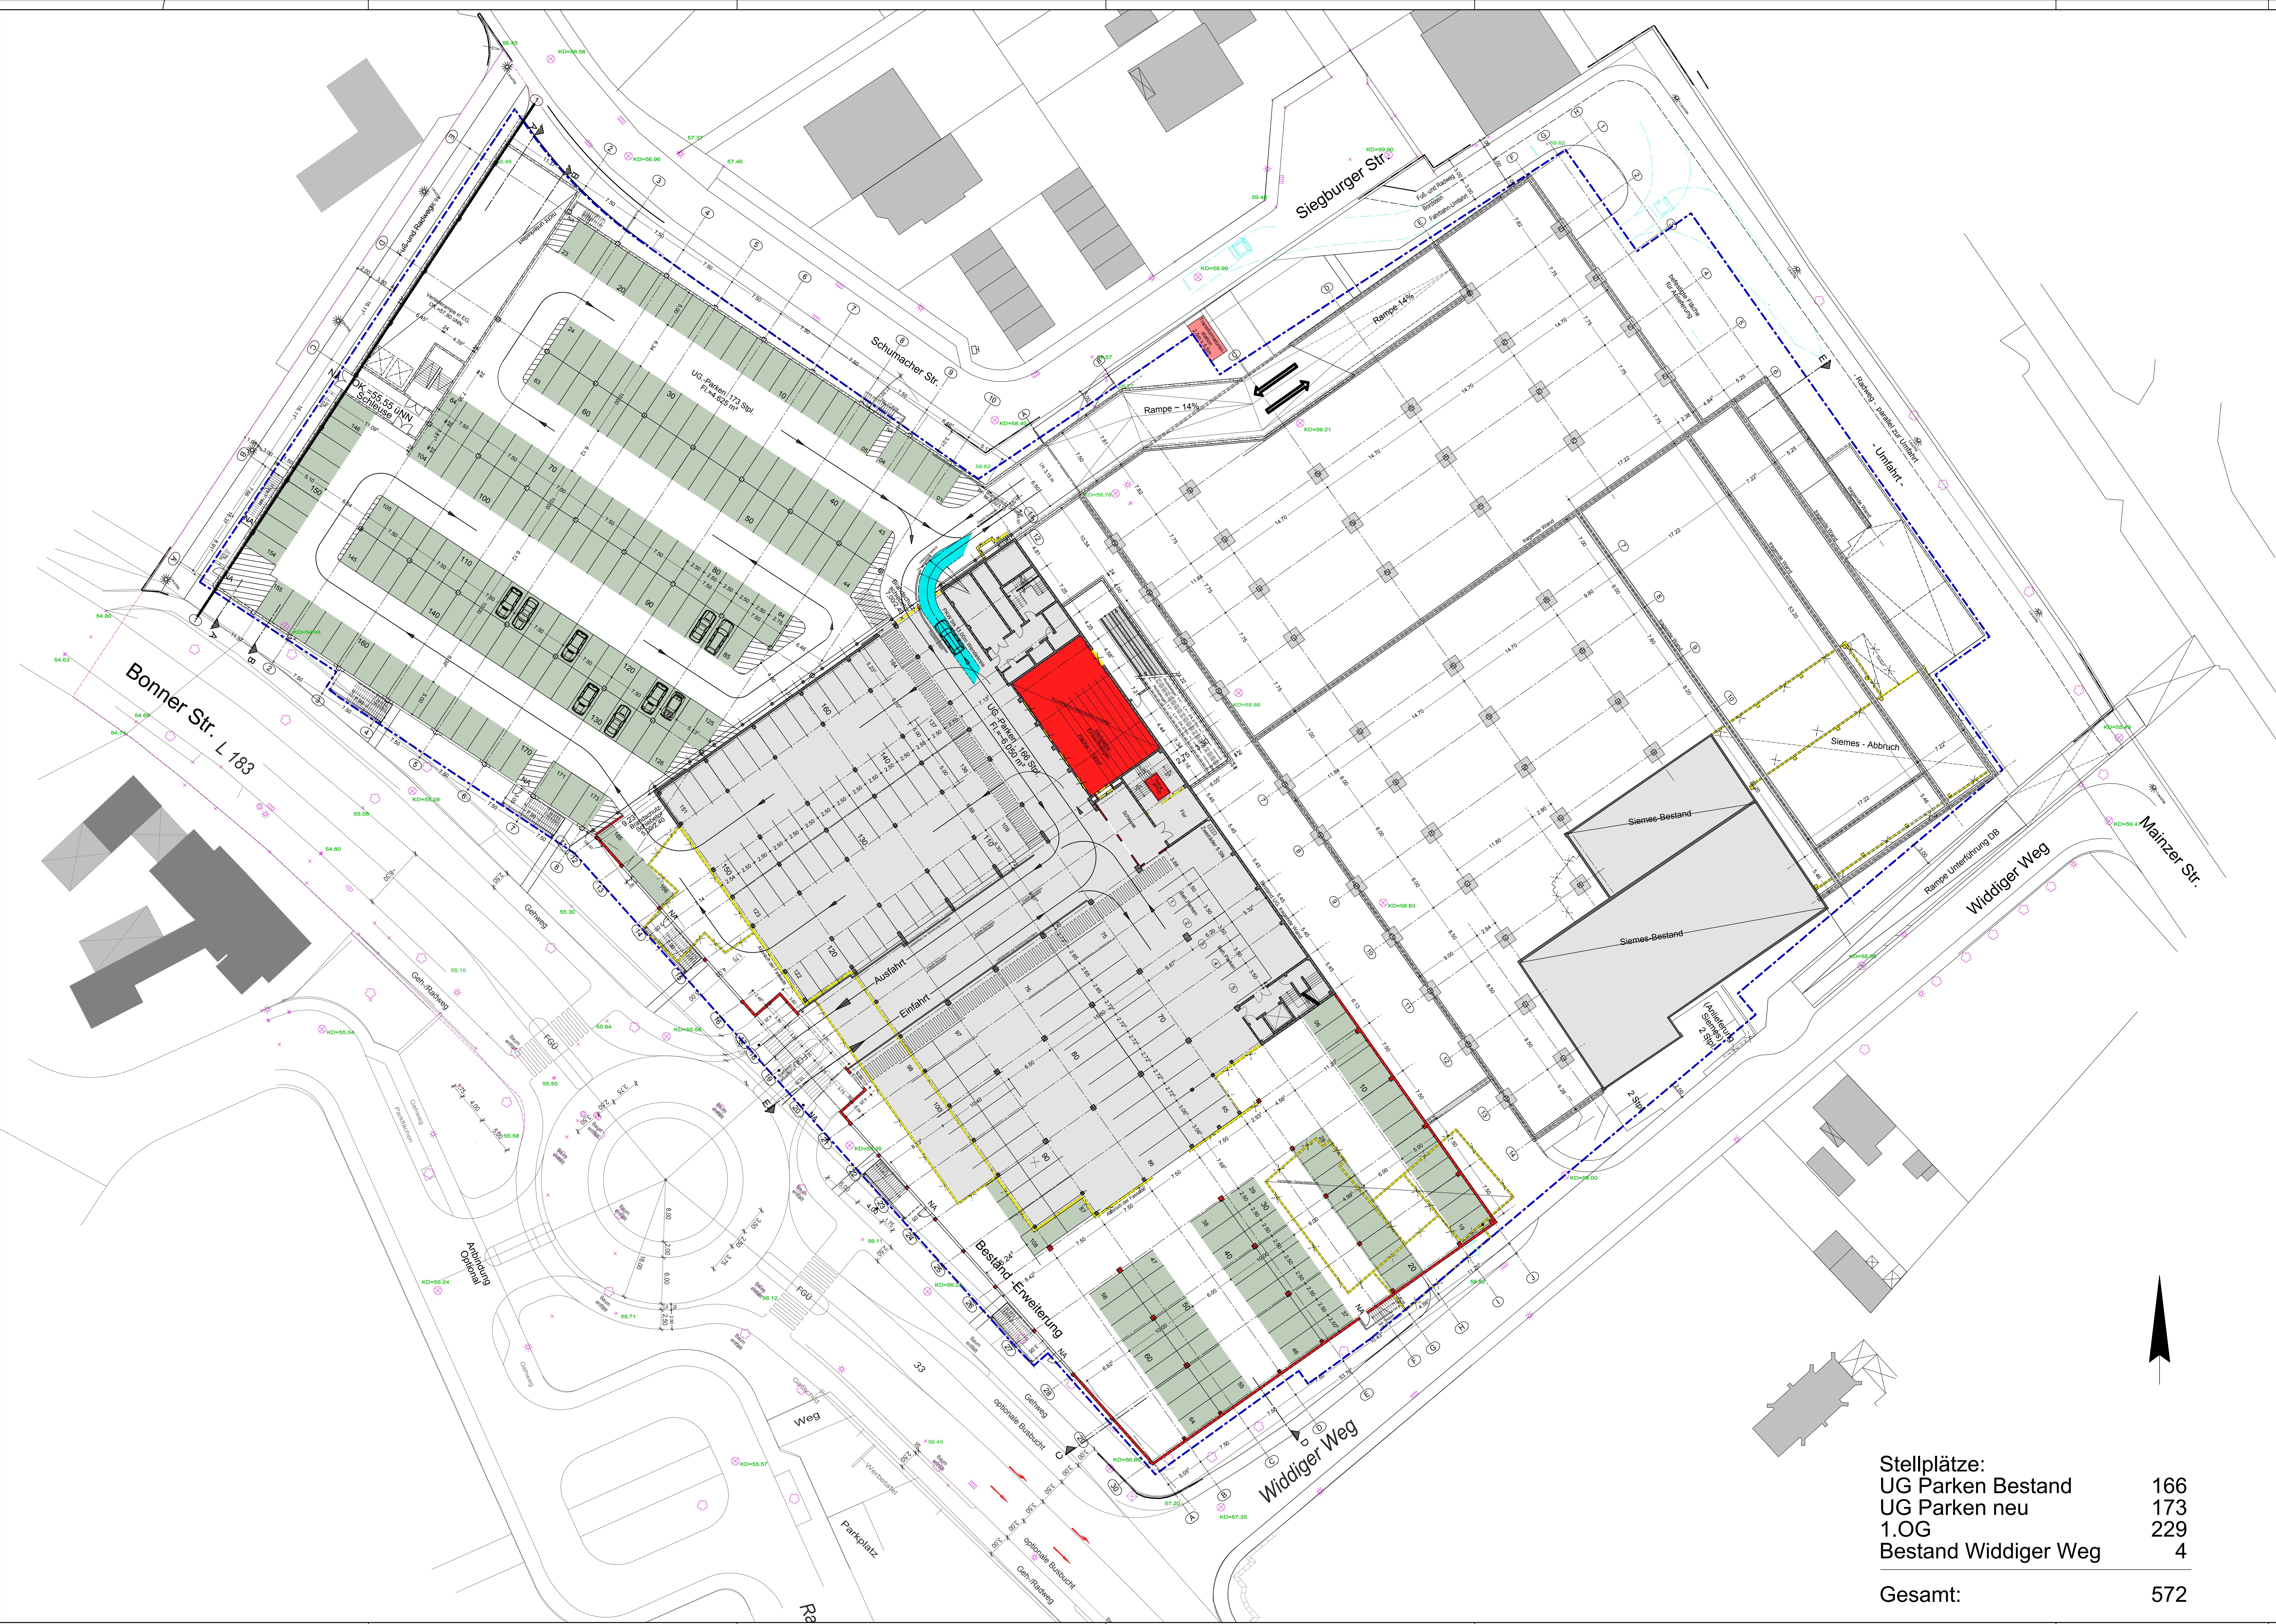

Dieser Plan ist nur gültig in Verbindung mit den Plänen der Fachgenieure HLSE und den Statikplänen. Unstimmigkeiten sind der Bauleitung unverzüglich anzuzeigen.  
Alle Maße sind Rohbaum Maße. Ausnahme hiervon sind Brüstungshöhen und Türhöhen. Diese sind, wenn nicht anders angegeben, auf OKF bezogen. Alle Maße sind vor der Ausführung eigenverantwortlich zu prüfen und soweit erforderlich, insbesondere bei Einbauteilen, zu messen.  
Differenzen sind vor der Ausführung mit der Bauleitung bzw. Architekten zu klären. Bedenken gegen die geplante Ausführung, wie auch Unstimmigkeiten in Plänen und sonstigen Ausführungsunterlagen sind mit der Bauleitung vor der Ausführung zu klären.  
Bei Widersprüchen zwischen Plänen und sonstigen Ausführungsunterlagen haben Unterlagen im größeren Maßstab Vorrang, bei gleichmäÙigen Plänen der jüngere. Alle anderen Angaben und Massen sind entsprechend der Architektenpläne auszuführen.

|     |                          |      |                          |
|-----|--------------------------|------|--------------------------|
| AS  | Ankerschene              | T90  | Feuerbeständige Tür      |
| AW  | Aerodynamisch wirksam    | RST  | Rauchschutz/DIN 18095    |
| DF  | Dehnungsfuge             | RW   | Rauchmelder              |
| OKF | Oberkante Fertigfußboden | FA   | Feststell-Anlage         |
| OKR | Oberkante Rohdecke       | WH   | Wandhygiene              |
| UKD | Unterseite Decke         | F    | Feuerlöscher             |
| RR  | Regenfallrohr            | RA   | Rauchabzug               |
| RLK | Rolladenkasten           | UZ   | Unterzug                 |
| RLG | Rolladengurt             | DD   | Deckendurchbruch         |
| BRH | Brüstungshöhe ab FFB     | WD   | Wanddurchbruch           |
| RBM | Rohbauschmal             | WS   | Wandschütz               |
| REV | Revisionsöffnung         | BD   | Bodenplatte - Durchbruch |
| STG | Treppentengung           | FBD  | Fußboden-Durchbruch      |
| FBH | Fußbodenheizung          | WZ   | Wasserzähler             |
| HK  | Heizkörper               | FEST | Festverglasung           |
| EUV | Elektro-Unterverteilung  | D    | Dreh                     |
| OK  | Gipskarton               | DK   | Dreh-Kipp                |
| T30 | Feuerhemmende Tür        | KL/K | Klapp/Kipp               |

|  |                                     |  |                   |
|--|-------------------------------------|--|-------------------|
|  | Abbruch                             |  | Höhenkote         |
|  | Stahlbeton                          |  | Schmutzwasser     |
|  | KS-Mauerwerk                        |  | Regenwasser       |
|  | Leichtbetonwand, d= 20 cm ungedämmt |  | Mischwasser       |
|  | Leichtbetonwand, d= 30 cm ungedämmt |  | Füllleitung       |
|  | GK-Wand                             |  | Tarnwasserleitung |
|  | Polystyrolschäum-Isolierpaneele     |  | Fundamente        |
|  | Neubau                              |  | Wasser            |
|  | Neubau, im Bestand bzw. Erweiterung |  | Gas               |
|  | Bestand, Stützen u. Wände           |  | Strom             |
|  | Bestand, Böden u. Decken            |  |                   |

## 713 - Sutorius Märkte Bornheim - Bonner Str./ Schumacher Str. Entwurfsplanung

| Name | Datum      | Index | - Änderung -                                                     |
|------|------------|-------|------------------------------------------------------------------|
| We   | 14.08.2012 | a     | Rollsteigen                                                      |
| We   | 16.08.2012 | b     | 'Media' Anlieferung, UG-Parken (167 Stpl.), Treppenhaus          |
| We   | 22.08.2012 | c     | Rollsteigen / Aufzug                                             |
| We   | 18.09.2012 | d     | Best. und Abbr. Siemes / mögliche Fundam. und Stützen für 'C'    |
| We   | 24.10.2012 | e     | 'REWE'- Raster in UG 7.50m / 164 PKW-Stpl.                       |
| We   | 31.01.2013 | f     | Tr.Hs. für Media im UG. entfallen // 3 zusätzliche PKW-Stelpl.   |
| AF   | 07.03.2013 | g     | Notausgänge Bonner Straße überarbeitet                           |
| We   | 30.04.2013 | h     | Gründung, Anlieferung Schumacher Str.                            |
| We   | 21.05.2013 | i     | LKW mit Schleppkurven                                            |
| We   | 11.07.2013 | j     | Verkehrsführung geändert, Grundflächen a.d Bonner Str. angepasst |
| We   | 09.09.2013 | k     | Einfahrt zur TG. geändert                                        |
| DK   | 10.10.2013 | l     | Stellplätze, NA ges., Fußgängerweg, Leitplanken ergänzt          |

|             |                                                                                         |            |             |            |           |       |                   |
|-------------|-----------------------------------------------------------------------------------------|------------|-------------|------------|-----------|-------|-------------------|
| Bauherr     | Gerd Sutorius<br>Schumacher Str.3-11, 53332 Bornheim-Roisdorf                           |            |             |            |           |       |                   |
| Bauvorhaben | Neubau / Anbau des Toom-Marktes<br>Bonner Str./Schumacher Str., 53332 Bornheim-Roisdorf |            |             |            |           |       |                   |
| Zeichnung   | Grundriss Untergeschoss                                                                 |            |             |            |           |       |                   |
| Zeichn.Nr.  | Index                                                                                   | Stand      | Projekt-NR. | 10-713     | Verfasser | RW    | Plan Nr.<br>(210) |
| 2.10        | I                                                                                       | 11.10.2013 | Datum       | 30.05.2012 | Maßstab   | 1:250 |                   |

Stellplätze:  
UG Parken Bestand 166  
UG Parken neu 173  
1.OG 229  
Bestand Widdiger Weg 4  
Gesamt: 572

