


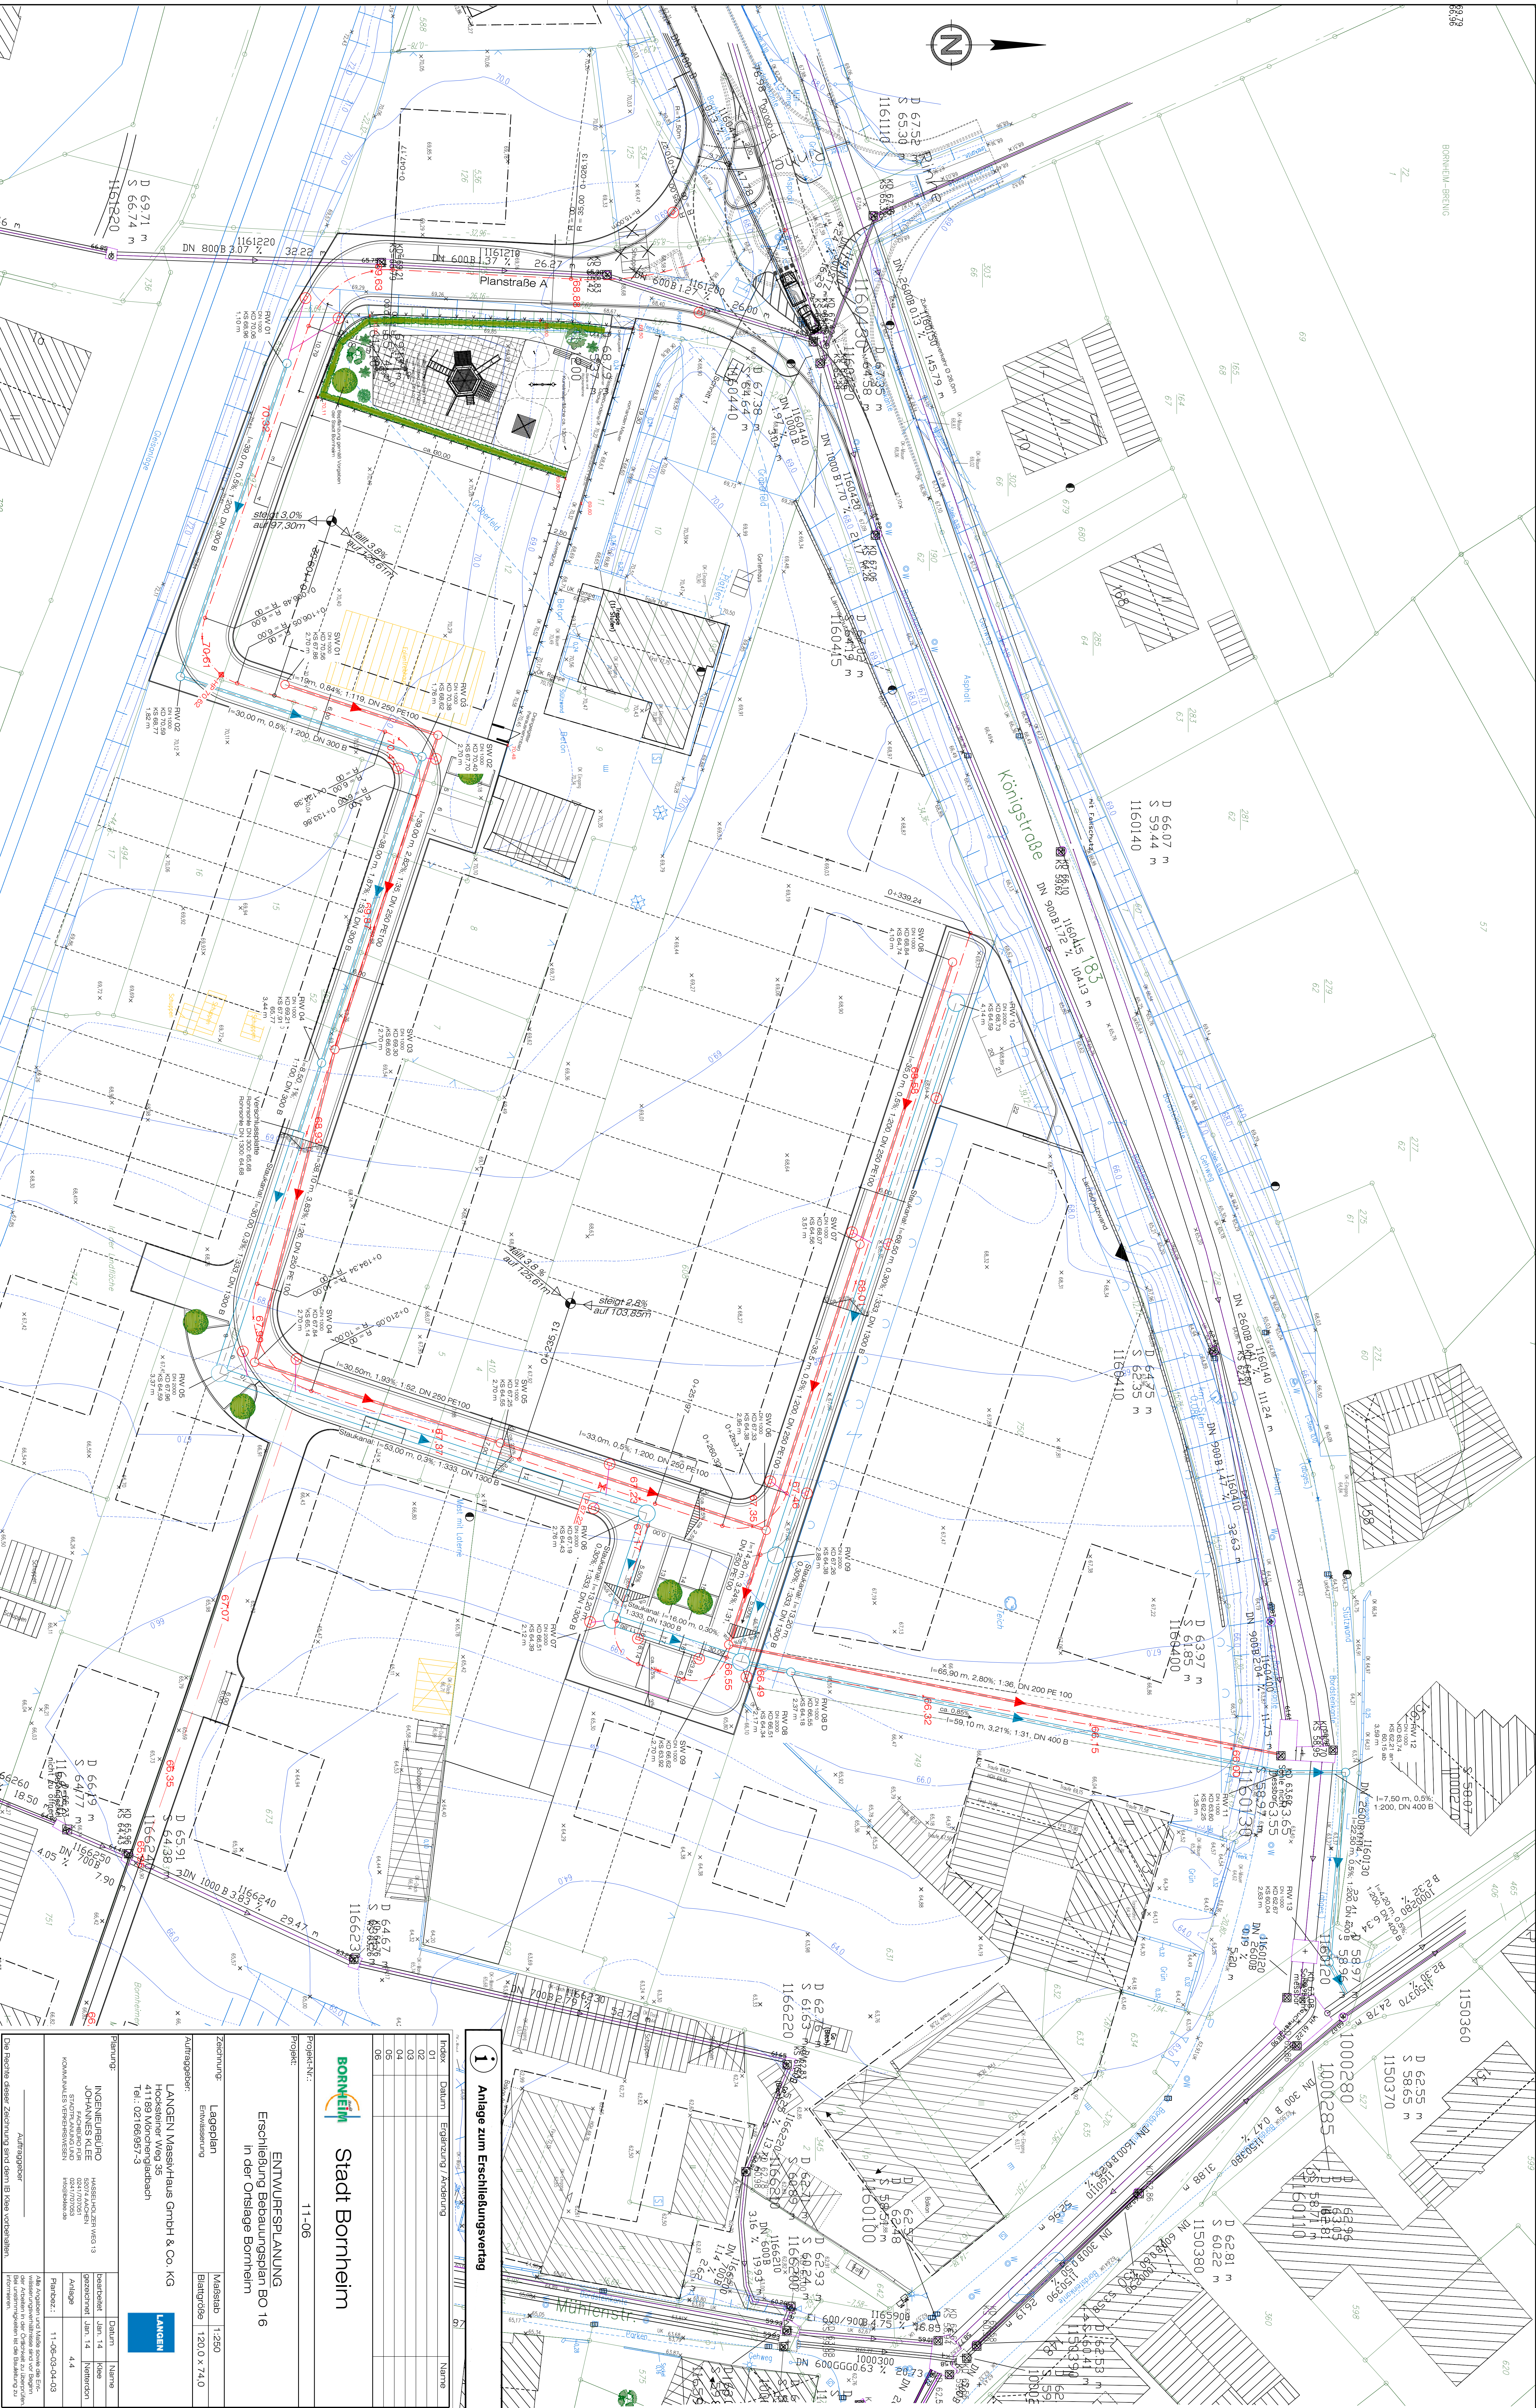

i Anlage zum Erschließungsvertrag

BORNHEIM Stadt Bornheim

Projekt-Nr.: 11-06
Entwurf: ENTWURFSPLANUNG
Erschließung Baugebiet BO 16
in der Ortslage Bornheim

Zugnung: Lageplan
Maßstab: 1:250
Blattgröße: 120,0 x 74,0

Auftraggeber: LANGEN Massivhaus GmbH & Co. KG
Höckerleier Weg 35
41189 Mönchengladbach
Tel.: 02166957-3

Planung: INGENIEURBÜRO
JOHN FACHBEREICH
STÄDTISCHES AMT
KOMMUNIKATION UND VERKEHR
MÖBILITÄT UND VERKEHR
MÖBILITÄT UND VERKEHR

Bestandteil: Jan. 14
Gezeichnet: Jan. 14
Auftrag: 4.4
Planbereich: 11-06-03-04-03

Auftraggeber: LANGEN


Die Rechte dieser Zeichnung sind dem B. Kreis vorbehalten.

Ausgaben vom 28.03.2014



H = 1400,00 m
T = 47,60 m
I = 0,609 m
S1 = 3,00 %
S2 = -3,80 %

H = 1350,00 m
T = 40,70 m
I = 0,614 m
S1 = -3,80 %
S2 = 2,23 %

- vorhandenes Gelände
- Gradiente
- Tangentschnittpunkt
- Ausrundungsanfang, -ende
- Höchst/ Tiefpunkt
- Auftrag
- Abtrag

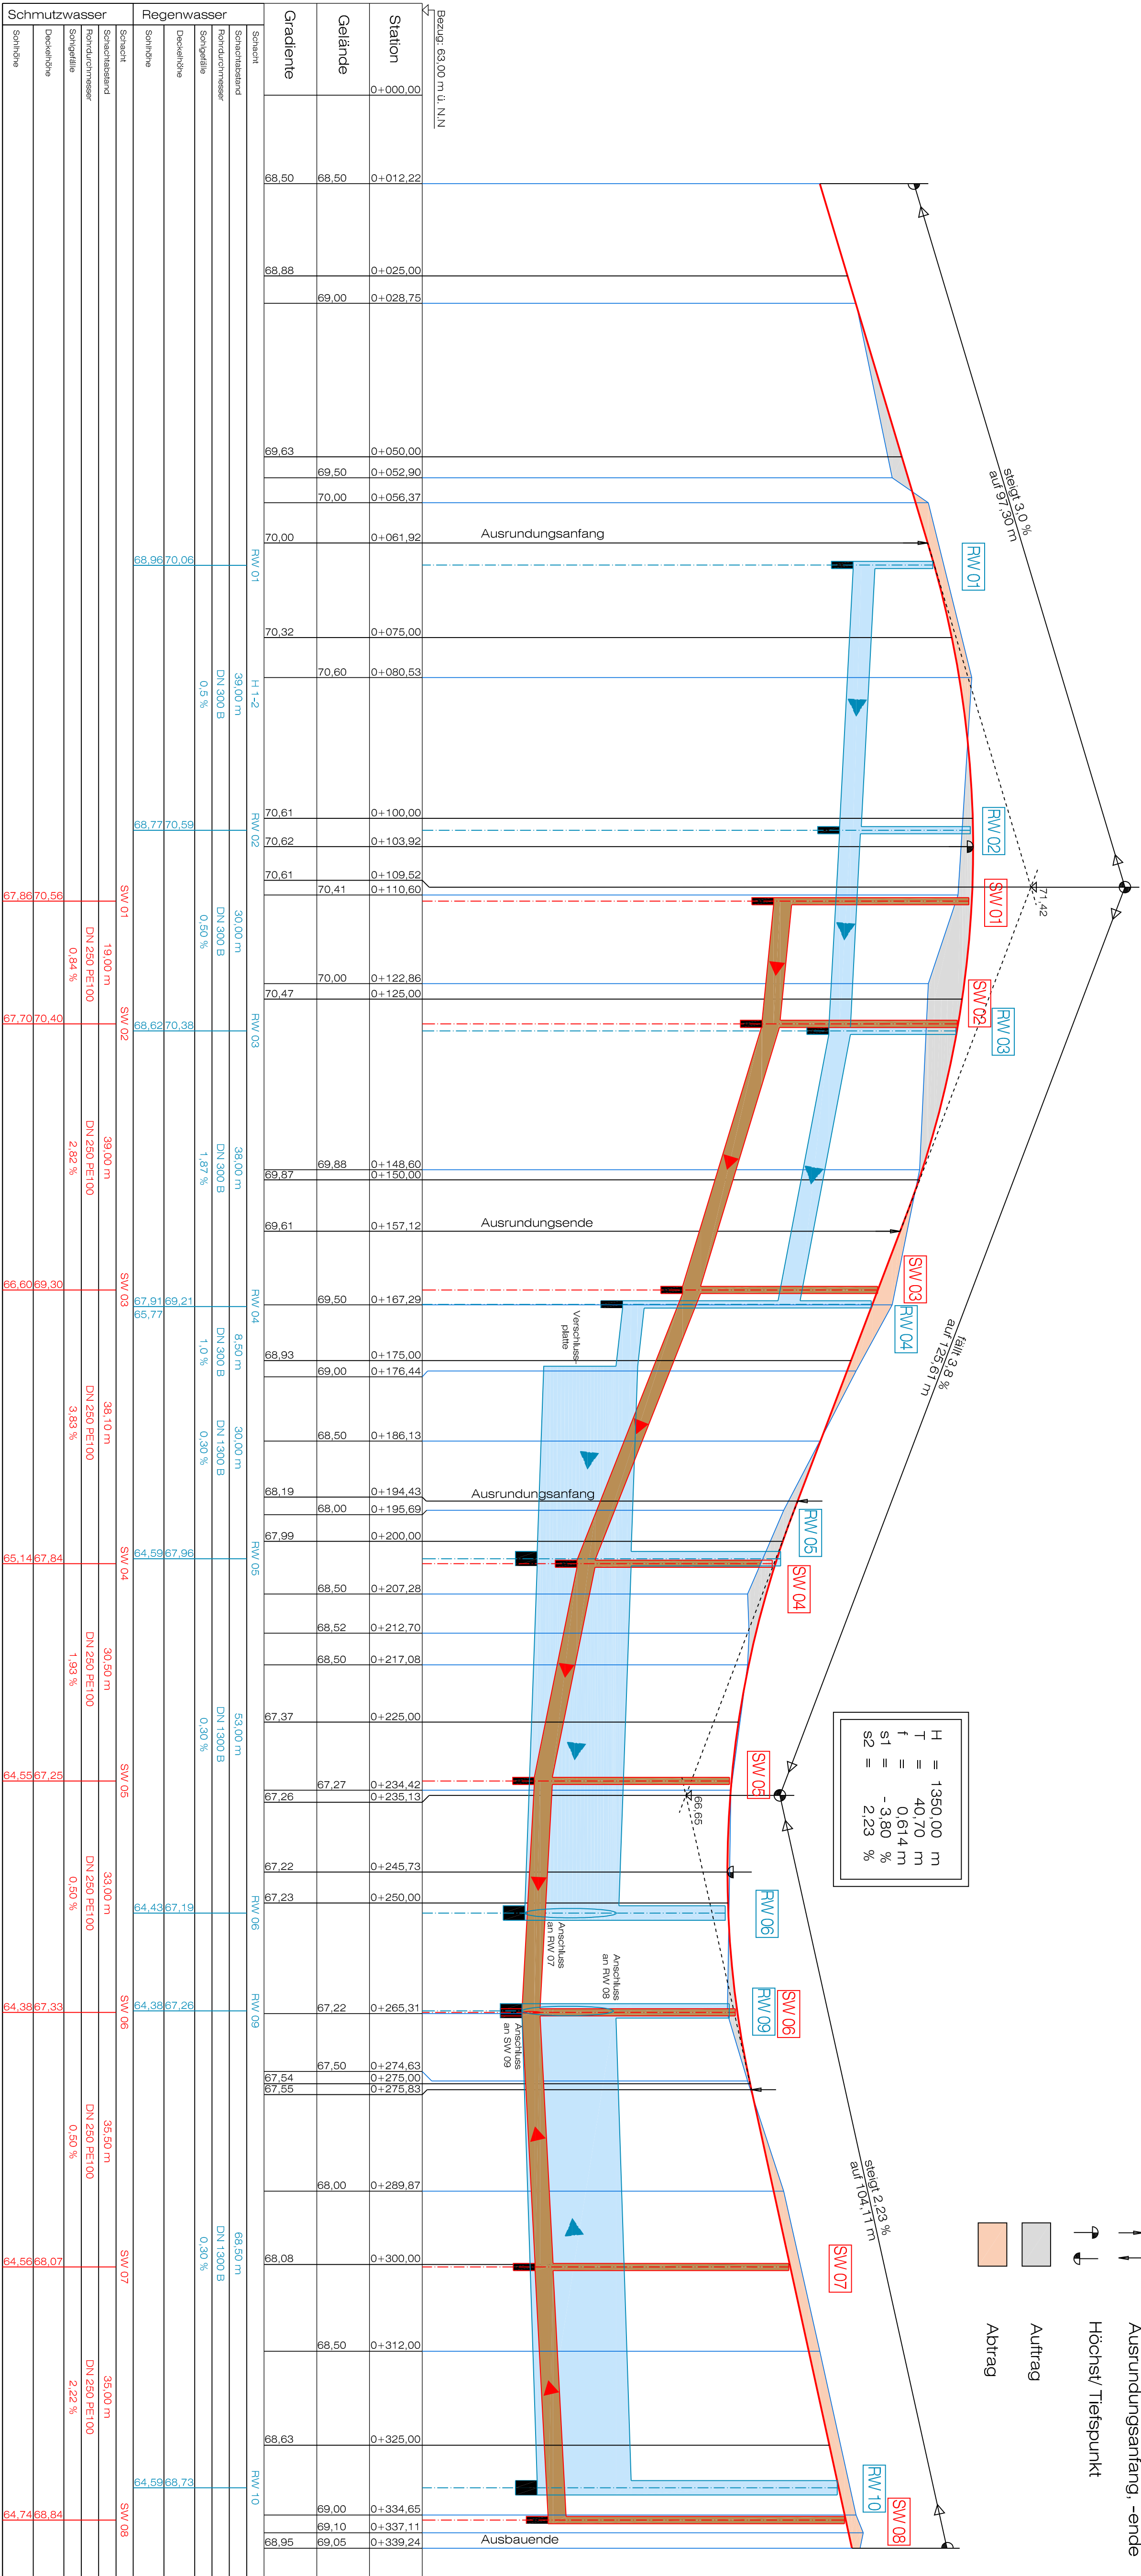

Krümmung $\frac{1}{3} \times 50$
Rechts
Links

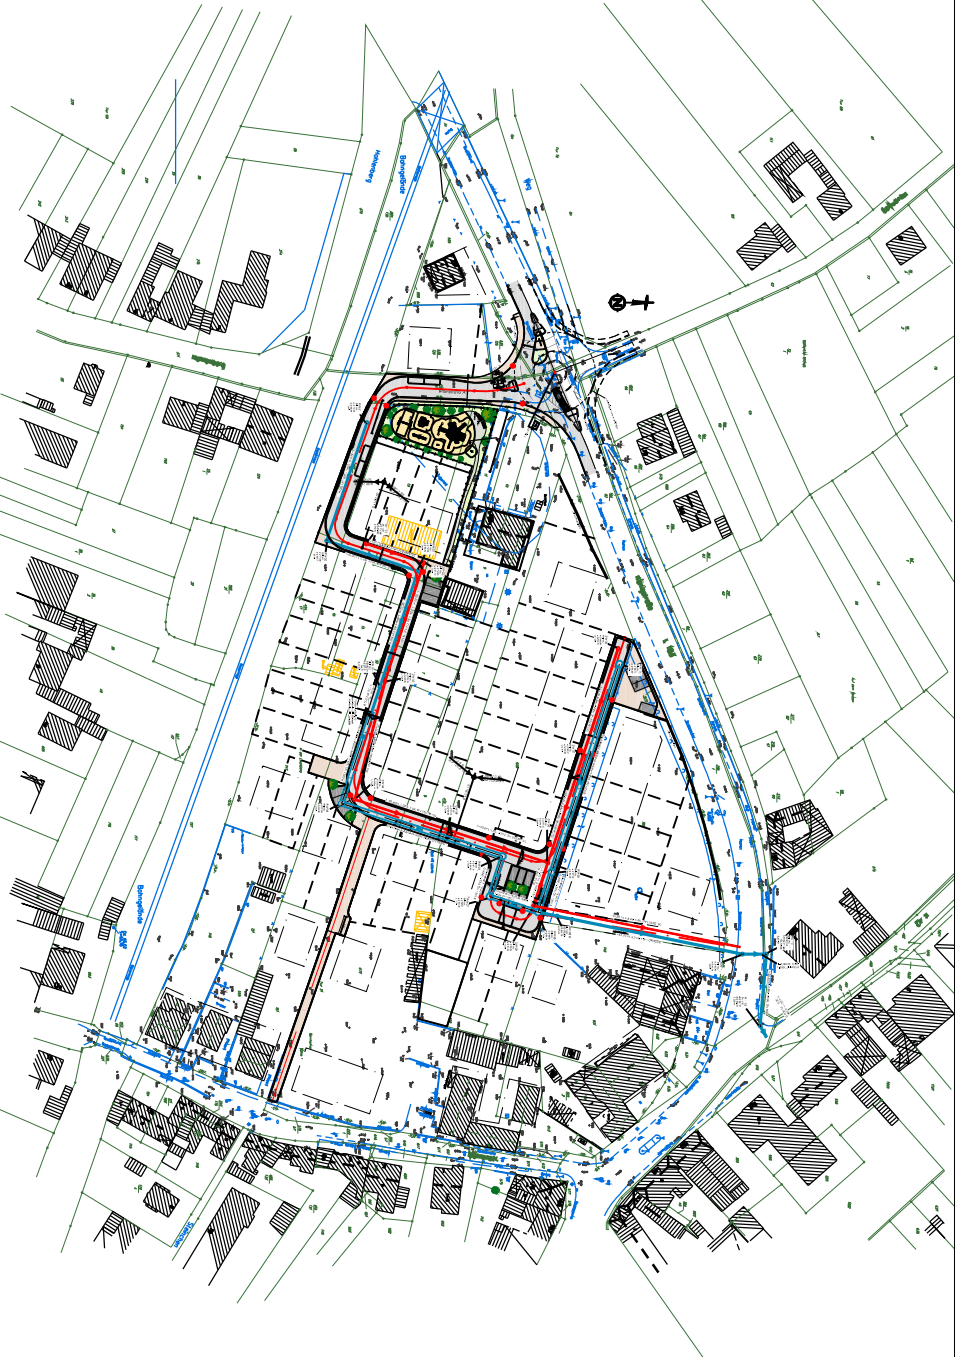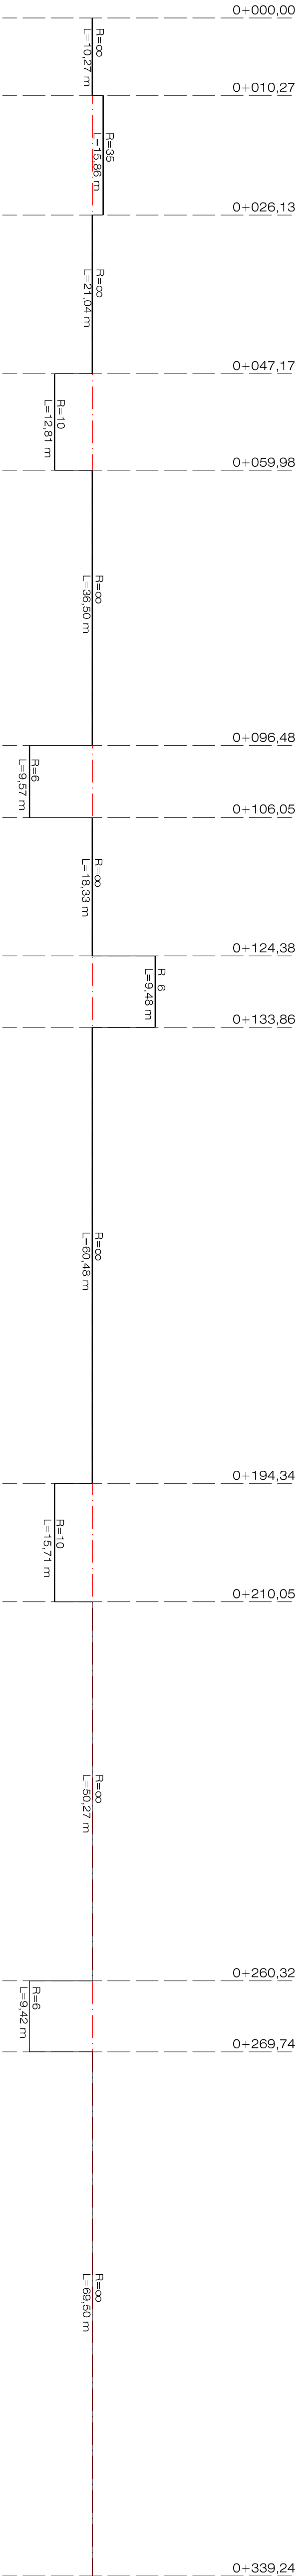

Anlage zum Erschließungsvertrag

Index	Datum	Ergänzung / Änderung	Name
01			
02			
03			
04			
05			
06			

BORNHEIM
Stadt Bornheim

Projekt-Nr.: 11-06

Erschließung Bepanungsplan
BO 16 in der Ortslage Bornheim

Zeichnung: Höhenplan 1/2
Entwässerung
Maßstab: 1:500/50
Blattgröße: 95,0 x 44,0

Auftraggeber:
LANGEN Massiv/Haus GmbH & Co. KG
Hocksteiner Weg 35
41189 Mönchengladbach
Tel.: 02166/957-3



Planung:	Name	Datum
INGENIEURBÜRO JOHANNES KLEE	HASSELOUZZER WEG 13	bearbeitet: Mai 11
FACHBÜRO FÜR STRADPLANUNG UND KOMMUNALES VERKEHRSWESEN	02411707053 info@klee.de	gezeichnet: Mai 11
		Netzdach
		5,3
		Planbez.: 11-06-03-05-03

Alle Angaben und Maße sowie alle Entwässerungsverhältnisse sind vor Beginn der Arbeiten in der Ortslage zu überprüfen. Die Verantwortung für die Ausführung der Arbeiten ist der Baubehörde zu übermitteln.

