


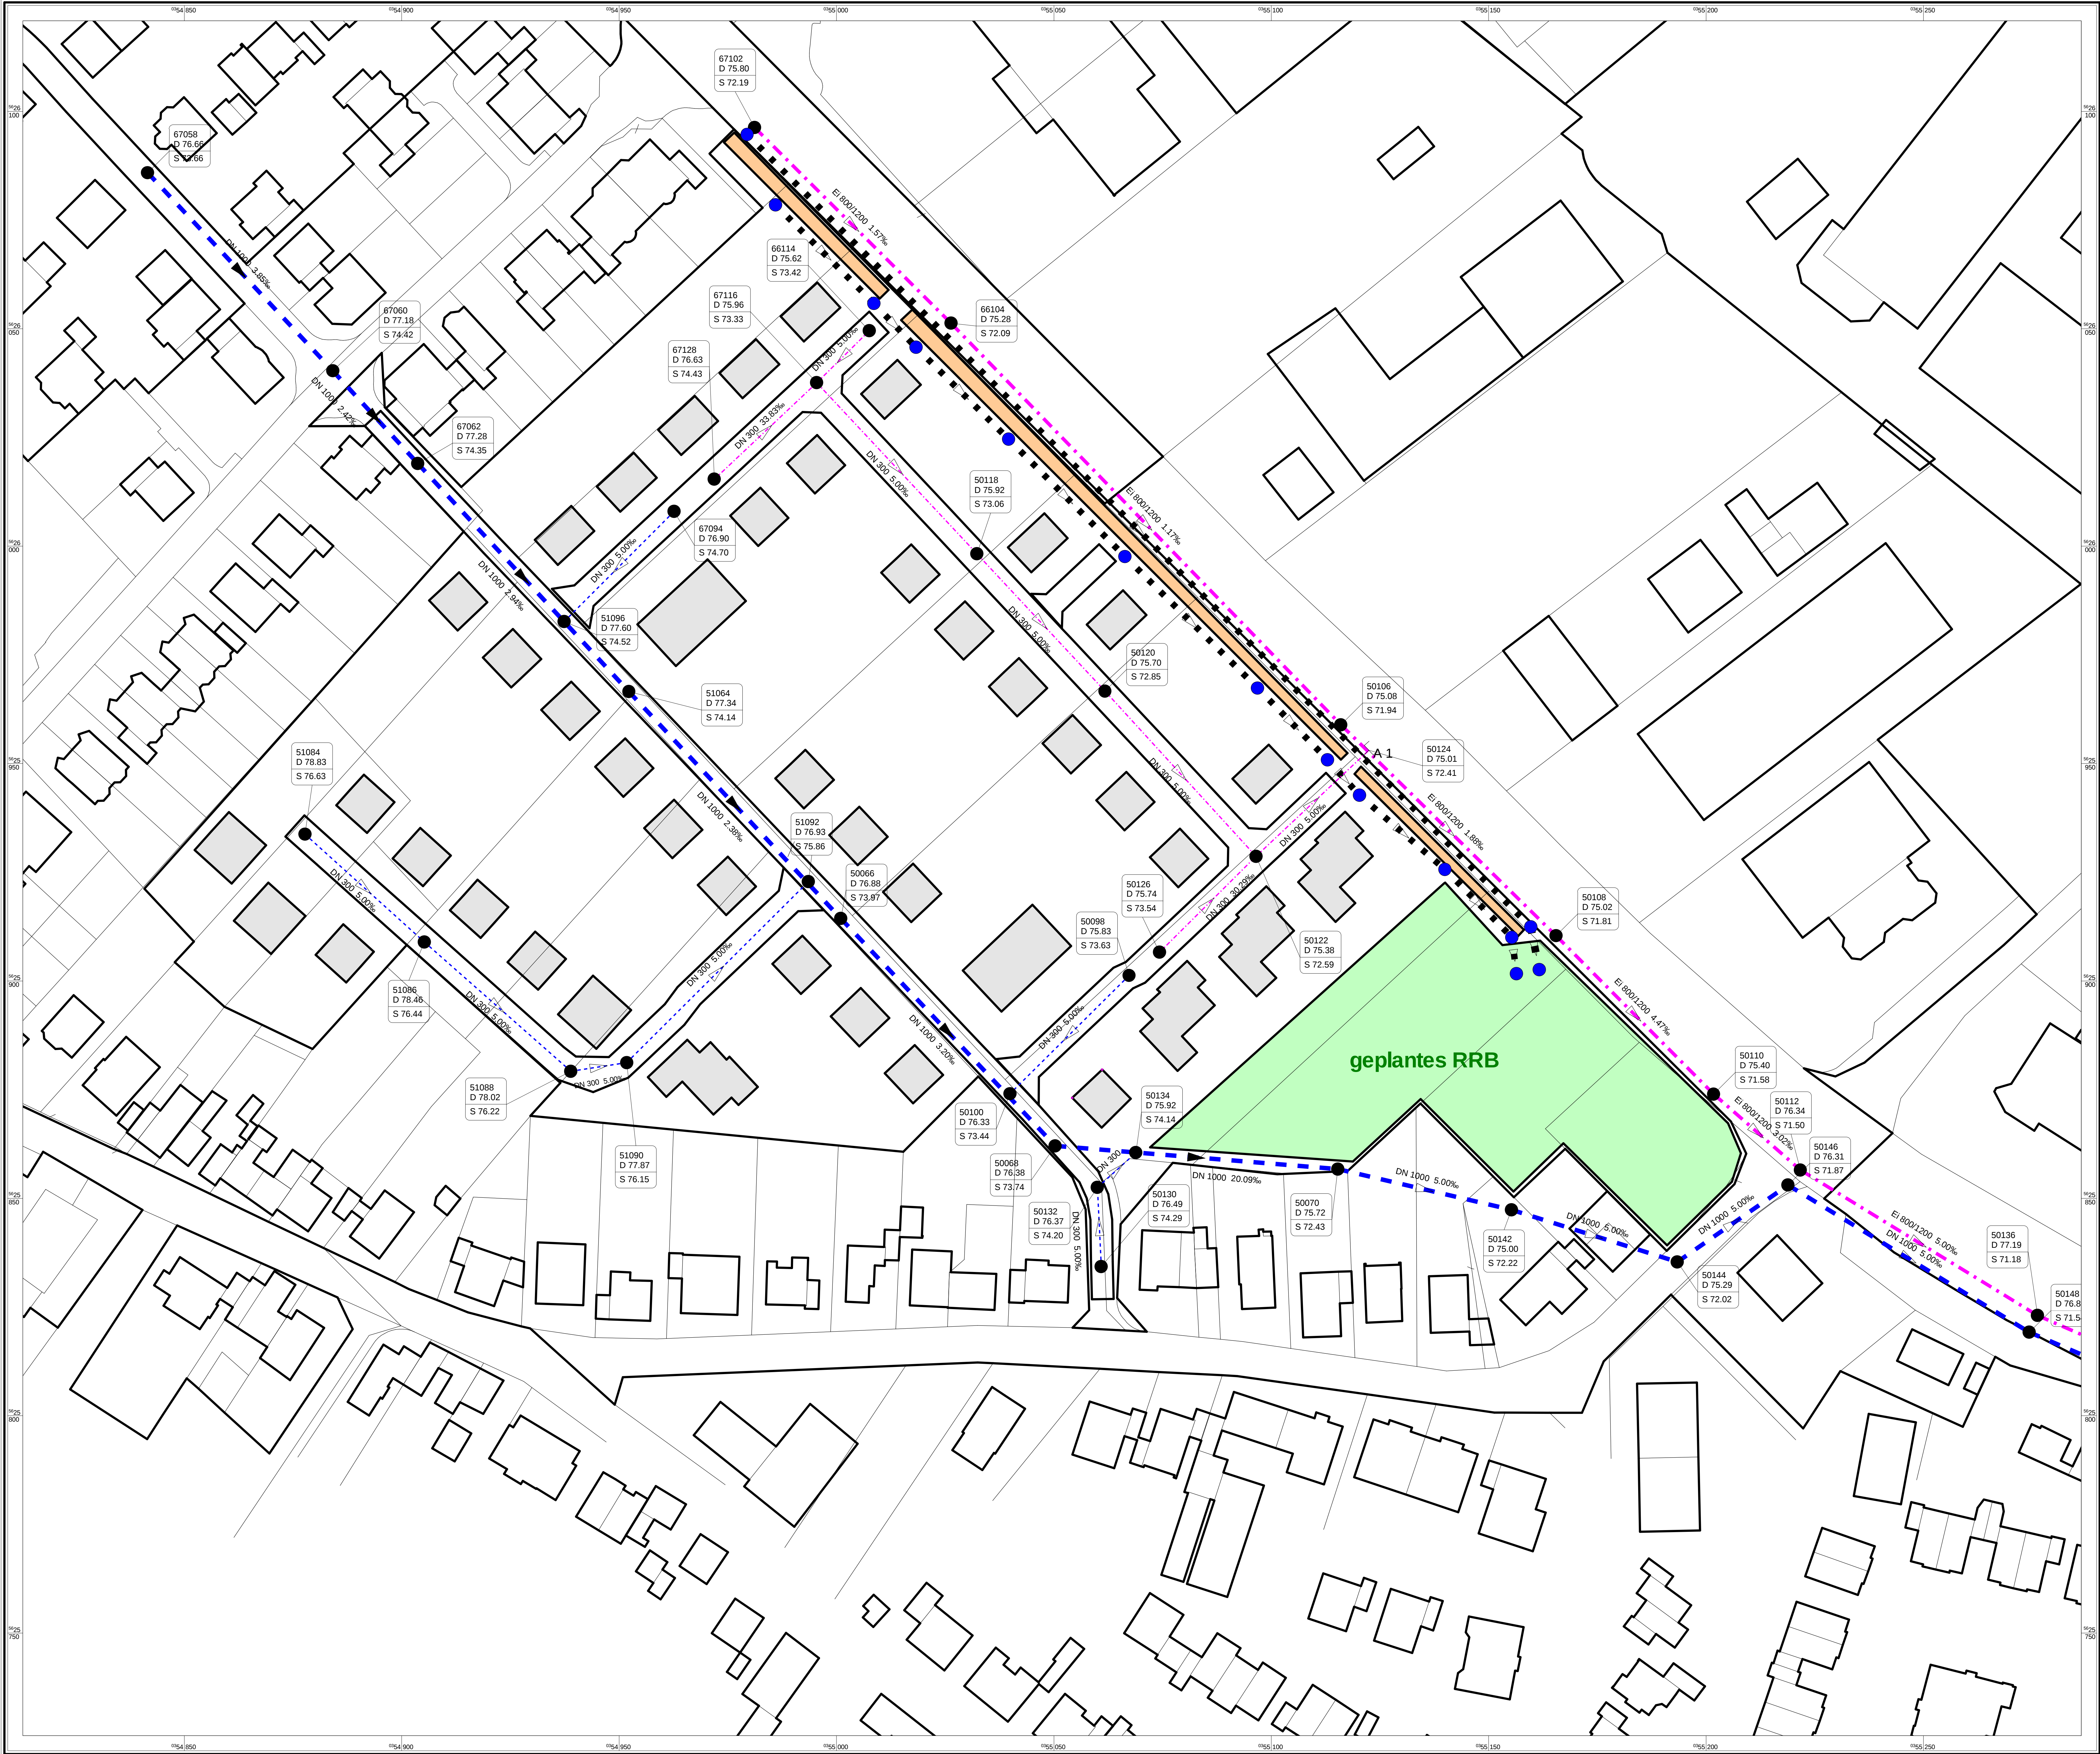

Zeichenerklärung:

- Kanal Mischwasser
- Kanal Regenwasser
- Entwässerungsrinne - Lärmschutzwand
- Gebäude, Straßen, bef. Flächen
- Gebäude - Montana Baugebiet Ka03
- Lärmschutzwand
- geplantes RRB (Absenkung der GOK)

pecher

Dr. Pecher AG Am Ockenheimer Graben 30 55411 Bingen



MONTANA WOHNUNGSBAU GmbH

Überflutungsprüfung

für das geplante Baugebiet Ka03 in Bornheim Kardorf

Übersichtsplan: Montana Baugebiet Ka03 mit geplantem Entwässerungssystem		Maßstab: 1 : 500	
Bingen.03.02.2014		Plan 1.1	
Projekt-Nr.: 1122-100690		Plan Datum: Montana_Lageplan	
Bearb.: 03/2014		Datum: Name:	
Geo.: 03/2014		Sik./Geo.	
Logo.: 03/2014		Sik./Geo.	