


Y 32359435.101
X 5624789.761

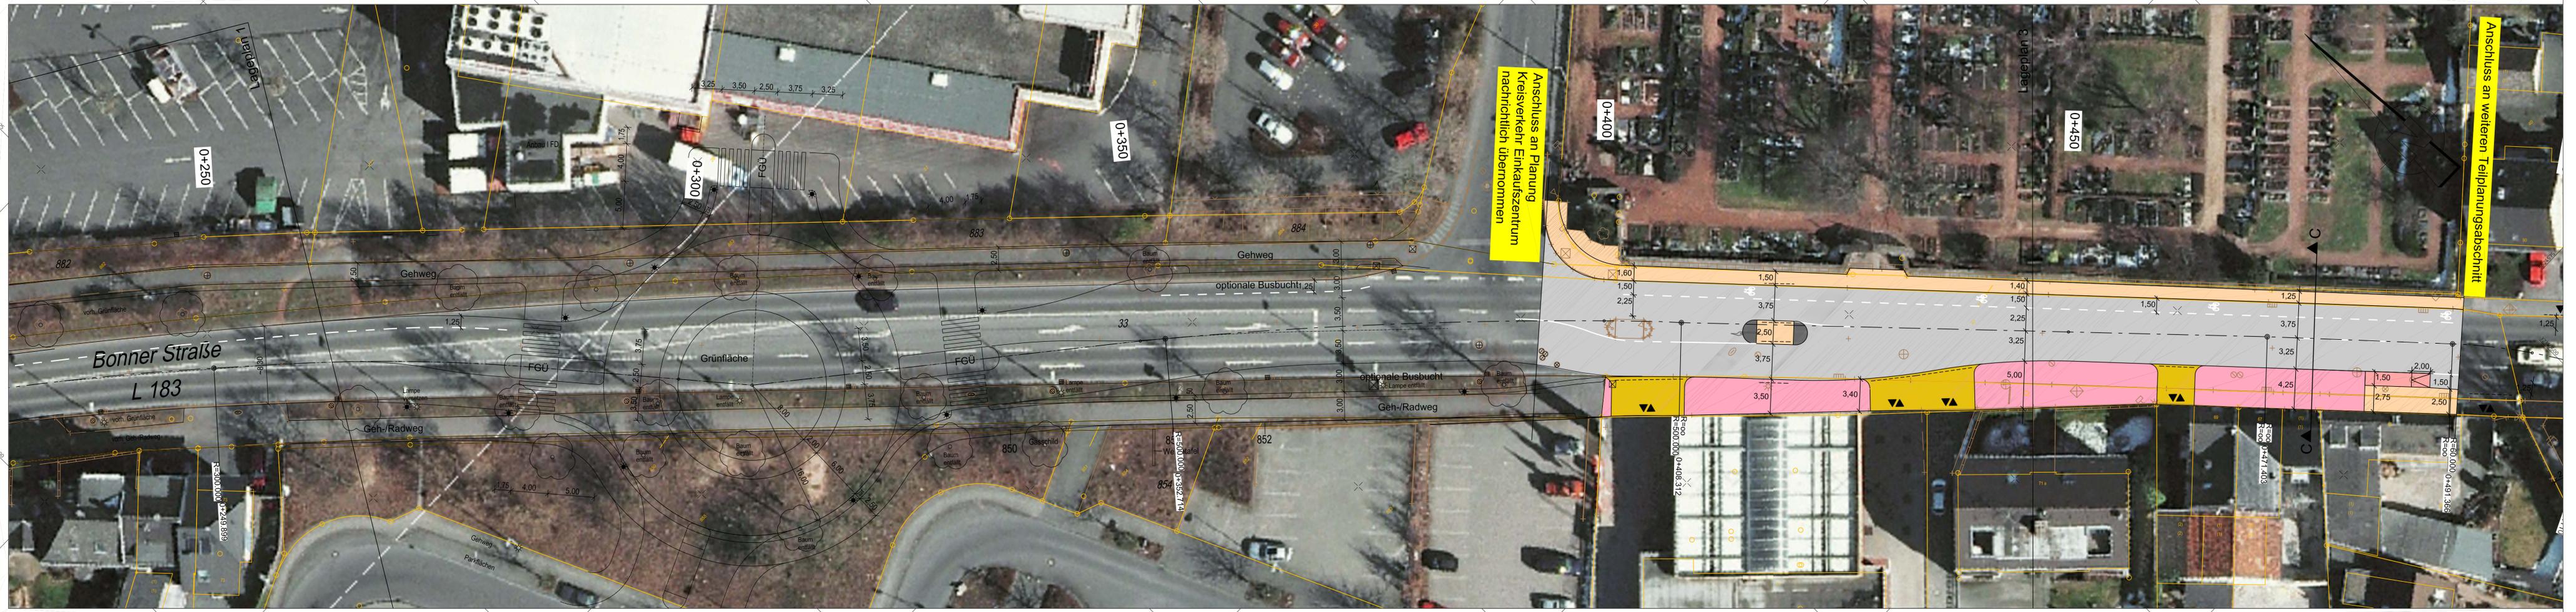

Y 32359389.149
X 5624744.856

Y 32359627.303
X 5624593.079



Y 32359581.351
X 5624548.174

Legende

- Fahrbahn
- Radweg
- Gehweg
- kombinierter Geh/ Radweg
- Fahrbahnteiler/ Insel
- Grünflächen
- Notgehweg
- Zufahrt
- Pflasterfläche Innenring KVP
- bestehende Pflasterfläche
- Stützkonstruktion bis 1,50 m

Nr.	Änderung	Art.	Umfang	Name
<p>KOCKS CONSULT GMBH KOCKS INGENIEURE</p> <p>Niederlassung Bonn • Quantiusstraße 6 • 53115 Bonn Tel.: 0228/72629-0 • Fax: 0228/72629-20 • e-Mail: infobonn@kocks-ing.de</p> <p>gezeichnet: Schmitz M. 04/2014 bearbeitet: Schmitz M. 04/2014 geprüft: Dr. Heiß 06/2014 gesehen: Dr. Heiß 06/2014 Plan-Nr.: 2_LP_02_25409_b</p>				

Stadt Bornheim - Der Bürgermeister
FB 9.1 - Tiefbau
Rathausstraße 2
53332 Bornheim

Strasse	von NK / Abschnitt	nach NK / Abschnitt	Stationbereich	Projekt-Nr.
Bonnerstraße				
Nächster Ort:	Bornheim - Sechtem			
Unterlage	5	Blatt Nr.	2	
Bau-km	-			
Verkehrsstädtebauliche Untersuchung Bonner Str.		Ersatz für		
Teilabschn. Knp Bonner Str./ Herseler Str./ Siegesstr. (L183/ L118)		Ersetzt durch		
Verbesserung der Leistungsfähigkeit & Ergänzung der Radwegführung				

Lageplan
Maßstab 1:250

Grundplan	Datum	Zeichen	Nr.	Art der Änderung	Datum	Name
erstellt						
bearbeitet						
gezeichnet						
geprüft						

Zeichnung: P:\lab64\125409\Bearbeitung\641\CAD\Lageplan2_LP_02_25409_b.dwg
 gezeichnet: 14.03.2014