
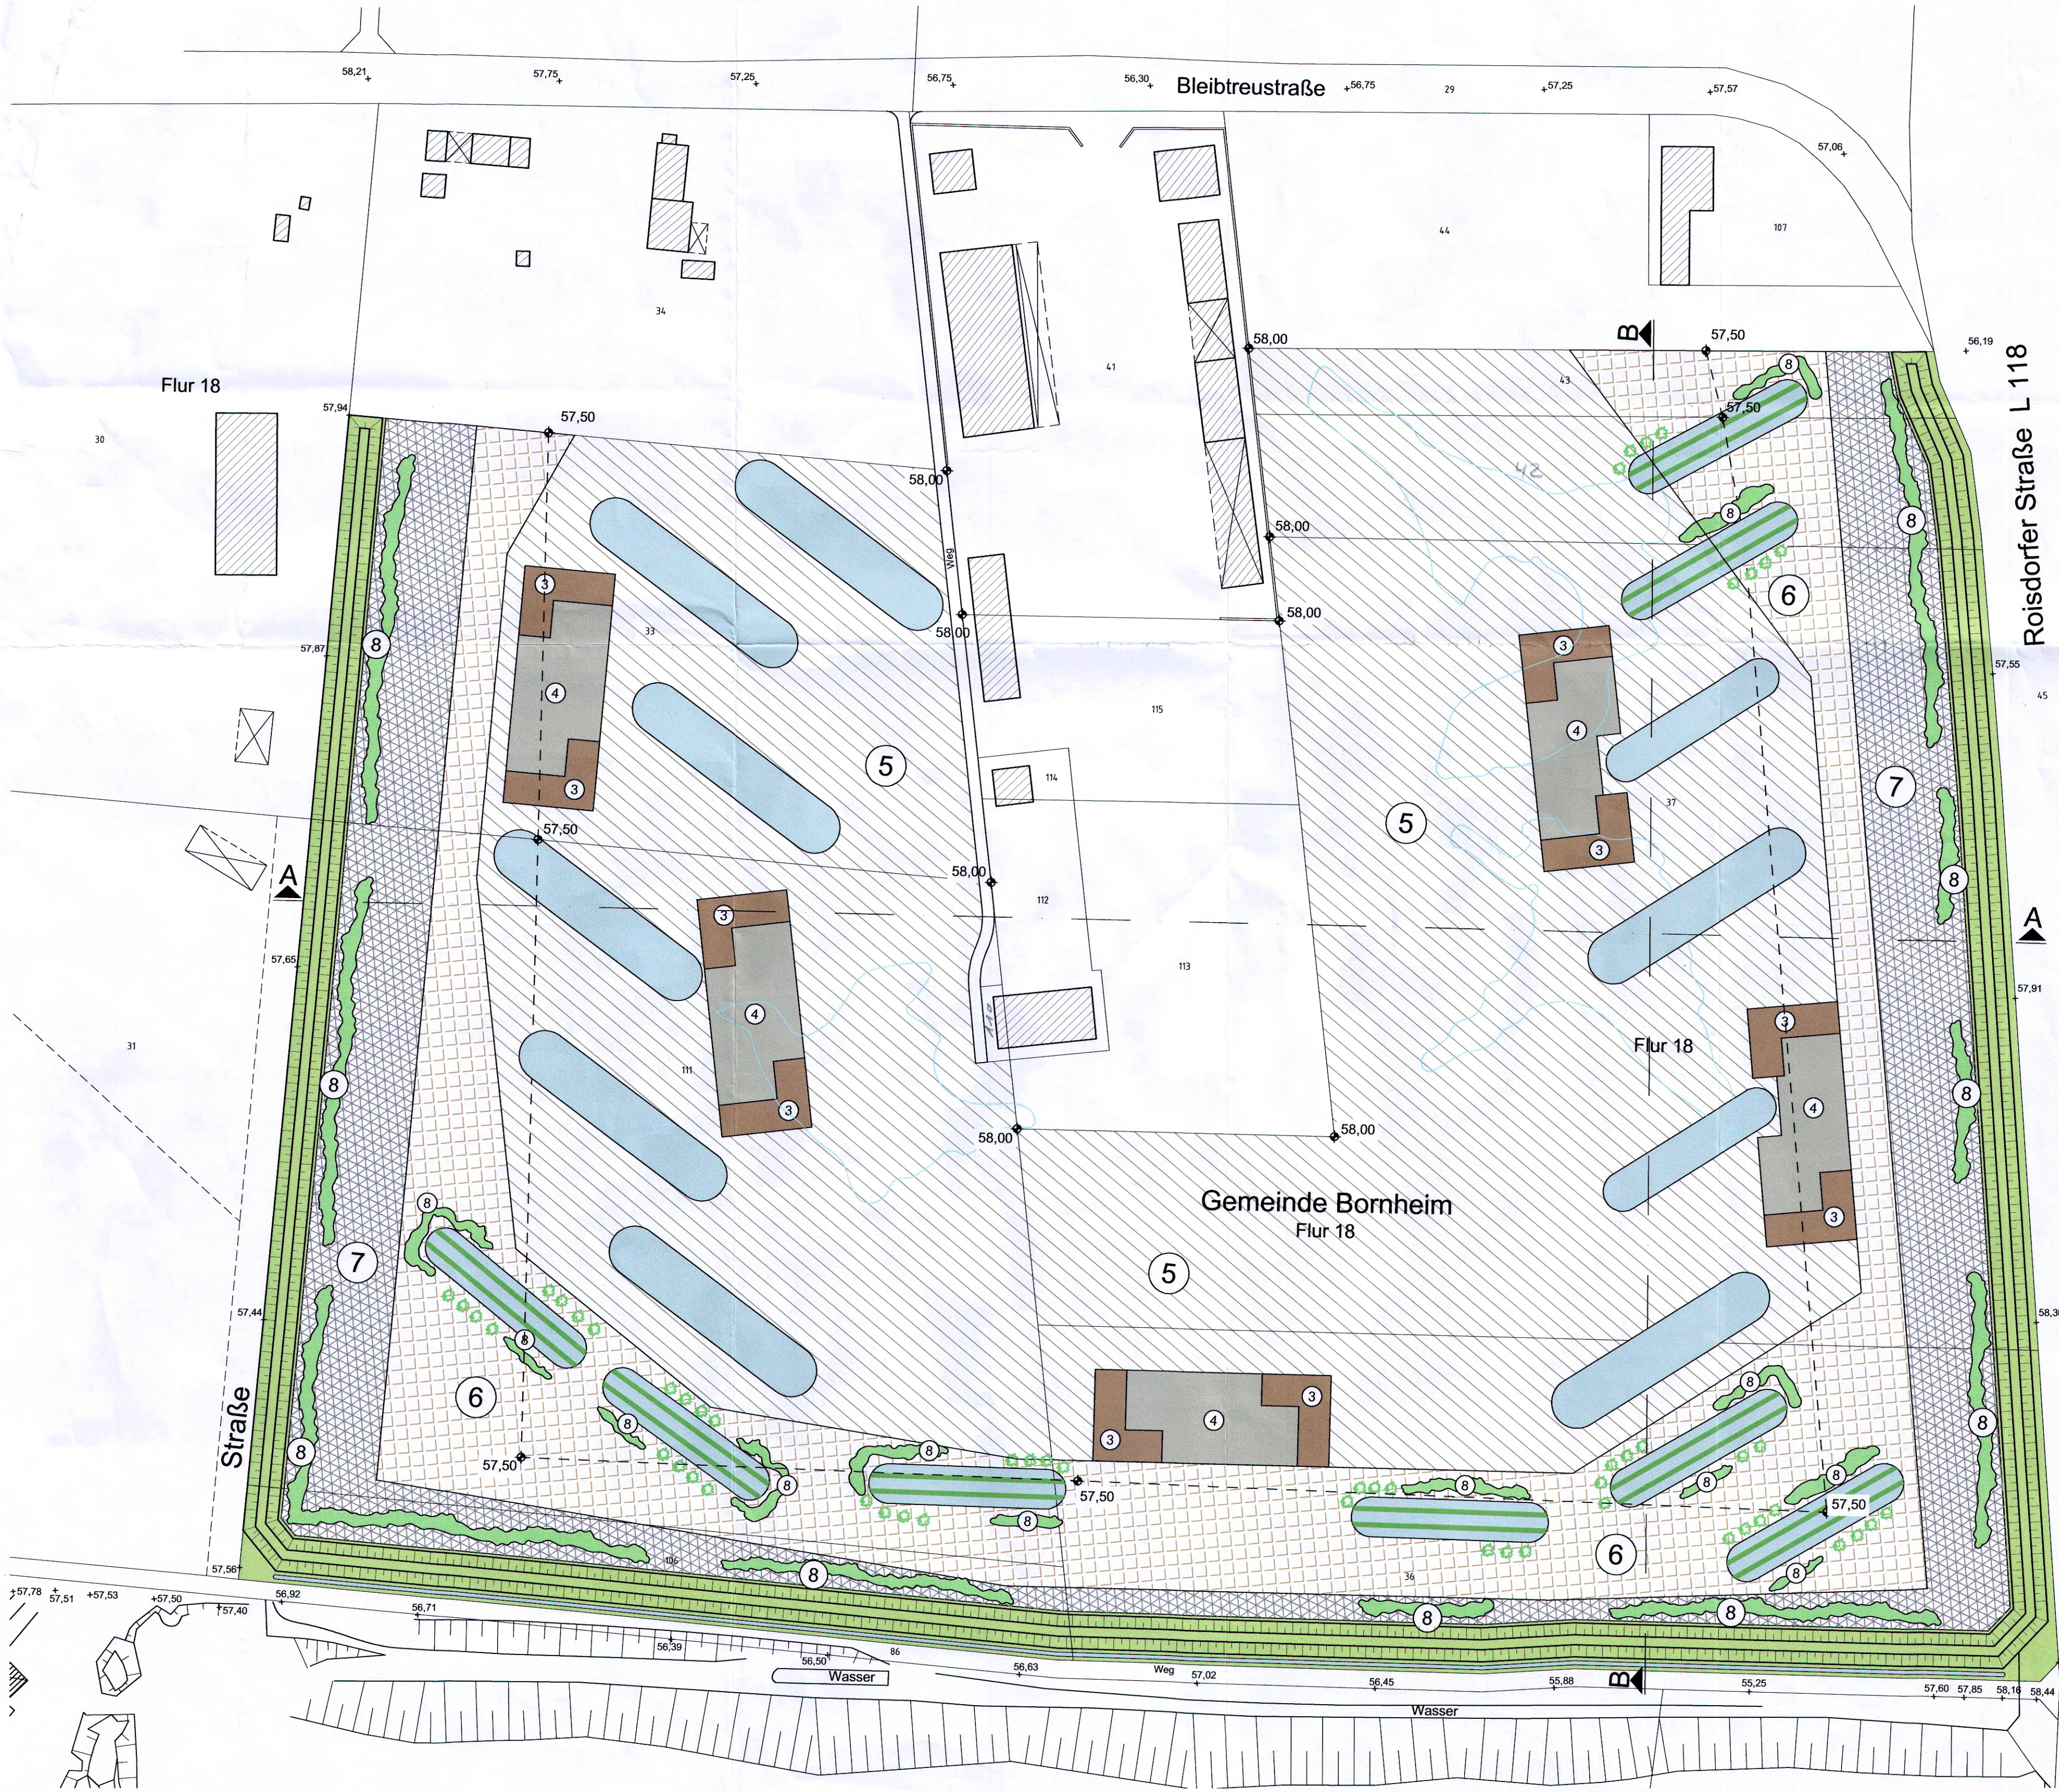
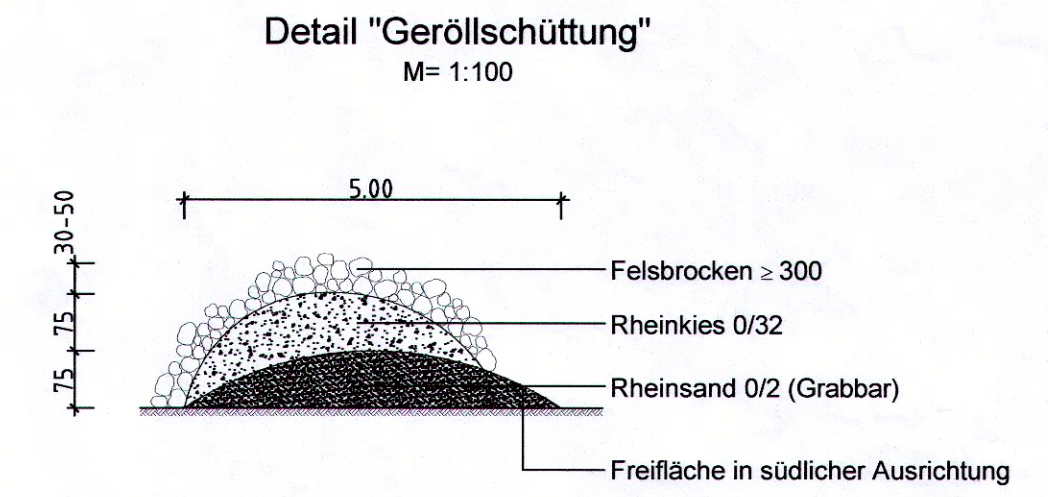
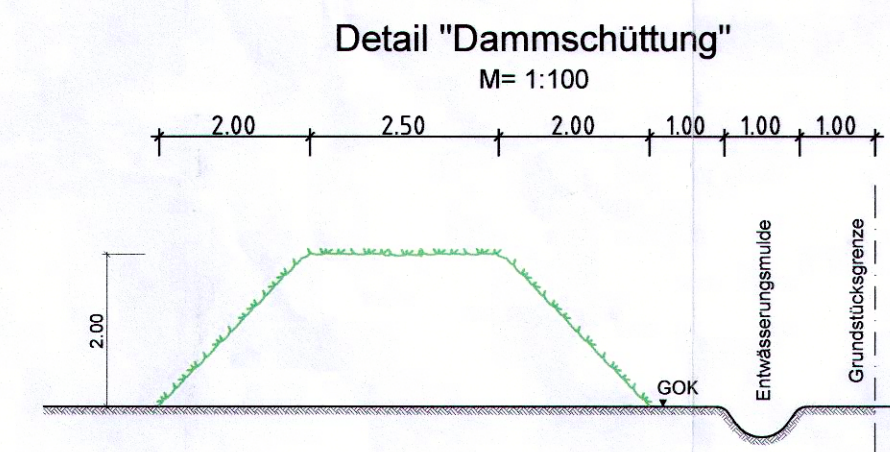
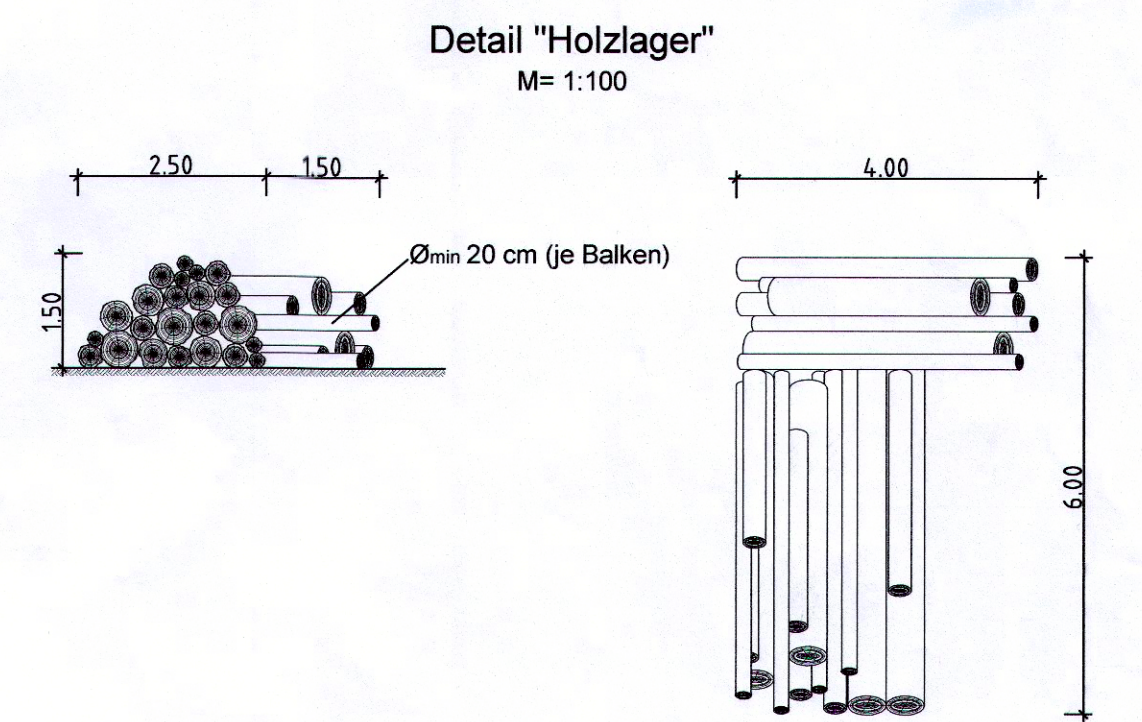
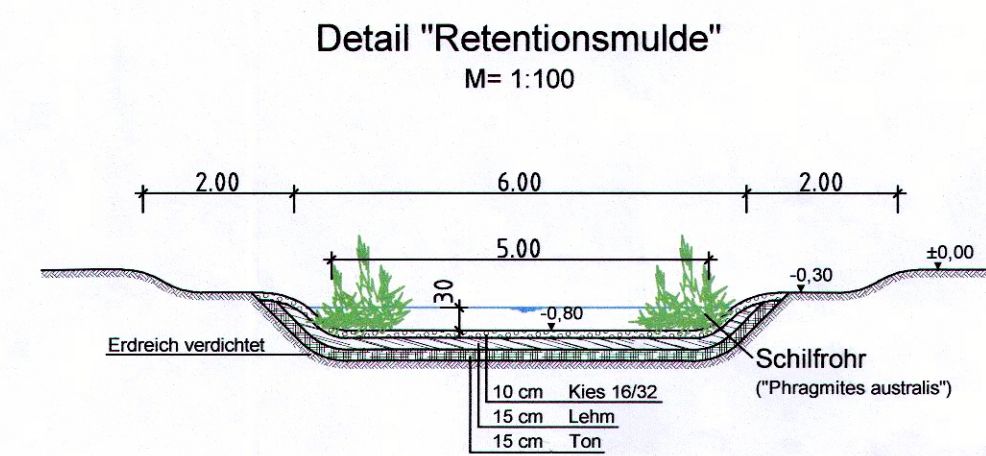


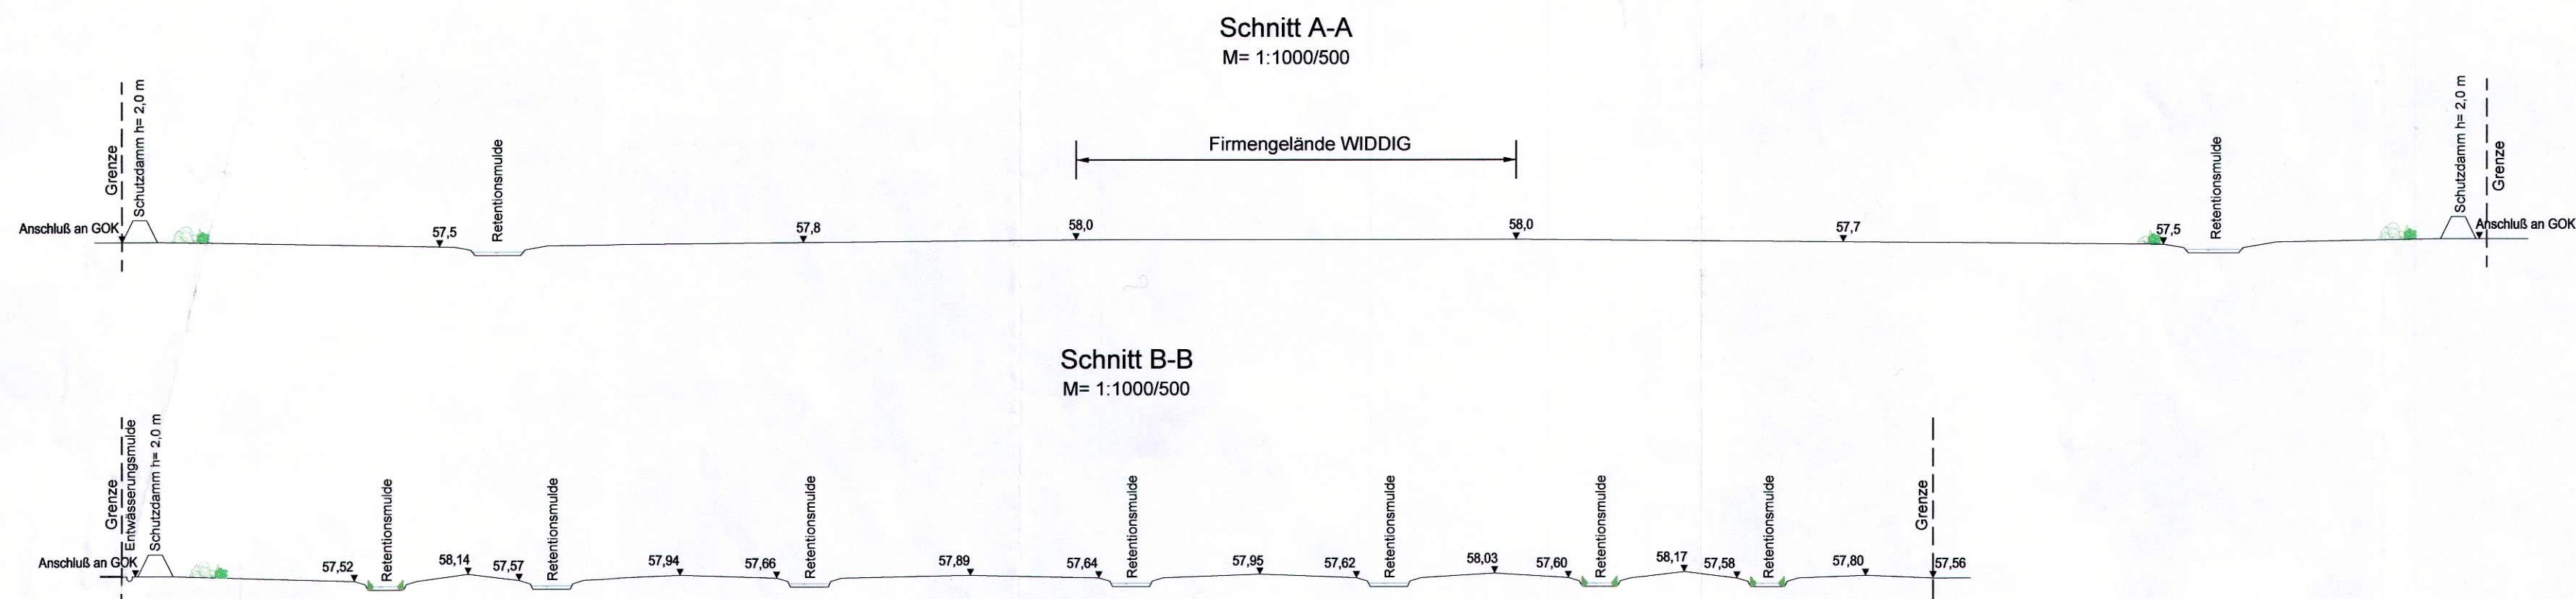

Legende:

- Weide (Salix)
- Retentionsmulde (wechsellagert mit Tiefzone)
- Retentionsmulde bepflanzt (wechsellagert mit Tiefzone)
- Holzhaufen: Baumstümpfe / Wurzelstöcke
- Steinhaufen: Steine, Kies, Schotter
- Vegetationsfreie Kies- Schotterflächen
- Vegetationsarme Rohbodenfläche
- Ruderaflächen
- Strauchpflanzung: Pflanzarten: Hartnagel, Hundsrose, Haselnuß, Salweide, Holunder

Index	Datum	Bearbeitet	Geprüft	Art der Änderung
BFT Planung GmbH Im Süsterfeld 1 52072 Aachen Telefon (0241) 4 13 57-0 Telefax (0241) 4 13 57-111				
Auftraggeber/Bauherrin: Adolf Widdig Asphalt- u. Straßenbau GmbH Bleibtreustraße 17 53332 Hersel		StM/Dat BFT_Standard_2007.cdb CAD-System AutoCAD 2011 CAD-Modul		
Bauvorhaben: Rekultivierung für die verfüllte Kiesgrube Hersel		Datum 2015-03-19 Name GI		
Lageplan		Bearbeitet Geprüft Dateiname N003-T4.10.dwg Plannummer: N003/T4.10		
Maßstab: 1:1000		Blattformat: DIN A1		