

Bauvorhaben:

Nutzungsänderung von landwirtschaftl. Betrieb und Gastronomie im Nebengewerbe zu:

Hauptgewerbe: Gastronomie mit Außengastronomie, Hotel mit Gästezimmern und 1 WE sowie Stall mit Streichelzoo
Händlerstraße
53332 Bornheim-Merfen

Bauherr:

Planinhalt:


Lageplan

Maßstab:
1:500

Plannummer:
01

Datum:
08.01.2015

gezeichnet:
sb/db

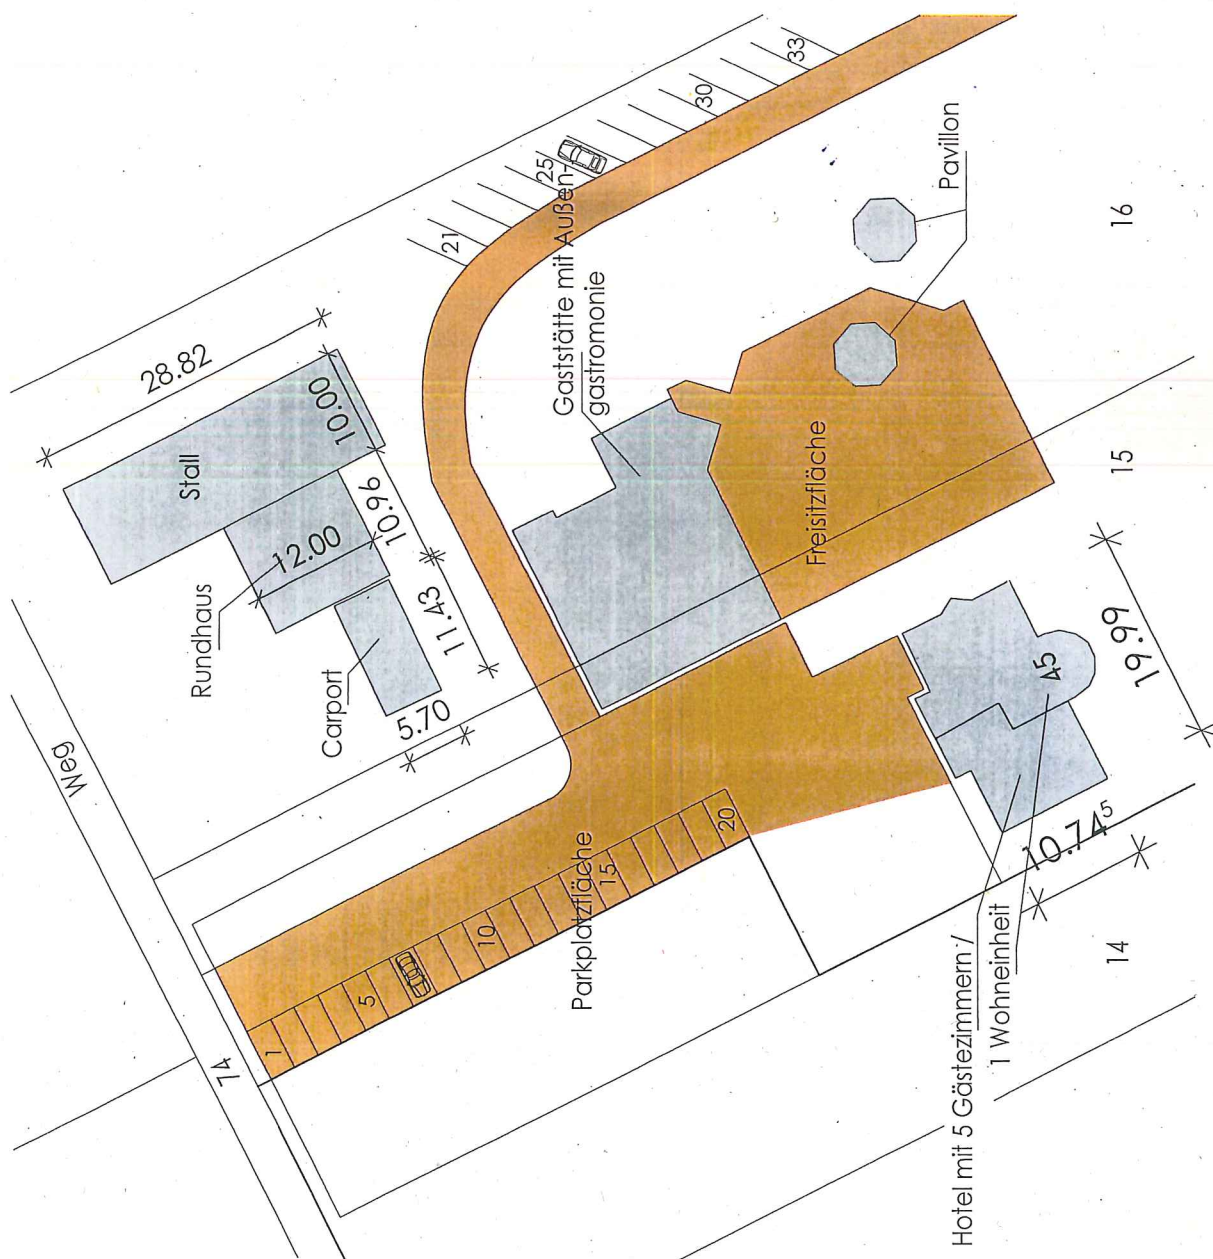

Rhein-Sieg-Kreis

Flur: 16

Flurstück: 14,15,16

Gemarkung: Merfen

Händlerstraße 45, 53332 Bornheim

Hotel mit 5 Gästezimmern /

1 Wohninheit