


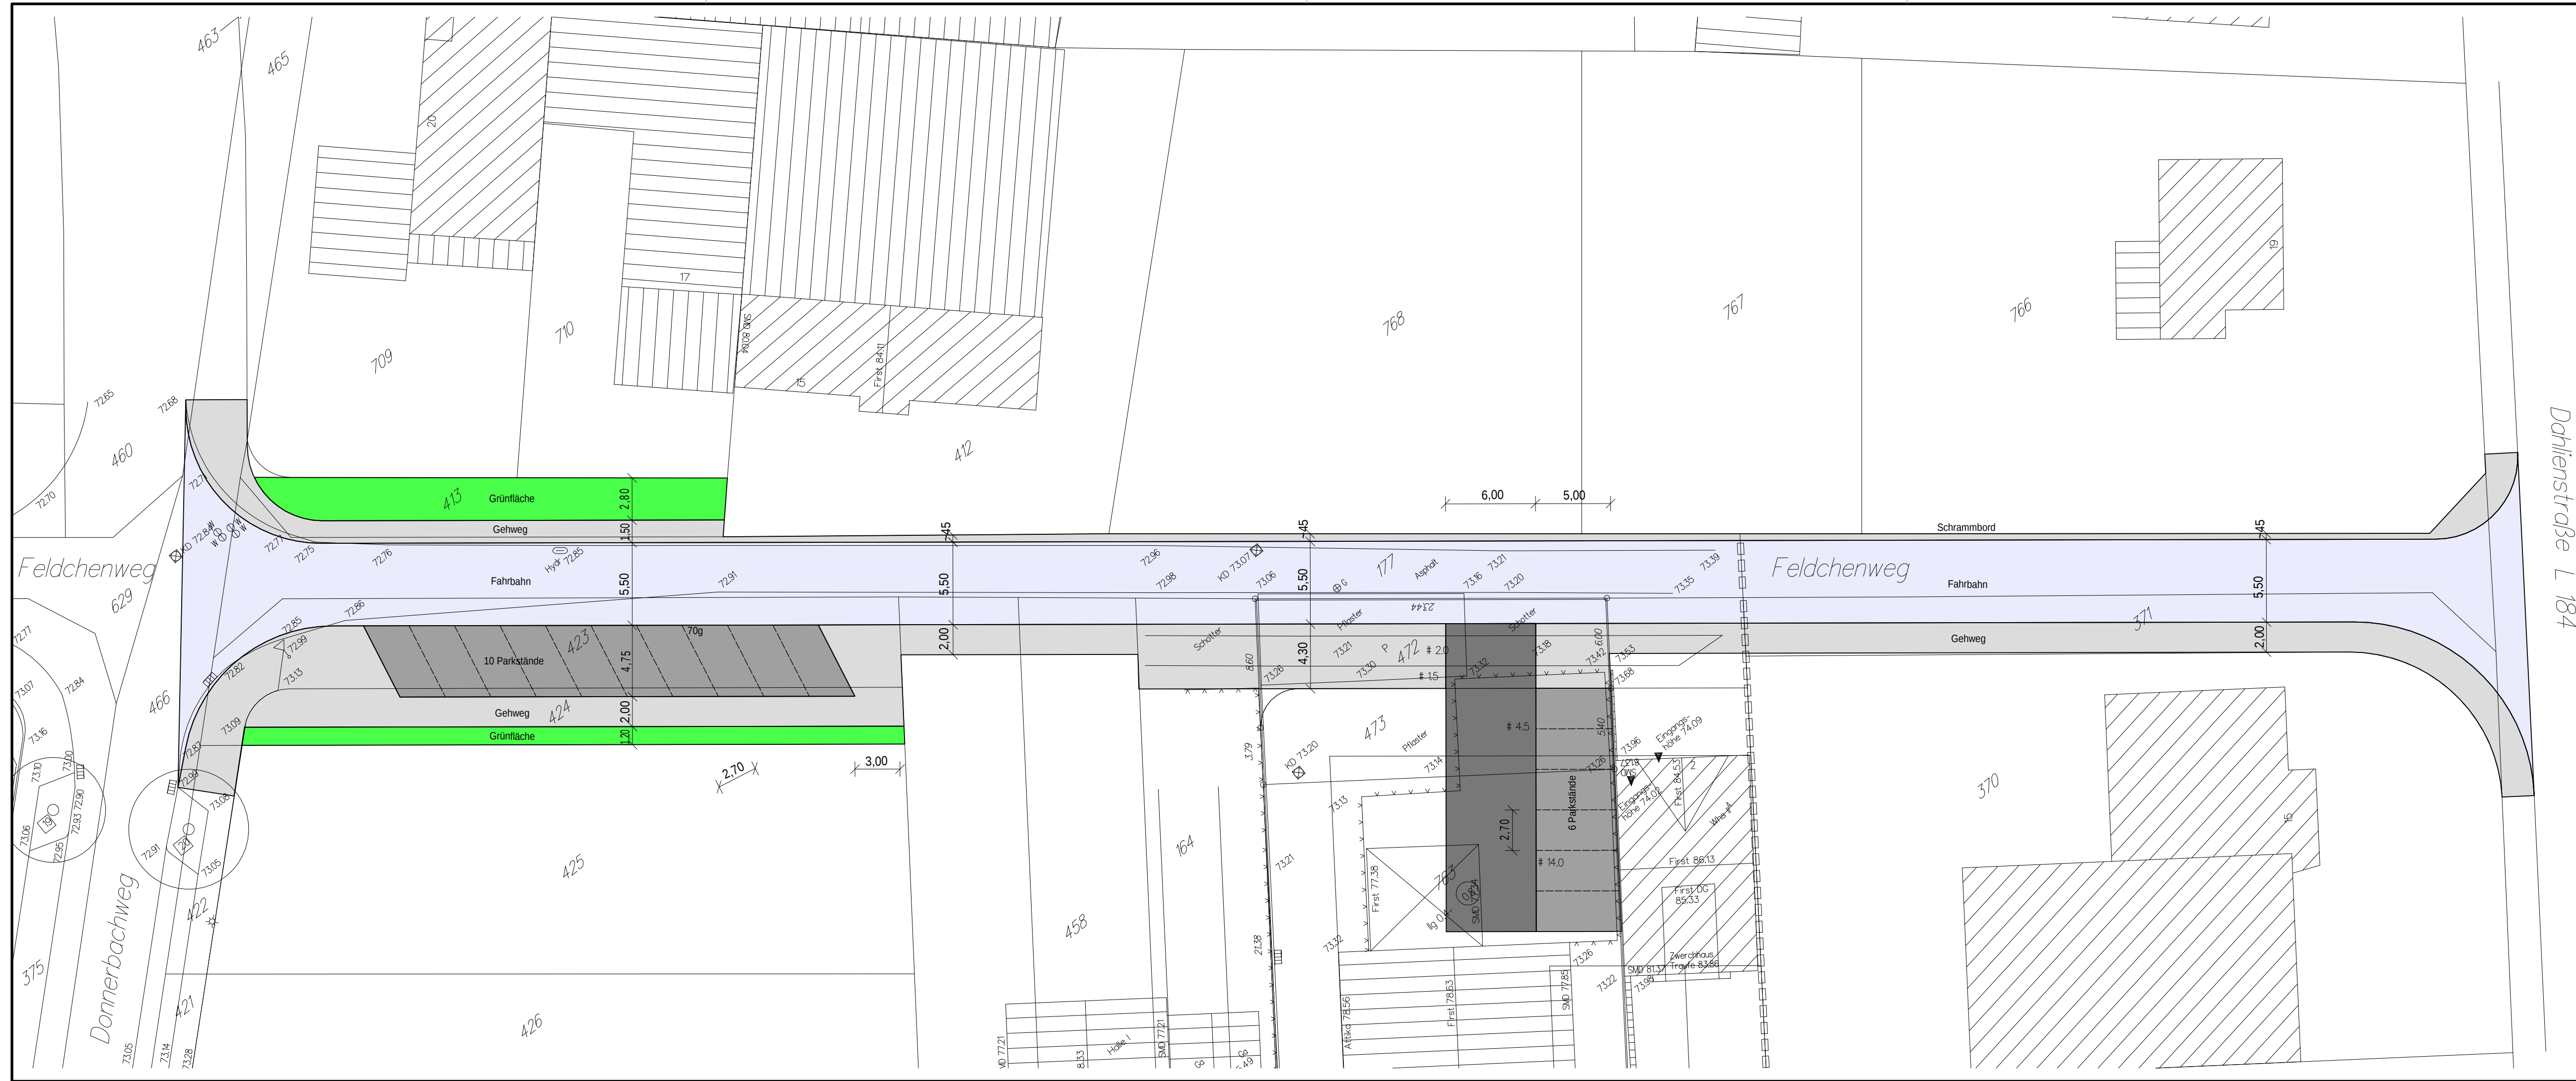

Zeichenerklärung:

	4 cm Auftrittshöhe (Bord)
	0 cm Auftrittshöhe (Läufer)
	Hochbord / Tiefbord / Rundbord
	Einfahrt / Zugang
	Gradienten Hoch- / Tiefpunkt
	vorh. Gelände / Planungshöhen
	E-Kasten / Schacht / Armaturen
	vorh./gepl. Straßenbeleuchtung
	vorh./gepl. Straßeneinlauf
	Grünfläche
	Fahrbahn
	Gehweg
	Parkstände
	Zufahrt
	Wasserversorgung
	Gasversorgung
	Stromversorgung
	Telekommunikationsleitung
	Gemarkungsgrenze
	Bebauungsplangrenze

Zwettler & Müllen Ingenieurbüro für Tiefbau
53229 Bonn, Mülendorfer Str. 29 Tel.:0228/430823 Fax:0228/431908 email: IBZW@aol.com

FN Projekt GmbH
Jennerstr. 11-13, 53332 Bornheim

Maßnahme:
**Neubau eines Vollsortimenters
in Bornheim - Waldorf, Donnerbachweg**

Plandarstellung :
Vorplanung
**Straßenlageplan
Feldchenweg**

Der Bauherr :	Aufgestellt : Bonn, im Sept. 2015 Der Entwurfsverfasser:	Maßstab: 1:250
		Blattnummer: 2.1
		gez./Datum : 290915-2
		Blattgröße : 90 x 29,7