


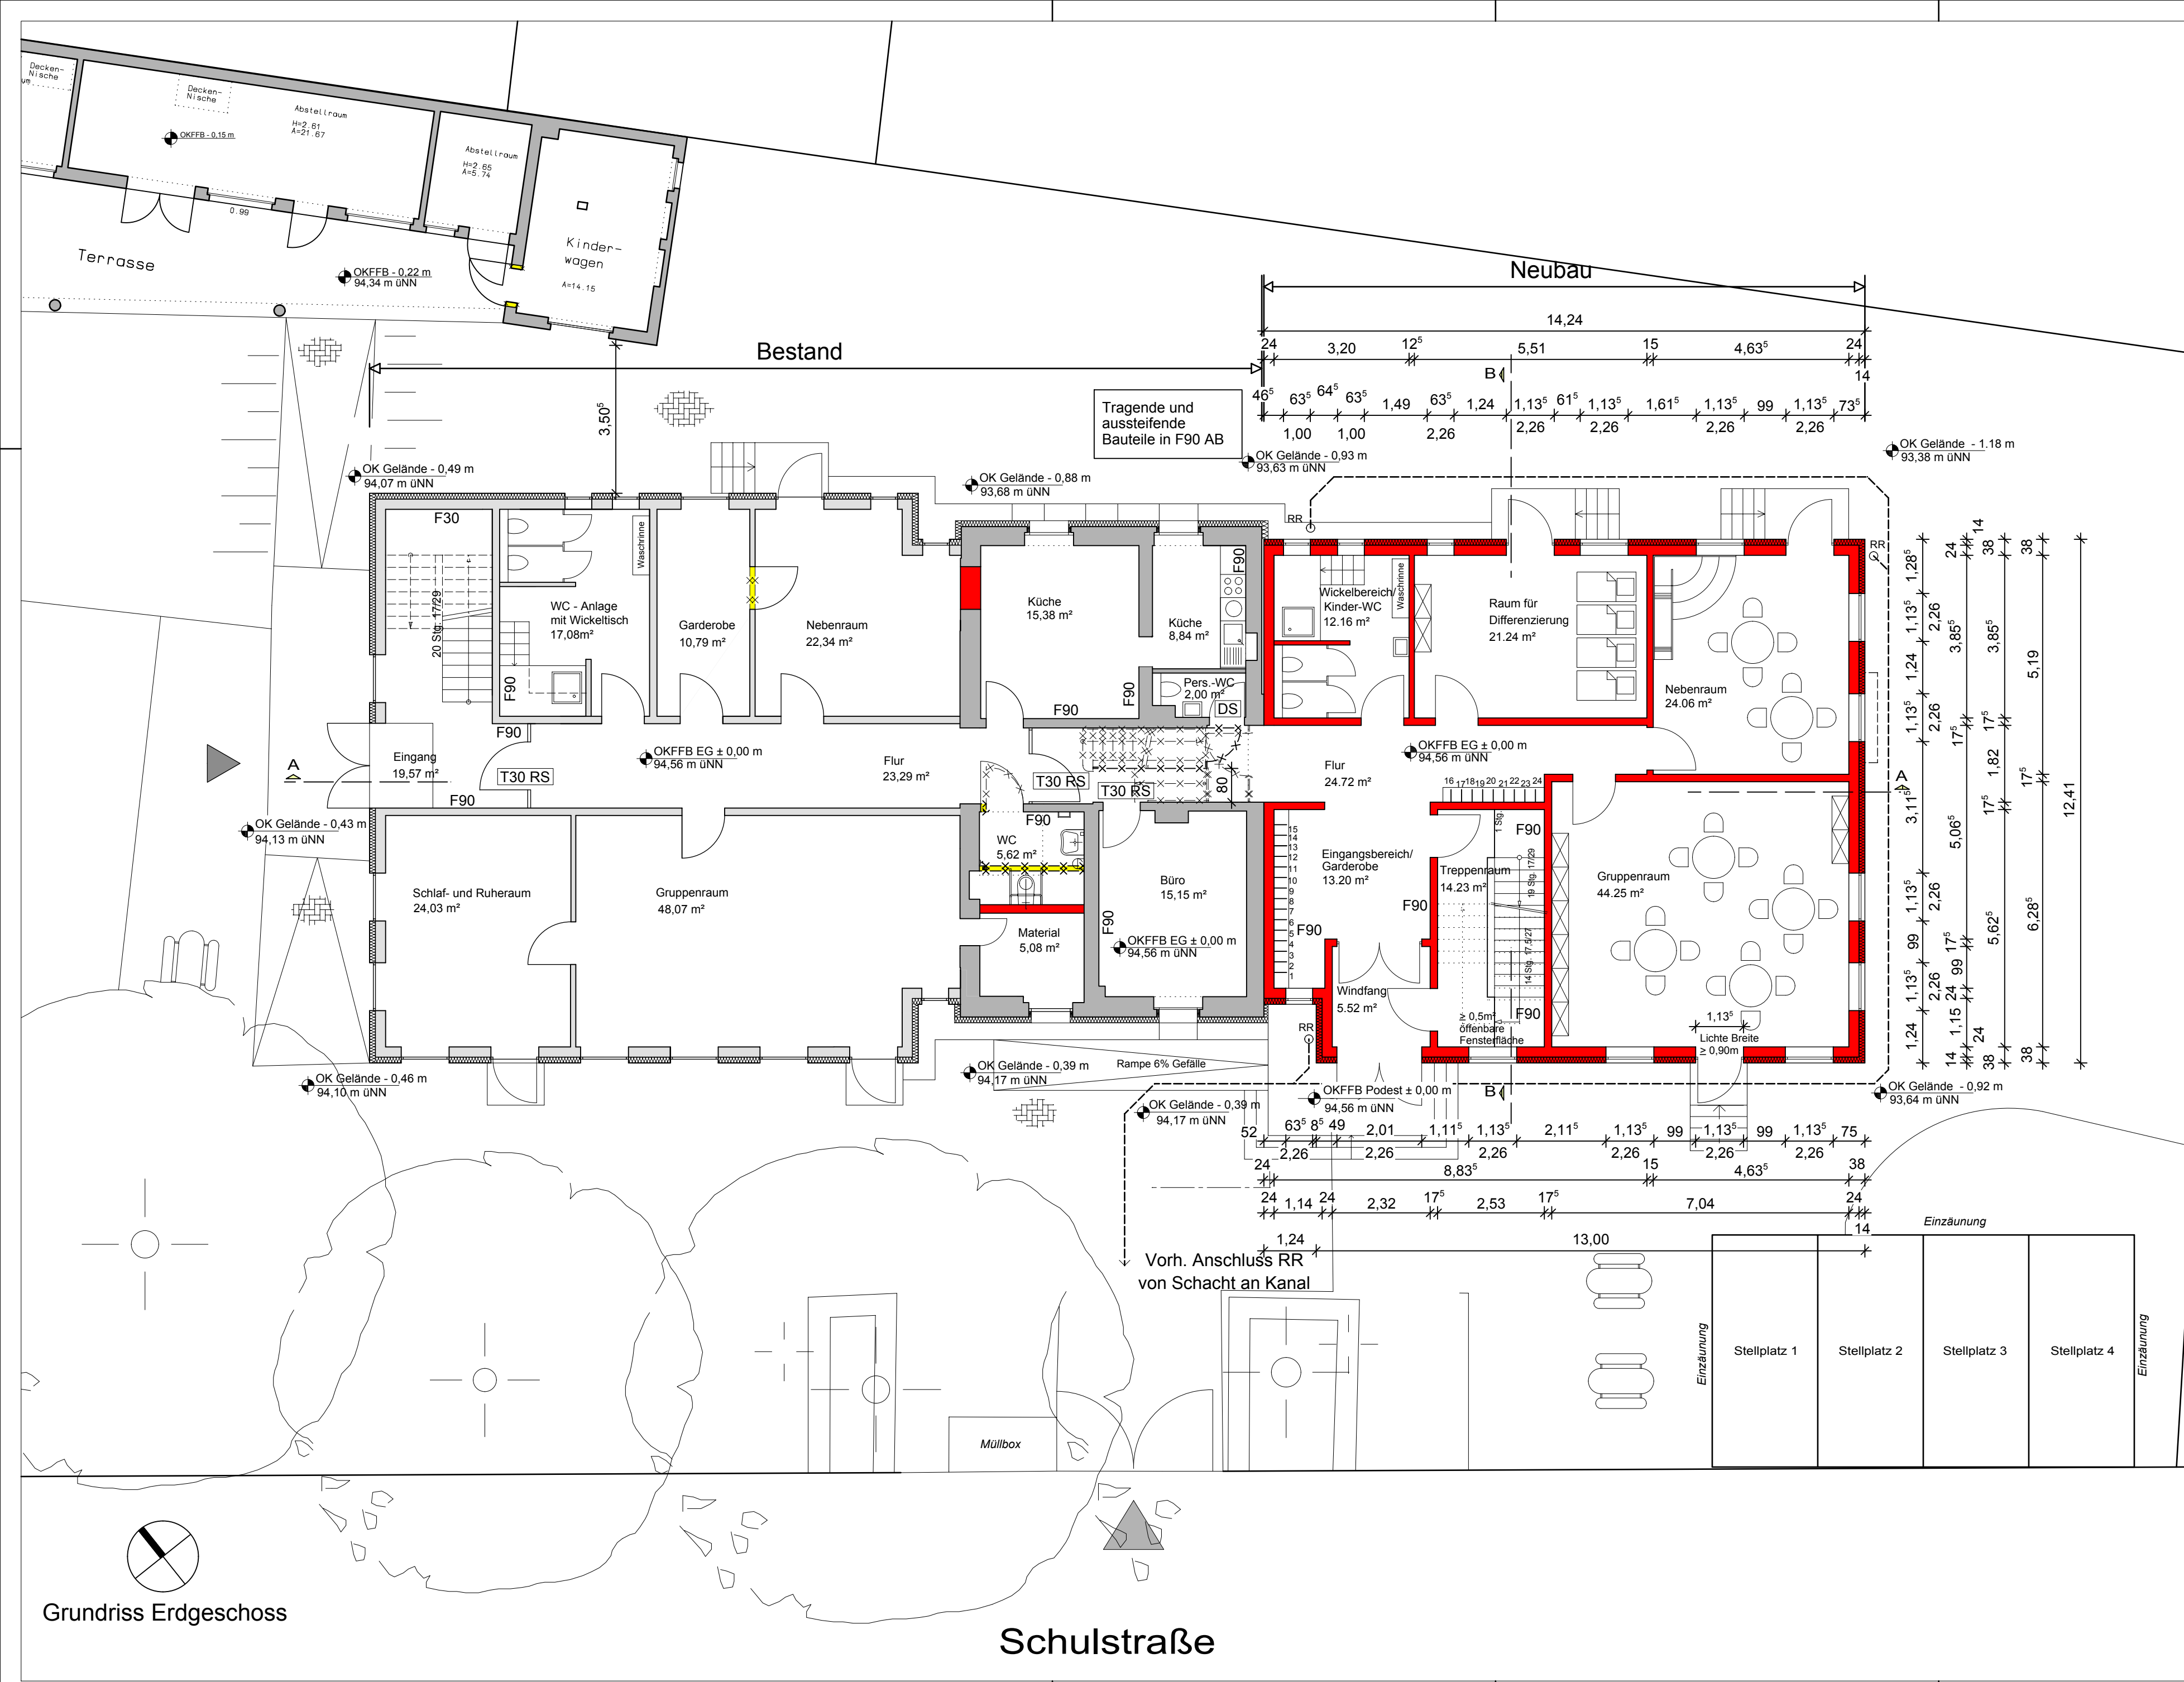

Zurawski
Ingenieure

Kloster Schweinheim
53881 Euskirchen, Tel. 02255-9482-0 Fax 02255-9482-29

Grundriss Erdgeschoss

Ansicht Süd - West / Straßenansicht

Stadt Bornheim
Rathausstraße 2
53332 Bornheim

Baustelle: Schulstraße 8
53332 Bornheim

2. Erweiterung und Umbau der Kindertagesstätte
in Kardorf

Planbezeichnung:	Gez.: LL	Datum: 22.10.2015
Grundriss EG	Index:	Maßstab: 1:100
	Leistungsphase: Genehmigungsplanung	
Projektnr: 390	PlanNr: B-02	Planer:
Geprüft:	Bauherr:	