


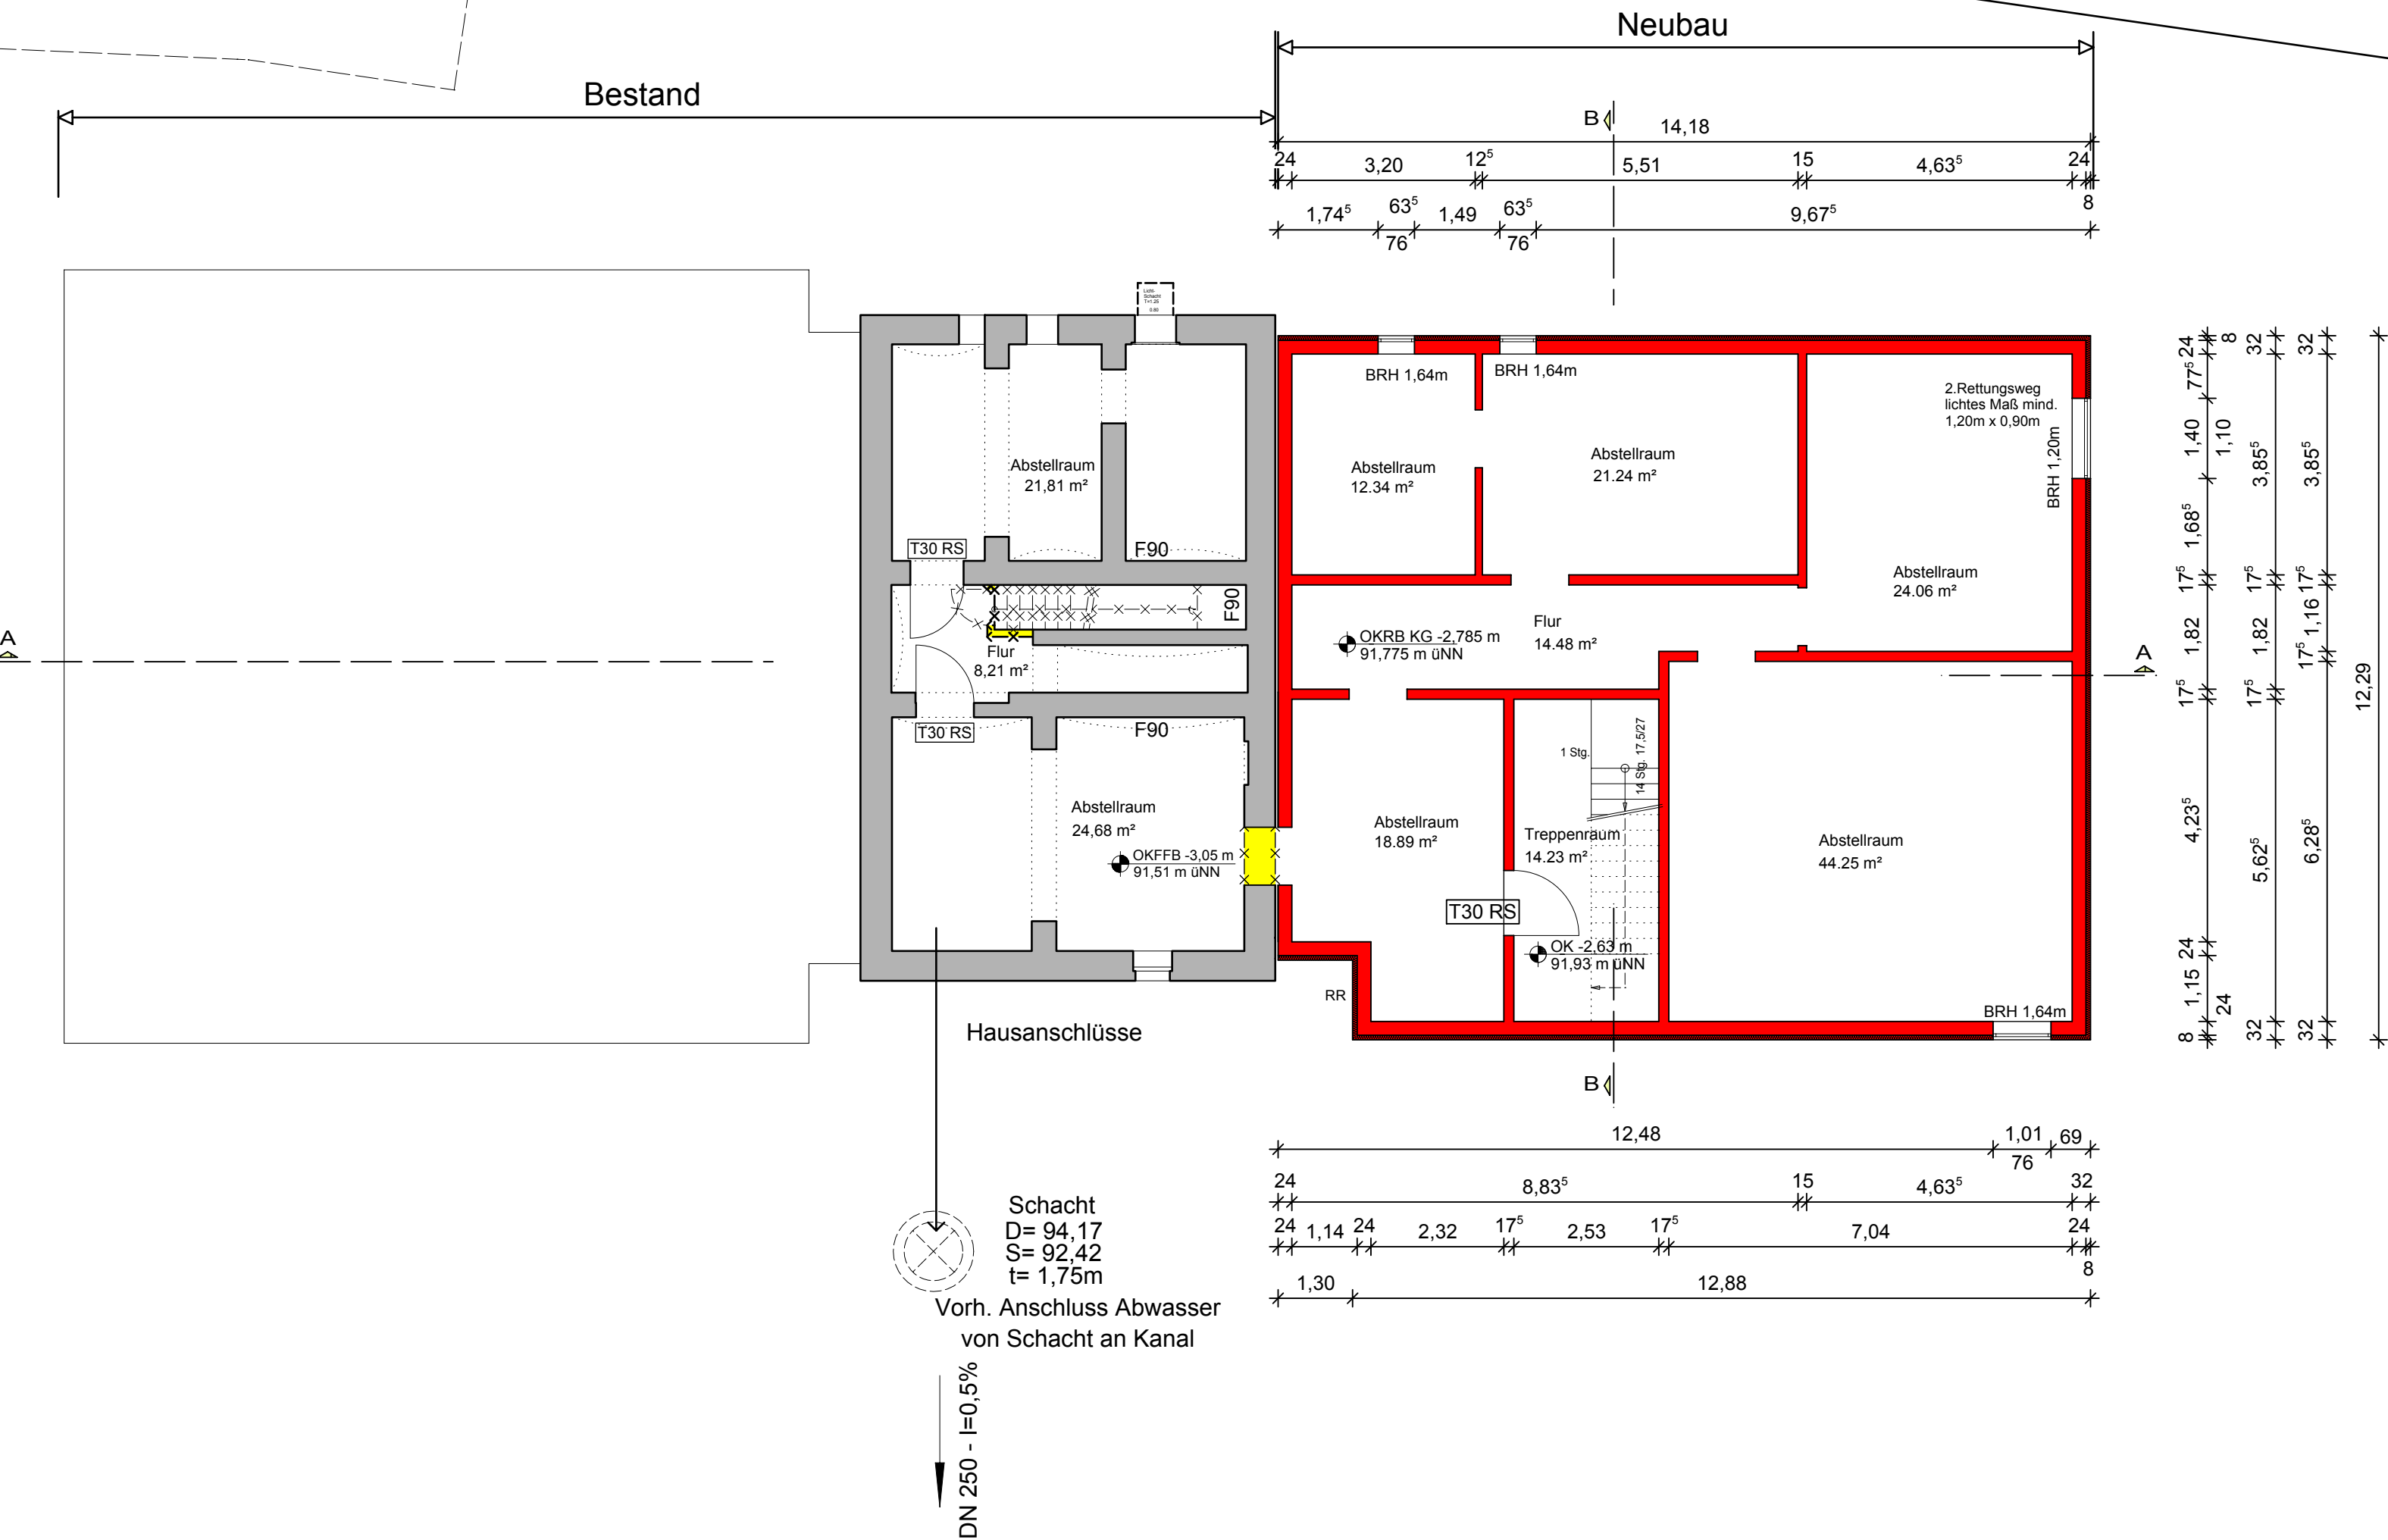


Grundriss Kellergeschoss

DN 300 - B - 39,71m - 0,92%

Schulstraße

Zurawski Ingenieure

Kloster Schweinheim
53881 Euskirchen, Tel. 02255-9482-0 Fax 02255-9482-29

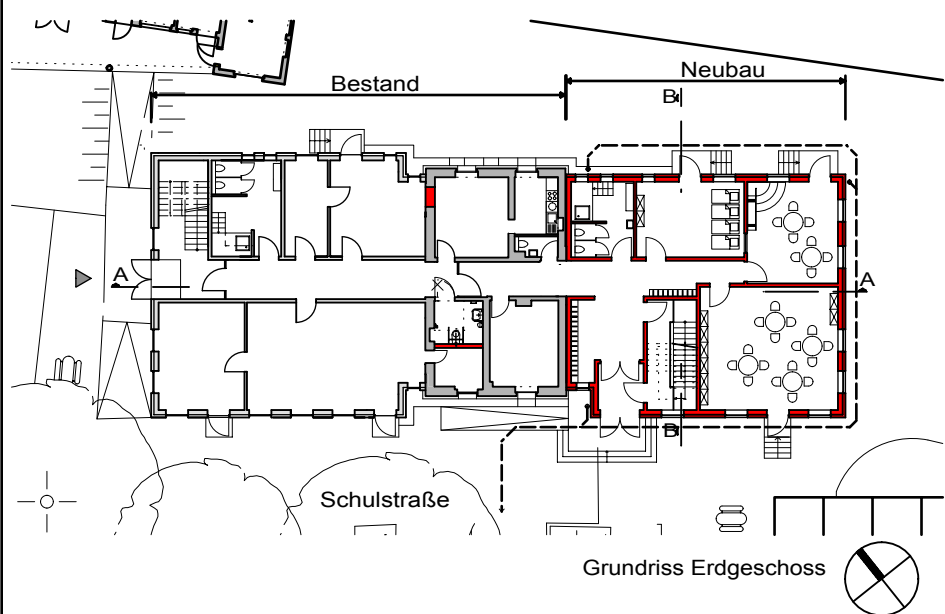

Stadt Bornheim
Rathausstraße 2
53332 Bornheim

Baustelle: Schulstraße 8
53332 Bornheim



Ansicht Süd - West / Straßenansicht

2.Erweiterung und Umbau der Kindertagesstätte
in Kardorf

Planbezeichnung:		Gez.: LL	Datum: 22.10.2015
Grundriss KG		Index:	Maßstab: 1:100
		Leistungsphase: Genehmigungsplanung	
Projektnr.: 390	PlanNr.: B-01	Planer:	
Geprüft:		Bauherr:	