
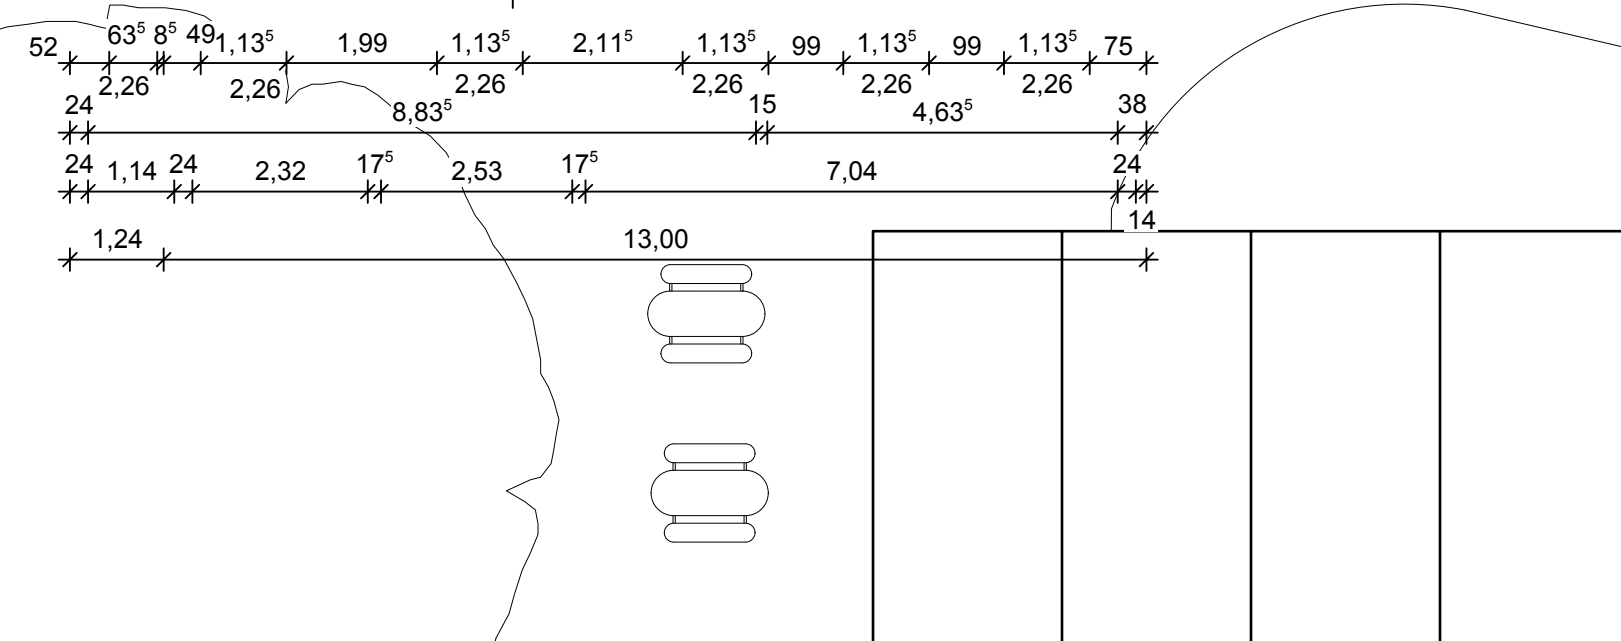


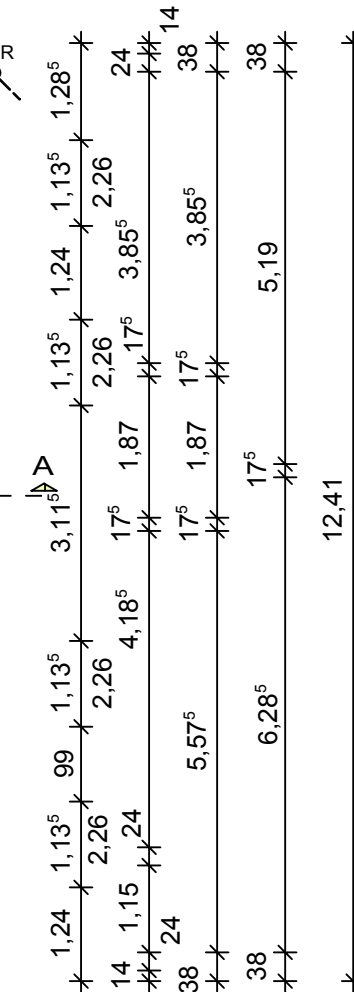

Schulstraße

Grundriss Erdgeschoss 

Ansicht Süd - West / Straßenansicht

Planbezeichnung:		Gez.: LL	Datum: 22.10.2015
Grundriss OG		Index:	Maßstab: 1:100
		Leistungsphase: Genehmigungsplanung	
		Planer:	
Projektnr: 390	PlanNr: B-03	Geprüft:	
		Bauherr:	