
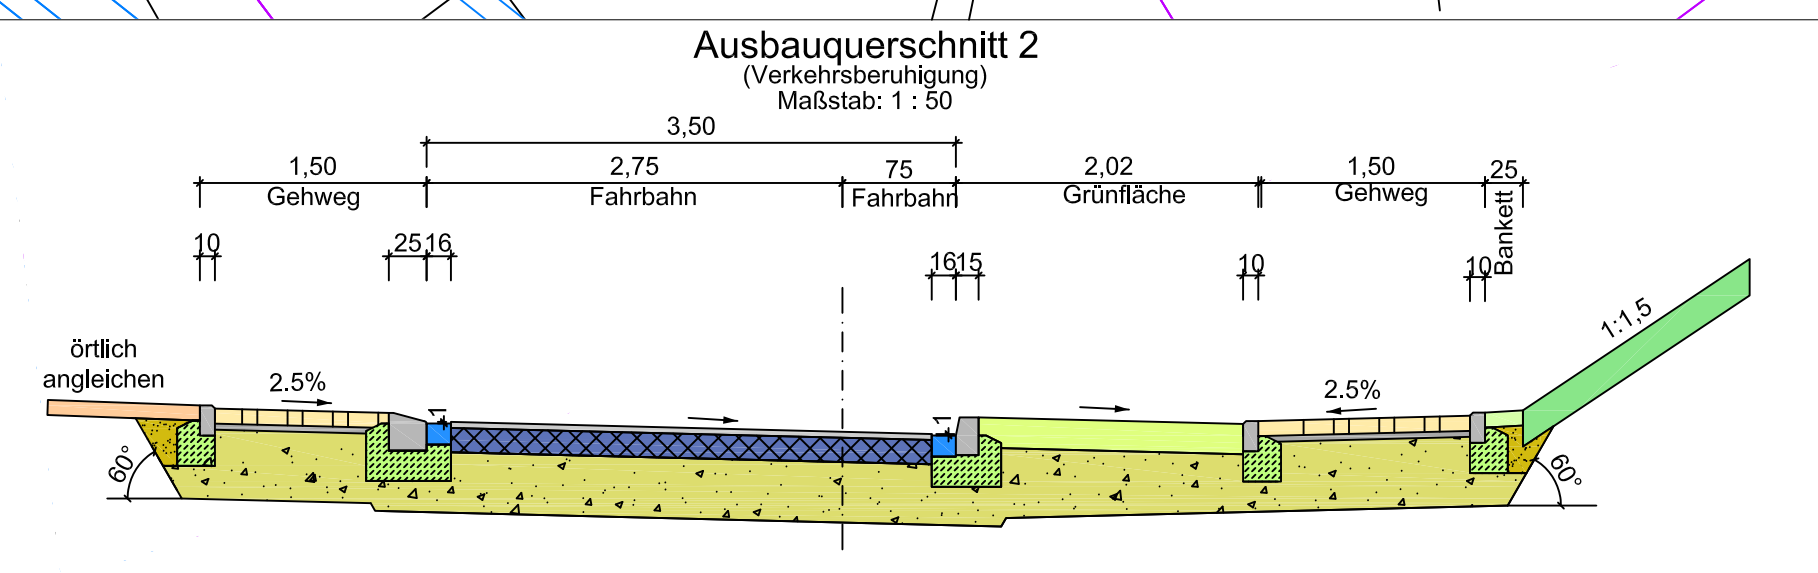
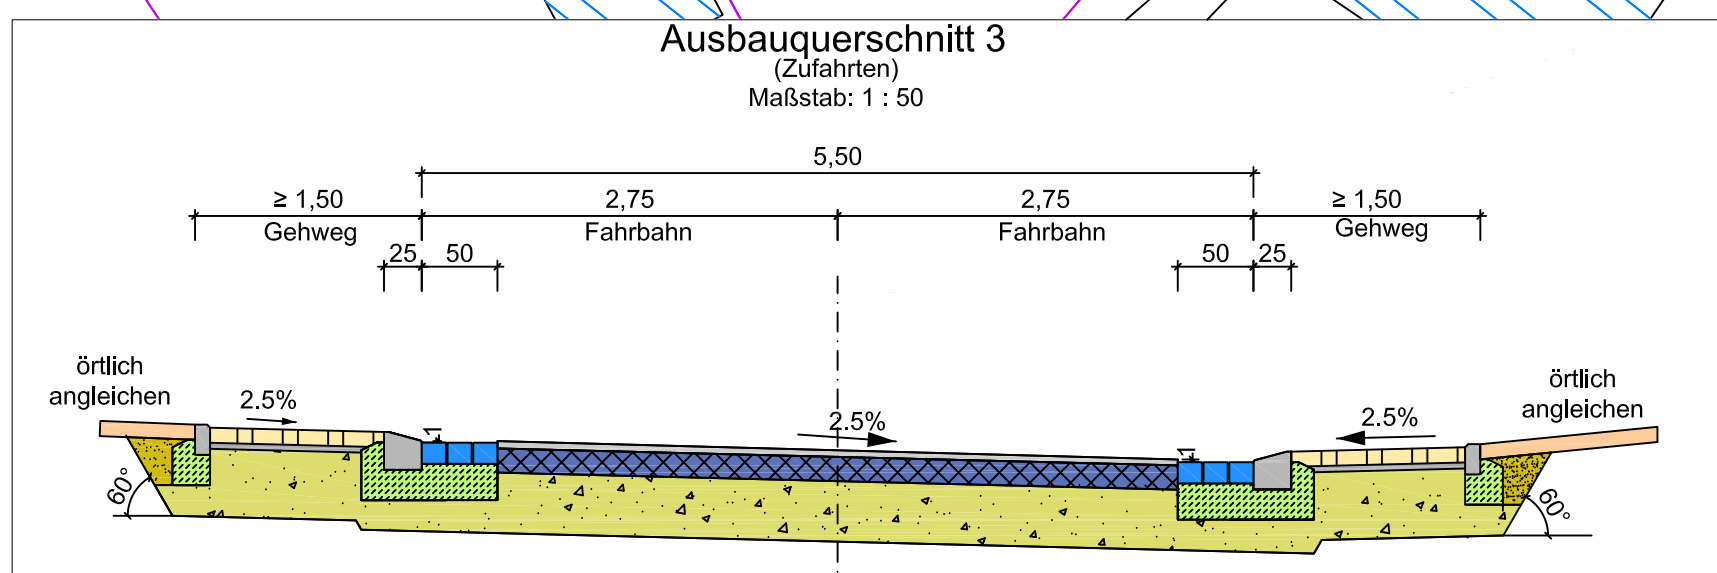
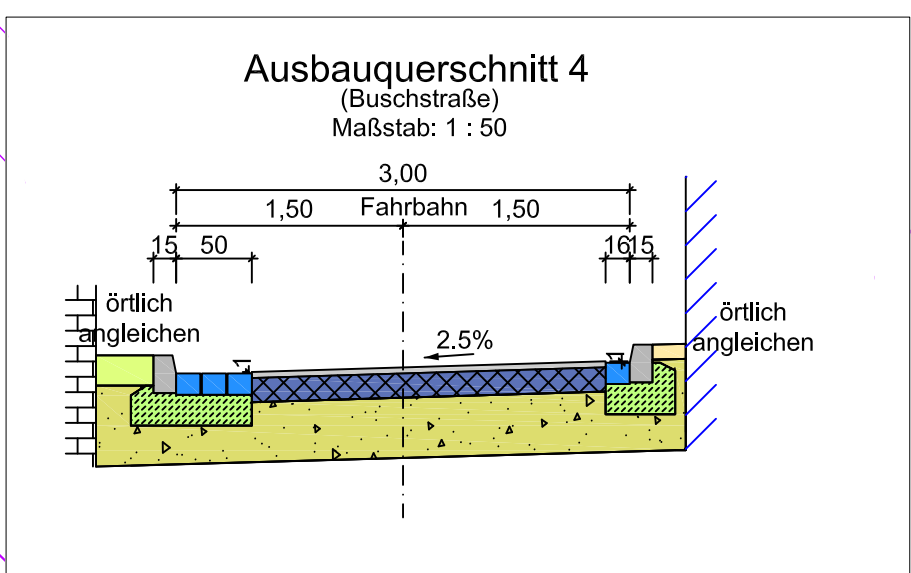
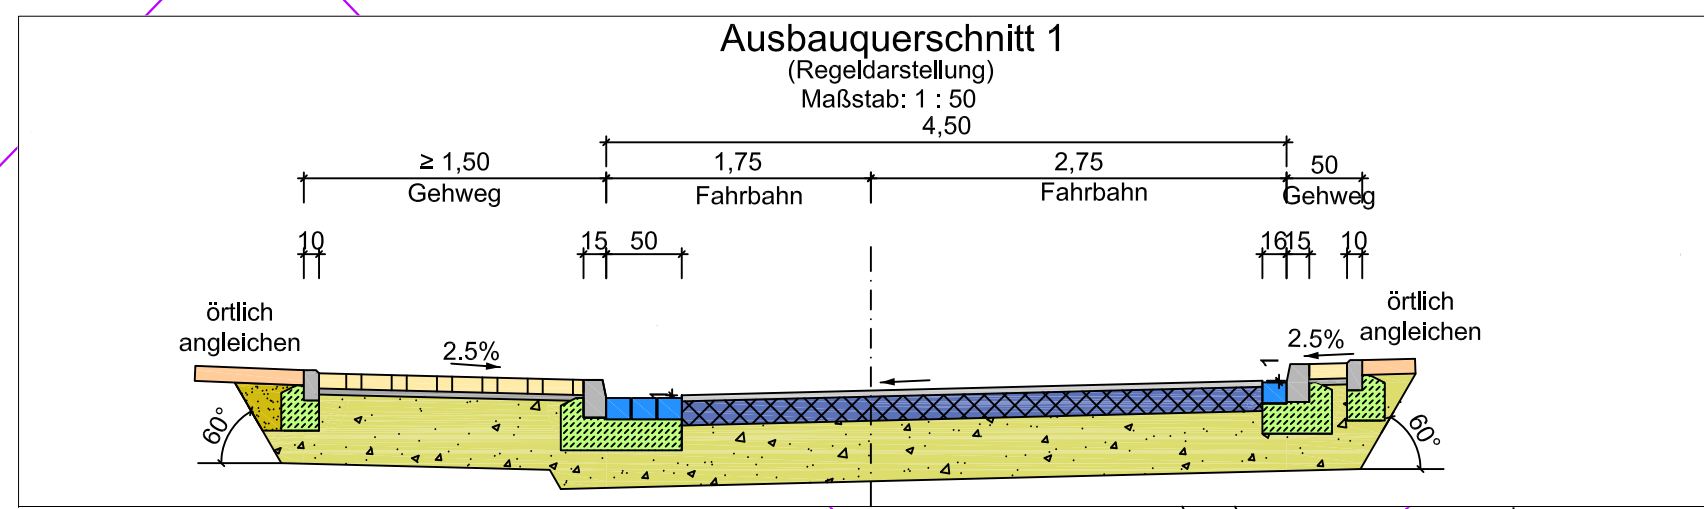


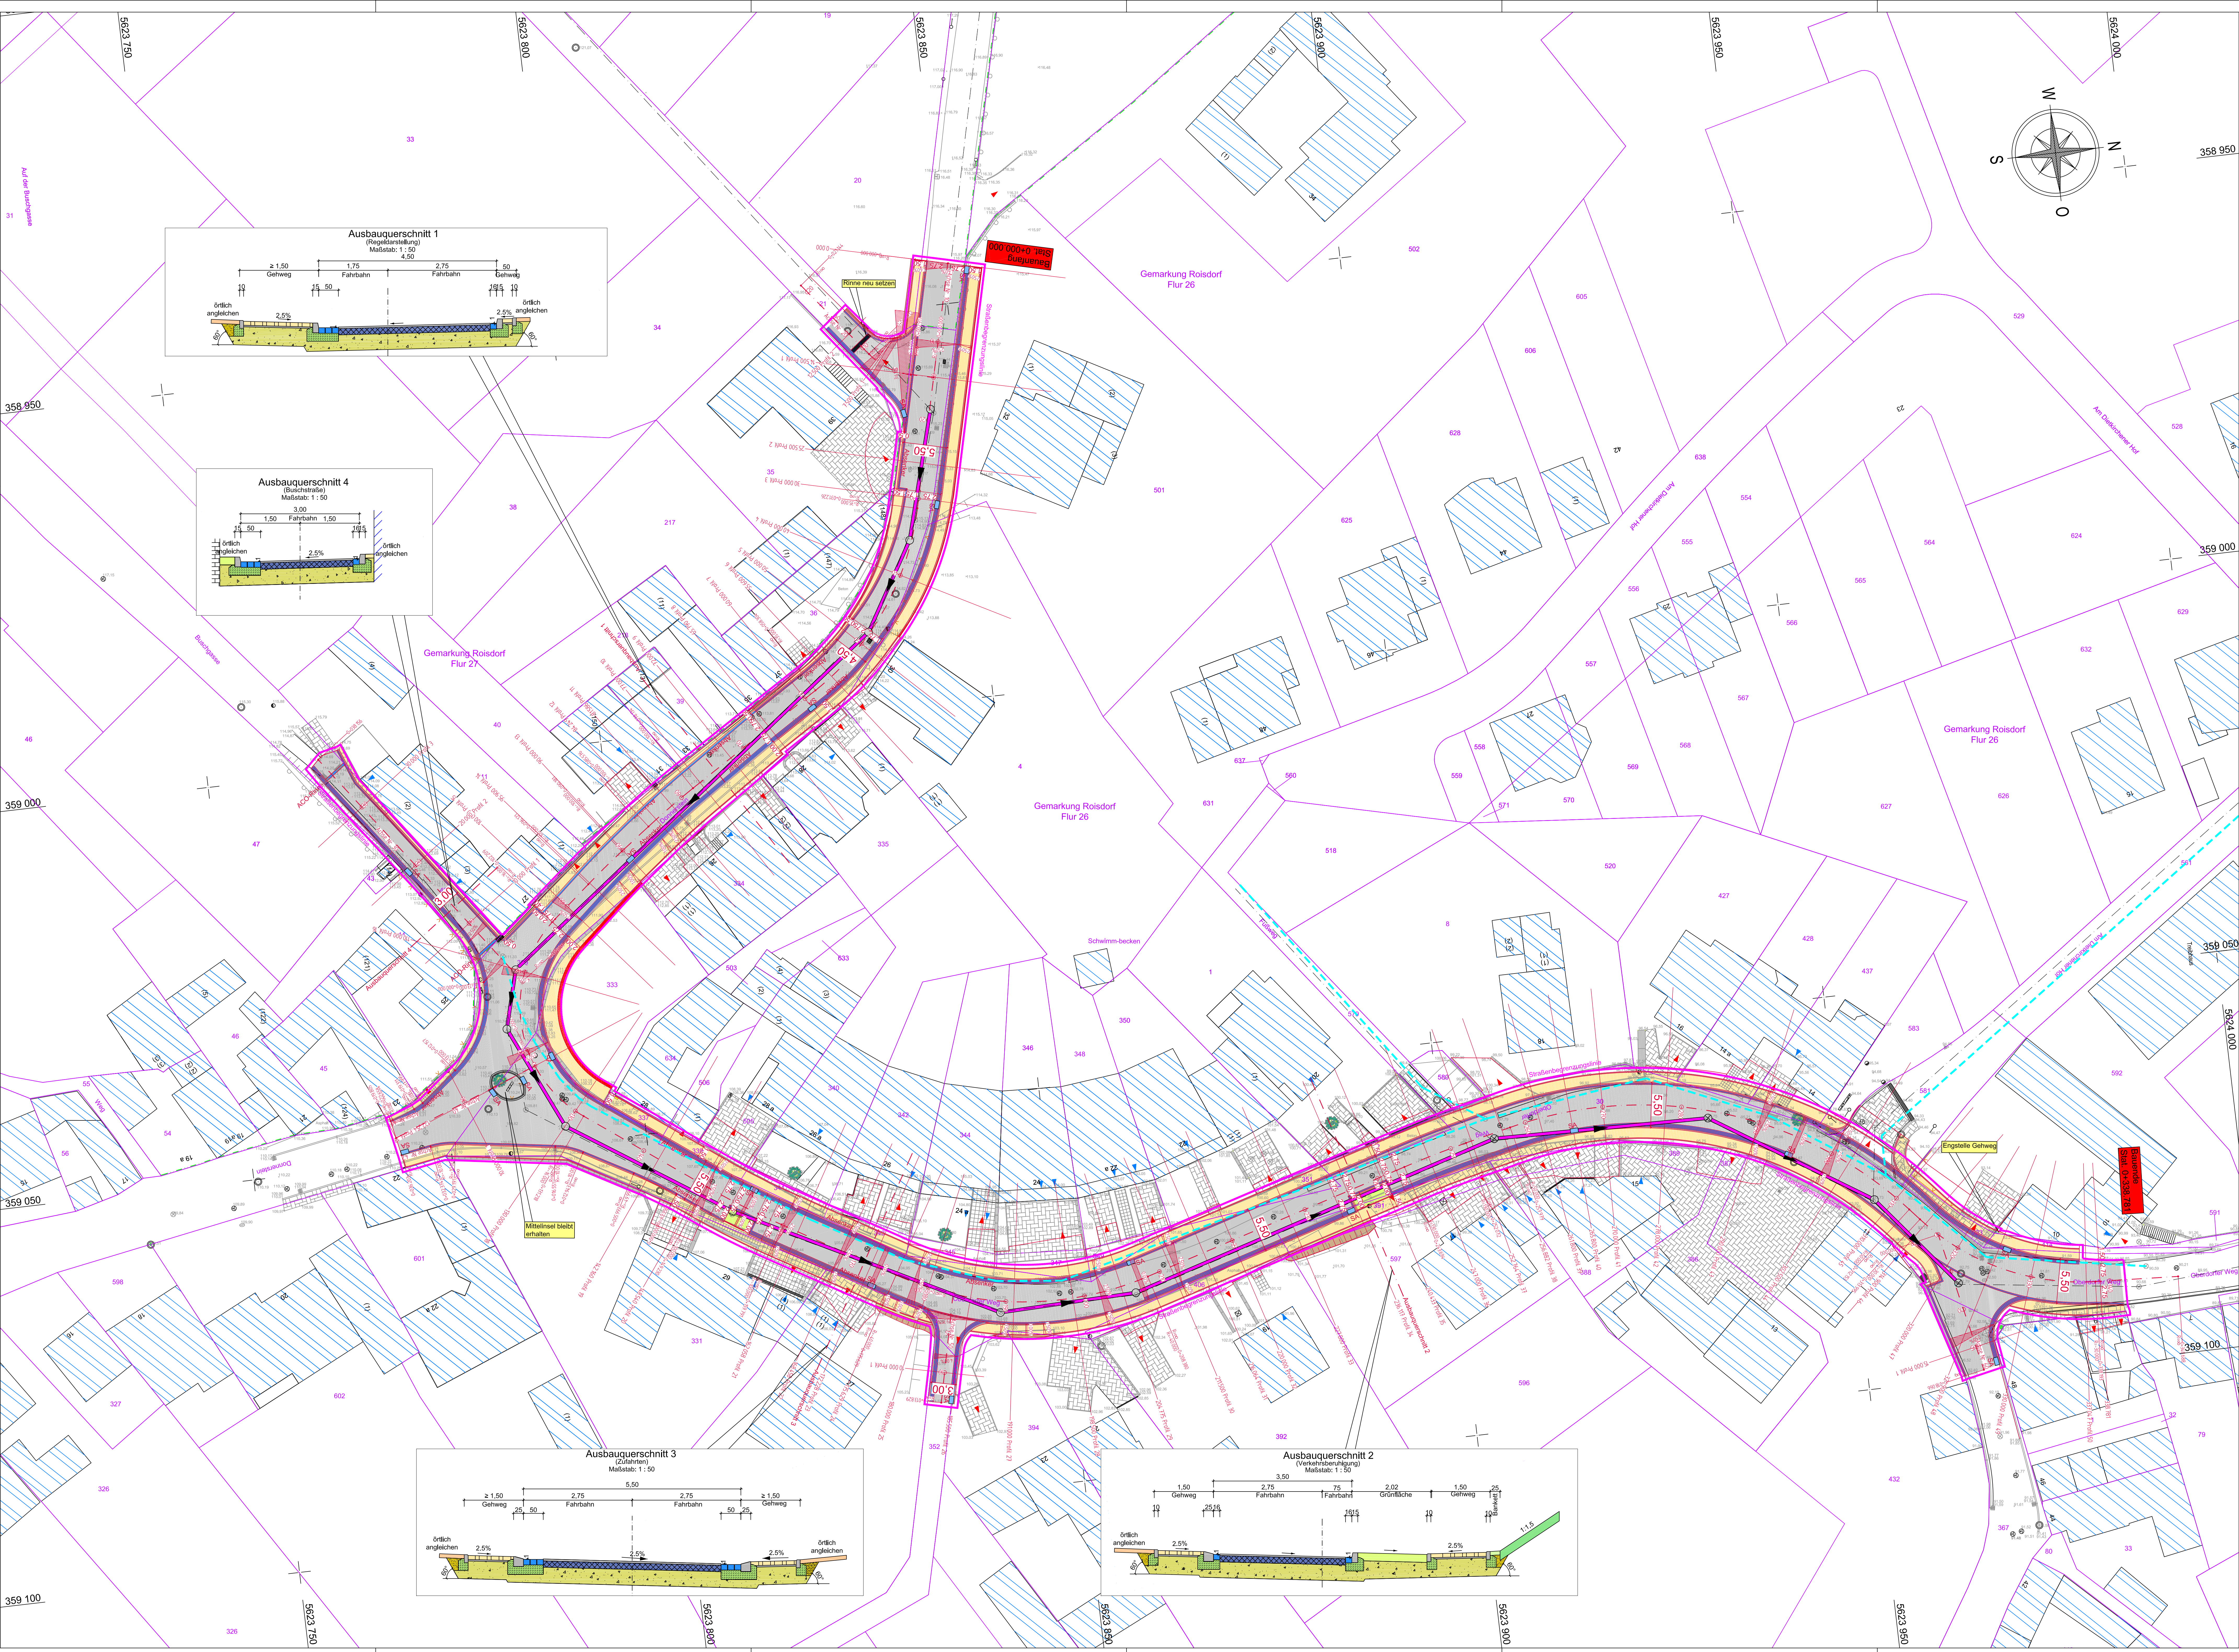

#### Anmerkung:

Das Liegenschaftskataster wurde in digitaler Form seitens des Rhein-Sieg-Kreis zur Verfügung gestellt.

Alle Maße u. Angaben sind vor Ausführung örtlich zu prüfen! Abweichungen sind umgehend der örtlichen Bauleitung anzuzeigen!

#### Legende Kanalbau

|          |                                            |                                      |
|----------|--------------------------------------------|--------------------------------------|
| Planung: | DN 300 B<br>Mischwasserkanal               | DN 100 PVC<br>Wasserleitung          |
| Bestand: | Straßenablauf 50/50<br>Straßenablauf 30/50 | Abbruch Kanal<br>Abbr. Straßenablauf |
|          | Gewässerverrohrung                         | Mischwasserkanal                     |

#### Legende Straßenbau (Planung)

|          |   |   |   |
|----------|---|---|---|
| Planung: | Abtragsböschung<br>Auftragsböschung<br>Fahrbahn<br>Bankett<br>Radweg<br>Gehweg<br>Rad-Gehweg<br>Grünfläche<br>Mulde<br>Mauer | Rinnenanlage<br>Bordanlage<br>Straßenablauf 50/50<br>Straßenablauf 30/50<br>Straßenablauf (Abbr.)<br>Baum<br>Hecke<br>Lampe<br>Baum entfällt<br>Leitplanke | Flächen Angleichung:<br>Pflasterfläche<br>Asphaltfläche<br>Grünfläche<br>Schotterfläche<br>Achsenbeschriftung:<br>Querneigung<br>Hochpunkt<br>Tiefpunkt<br>Neigungsbruchpunkt |
|----------|---|---|---|

#### Legende Bestand

|           |   |   |                                                     |
|-----------|---|---|-----------------------------------------------------|
| Kataster: | Flurgrenze, Grenze<br>Grenzpunkt<br>Flurstücksnummer<br>Flächen Bestand:<br>Pflasterfläche<br>Schotterfläche | Topographie:<br>Hydrant<br>Wasserschäuber<br>Lampe<br>Schild<br>Rohrpfosten, Mast<br>Kanaldeckel<br>Straßenablauf | Zaun<br>Böschung<br>Hecke / Büsche<br>Baum<br>Mauer |
|-----------|---|---|-----------------------------------------------------|

|       |       |      |            |
|-------|-------|------|------------|
| Index | Datum | Name | Geändert   |
|       |       |      | Änderungen |

|   |                                                               |                                                  |
|---|---------------------------------------------------------------|--------------------------------------------------|
| Pionierforscher:<br><b>SCHMIDT</b><br>Ingenieurbüro für Bauwesen<br>Wiesenkamp 1<br>Telefon 02723 / 9670-0 | Datum<br>05.11.2015<br>05.11.2015<br>05.11.2015<br>05.11.2015 | Zeichen<br>B8<br>Lu<br>get. B8ker<br>0,04 * 1,35 |
|---|---------------------------------------------------------------|--------------------------------------------------|

|   |                                                                 |                                                         |
|---|-----------------------------------------------------------------|---------------------------------------------------------|
|  <b>Stadt Bornheim</b><br>Rathausstraße 2<br>53332 Bornheim | Unterlage<br>Blatt Nr. 1<br>Lageplan<br>Maßstab 1 : 50, 1 : 250 | 7-3<br>1<br>Rep. Nr. 2012-108-7-3-C<br>Datum<br>Zeichen |
| Straßenneubau<br>Oberdorfer Weg und Donnerstein<br>- Entwurfsplanung -                                                                           |                                                                 |                                                         |
| Bornheim, den 20. 20   |                                                                 |                                                         |