


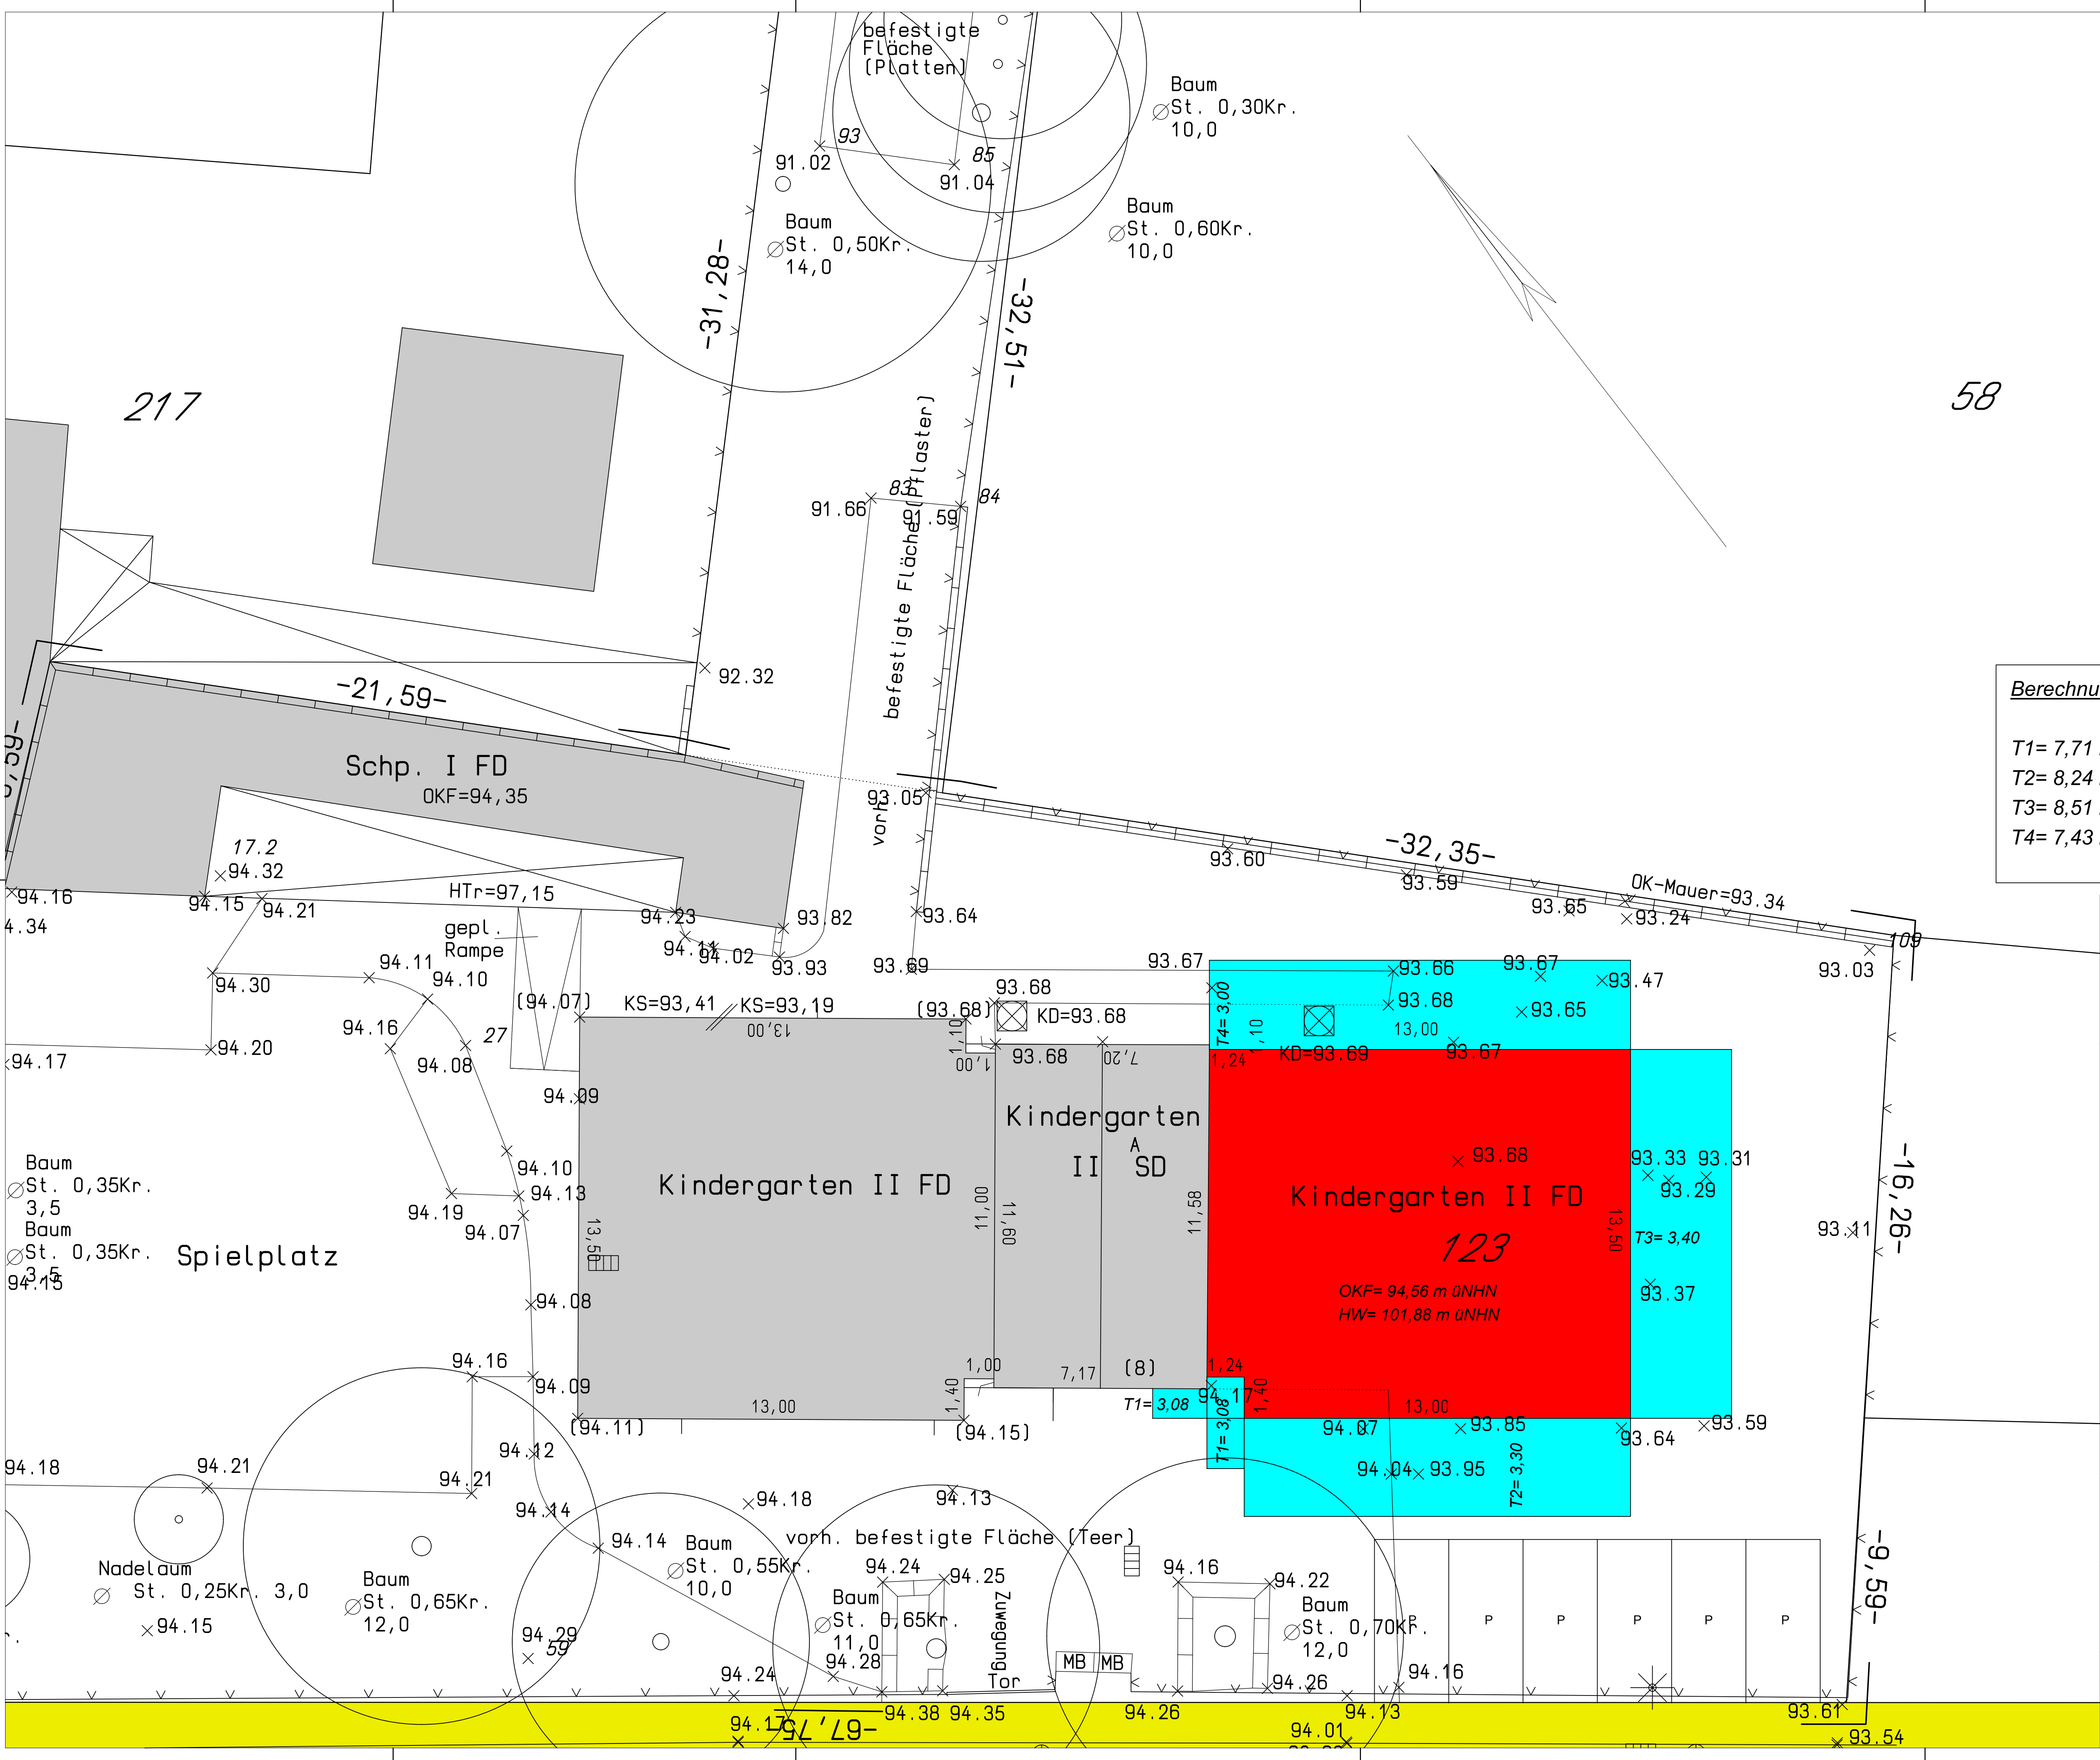

Berechnung der Abstandsflächen:

$T1 = 7,71\text{ m} \times 0,4 = 3,08\text{ m}$
 $T2 = 8,24\text{ m} \times 0,4 = 3,30\text{ m}$
 $T3 = 8,51\text{ m} \times 0,4 = 3,40\text{ m}$
 $T4 = 7,43\text{ m} \times 0,4 = 2,97\text{ m} = 3,00\text{ m}$

ZurawskiIngenieure

Kloster Schweinheim
53881 Euskirchen, Tel. 02255-9482-0 Fax 02255-9482-29

Bestand

Neubau

Grundriss Erdgeschoss

Stadt Bornheim
Rathausstraße 2
53332 Bornheim

Baustelle: Schulstraße 8
53332 Bornheim

Ansicht Süd - West / Straßensansicht

2.Erweiterung und Umbau der Kindertagesstätte in Kardorf

Planbezeichnung:	Gez.: LL	Datum: 22.10.2015
Lageplan	Index:	Maßstab: 1:100
	Leistungsphase: Genehmigungsplanung	
Projektnr.: 390	PlanNr.: B-07	Planer:
Geprüft:	Bauherr:	