



Legende

- Einwirkungsbereich 57 dB(A) Nacht (freie Schallausbreitung)
- 57 dB(A) Nacht (reale Schallausbreitung)

- Förderfähige Gebäude (dem Grunde nach)
- Nebengebäude
- Gebäude nicht förderfähig

- Schallschutzwand Planung
- Schallschutzwand Bestand

- Misch-/ Kerngebiete (MI)
- Wohngebiete (WA)
- Gewerbegebiete (GE)

- Fassade ohne Grenzwertüberschreitung
- Fassade mit Grenzwertüberschreitung


- Emissionen Schiene
- B-Plan mit Bezeichnung

Geobasisdaten der Kommunen und des Landes NRW
(c) Geobasis NRW / Rhein-Sieg-Kreis / Stadt Bornheim

Vorabzug

Maßstab 1:2500

Auftraggeber: DB NETZE DB Netz AG LNG-W-N Lärmsanierung Hermann-Pünder-Straße 3 50679 Köln		Projekt: Lärmsanierung an Schienenwegen des Bundes Stadtgebiet Bornheim Hauptstrecke 2630 SSW 1, 2 Strecke 2630		
DB Mobility Networks Logistics	Deutsche Bahn AG DB Umwelt, CUL Schall- und Erschütterungsschutz			
	Untersuchungsbereich Stadt Bornheim		Maßstab	1 : 2500
	Lageplan der Immissionsorte		Format	DIN A3
	Kernzeichnung der Fassaden mit Überschreitung der Lärmsanierungsgrenzwerte ohne / mit aktiven Schallschutzmaßnahmen		Bearbeitet	02/16 JP
			Datum	Februar 2016
			Anlage	Anlage 5.X

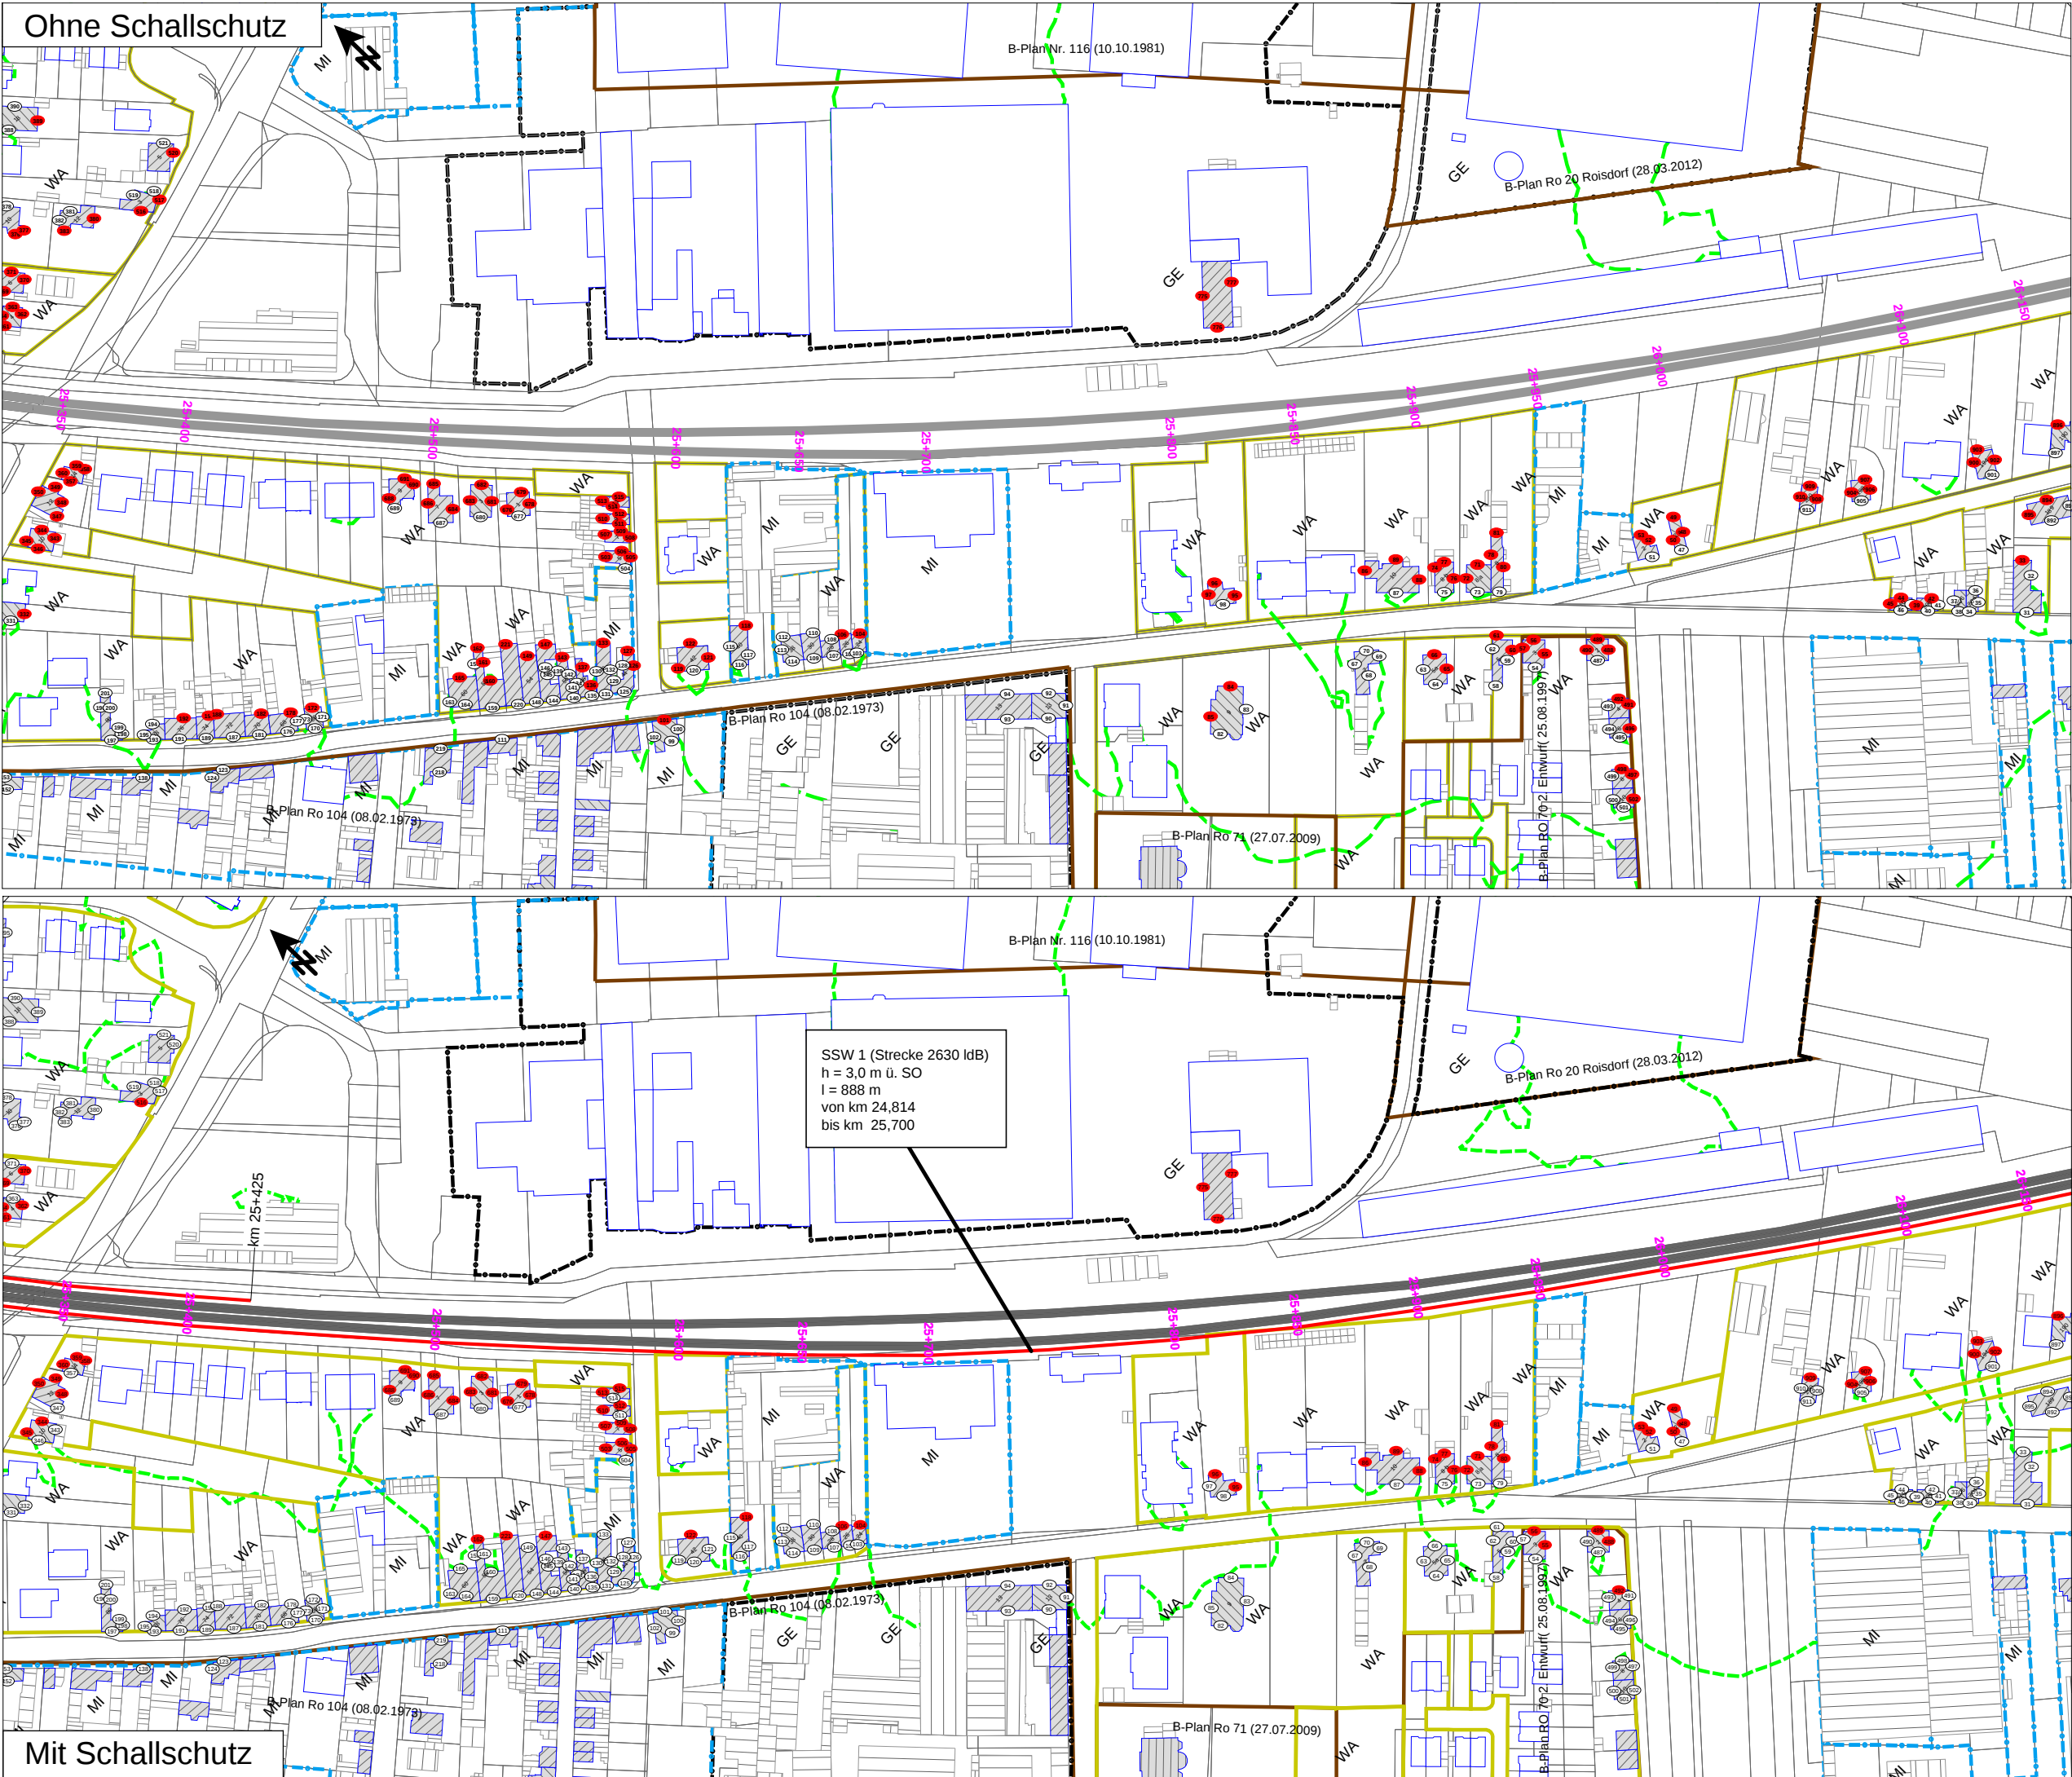

Legende


- Einwirkungsbereich 57 dB(A) Nacht (freie Schallausbreitung)
- 57 dB(A) Nacht (reale Schallausbreitung)
- Förderfähige Gebäude (dem Grunde nach)
- Nebengebäude
- Gebäude nicht förderfähig
- Schallschutzwand Planung
- Schallschutzwand Bestand
- Misch-/ Kerngebiete (MI)
- Wohngebiete (WA)
- Gewerbegebiete (GE)
- Fassade ohne Grenzwertüberschreitung
- Fassade mit Grenzwertüberschreitung
- Emissionen Schiene
- B-Plan mit Bezeichnung

Geobasisdaten der Kommunen und des Landes NRW
(c) Geobasis NRW / Rhein-Sieg-Kreis / Stadt Bornheim

Vorabzug

Maßstab 1:2500

Auftraggeber: DB NETZE DB Netz AG ING-WN Lärmsanierung Hermann-Pünder-Straße 3 50679 Köln		Projekt: Lärmsanierung an Schienenwegen des Bundes Stadtgebiet Bornheim Hauptstrecke 2630 SSW 1, Strecke 2630		
DB Mobility Networks Logistics	Deutsche Bahn AG DB Umwelt, CUL Schall- und Erschütterungsschutz		Datum	Name
	Untersuchungsbereich Stadt Bornheim		bearbeitet	02/16 JP
			gezeichnet	02/16 JP
	Lageplan der Immissionsorte Kennzeichnung der Fassaden mit Überschreitung der Lärmsanierungsgrenzwerte ohne / mit aktiven Schallschutzmaßnahmen		Malloab	1 : 2500
			Format	DIN A3
			Bearbeitet	
			Datum	Februar 2016
		Anlage	Anlage 5.X	

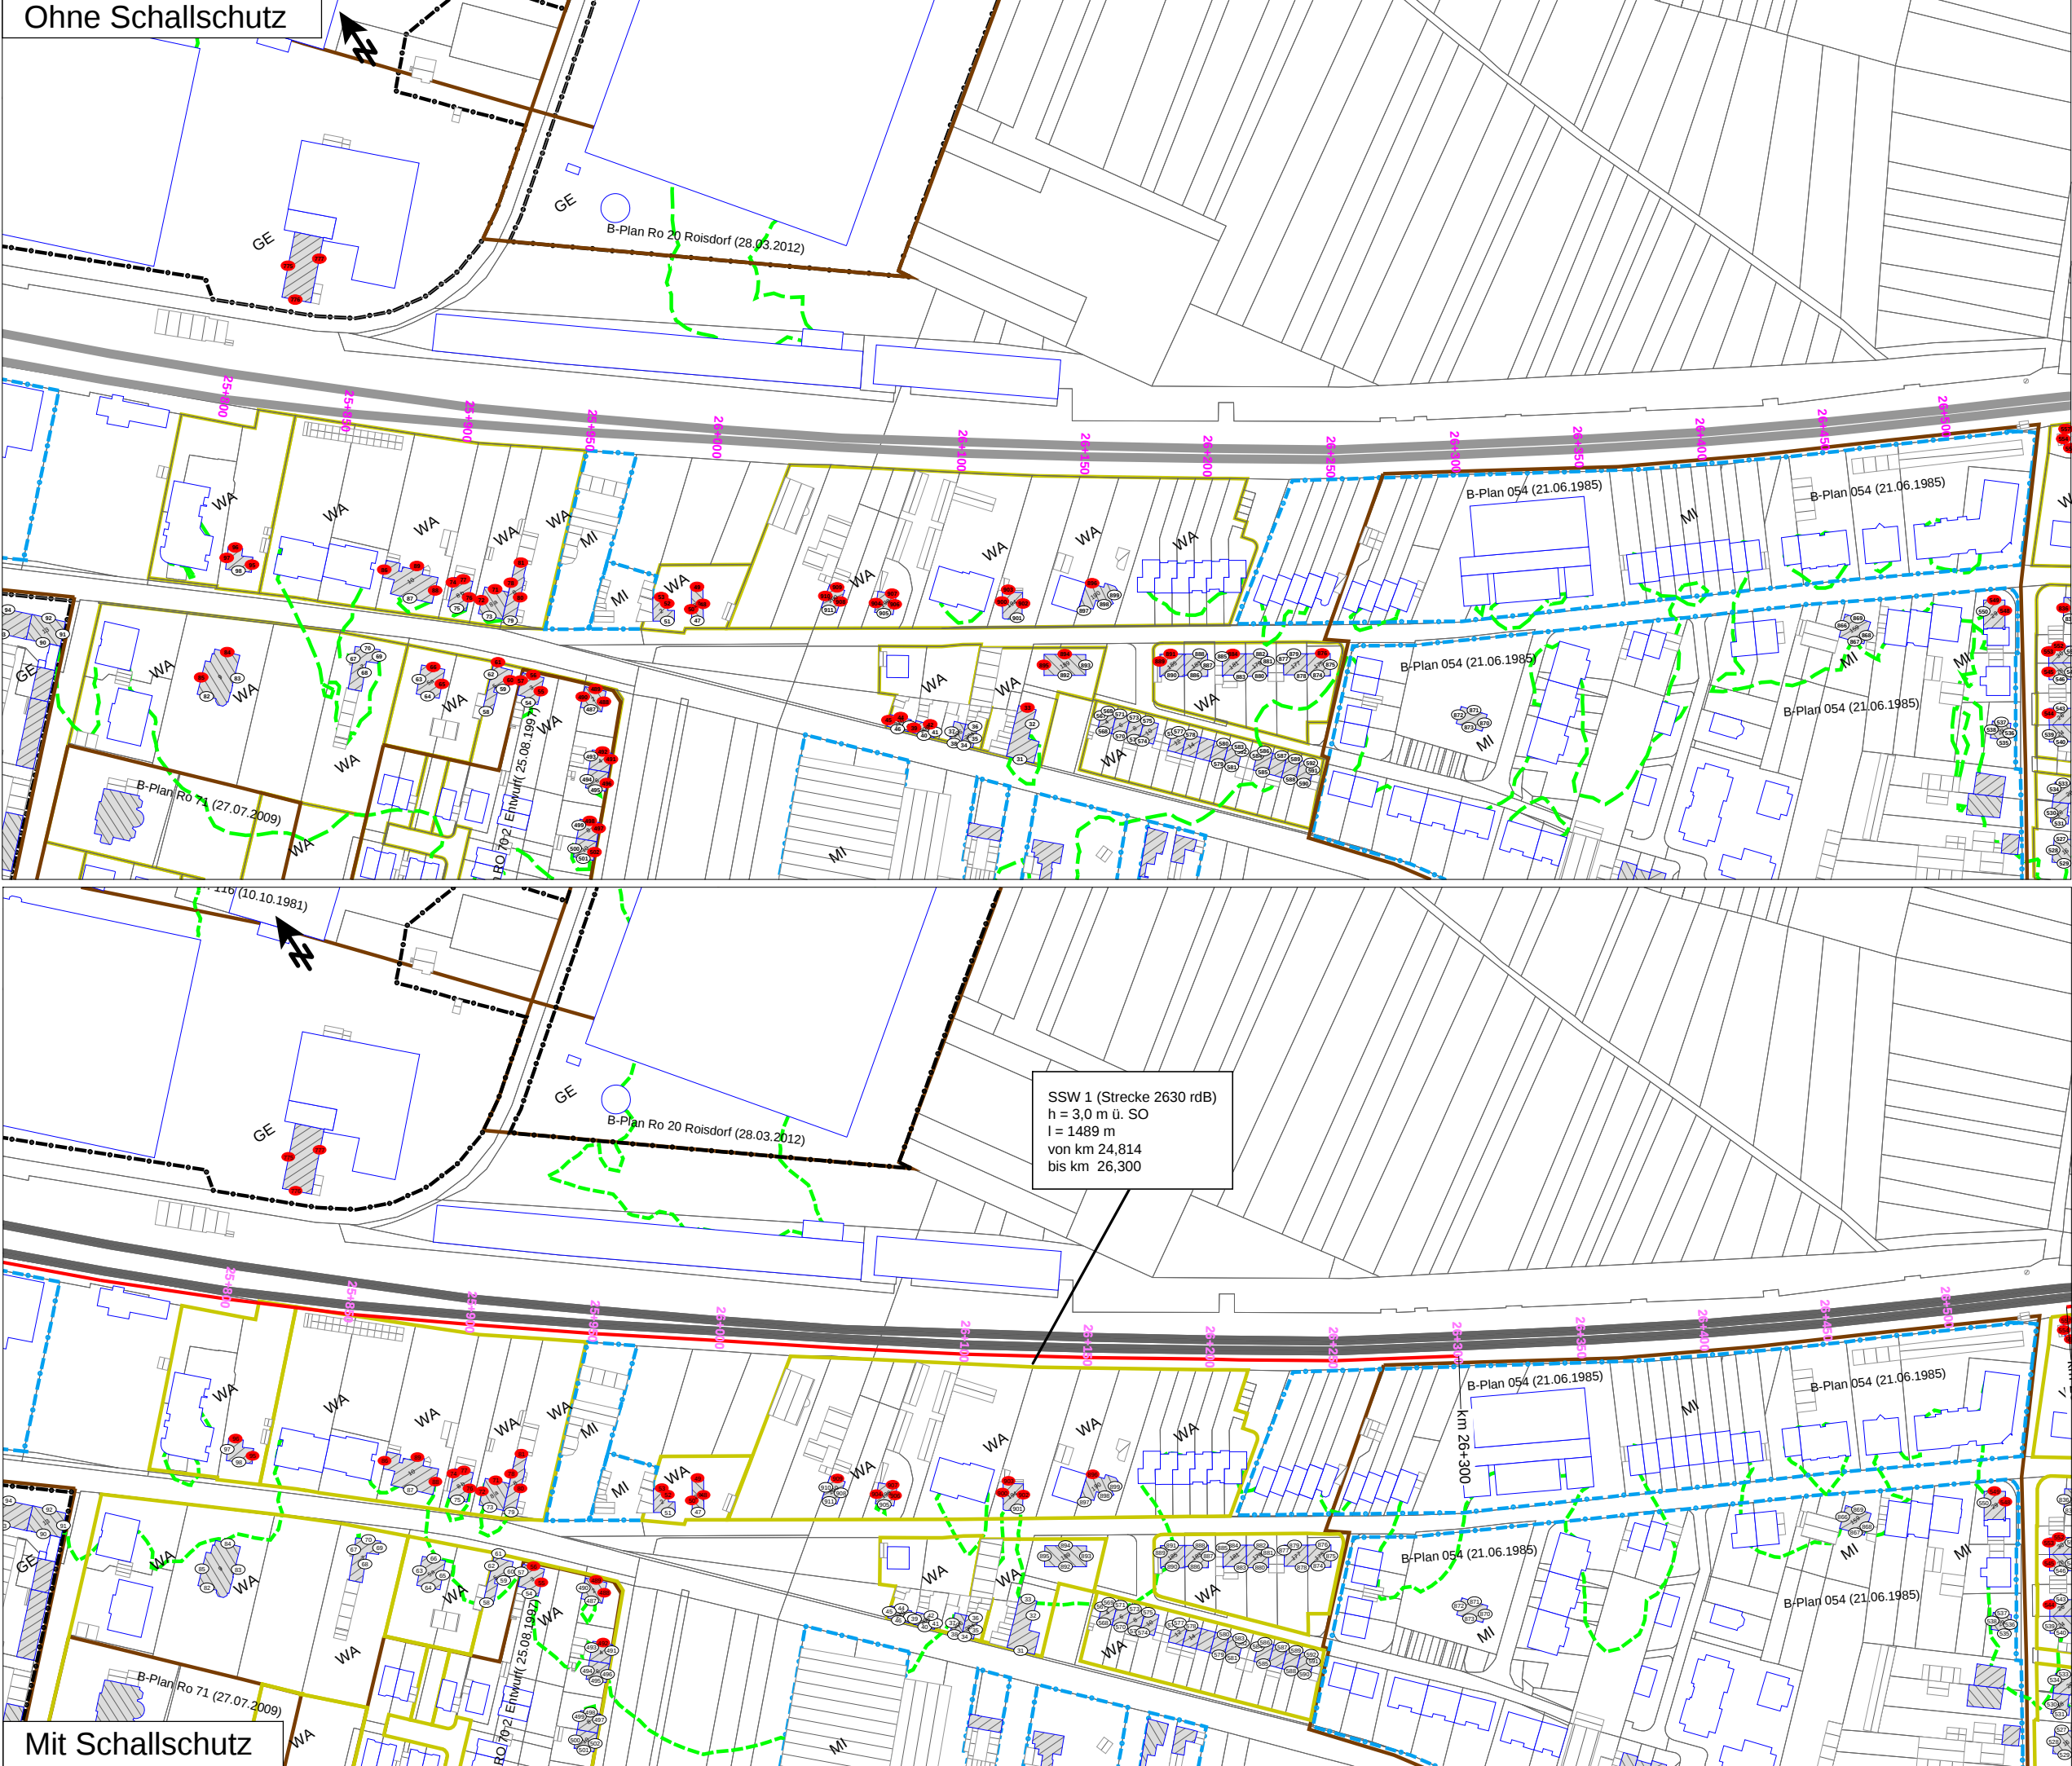

Legende

- Einwirkungsbereich 57 dB(A) Nacht (freie Schallausbreitung)
- 57 dB(A) Nacht (reale Schallausbreitung)

- Förderfähige Gebäude (dem Grunde nach)
- Nebengebäude
- Gebäude nicht förderfähig

- Schallschutzwand Planung
- Schallschutzwand Bestand

- Misch-/ Kerngebiete (MI)
- Wohngebiete (WA)
- Gewerbegebiete (GE)

- Fassade ohne Grenzwertüberschreitung
- Fassade mit Grenzwertüberschreitung

- Emissionen Schiene
- B-Plan mit Bezeichnung



Geobasisdaten der Kommunen und des Landes NRW
(c) Geobasis NRW / Rhein-Sieg-Kreis / Stadt Bornheim

Vorabzug

Maßstab 1:2500

Auftraggeber: DB NETZE DB Netz AG LNG-WA Lärmsanierung Hermann-Pünder-Straße 3 50679 Köln		Projekt: Lärmsanierung an Schienenwegen des Bundes Stadtgebiet Bornheim Hauptstrecke 2630 SSW 1, Strecke 2630		
DB Mobility Networks Logistics	Deutsche Bahn AG DB Umwelt, CUL Schall- und Erschütterungsschutz		Datum	Name
		bearbeitet	02/16	JP
		gezeichnet	02/16	JP
		Untersuchungsbereich Stadt Bornheim		
		1 : 2500		
		Lageplan der Immissionsorte		
Kennzeichnung der Fassaden mit Überschreitung der Lärmsanierungsgrenzwerte ohne / mit aktiven Schallschutzmaßnahmen				
		Format	DIN A3	
		Bearbeitet		
		Datum	Februar 2016	
		Anlage	Anlage 5.X	

Ohne Schallschutz

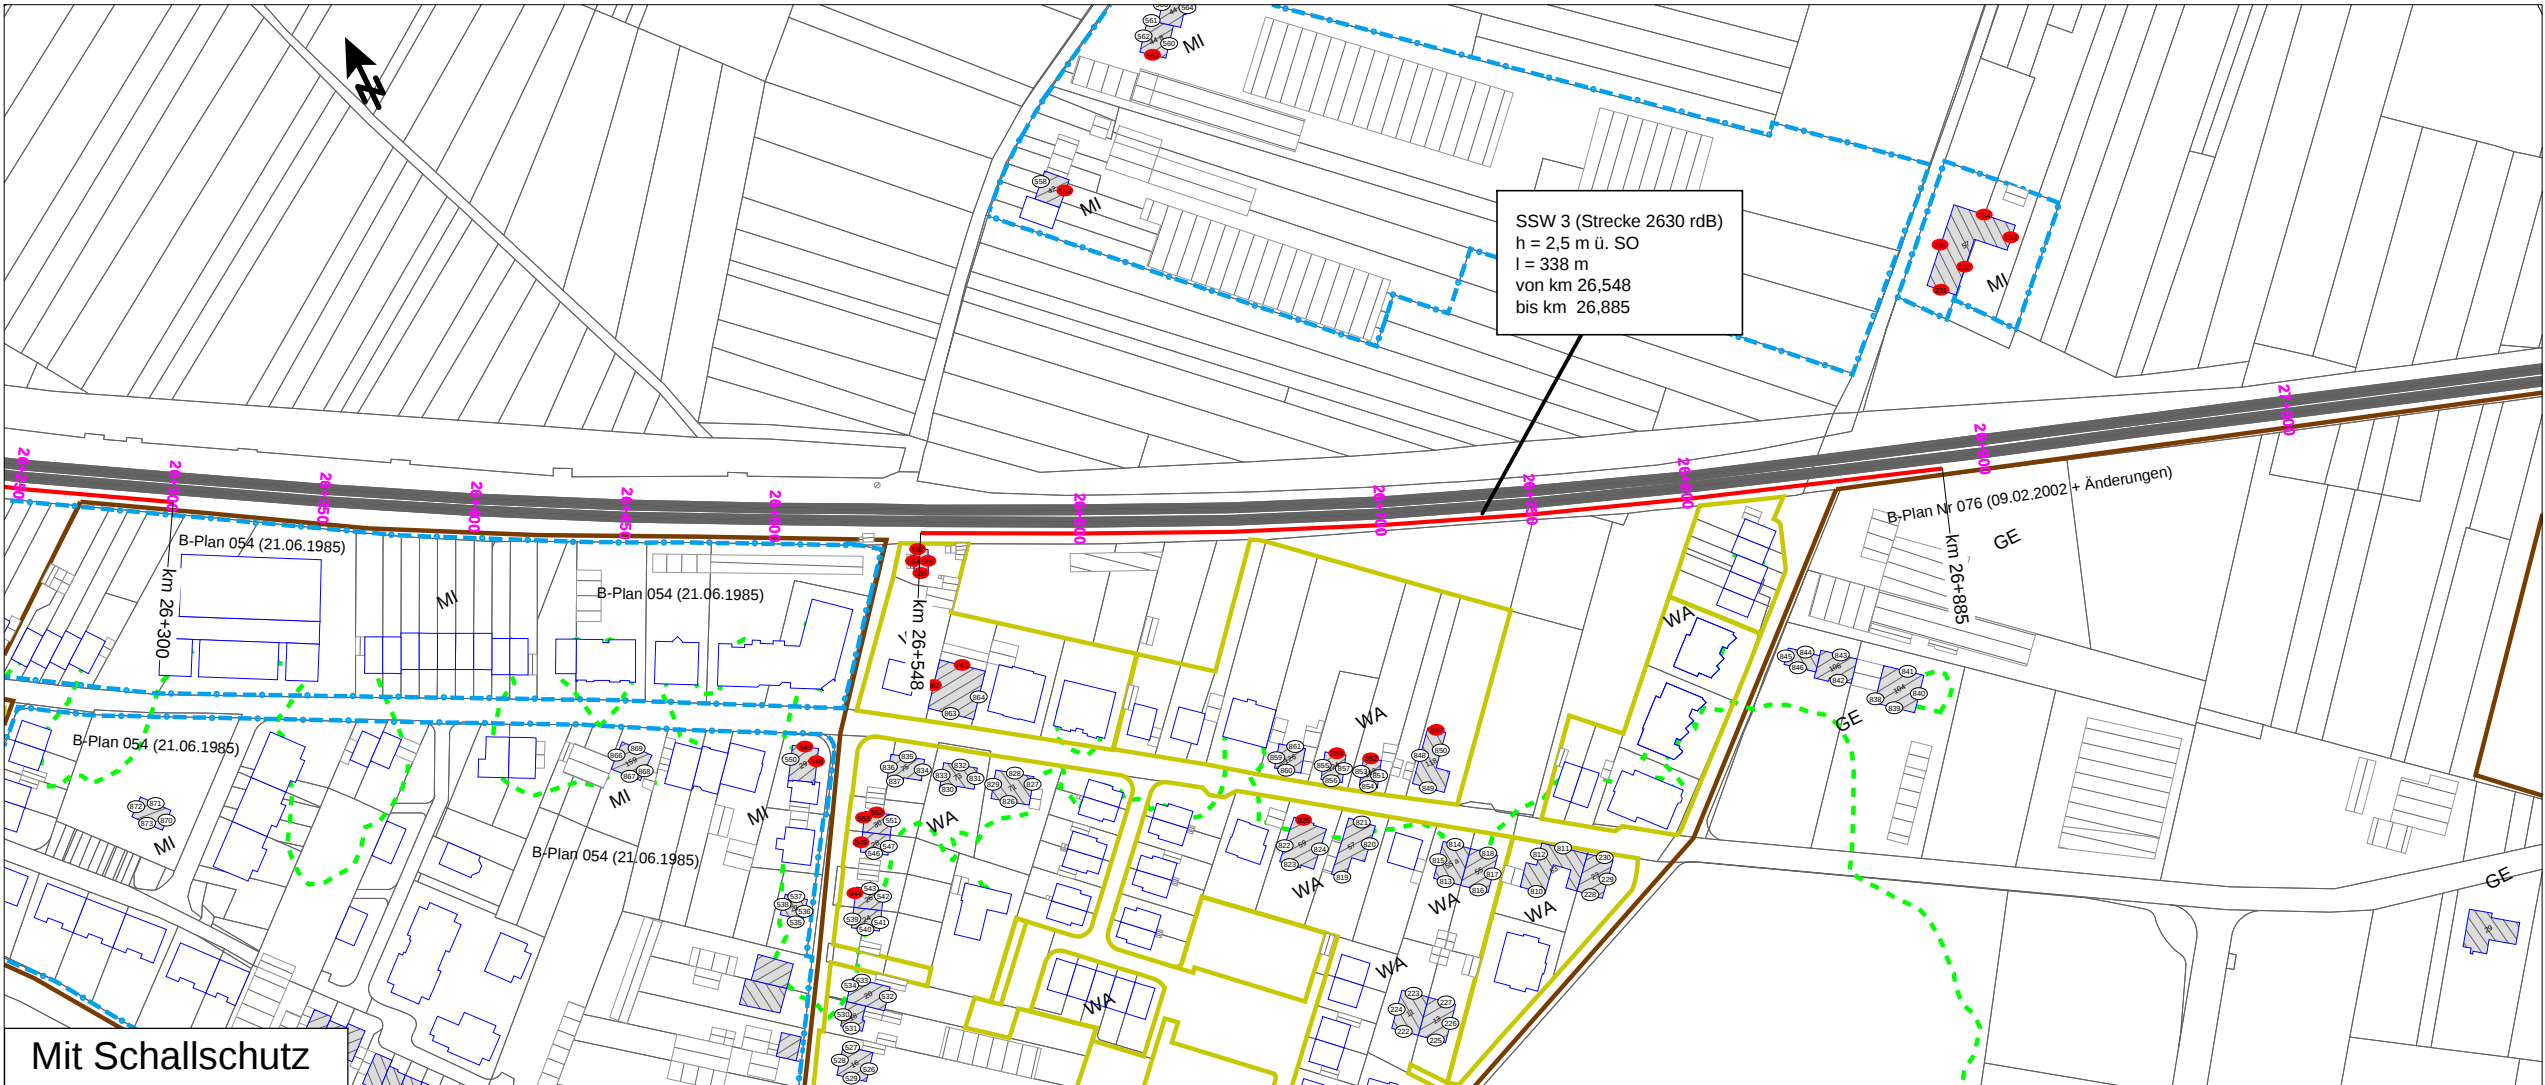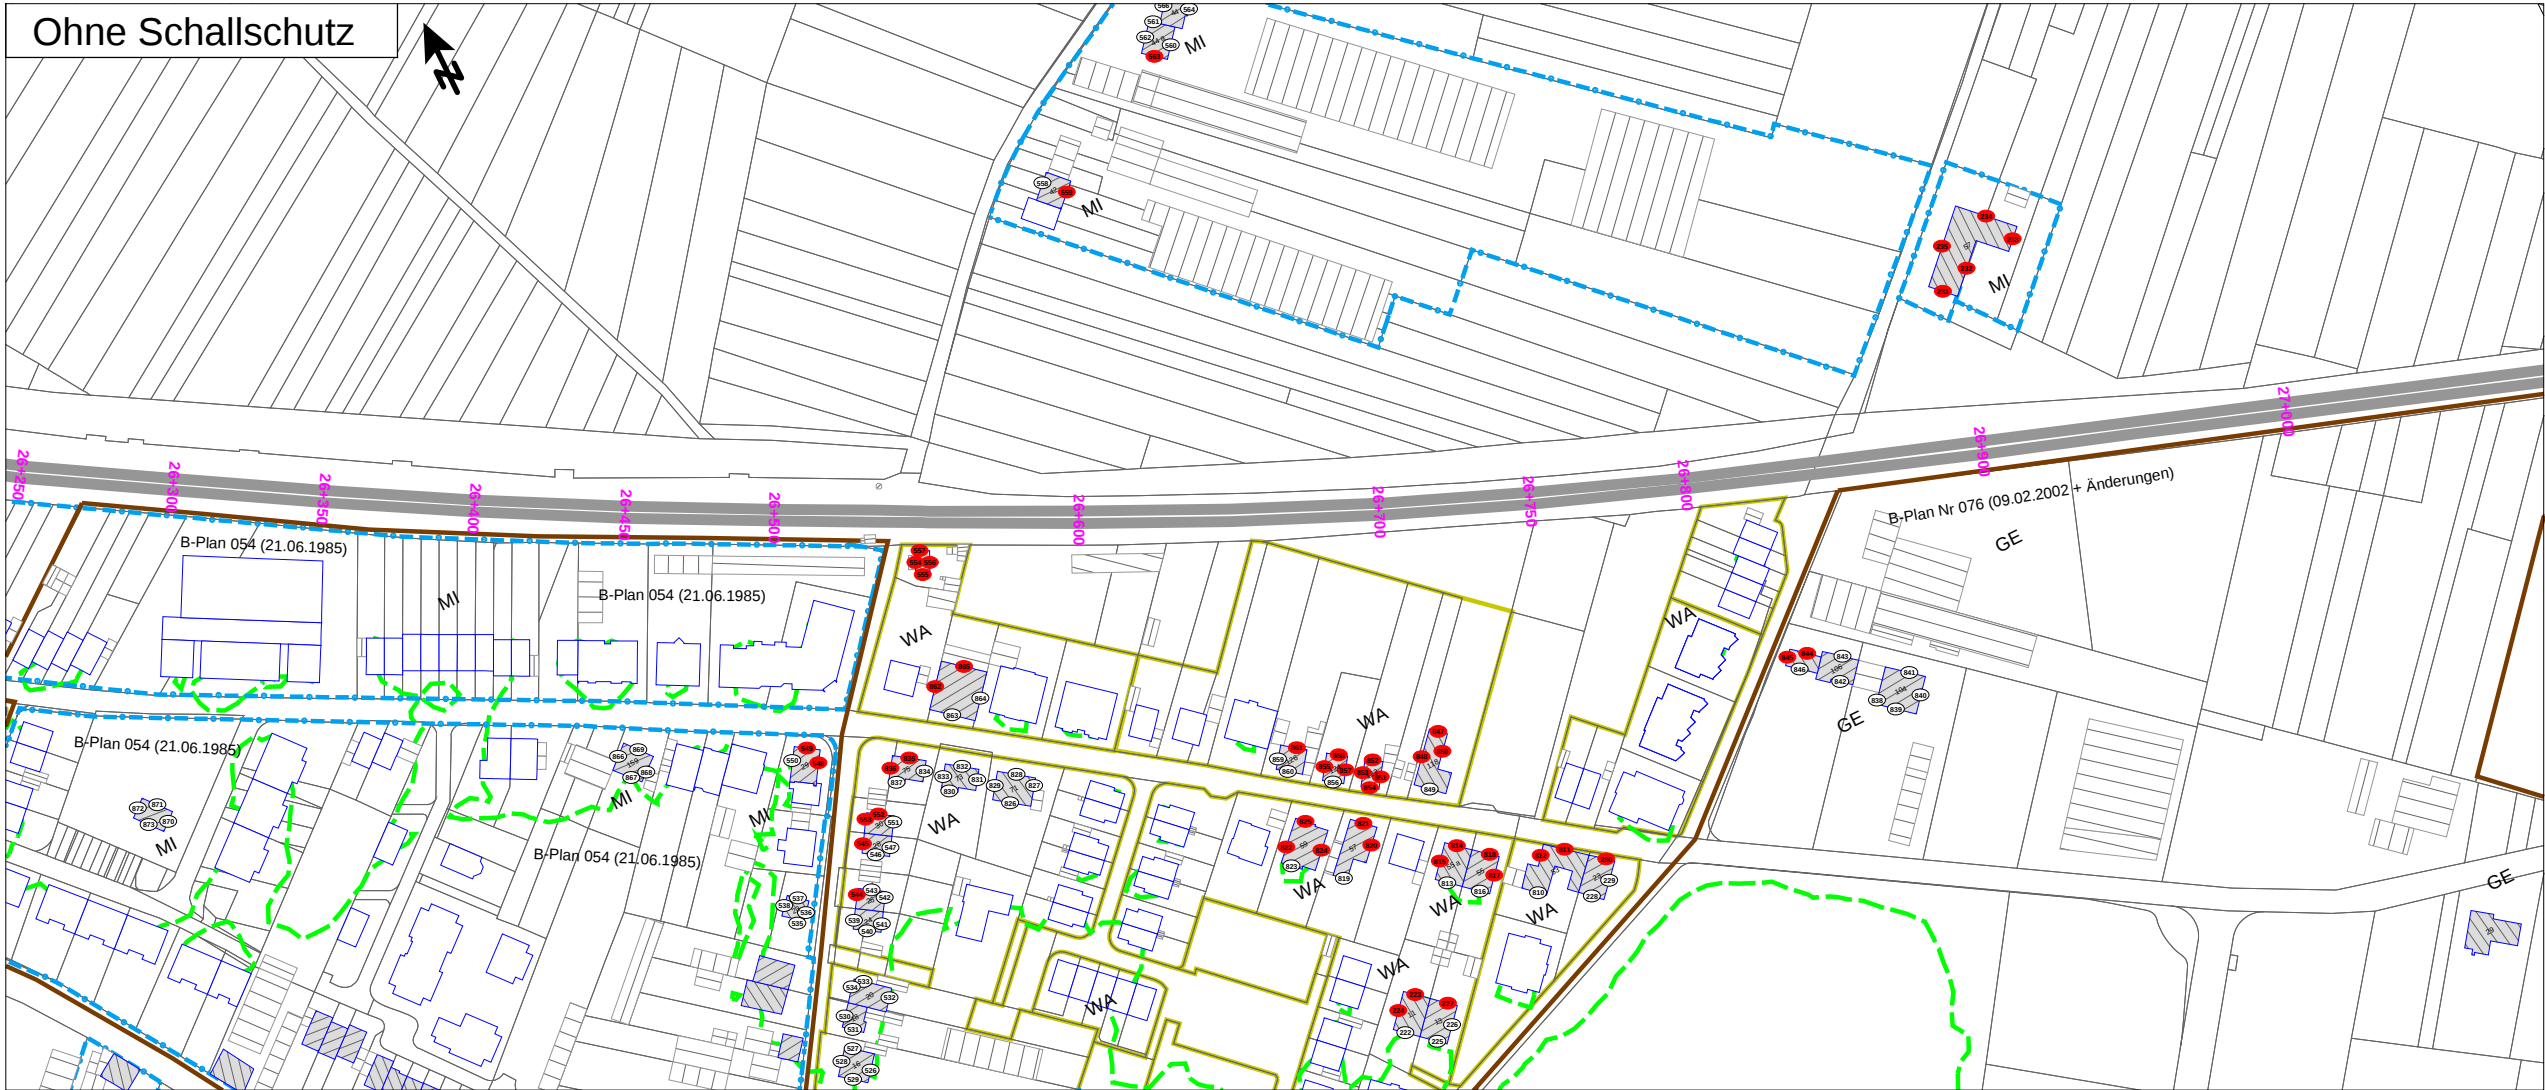

Mit Schallschutz

Legende

- Einwirkungsbereich 57 dB(A) Nacht (freie Schallausbreitung)
- 57 dB(A) Nacht (reale Schallausbreitung)

Förderfähige Gebäude (dem Grunde nach)

Nebengebäude

Gebäude nicht förderfähig

Schallschutzwand Planung

Schallschutzwand Bestand

Misch-/ Kerngebiete (MI)

Wohngebiete (WA)

Gewerbegebiete (GE)

Fassade ohne Grenzwertüberschreitung

Fassade mit Grenzwertüberschreitung

Emissionen Schiene

B-Plan mit Bezeichnung

Geobasisdaten der Kommunen und des Landes NRW
(c) Geobasis NRW / Rhein-Sieg-Kreis / Stadt Bornheim

Vorabzug

Maßstab 1:2500

Auftraggeber: DB NETZE DB Netz AG ING-WA Lärmsanierung Hermann-Pünder-Straße 3 50679 Köln		Projekt: Lärmsanierung an Schienenwegen des Bundes Stadtgebiet Bornheim/Alfter Hauptstrecke 2630 SSW 3, Strecke 2630	
DB Mobility Networks Logistics	Deutsche Bahn AG DB Umwelt, CUL Schall- und Erschütterungsschutz		
	bearbeitet 02/16 JP gezeichnet 02/16 JP		
Untersuchungsbereich Stadt Bornheim/Alfter		Maßstab 1 : 2500	
Lageplan der Immissionsorte Kennzeichnung der Fassaden mit Überschreitung der Lärmsanierungsgrenzwerte ohne / mit aktiven Schallschutzmaßnahmen		Format DIN A3	
		Datum Februar 2016	
		Anlage Anlage 5.X	