
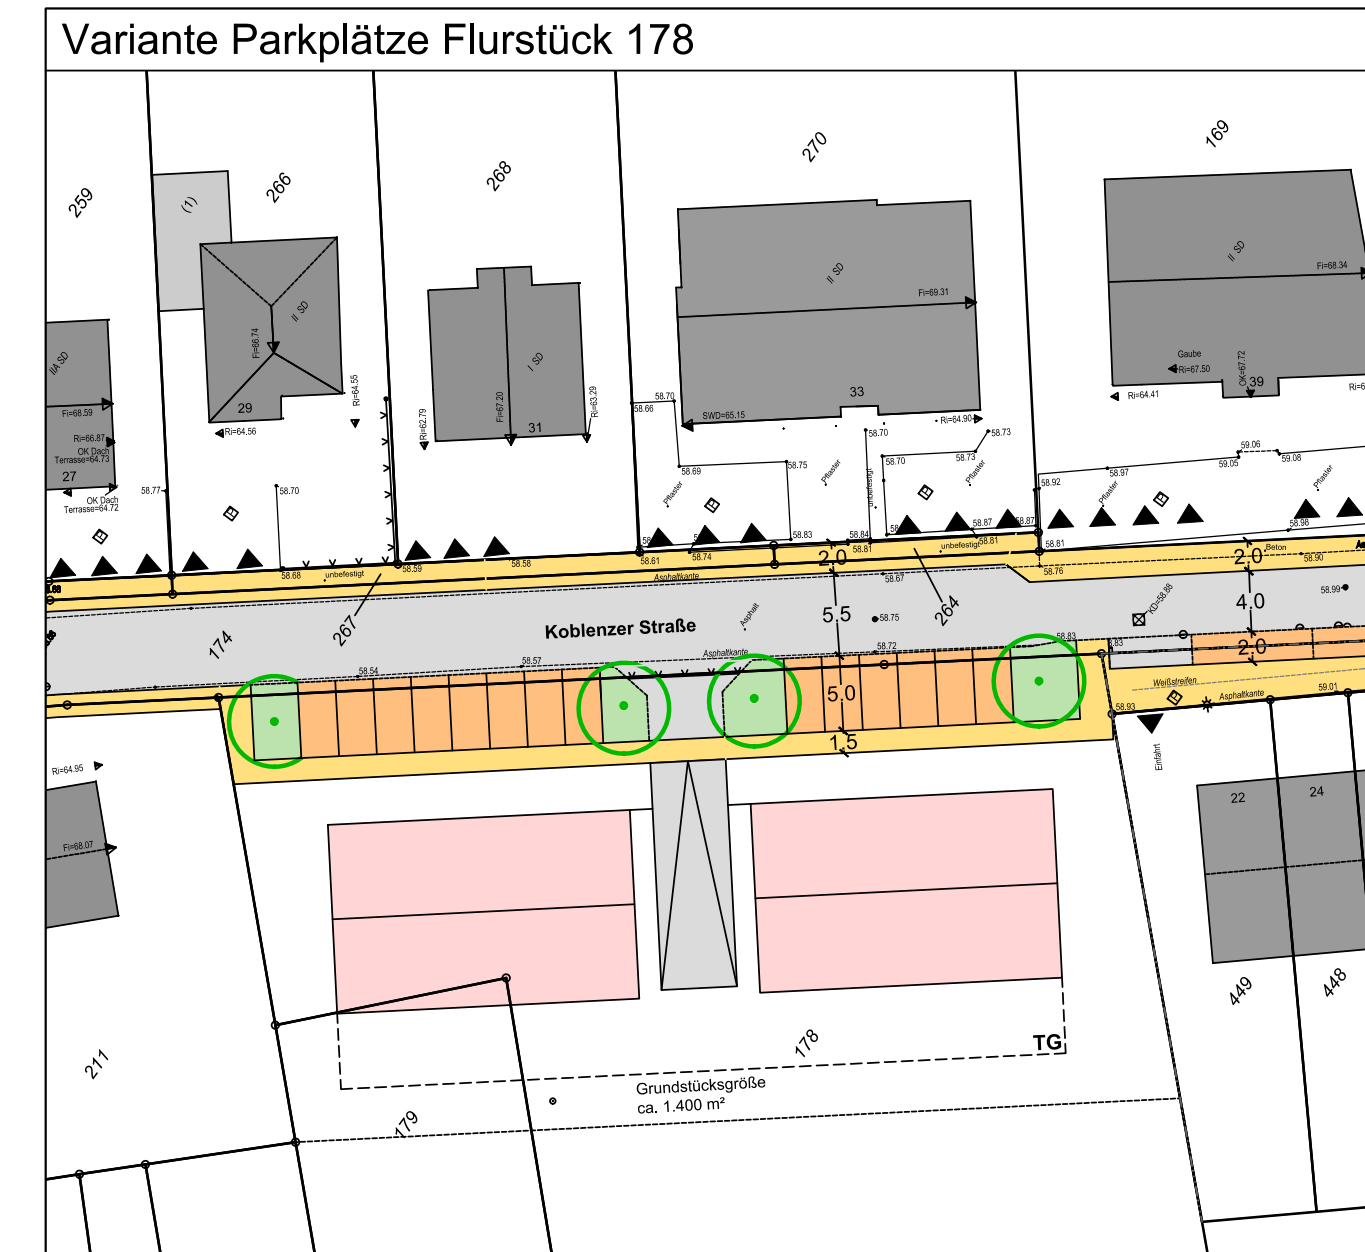


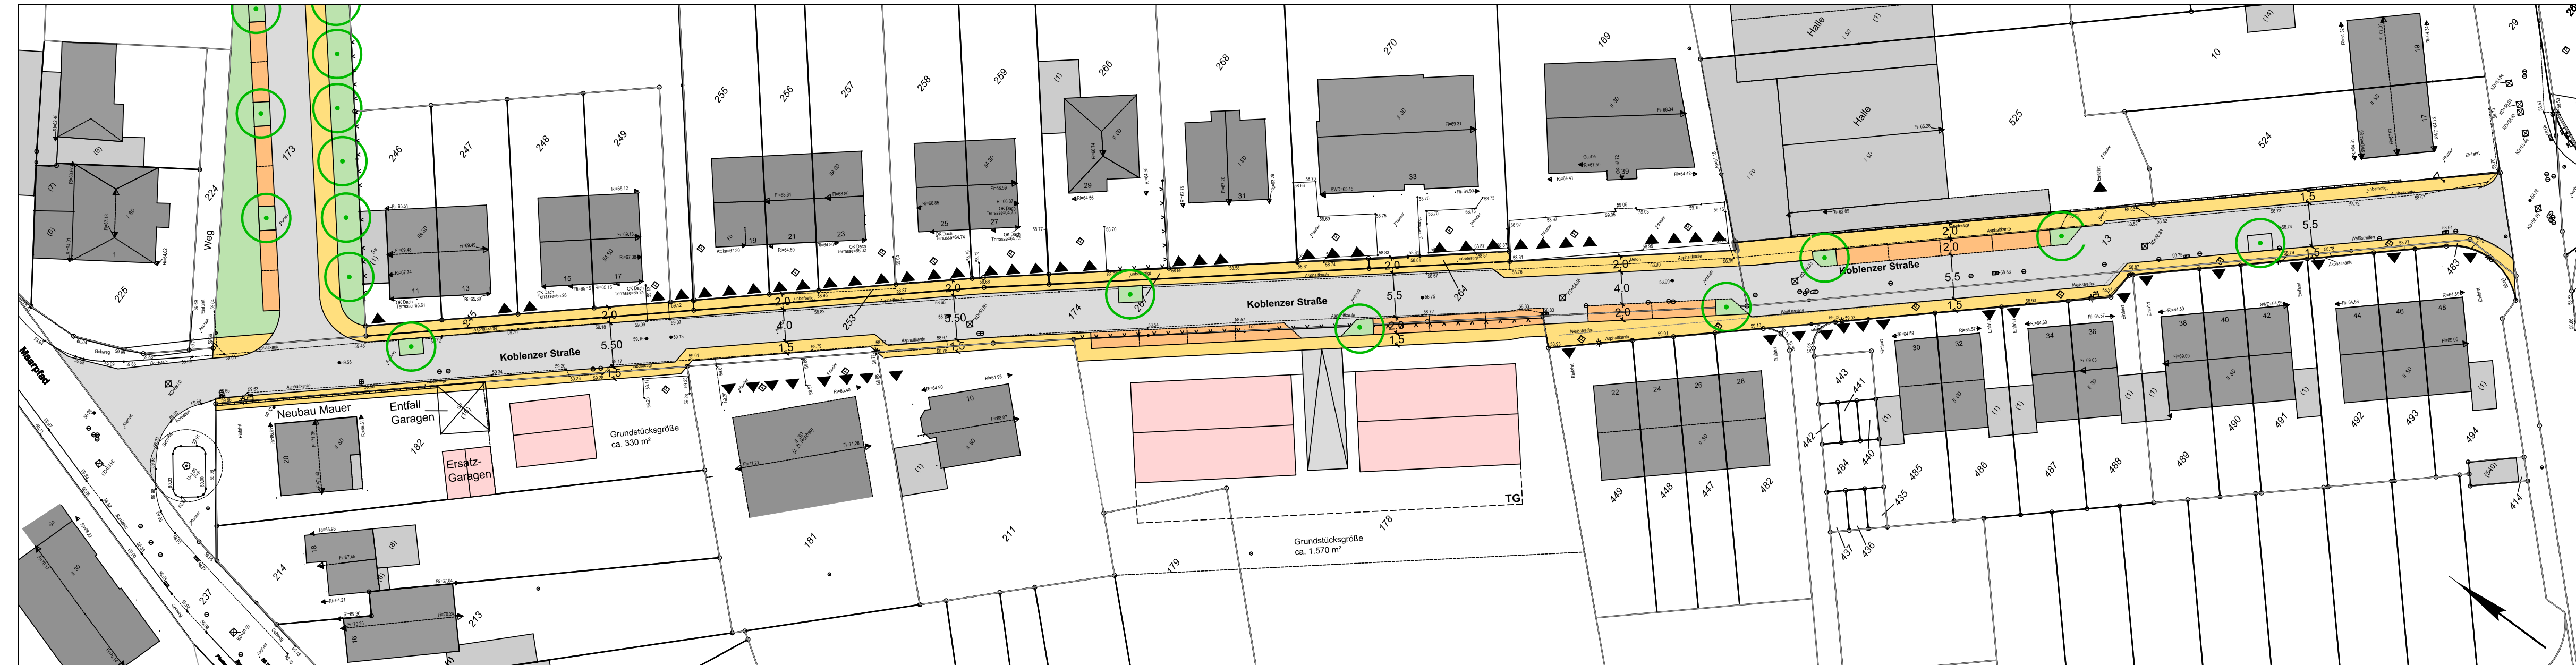

Fahrbahn

Gehweg

Parkplatz

Einfahrt

Grünfläche

Baum

potenzielle Neubebauung

Stadt Bornheim

Roisdorf-Ost

Bebauungsplan RO23

Ausbau der Koblenzerstraße - Lageplan

H+B Stadtplanung

H+B Stadtplanung PartG mbB

Dillener Straße 75

51105 Köln

Stand: Oktober 2016

Maßstab: 1: 500