



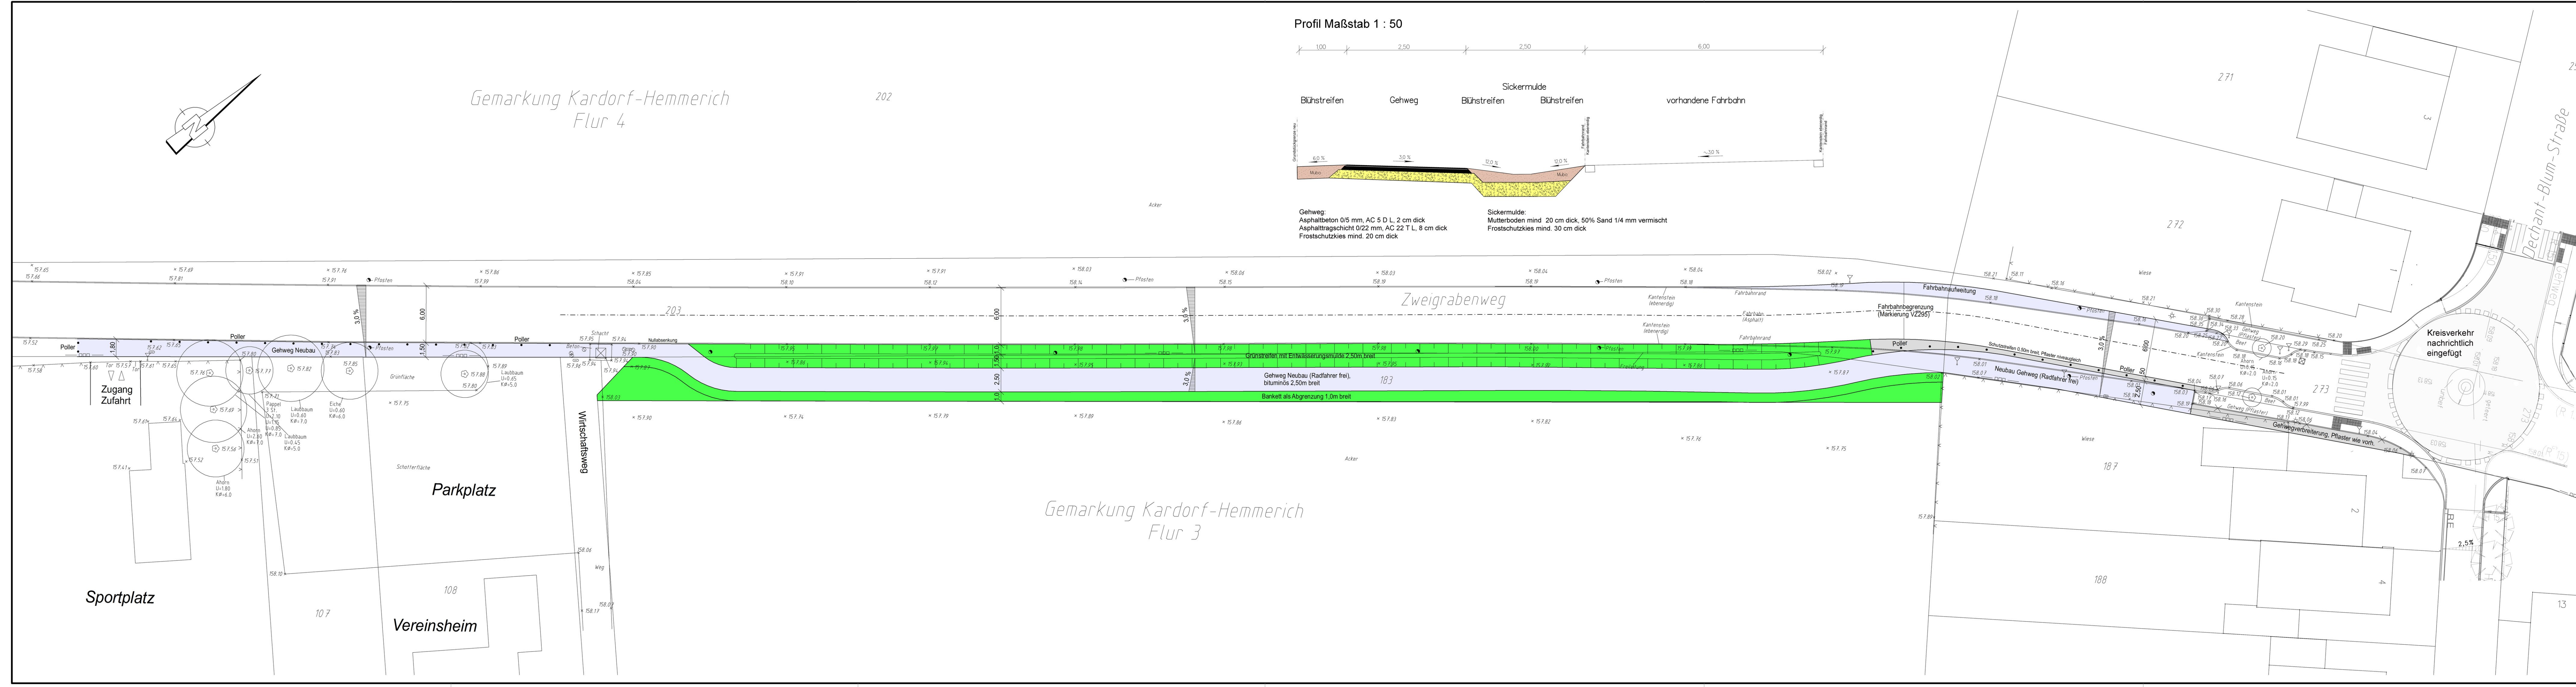

Profil Maßstab 1 : 50

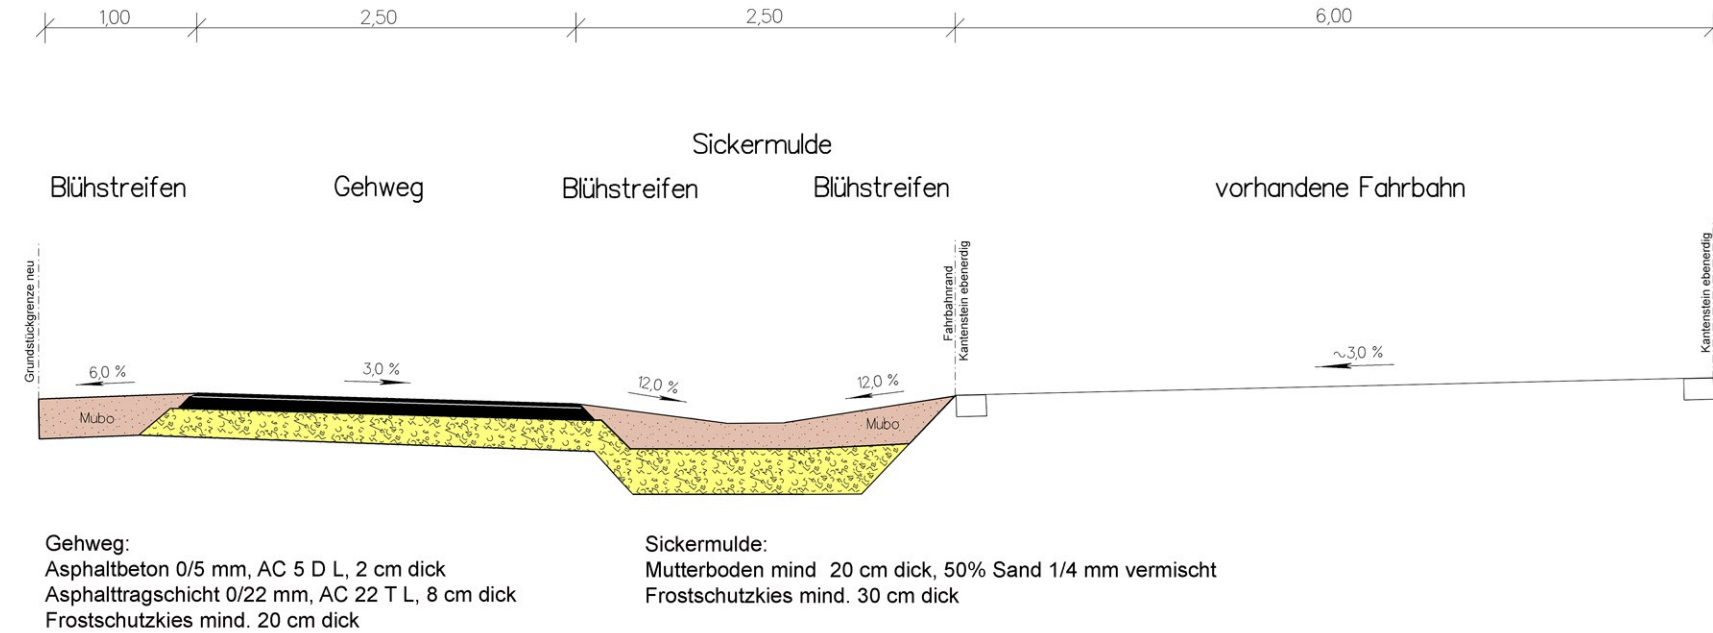

Zeichenerklärung:

- 4 cm Auftrittshöhe (Bord)
- 0 cm Auftrittshöhe (Läufer)
- H15/25, T10/25, R15/22
- Einfahrt / Zugang
- Gradienten Hoch- / Tiefpunkt
- vorh. Gelände / Planungshöhen
- E-Kasten / Schacht / Armaturen
- vorh./gepl. Straßenbeleuchtung
- vorh./gepl. Straßeneinlauf
- Grünfläche
- Schwarzdecke
- Pflaster grau
- Pflaster anthrazit / rot
- Gehwegplatten
- Wasserversorgung
- Gasversorgung
- Stromversorgung
- Telekommunikationsleitung

1.Änd: Gestaltung gemäß Angaben Stadt Bornheim vom 28.09.2017

Zwettler & Müllen Ingenieurbüro für Tiefbau
53229 Bonn, Müldorfer Str. 29, Tel:0228/430823 Fax:0228/431908 email:IBZW@aol.com
Bauherr:



FACHBEREICH 7
Stadtentwicklung, Umwelt- und Wirtschaftsförderung

Maßnahme:

**Neubau Gehweg
entlang Zweigrabenweg**
in Bornheim - Hemmerich

Plan :

Vorplanung

Lageplan

den
Der Bauherr :

Aufgestellt :
Born, im Oktober 2017
Der Entwurfsverfasser

Maßstab:
1 : 250

Blattnummer:
2.1

gez./Datum : WM/HK 061017-2
Blattgröße : 110 x 29,7