
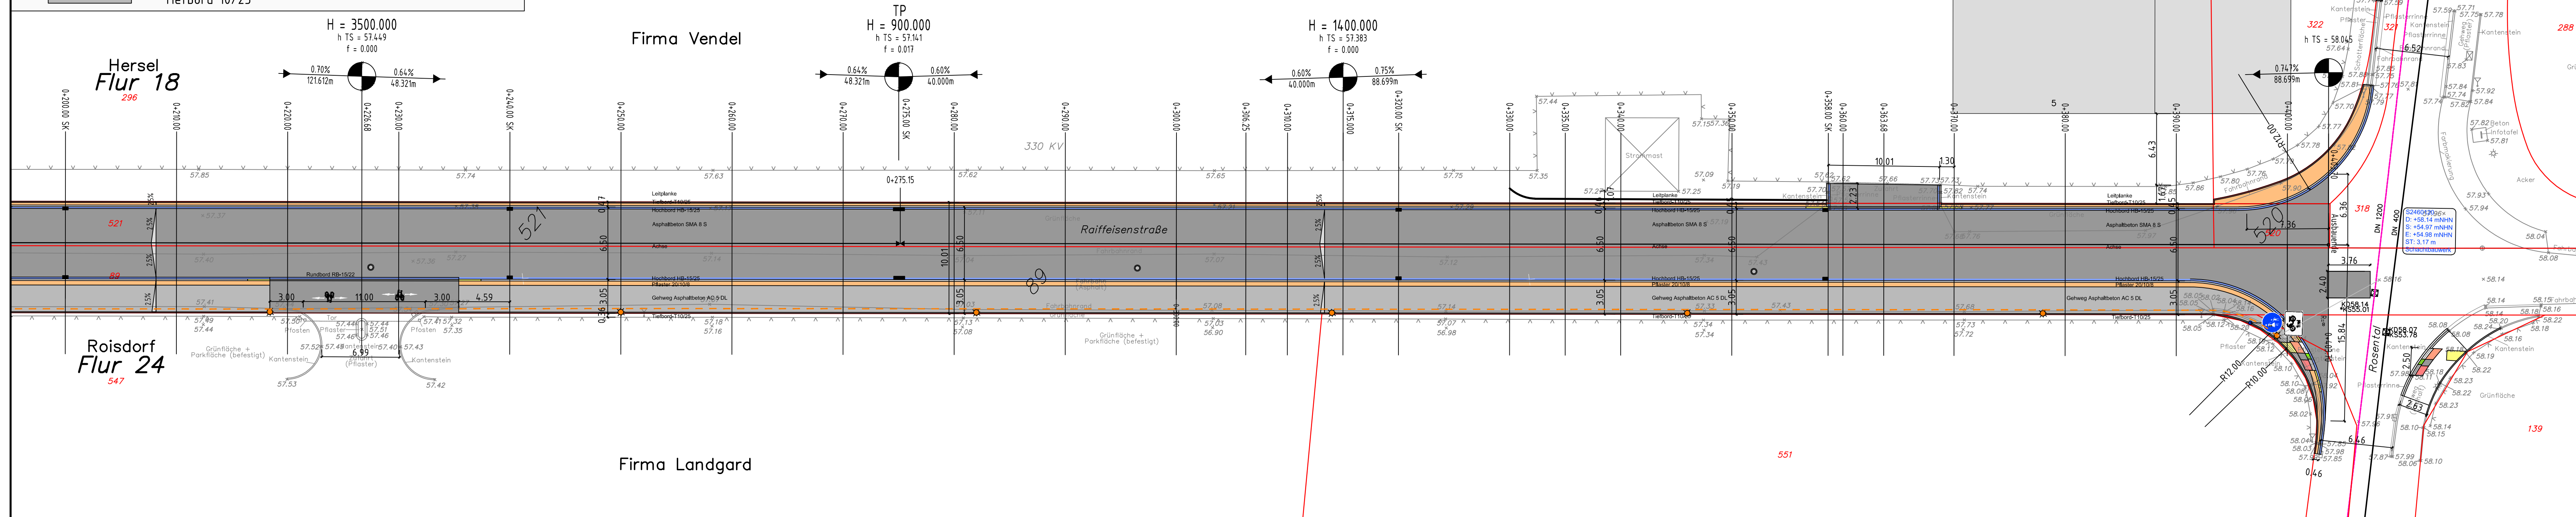


- Asphaltbeton SMA 8 S Fahrbahn
- Asphaltbeton AC 5 DL Gehweg
- Pflaster Gehweg Grau 10/20/8
- Entwässerungsrinne 16/24/14 auf Beton C20/25
- Noppenplatten
- Rippenplatten Quer
- Rippenplatten Längs
- Übergangsstein HB/RB
- Hochbord/Rundbord
- Tiefbord 10/25

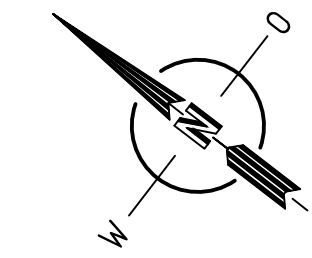

Stadt Bornheim
Ortsteil Roisdorf
Raiffeisenstraße
Straßenbau

ENTWURFSPLANUNG

Bauherr: **Landgard eG**
Veilingstraße A1
47638 Straelen Herongen
Tel.: 02839 59-00
Fax: 02839 59-1999
info@landgard.de www.landgard.de

Planung: **Ingenieurbüro Leiendecker**
Dipl.-Ing. M.Sc. Frank Leiendecker
Mitglied der IK Bau NRW Nr. 720620
Uhlstraße 15a - 53332 Bornheim
Tel.: 02227 - 8089048
Fax: 02227 - 8089162
info@ib-leiendecker.de www.ib-leiendecker.de

Datum: 16/02/2018

art des planes Lageplan Blatt 2				blatt nr. 3
bearbeiter Leiendecker Bystrycki	maßstab 1:250	datum Februar 2018	blatt gr. 1135x297	projekt nr. 220-sk