


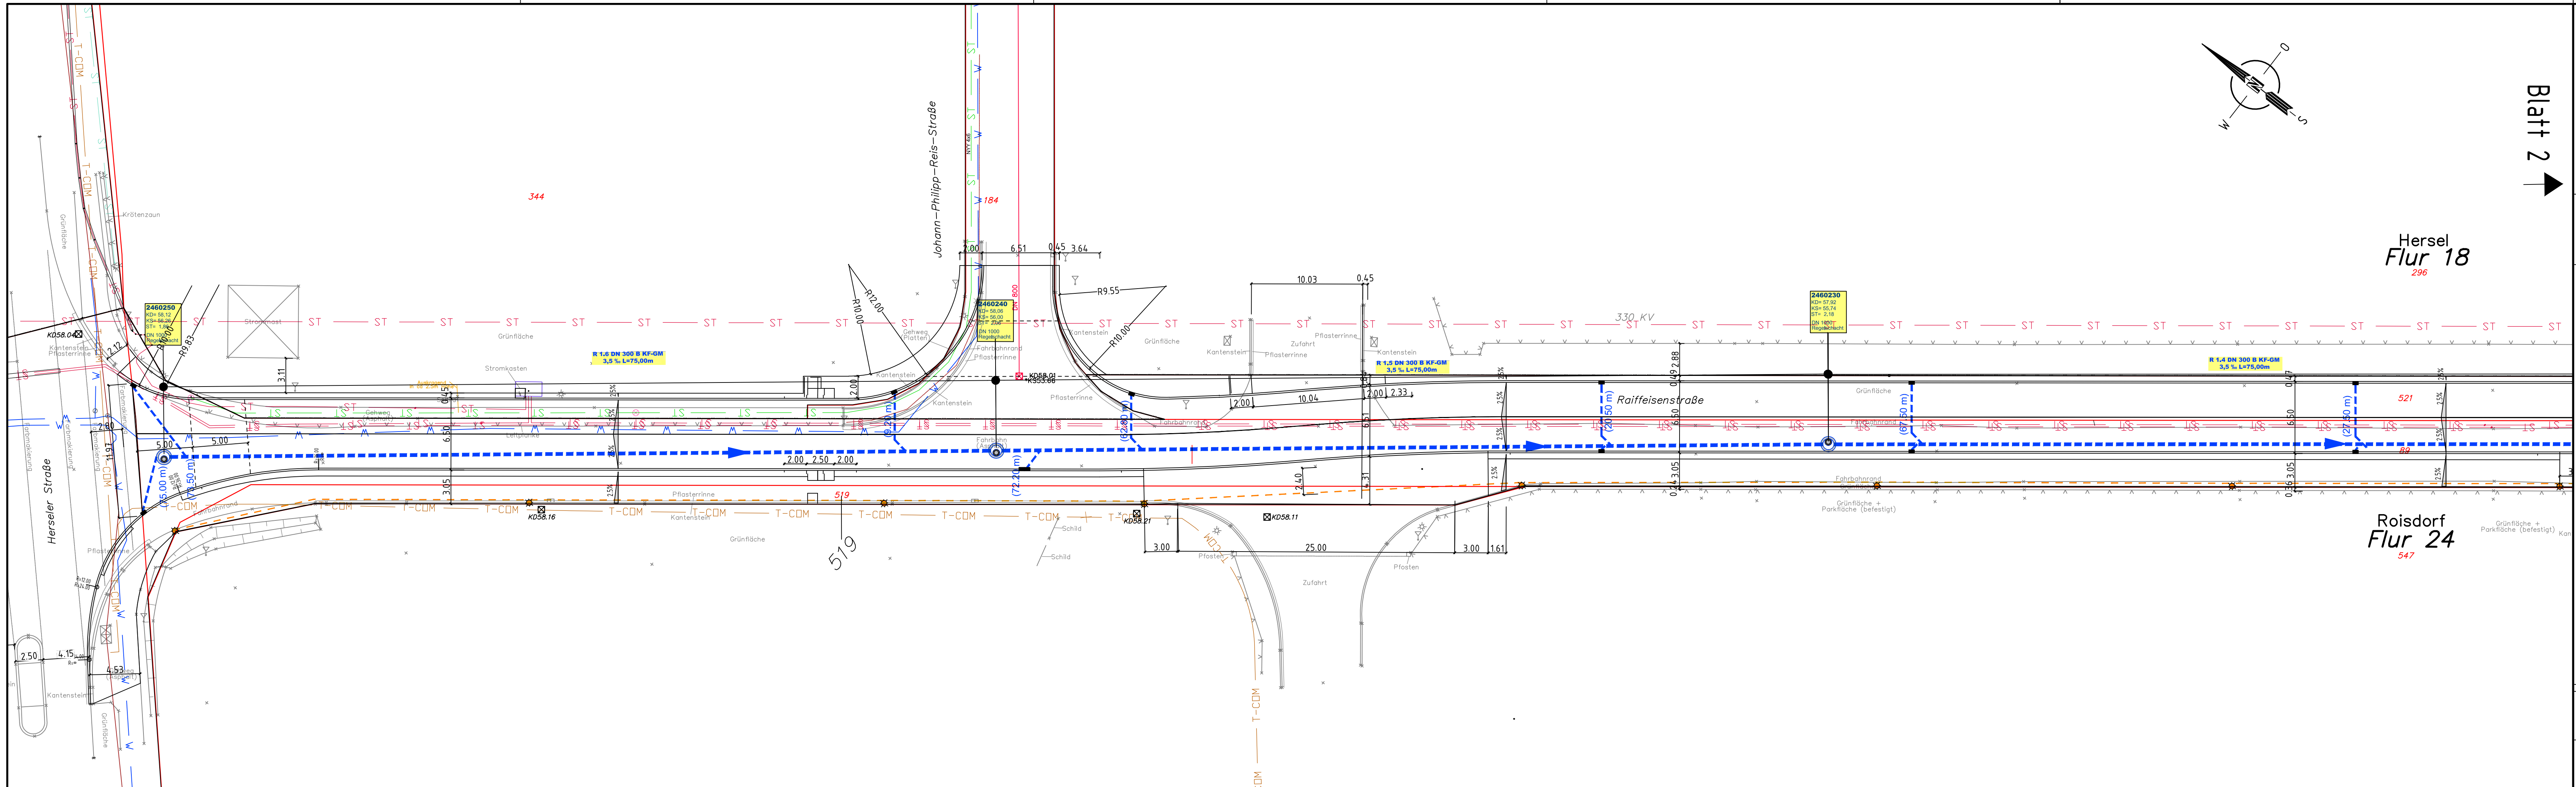

Stadt Bornheim
Ortsteil Roisdorf
Raiffeisenstraße
Kanalbau



ENTWURFSPLANUNG

Bauherr: **Landgard eG**
Veilingstraße A1
47638 Straelen Herongen
Tel.: 02839 59-00
Fax: 02839 59-1999
info@landgard.de www.landgard.de

Planung: **INGENIEURBÜRO LEIENDECKER**
Dipl.-Ing. M.Sc. Frank Leiendecker
Mitglied der IK Bau NRW Nr. 720620
Uhlstr. 15a - 53332 Bornheim
Tel.: 02227 - 8089048
Fax: 02227 - 8089162
info@ib-leiendecker.de www.ib-leiendecker.de

Datum: 23/02/2018

art des planes Lageplan Kanalbau Blatt 1				blatt nr. 11
bearbeiter Leiendecker Roth	maßstab 1:250	datum Februar 2018	blatt gr. 1135x297	projekt nr. 220-k