


Y 2572647.998
X 5629816.387

Y 2574360.320
X 5626879.049

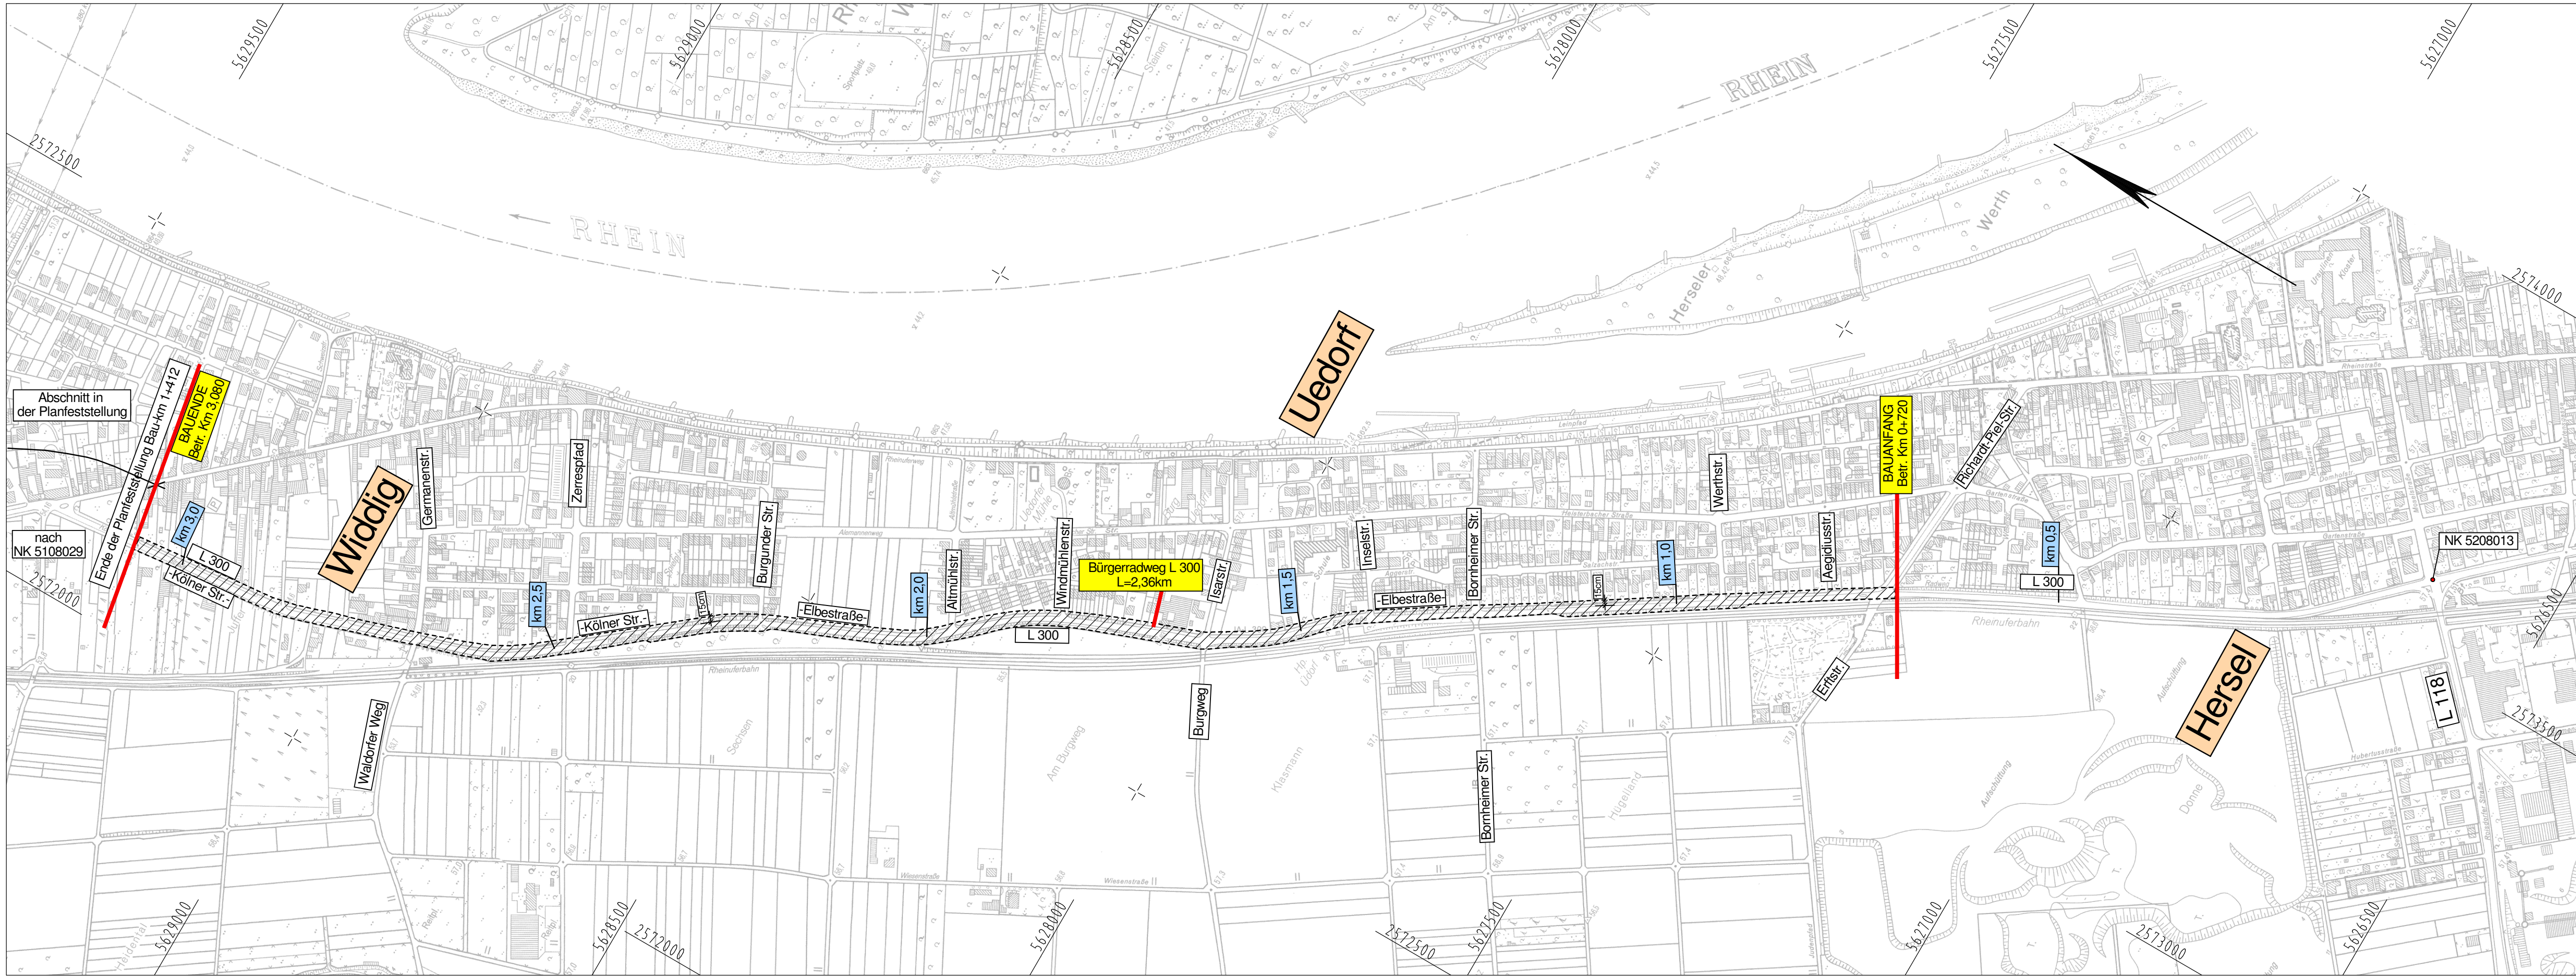

Y 2571537.857
X 5629169.230

Y 2573250.179
X 5626231.892

		Regionalniederlassung Ville - Eifel		Projekt-Nr.	
Straße L 300		von NK / Abschnitt 5208013/3		nach NK / Abschnitt 5108029/3	
Stationsbereich 0,72 - 3,08		Unterlage 3		Blatt Nr. 1	
Nächster Ort : Bornheim - Widdig					
Anbau eines komb. Rad-/Gehweges zw. Bornh.-Hersel u. Bornh. - Widdig (Bürgeradweg)					
Übersichtslageplan					
ges. Bau-km Bau-km 0,720 bis 3,080, L=2,36 km					
Maßstab 1 : 5000					
Grundplan erstellt		Datum 06/2012		Zeichen Yüksel	
bearbeitet		Datum 06/2012		Zeichen Rohwedder	
gezeichnet		Datum		Zeichen	
geprüft		Datum		Zeichen	
Entwurfsdatum:.....				gesehen/geprüft	
Ort, Aufgestellt				Der Leiter der Regionalniederlassung Ville - Eifel	
i.A.				i.A.	