


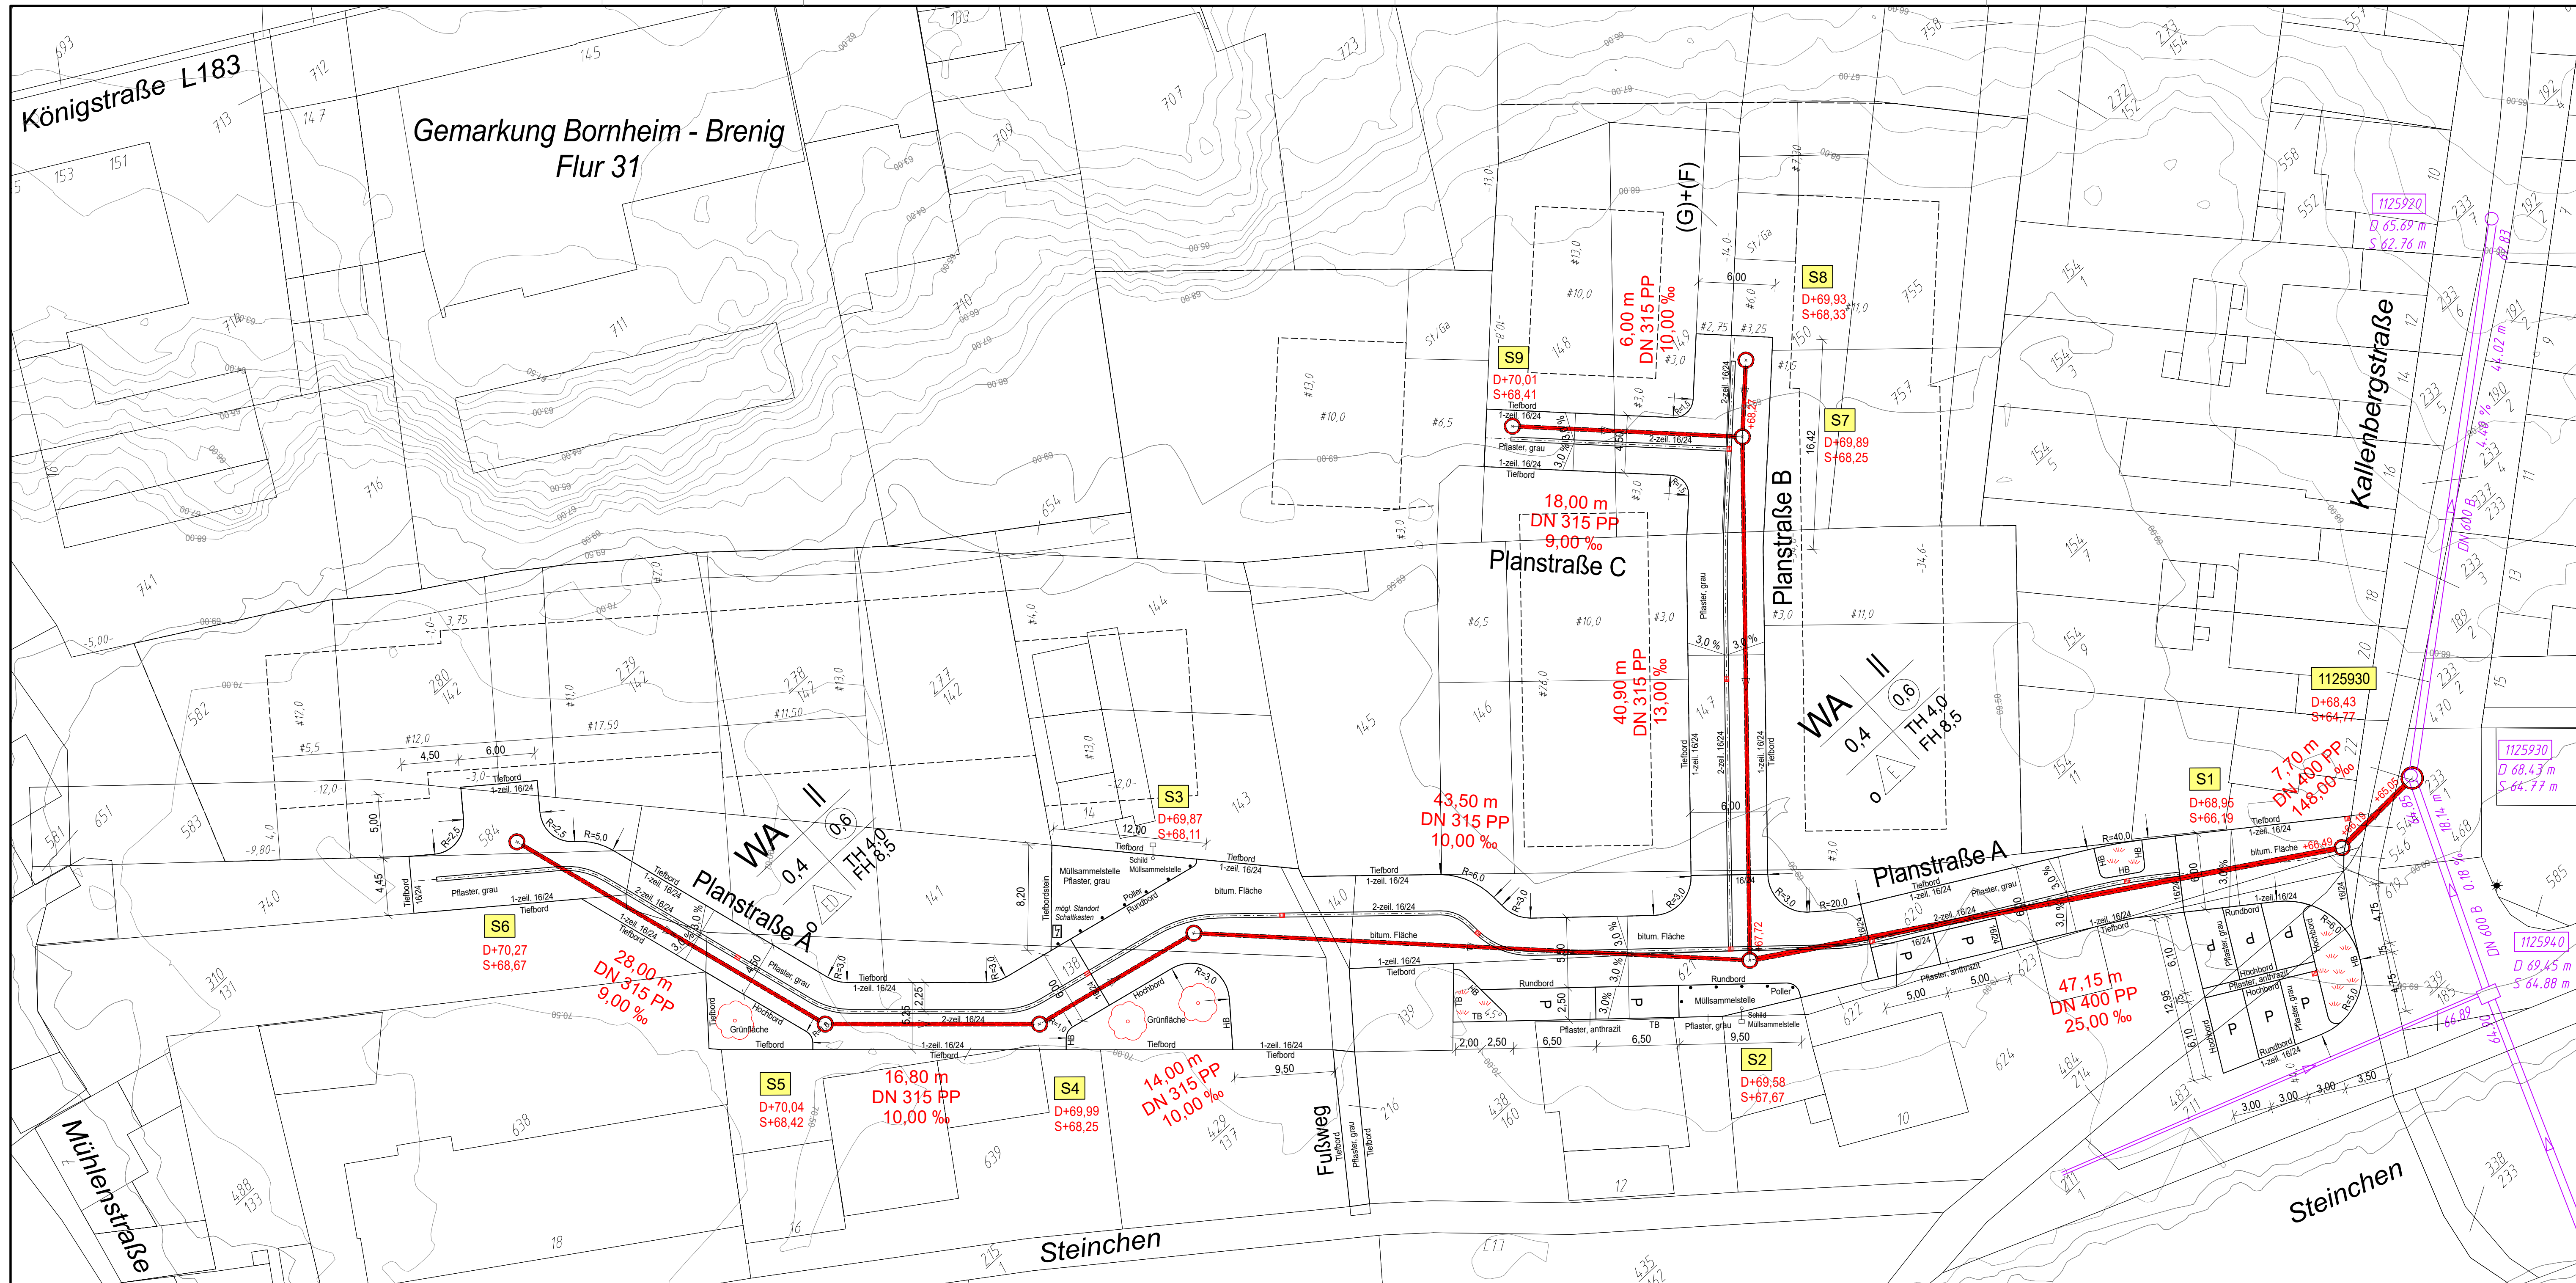

Zeichenerklärung:

- 23456 7,89 m
D+56,78 DN 400 PP
S+54,32 12,34 ‰
geplanter Kanal mit Haltungsdaten und ggf. Darstellung Kanalgraben
- 7,89 m DN 300 B 12,34 ‰
vorhandener Mischwasserkanal
- 7,34 m DN 300 B 12,34 ‰
vorhandener Regenwasser-/Bachkanal
- 7,89 m DN 300 Stz 12,34 ‰
vorhandener Schmutzwasserkanal
- Wasserversorgung
- Gasversorgung
- Stromversorgung
- Telekommunikationsleitung

Bei den angegebenen Deckel-/ Fließsohlenhöhen handelt es sich um Angaben im NHN-Höhensystem

Zwettler & Müllen Ingenieurbüro für Tiefbau
53229 Bonn, Mülendorfer Str. 29 Tel.:0228/430823 Fax:0228/431908 email: IBZW@aol.com

Auftraggeber:
Erschließungsgemeinschaft Bo 10 Bornheim
vertreten durch:
Herrn M. Thomé, Mühlenstr. 5, Bornheim

Maßnahme:
Bebauungsplan Bo 10
in Bornheim

Plandarstellung:
Vorplanung Kanalbau **Lageplan**

Der Bauherr:	Aufgestellt: Bonn, im Sept.2018 Der Entwurfsverfasser:	Maßstab: 1 : 250
		Blattnummer: 5.1
		gez./Datum: HK 040918-4
		Blattgröße: 110 x 45