


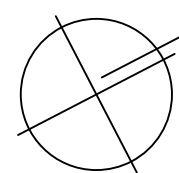

Legende:

$\pm 0,00$ 	relative Höhen, bezogen auf +/-0,00
$+62,07$ 	absolute Höhen, bezogen auf +/- 0,00 NHN
	Wände Abbruch
	Wände neu
	Wände Bestand



Entwurfsverfasser:

NEUNWERK
Architekten


NEUNWERK Architekten
Nettekoven Unkhoff & Partner mbB

Burgstraße 54 · 53332 Bornheim
Tel.: 02222 / 99611-0 · Fax.: 02222 / 99611-69
E-Mail: info@neunwerk.de · Home: www.neunwerk.de

Bauherr:
Stadt Bornheim
Rathausstraße 2
53332 Bornheim

Projektbezeichnung:
**Neubau einer Kindertagesstätte in
Bornheim-Dersdorf
Albertus Magnus Str. 20, 53332
Bornheim**

Projektnummer: 1816 KIDE	OKFF EG über NN: 77,50m ü.NHN
Leistungsphase: Genehmigungsplanung	Bearbeiter: AN / FK
Planinhalt: Grundriss Erdgeschoss	Planformat: A2
Plannummer: GP-01	Index: -
Maßstab: 1:100	
Erstellungsdatum: 09.09.2019	Änderungsdatum:
Unterschrift Entwurfsverfasser: 	Unterschrift Bauherr:

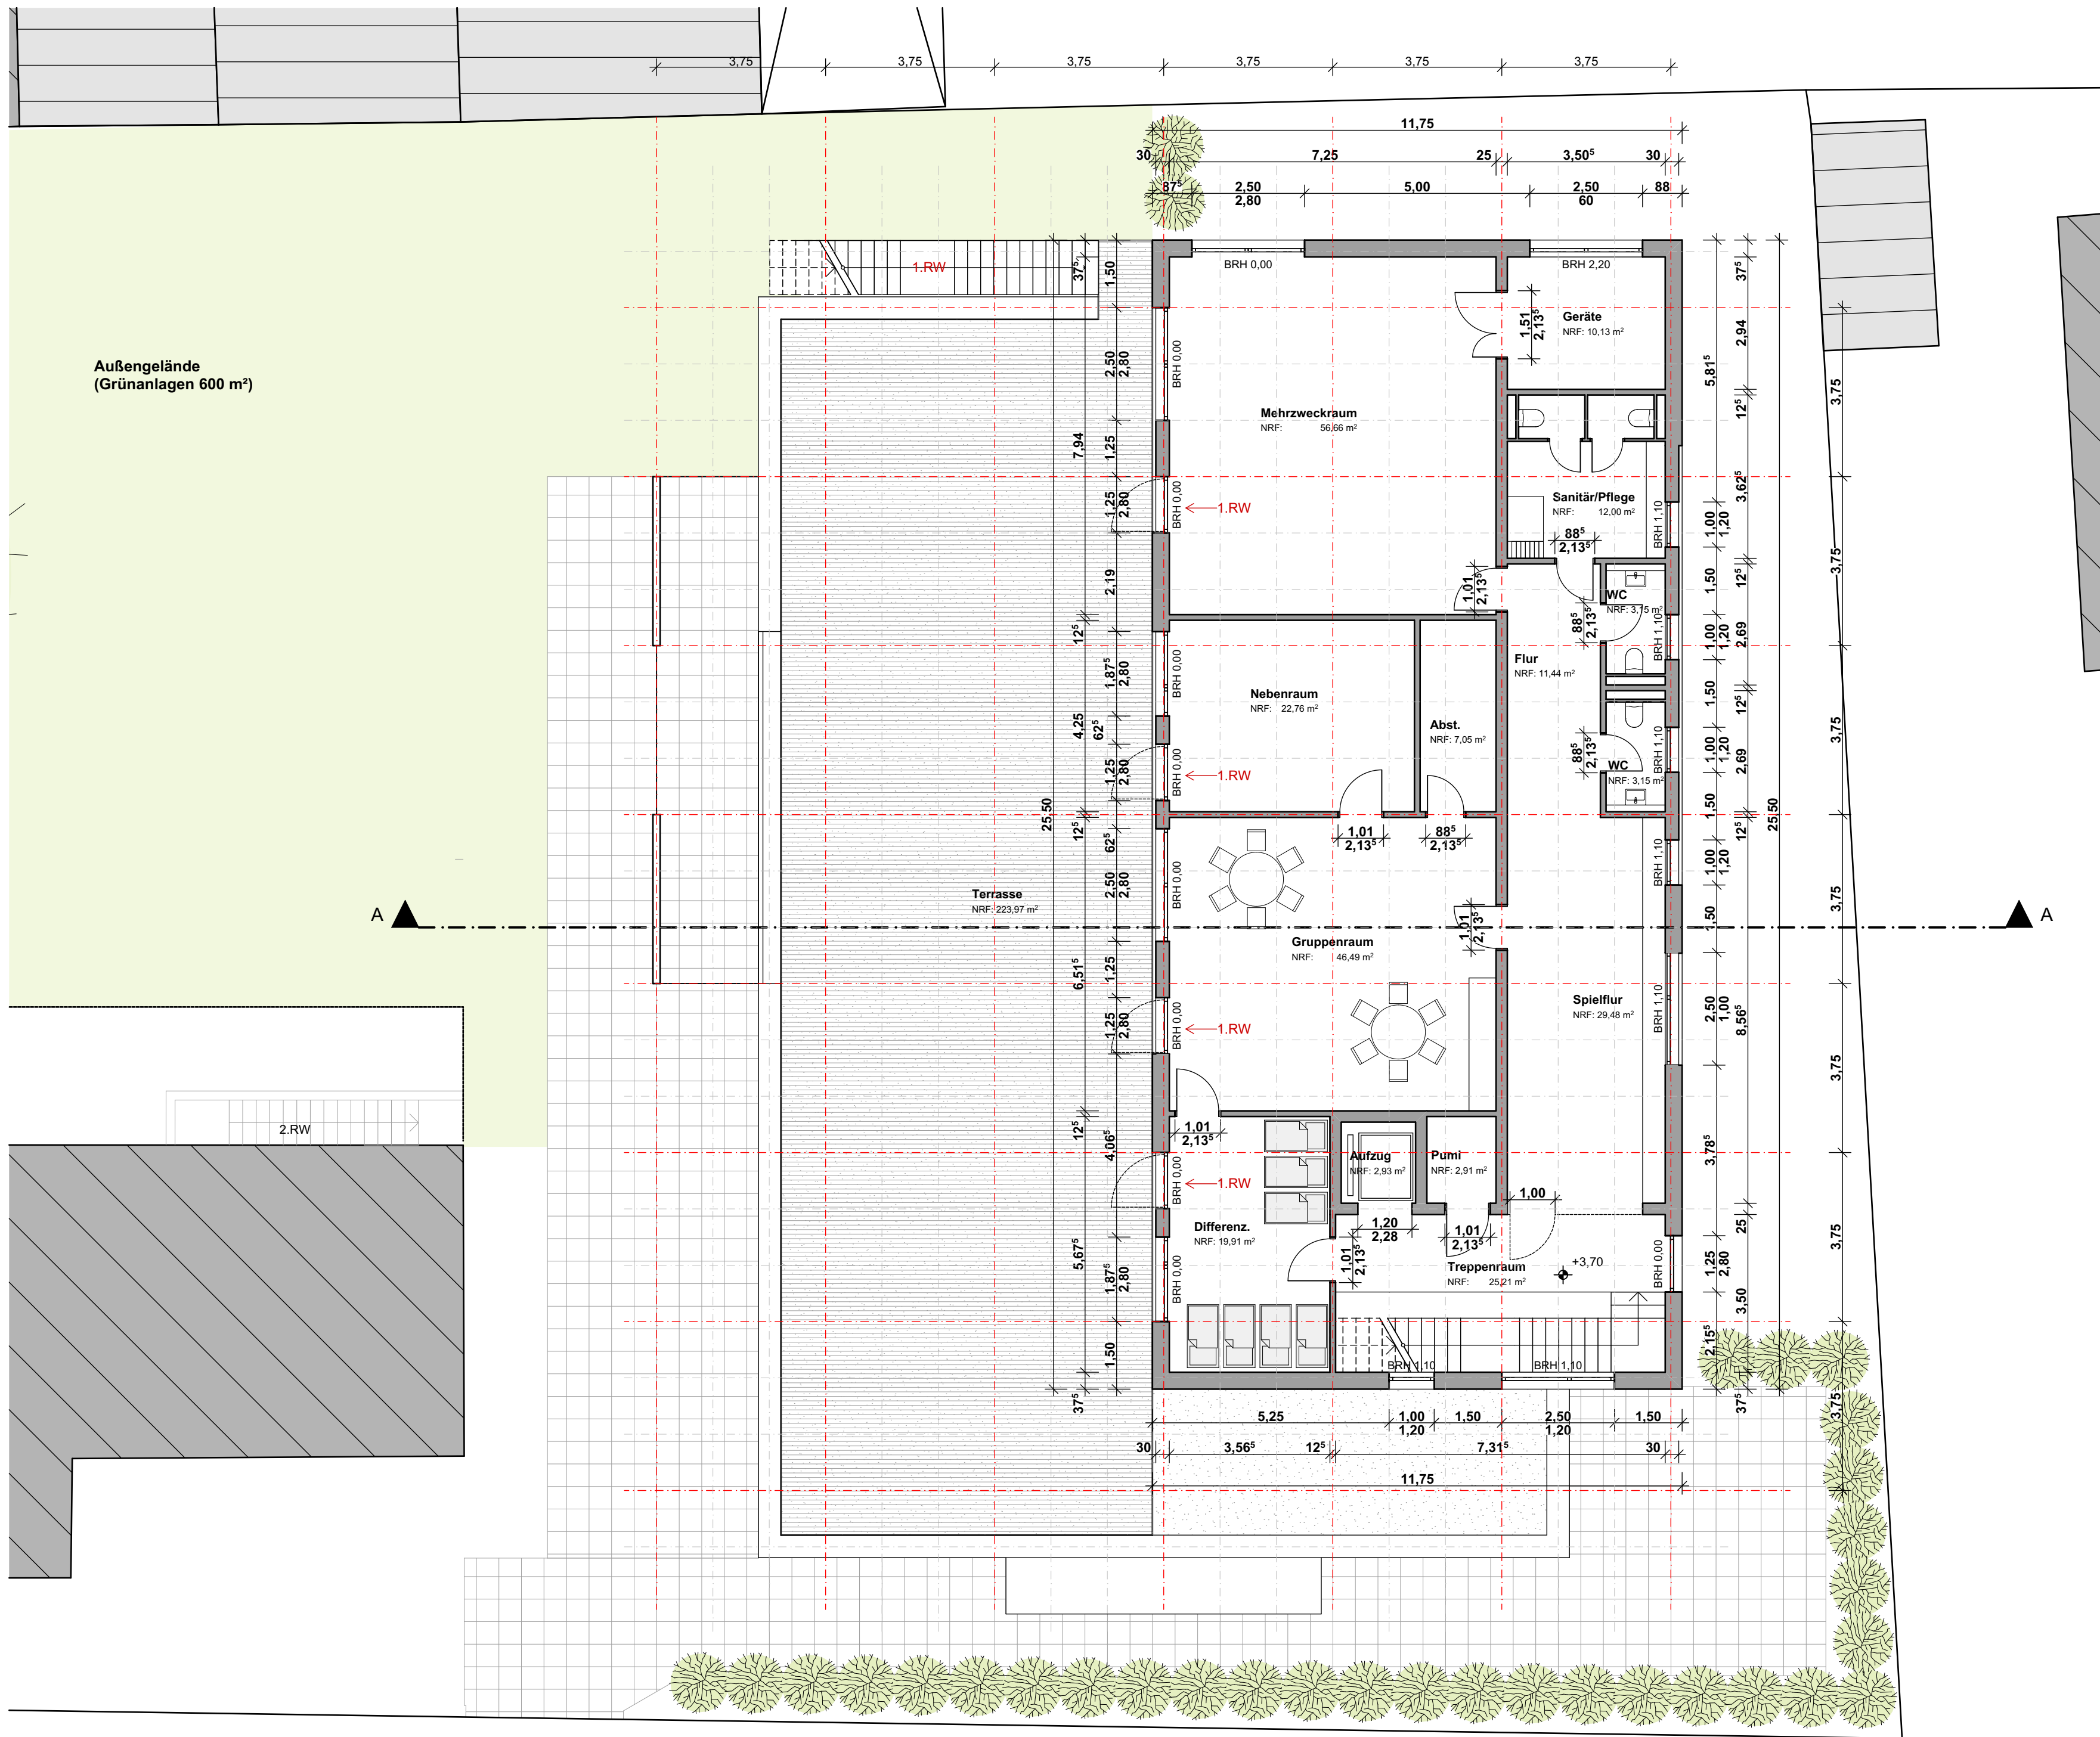

Legende:

$\pm 0,00$ relative Höhen, bezogen auf +/- 0,00

$+62,07$ absolute Höhen, bezogen auf +/- 0,00 NHN

Wände Abbruch

Wände neu

Wände Bestand

Entwurfsverfasser:

NEUNWERK Architekten

Nettekoven Unkhoff & Partner mbB

Burgstraße 54 . 53332 Bornheim
Tel.: 02222 / 99611-0 . Fax.: 02222 / 99611-69
E-Mail: info@neunwerk.de . Home: www.neunwerk.de


Bauherr:

Stadt Bornheim
Rathausstraße 2
53332 Bornheim


Projektbezeichnung:

**Neubau einer Kindertagesstätte in
Bornheim-Dersdorf
Albertus Magnus Str. 20, 53332
Bornheim**


Projektnummer:	1816 KIDE	OKFF EG über NN:	77,50m ü.NHN
Leistungsphase:	Genehmigungsplanung		Bearbeiter: AN / FK
Planinhalt:	Grundriss Obergeschoss		Planformat: A2
Plannummer:	GP-02	Index:	-
Erstellungsdatum:	09.09.2019	Änderungsdatum:	
Unterschrift Entwurfsverfasser:	Unterschrift Bauherr:		

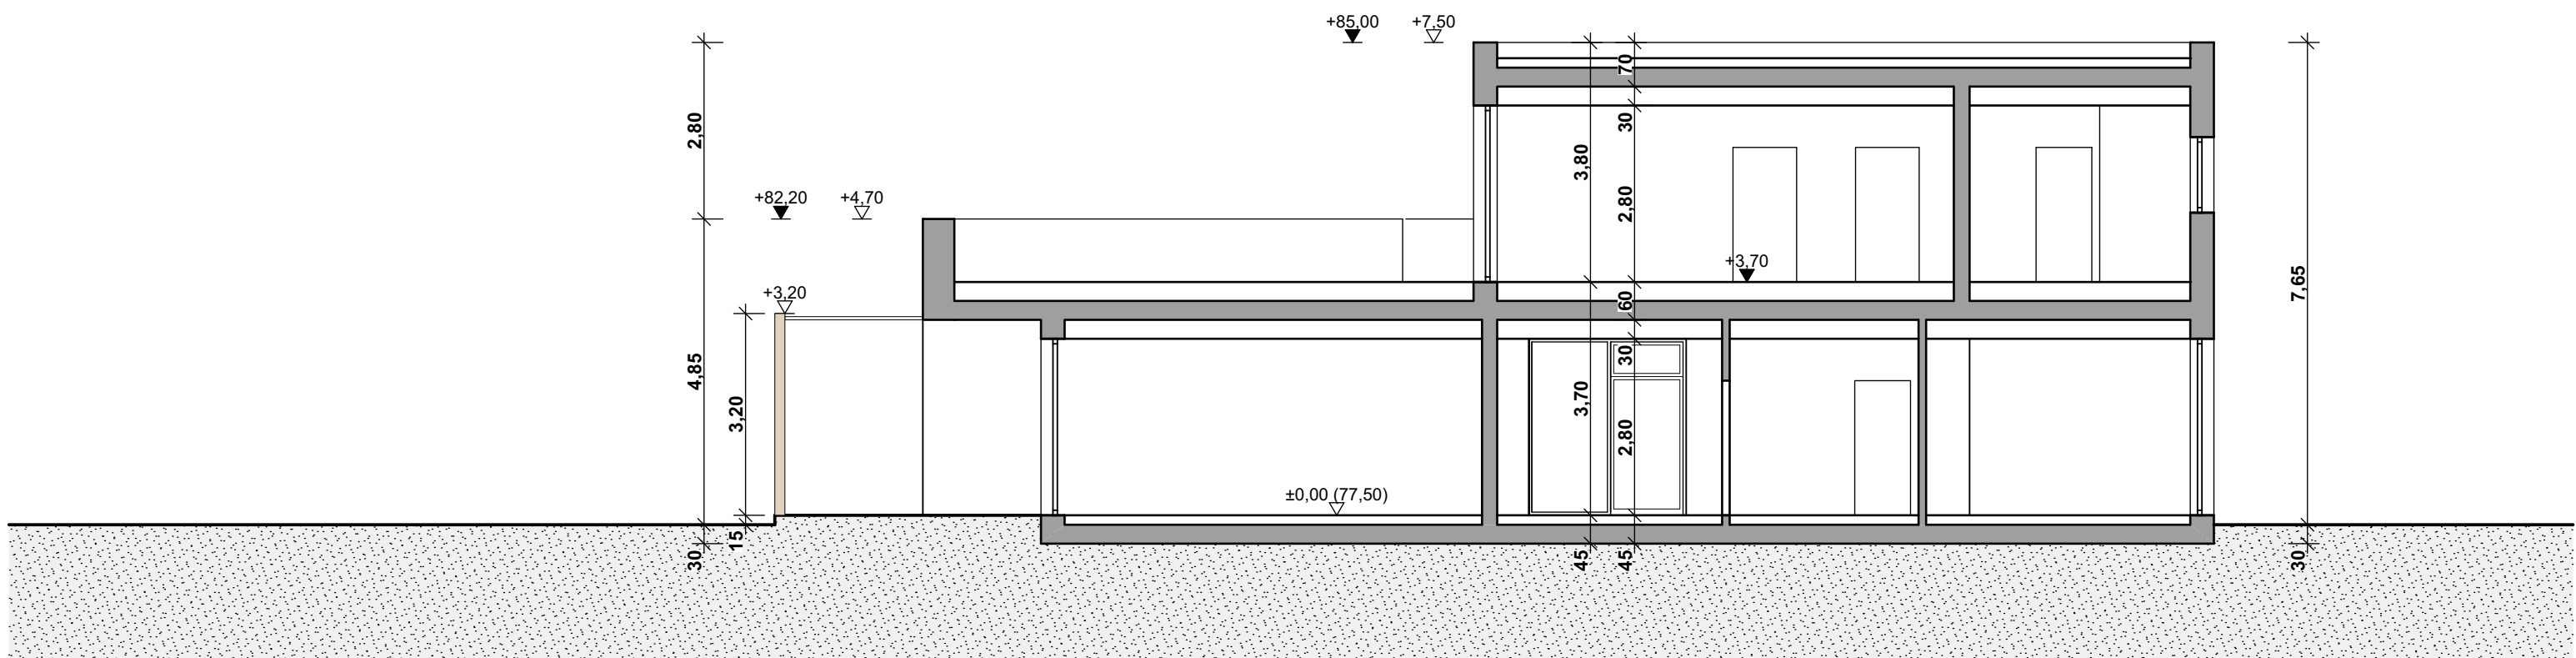

Schnitt A-A

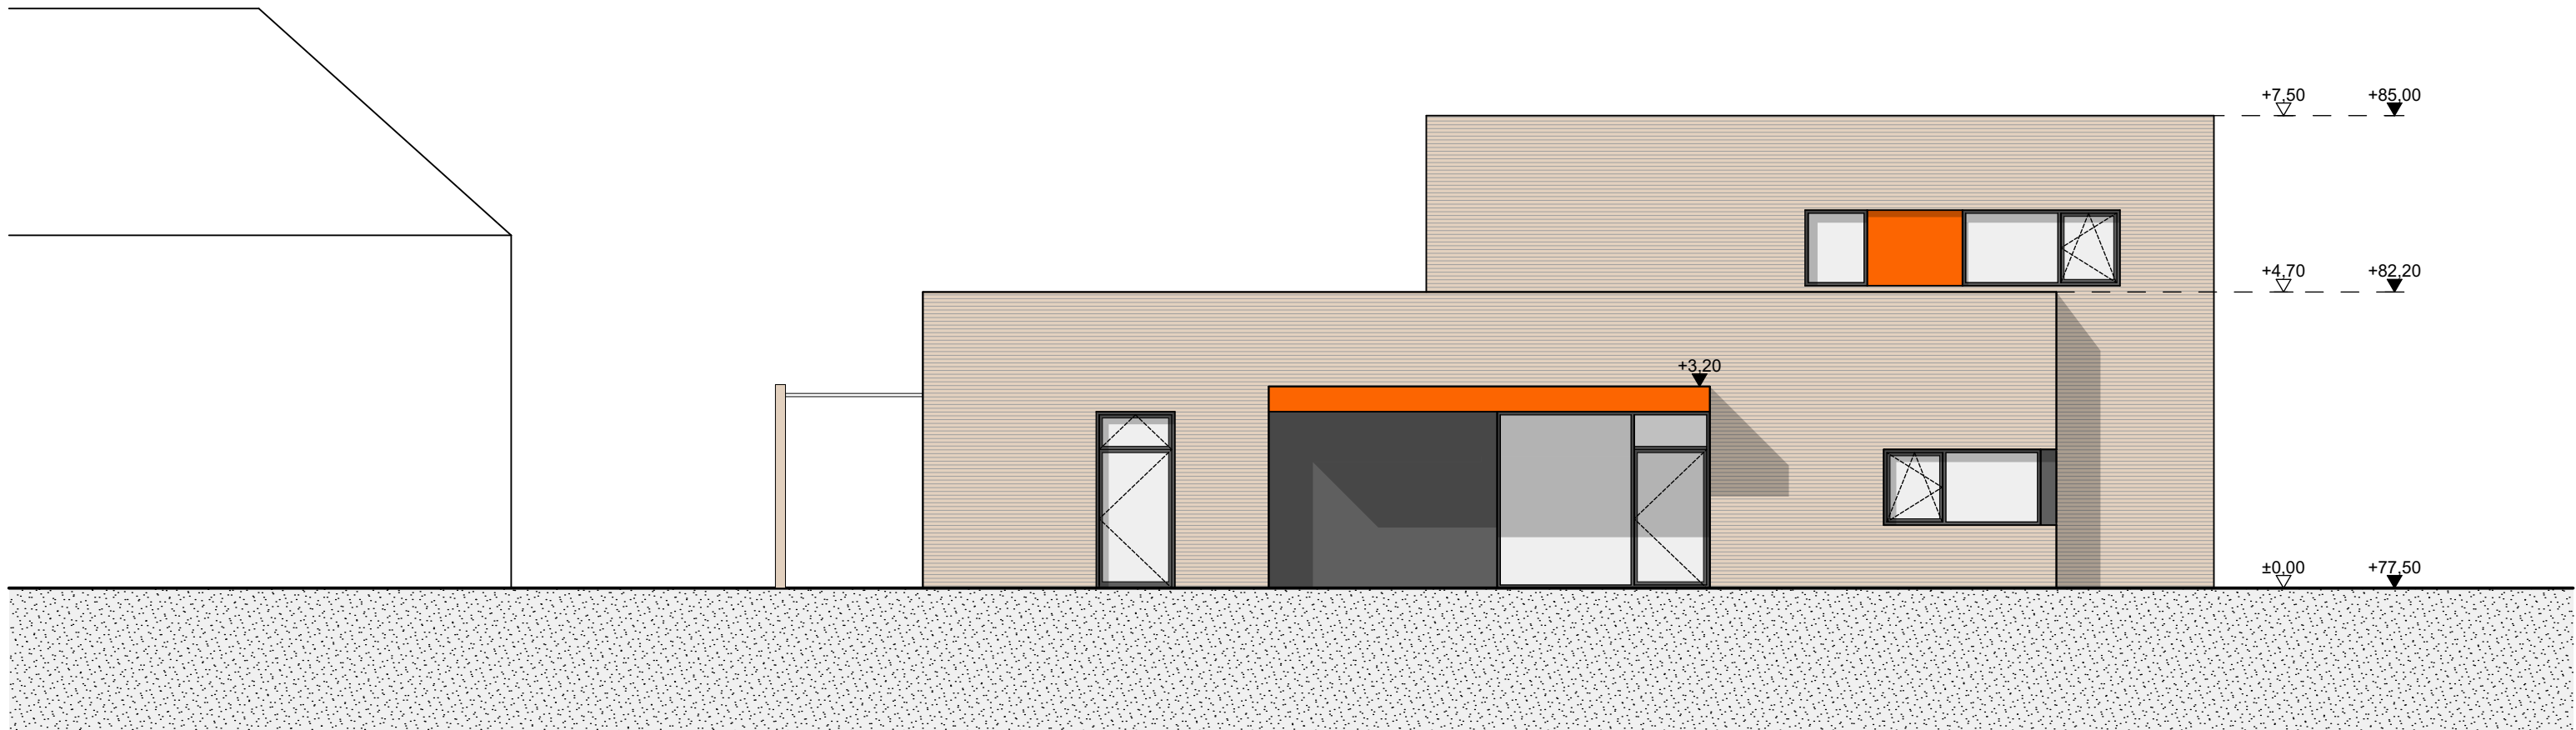


Ansicht Süd-Ost

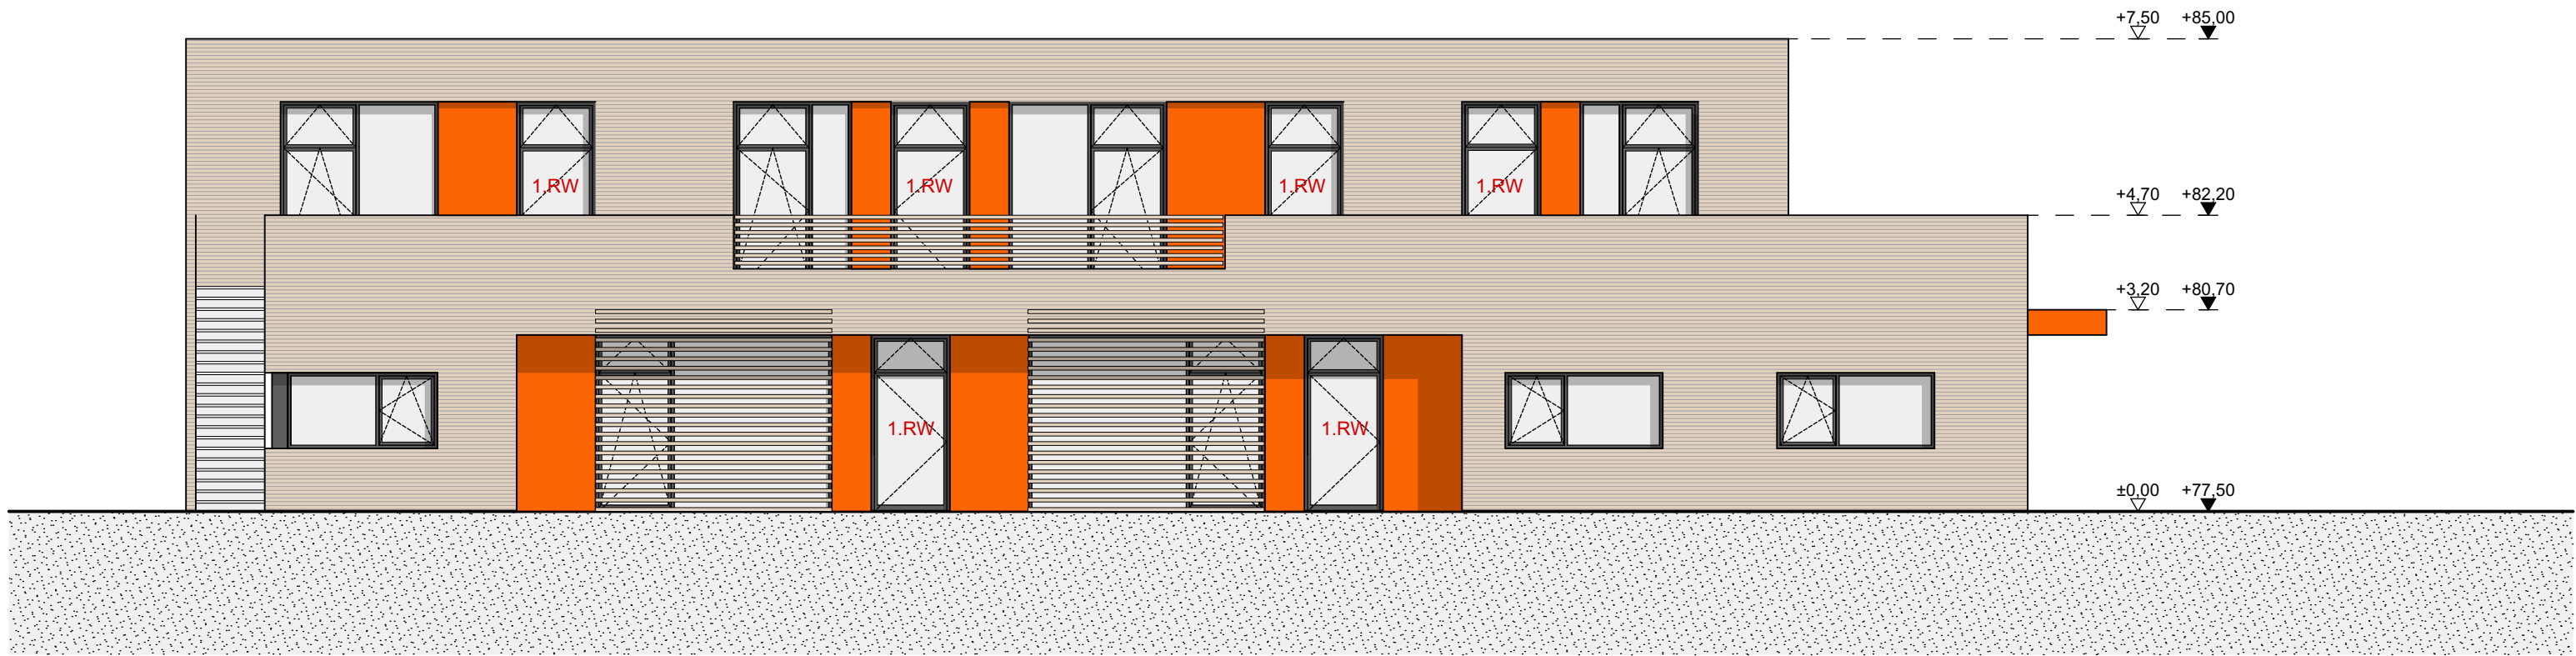


Ansicht Süd-West

Legende:		
±0.00	relative Höhen, bezogen auf +/-0,00	
+62.07	absolute Höhen, bezogen auf +/- 0,00 NHN	
-X--X--X--X-	Wände Abbruch	
---	Wände neu	
---	Wände Bestand	
Entwurfsverfasser:		
NEUNWERK Architekten		
NEUNWERK Architekten Nettekoven Unkhoff & Partner mbB		
Burgstraße 54 . 53332 Bornheim Tel.: 02222 / 99611-0 . Fax.: 02222 / 99611-69 E-Mail: info@neunwerk.de . Home: www.neunwerk.de		
Bauherr:		
Stadt Bornheim Rathausstraße 2 53332 Bornheim		
Projektbezeichnung:		
Neubau einer Kindertagesstätte in Bornheim-Dersdorf Albertus Magnus Str. 20, 53332 Bornheim		
Projektnummer:	OKFF EG über NN:	
1816 KIDE	77,50m ü.NHN	
Leistungsphase:	Genehmigungsplanung	Bearbeiter: AN / FK
Planinhalt:	Schnitt A-A, Ansichten	Planformat: A2
Plannummer:	GP-03	Index: -
		Maßstab: 1:100
Erstellungsdatum:	09.09.2019	Änderungsdatum:
Unterschrift Entwurfsverfasser:	Unterschrift Bauherr:	

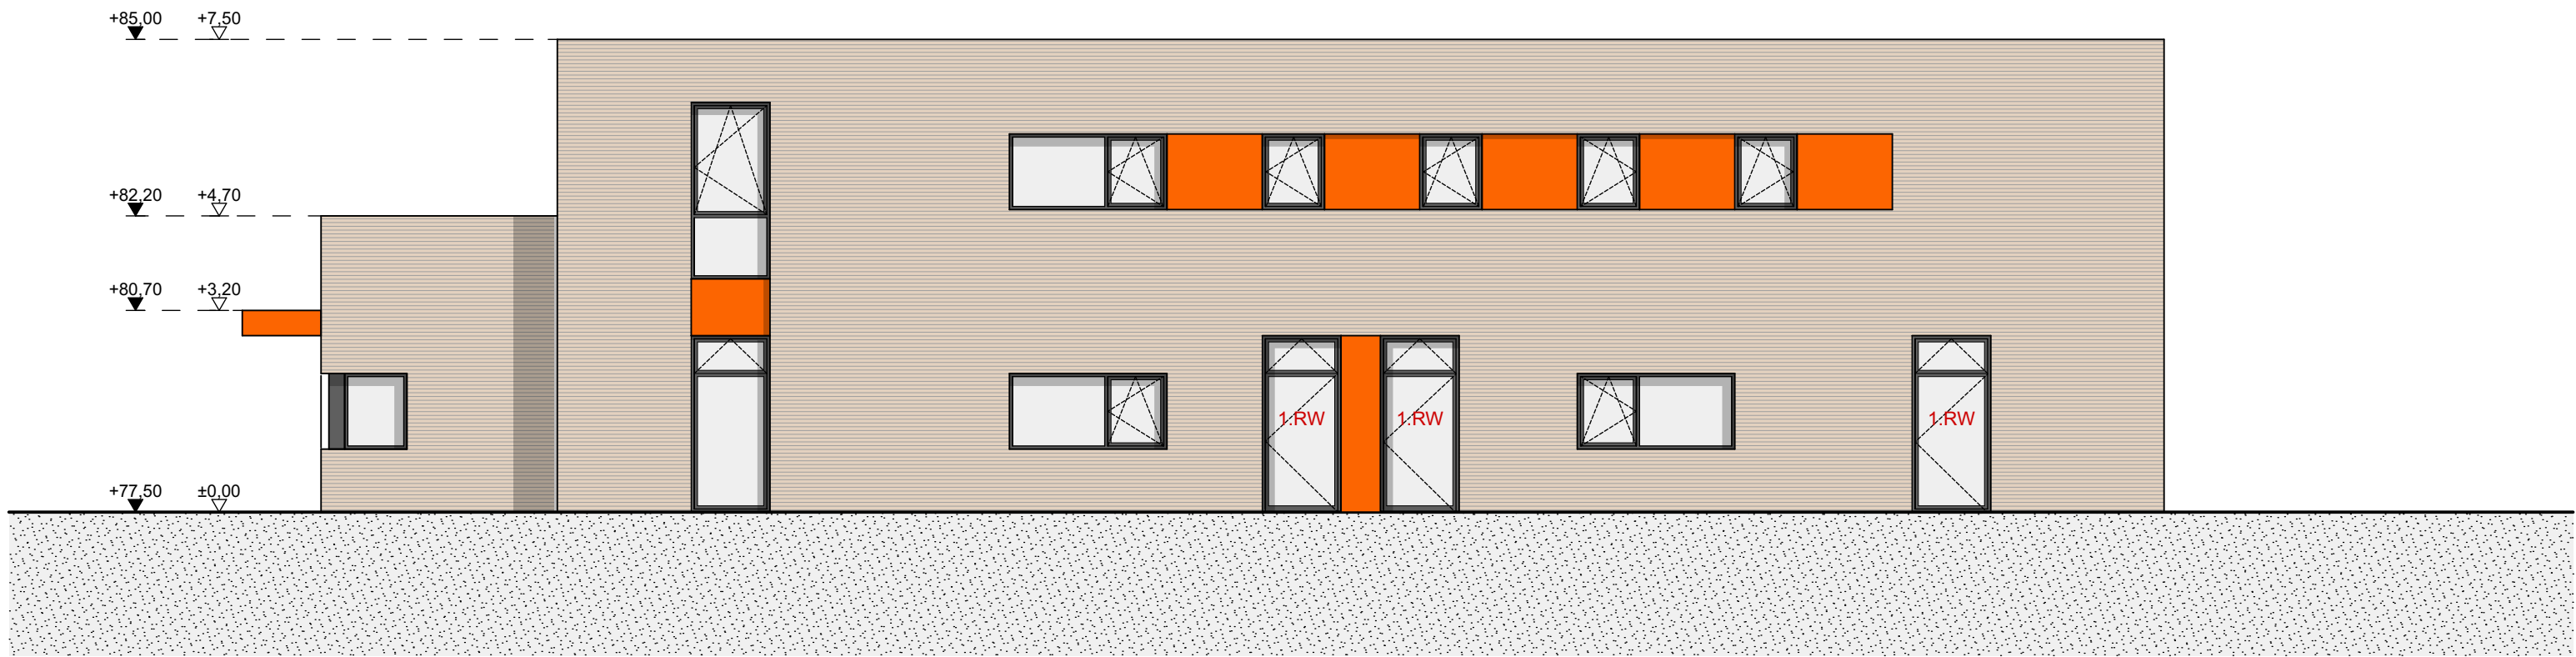

Ansicht Nord-Ost

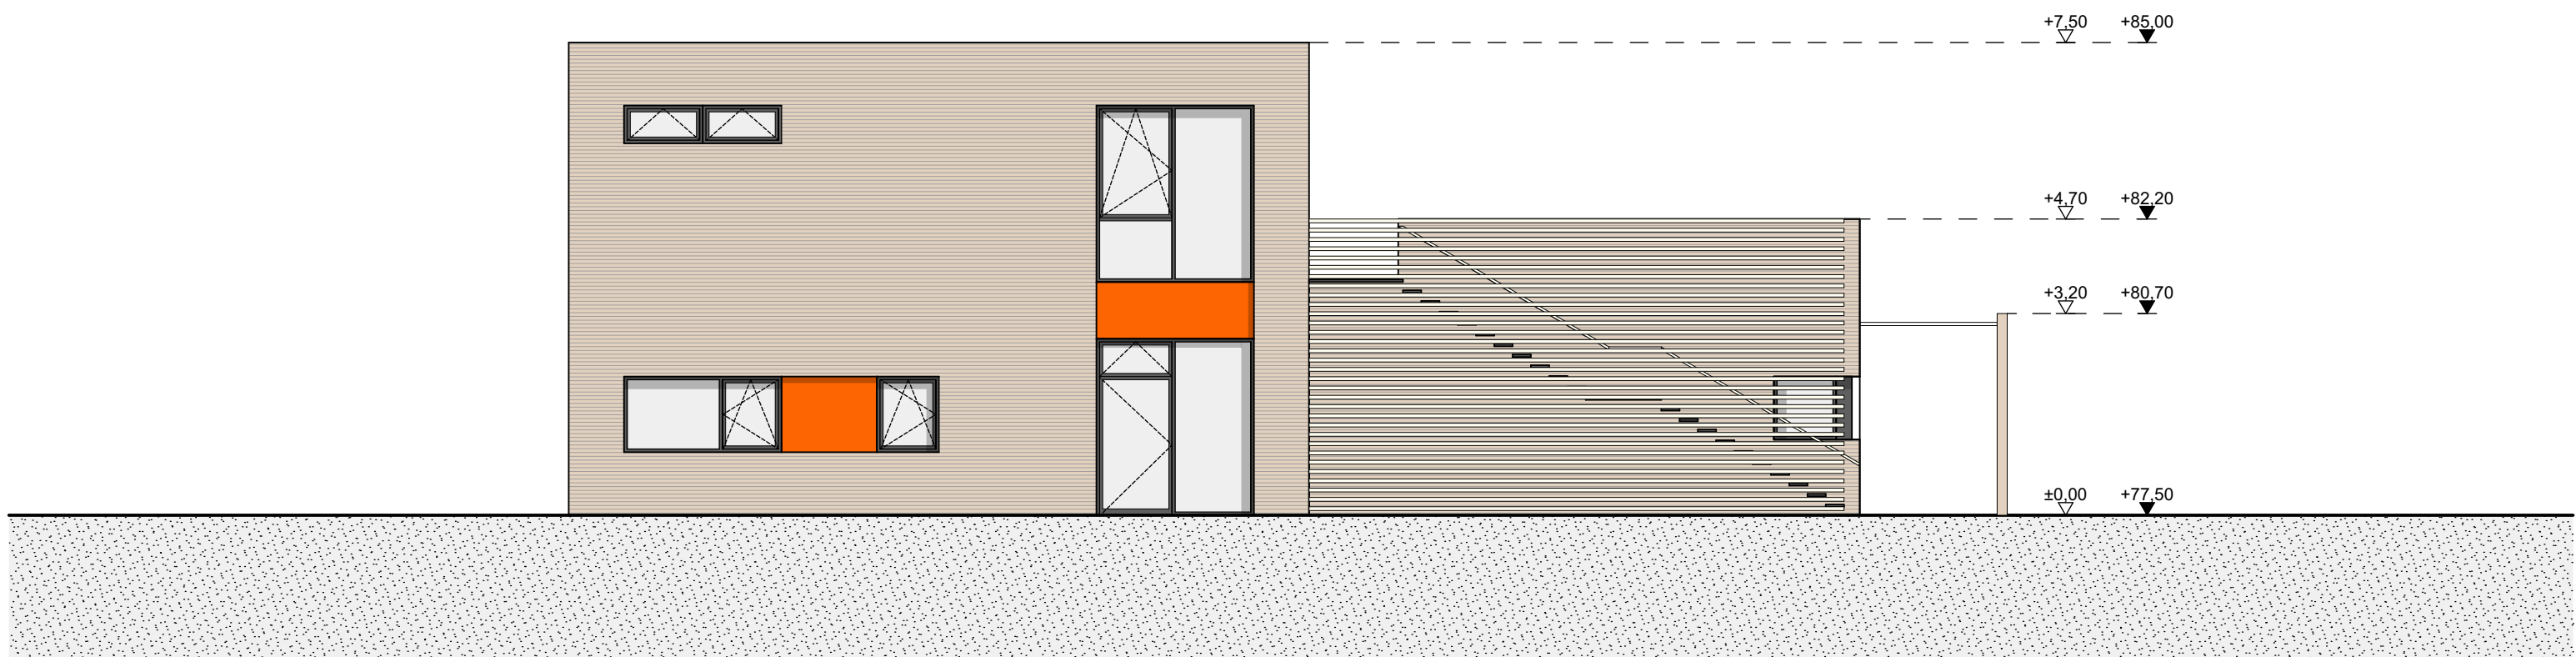

Ansicht Nord-West

Legende:		
±0,00	relative Höhen, bezogen auf +/-0,00	
+62,07	absolute Höhen, bezogen auf +/- 0,00 NHN	
-X-X-X-	Wände Abbruch	
- - - - -	Wände neu	
- - - - -	Wände Bestand	
Entwurfsverfasser:		
NEUNWERK Architekten		
NEUNWERK Architekten		
Nettekoven Unkhoff & Partner mbB		
Burgstraße 54 . 53332 Bornheim		
Tel.: 02222 / 99611-0 . Fax.: 02222 / 99611-69		
E-Mail: info@neunwerk.de . Home: www.neunwerk.de		
Bauherr:		
Stadt Bornheim		
Rathausstraße 2		
53332 Bornheim		
Projektbezeichnung:		
Neubau einer Kindertagesstätte in		
Bornheim-Dersdorf		
Albertus Magnus Str. 20, 53332		
Bornheim		
Projektnummer:	OKFF EG über NN:	
1816 KIDE	77,50m ü.NHN	
Leistungsphase:	Genehmigungsplanung	Bearbeiter:
		AN / FK
Planinhalt:	Ansichten	Planformat:
		A2
Plannummer:	GP-04	Index:
		-
Maßstab:	1:100	
Erstellungsdatum:	09.09.2019	Änderungsdatum:
Unterschrift Entwurfsverfasser:	Unterschrift Bauherr:	