

- Zeichenerklärung**
- Fräsen
 - Straße
 - Parkplatz PKW / LKW
 - Gehweg
 - Gehweg (Aufbau wie Überfahrt)
 - Überfahrt
 - Baumscheibe / Grünfläche
 - H 15/25
 - R 15/22
 - T 10/25
 - Hochbord-Übergangstein (2,00m)
 - Hochborddecken
(Parken/Parkbusstahne, Pflanzbeete/Pflanzbeetecke)

ENTWURFSPLANUNG

Nr.	Datum	Name	Änderungen oder Ergänzungen

Projektübersicht:

Entwurfsverfasser:
GEOPLAN
 Ingenieurbüro GmbH
 Varresbecker Straße 7, 42115 Wuppertal
 Tel: 0202/ 711515, Fax: 0202/ 714252
 Ingenieurbuero@goplan.de

Bauherr:
MolSch GmbH
 Roisdorfer Straße 9
 53332 Bornheim
 Tel. 02232/ 411213

BORNHEIM
 Der Bürgermeister

Maßnahme: **He 28**

Planart: **Lageplan Erschließung Allerstraße**

Das Kataster wurde nachrichtlich übernommen. Für die Verlegung der Versorgungsleitungen und dem Straßenausbau sind die Grenzen von einem öffentlich bestellten Vermessungsingenieur vor Ort anzuzeigen.


Datum	Name
gezeichnet 25.09.2018	Jansen
bearbeitet 08.10.2018	Mordos
geprüft 12.11.2018	Jansen

Blattmaß:
 Wuppertal, den 12.11.2018

Gemarkung: Hesel
 Flur: 1 und 14
 Flurstücke: mehrere
 Höhenstatus: ; Koordinaten:

Maßstab: 1:250

Diese(r) Unterlage(n) darf ohne vorherige Genehmigung des Erstellers weder veröffentlicht, vervielfältigt oder geändert, noch für andere Bauvorhaben genutzt werden, als für das, welches im Stempelfeld ausgewiesen ist.
 Layout: Lageplan Erschließung

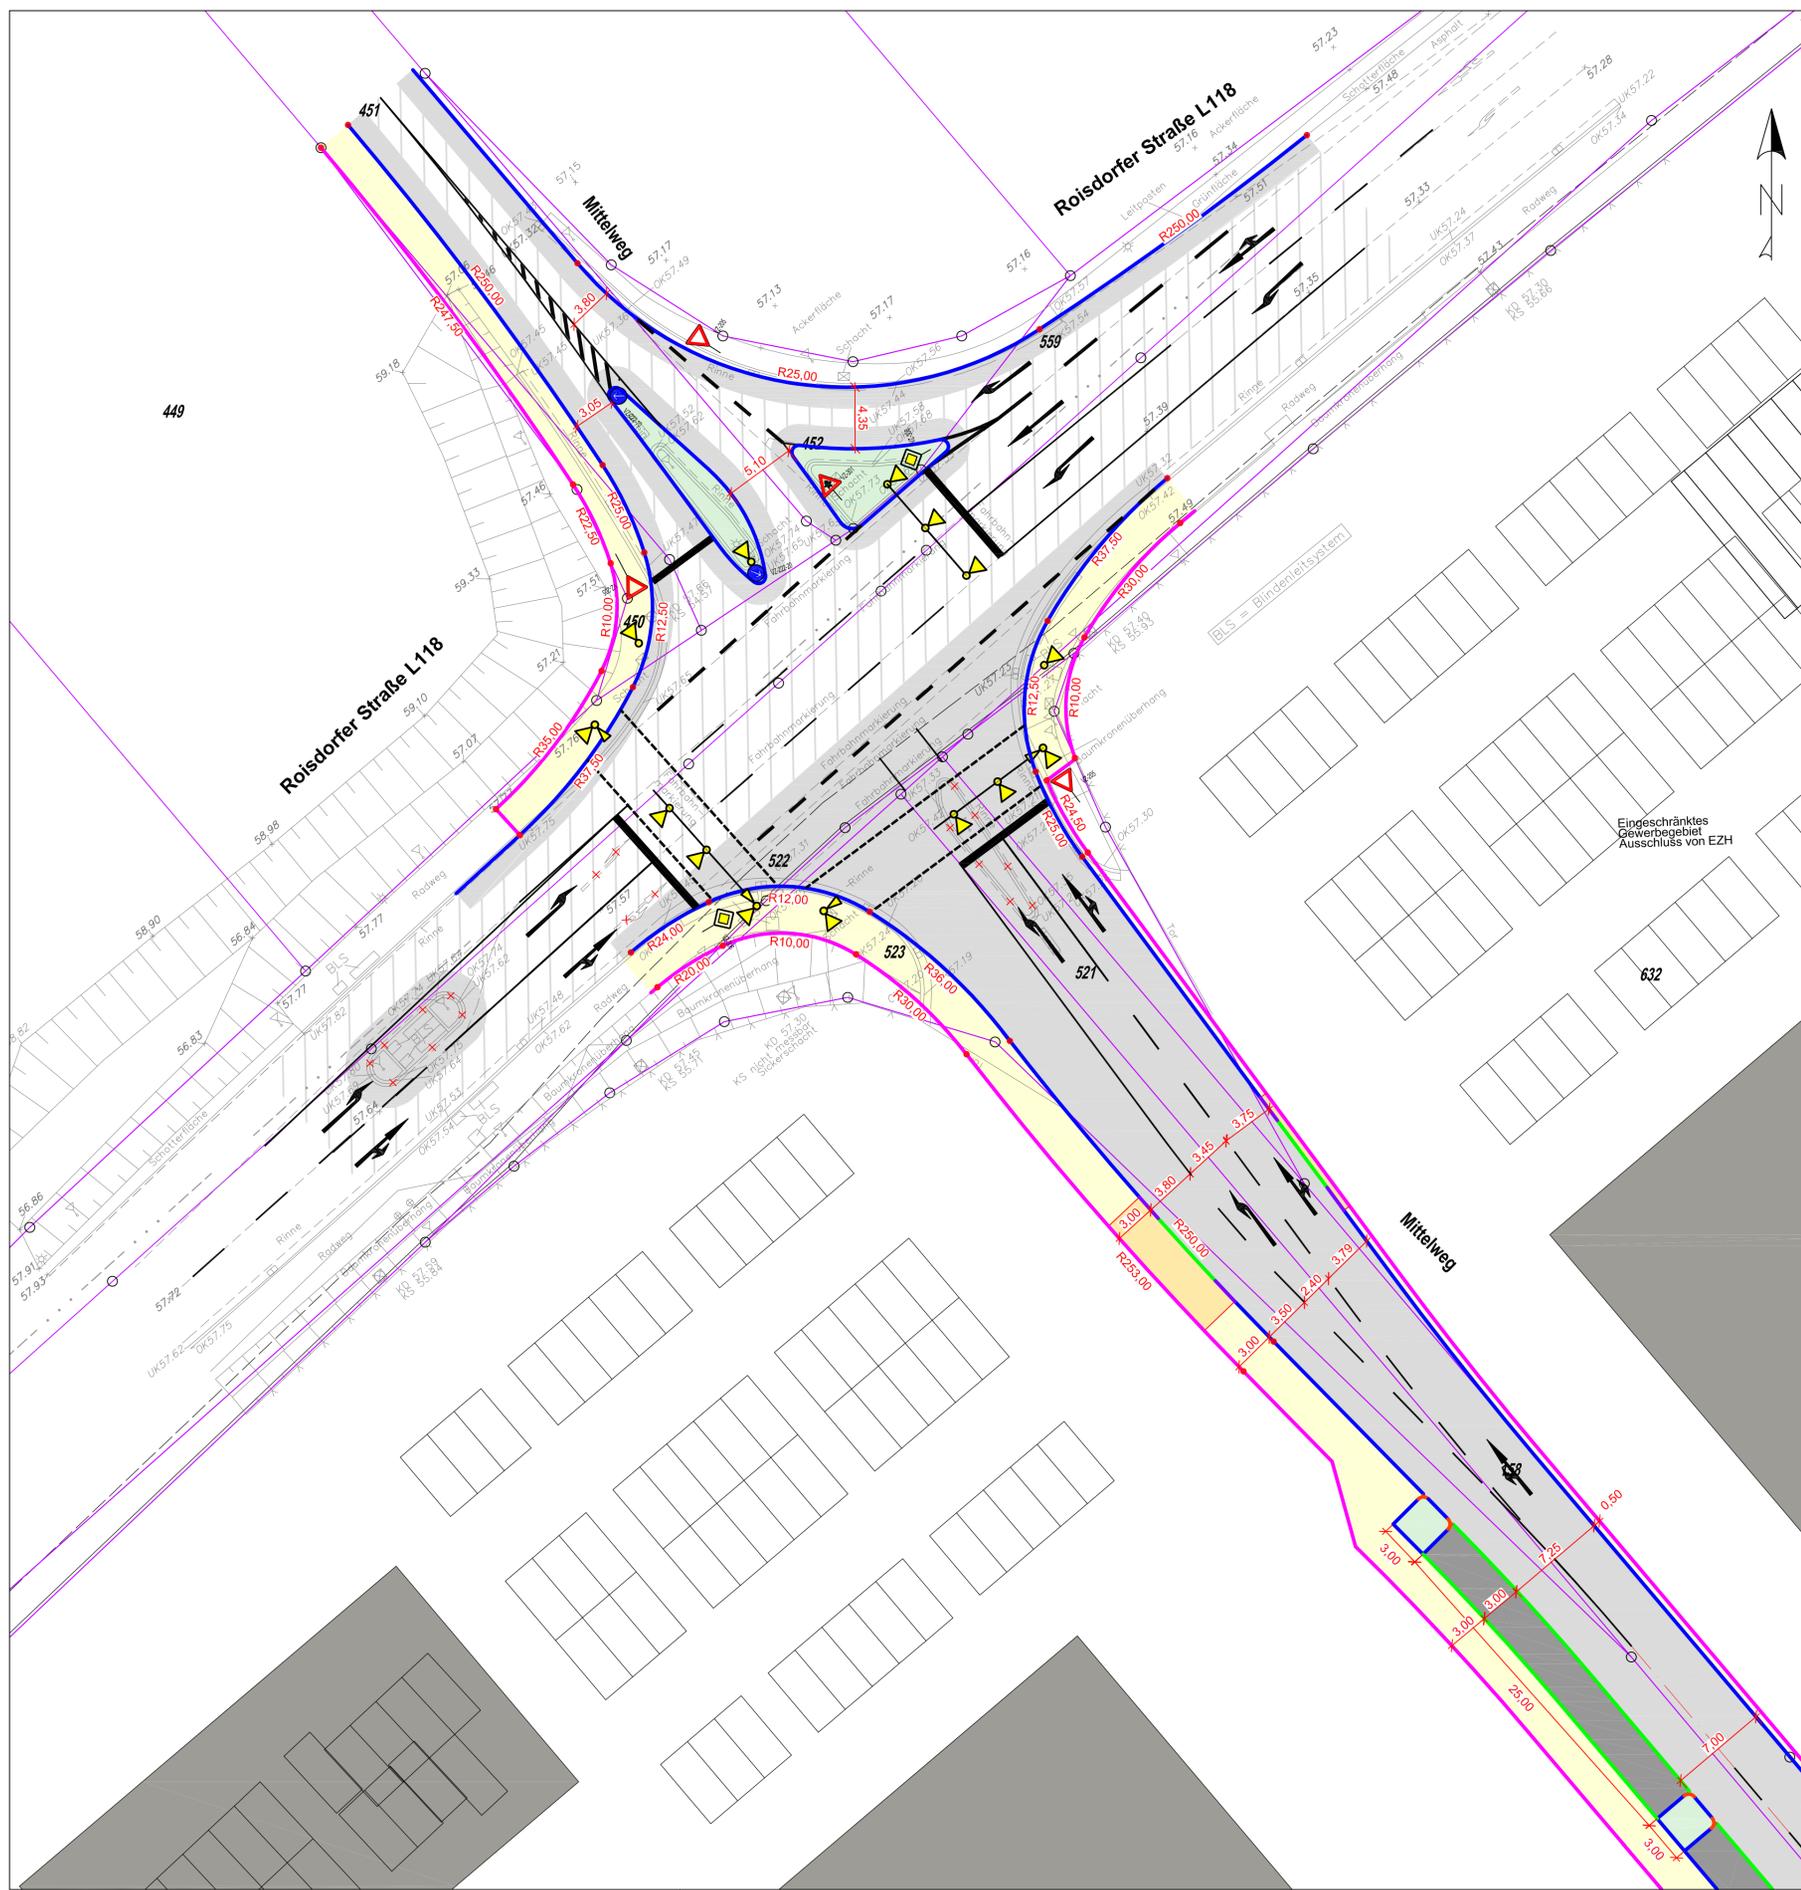

- Zeichenerklärung**
- Fräsen
 - Straße
 - Parkplatz PKW / LKW
 - Gehweg
 - Gehweg (Aufbau wie Überfahrt)
 - Überfahrt
 - Baumscheibe / Grünfläche
 - H 15/25
 - T 10/25
 - Hochbord-Übergangstein (2,00m)
 - Hochbordecken
(Parken=Parkuchstein;
Pflanzbeete=Pflanzbeetecke)

ENTWURFSPLANUNG

Nr.	Datum	Name	Änderungen oder Ergänzungen

Projektübersicht:

Entwurfsverfasser: GEOPLAN Ingenieurbüro GmbH Varresbecker Straße 7, 42115 Wuppertal Tel: 0202/ 711515, Fax: 0202/ 714252 ingenieurbuero@geoplan.de	Bauherr: MolSch GmbH Roisdorfer Straße 9 53332 Bornheim Tel. 02232/ 411213
---	---

Bornheim
Der Bürgermeister

Maßnahme: He 28

Planart: Lageplan Kreuzung
Südlicher Teil ohne Fahrbahnteiler

Das Kataster wurde nachrichtlich übernommen. Für die Verlegung der Versorgungsleitungen und dem Straßenendausbau sind die Grenzen von einem öffentlich bestellten Vermessungsingenieur vor Ort anzuzeigen.	Maßstab: 1:250	Blatt 1
	Datum	Name
	gezeichnet	Mordos
	bearbeitet	Mordos
geprüft	Jansen	
Blattmaß:		
Wuppertal, den 5 März 2019		
Gemarkung: Hersel		
Flur: 1 und 14		
Flurstücke: mehrere		
Höhenstatus: ; Koordinaten:		

Diese(r) Unterlage/Plan darf ohne vorherige Genehmigung des Erstellers weder veröffentlicht, vervielfältigt oder geändert, noch für andere Bauvorhaben genutzt werden, als für das, welches im Stempelfeld ausgewiesen ist.

Layout: Layout1

P:_Geoplan_Server\ACAD_Zeichnung\Bornheim\He 28\Geoplan\Entwurfplanung\Layout_Kreuzung_Süd_Ohne_Besatzung