
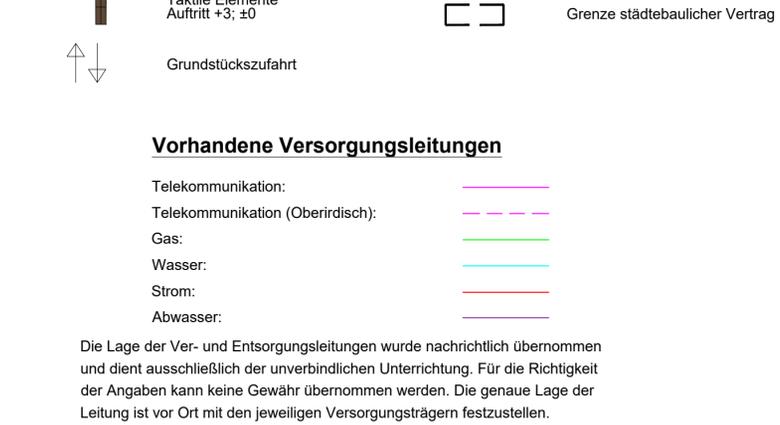
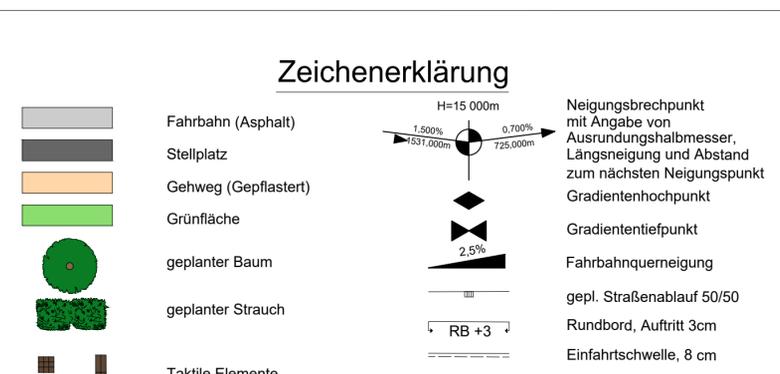


Zeichnung : P:\lab\64196372\Bearbeitung_Verkehr\CAD\5-Lageplan\3_LP_002_96372_b.DWG
geplantet : 09 Uhr 59 am 31.01.2020

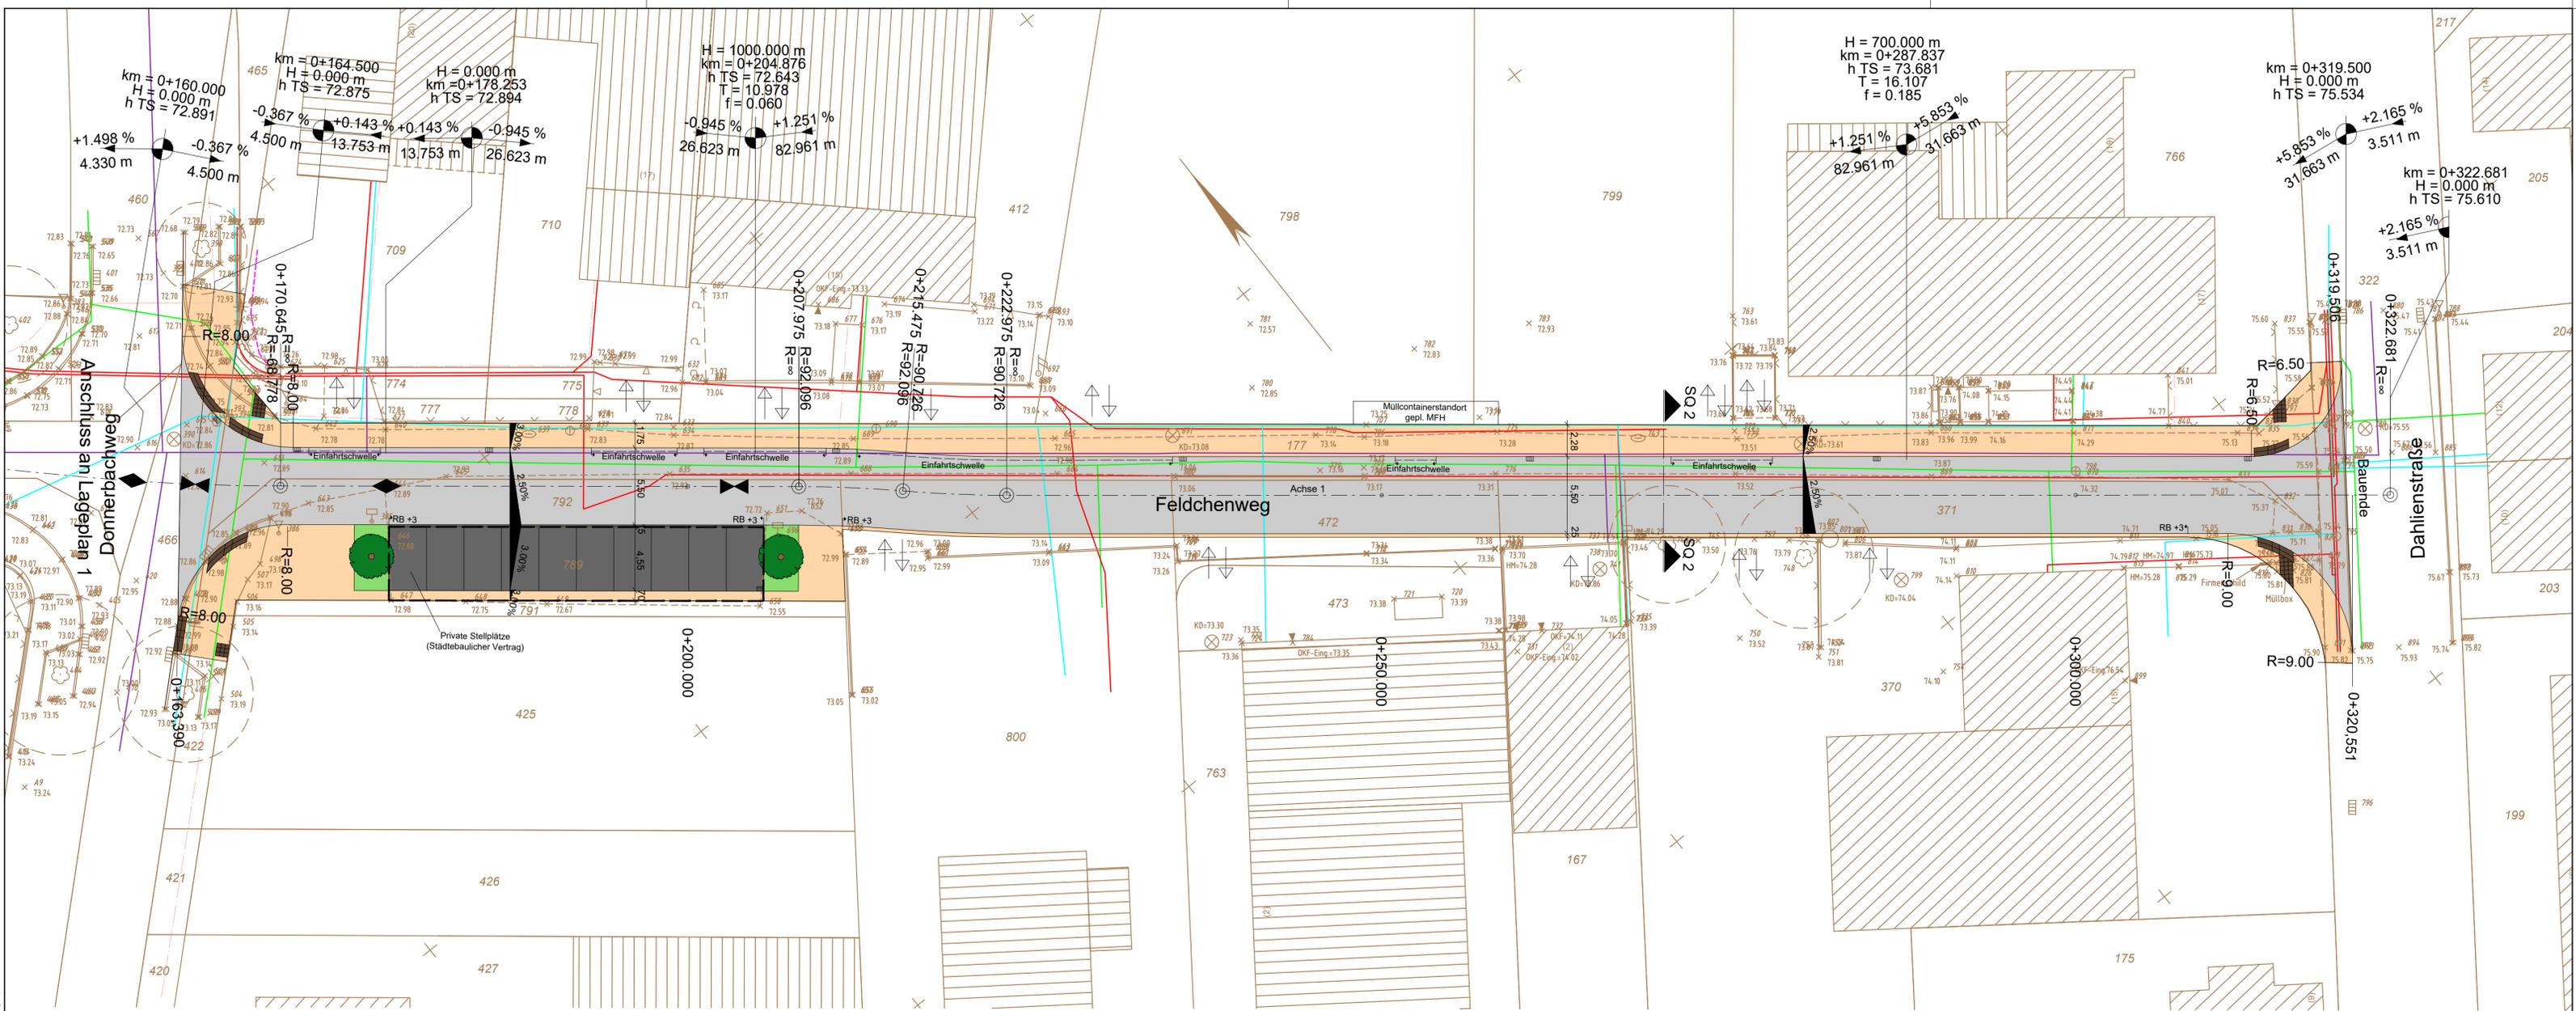

KOCKS CONSULT GMBH **KOCKS INGENIEURE**

Niederlassung Bonn • Wesselstraße 1 • 53113 Bonn
Tel.: 0228/72629-0 • Fax: 0228/72629-20 • e-Mail: infobonn@kocks-ing.de

BORNEIM *Stadt*

Tiefbau- und Straßenverkehrsamt

| | | | |
|---|---------------------------|--|------------------|
| Projekt: | | Entwurfsplanung | |
| | | Ausbau Feldchenweg in Bornheim-Waldorf | |
| Art des Planes: | Lageplan 2 | Maßstab: | 1:250 |
| gemessen: ÖBVI Dipl.-Ing. Hans-Peter Karstadt, Bornheim | bearbeitet: Schmitt 11.19 | Planbezeichnung: | 3_LP_002_96372_b |
| kartiert: | gezeichnet: Schmitt 11.19 | geprüft: | Dr. Heß 11.19 |
| gezeichnet: | geprüft: Dr. Heß 11.19 | gesehen: | Dr. Heß 11.19 |
| geprüft: | gesehen: Dr. Heß 11.19 | Blattnummer: | 2.2 |