


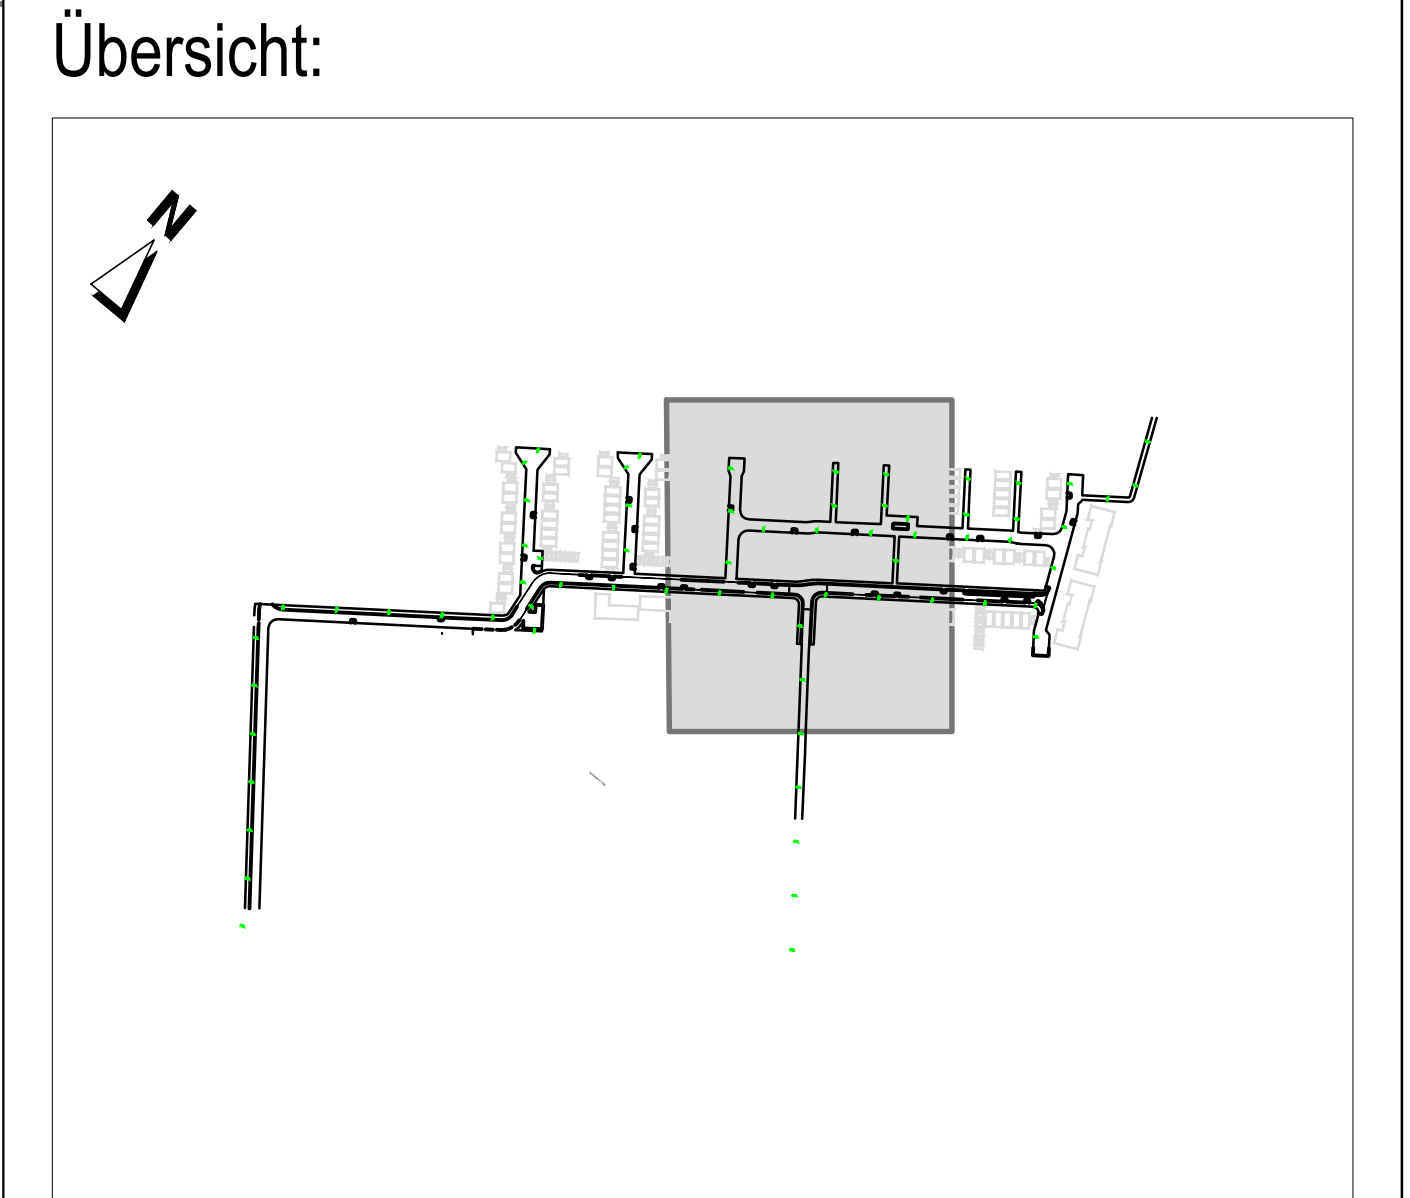

- Legende:
- Gehweg, Betonsteinpflaster, 20/10/10 cm, ungefast, grau
  - Geh- und Radweg, Betonsteinpflaster, 20/10/10 cm, ungefast, grau
  - Fahrbahn, Asphalt, d=55cm
  - Fahrbahn / Einfahrt, Betonsteinpflaster, d=57cm, 20/10/10 cm, ungefast, grau
  - Fahrbahn, Asphalt, vorh. Aufbau erhalten, Deckschicht fräsen und neue Deckschicht 4cm
  - Parken, Betonsteinpflaster, 20/10/10 cm, ungefast, anthrazit
  - Grünfläche mit Beetrosen als Bodendecker
  - Hochbord, H 15/25
  - Rundbord, R 15/22
  - Tiefbord, T 8/25
  - Markierungsstein, 20/10/10 cm, ungefast, weiss
  - Materialtrennung, Basamentstein, 16x24x14 cm
  - zweizeilige Rinne, B=33cm, Basamentsteine, 2x16x24x14 cm
  - Muldenrinne, Betonfertigteil, 33x30x12/10 cm
  - Rampenstein Typ Hetschold, B=0,75m, H=8 cm
  - Einfahrtsstein, Typ Oberhausen, 100x25x13/20 cm
  - geplanter Baum, Zelkova serrata 'Green Vase'
  - Kanalschachdeckel (nachrichtl. Darstellung)
  - Querneigung
  - Sinkkasten 30/50
  - Leuchte
- Maßstab 1:250

|                                              |              |                                                       |              |                       |              |                         |              |                                                                                 |  |
|----------------------------------------------|--------------|-------------------------------------------------------|--------------|-----------------------|--------------|-------------------------|--------------|---------------------------------------------------------------------------------|--|
| Leuchte Standorte eingetragen                |              | 09.03.2020                                            |              | Beigi                 |              | 09.03.2020              |              | Beigi                                                                           |  |
| Planerstellung am 19.12.2019 von Klübert     |              |                                                       |              |                       |              |                         |              |                                                                                 |  |
| Planindex                                    | Blattindex   | Änderungen                                            |              | geänd. am             | Name         | geprüft am              | Name         |                                                                                 |  |
| Grundlagen : 280 VE 01a (B-Plan von BKI mbH) |              |                                                       |              |                       |              |                         |              |                                                                                 |  |
| Zur Ausführung freigegeben:                  |              |                                                       |              |                       |              |                         |              |                                                                                 |  |
| Ansprechende (SA)                            |              | Abteilungsleiter (BA)                                 |              | Gruppenleiter (SA/12) |              | Rechnungsnummer (SA/12) |              |                                                                                 |  |
| Datum                                        | Unterschrift | Datum                                                 | Unterschrift | Datum                 | Unterschrift | Datum                   | Unterschrift |                                                                                 |  |
| Plannummer                                   |              | Plannummer                                            |              | Plannummer            |              | Plannummer              |              |                                                                                 |  |
| Auftraggeber                                 |              |                                                       |              |                       |              |                         |              |                                                                                 |  |
|                                              |              | Beratungsgesellschaft für kommunale Infrastruktur mbH |              |                       |              |                         |              |                                                                                 |  |
| Projekt:                                     |              | Borneim Hersel- West                                  |              |                       |              |                         |              | Plan-Nr.: 302 A 01a - 3                                                         |  |
| Planimhalt:                                  |              | Ausführungsplanung Lageplan (Blatt 3)                 |              |                       |              |                         |              | Maßstab: 1:250                                                                  |  |
| Datum, Unterschrift:                         |              |                                                       |              |                       |              |                         |              | Bearb.: 19.12.2019                                                              |  |
|                                              |              |                                                       |              |                       |              |                         |              | Blattgr.: 891 x 970                                                             |  |
|                                              |              |                                                       |              |                       |              |                         |              | Dateipfad: J:\drawings\361123 Borneim Hersel-West\AutoCad\AutoCad\302 A 01a.dwg |  |