
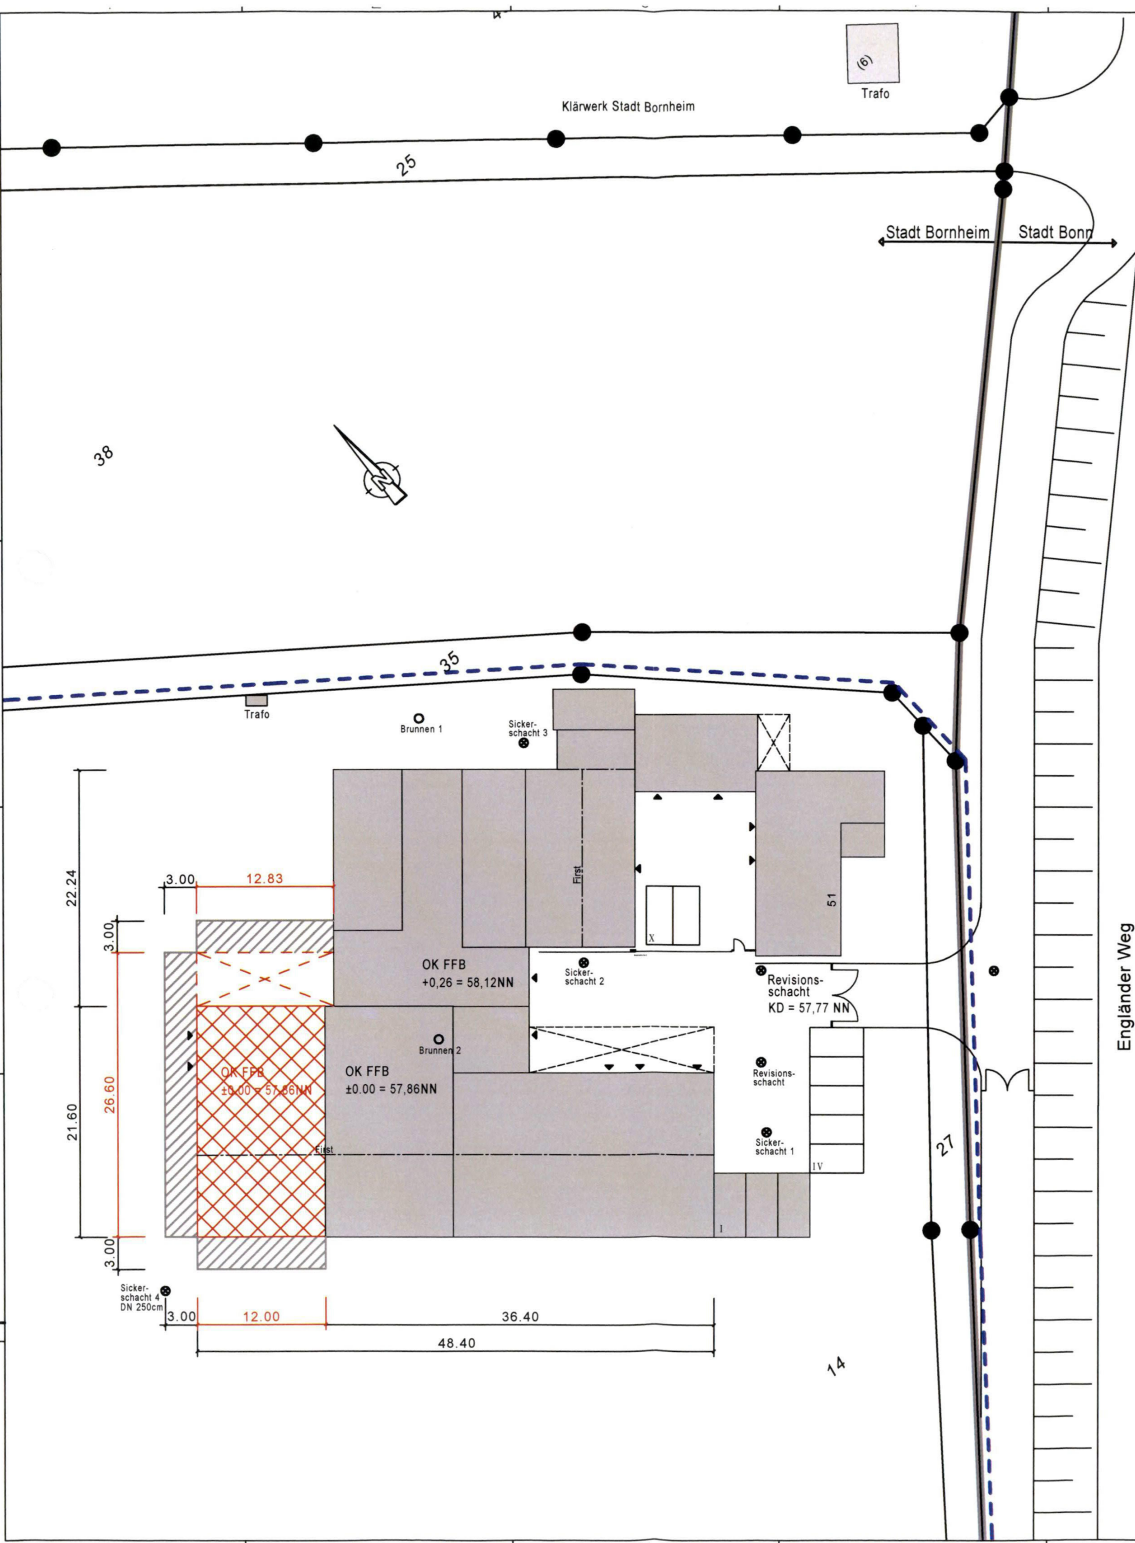


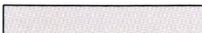

-  Bestand
-  Neubau, geplant
-  Baugrundstück
-  Abstandsflächen

Projekt Anbau Lagerhalle 2019 / 2020 		
Planbezeichnung Lageplan		Maßstab 1:500
Bauherr 		
Entwurfsverfasser 		
		
Datum 31.10.2019	Name K. Biedler	Plannr. 1.0