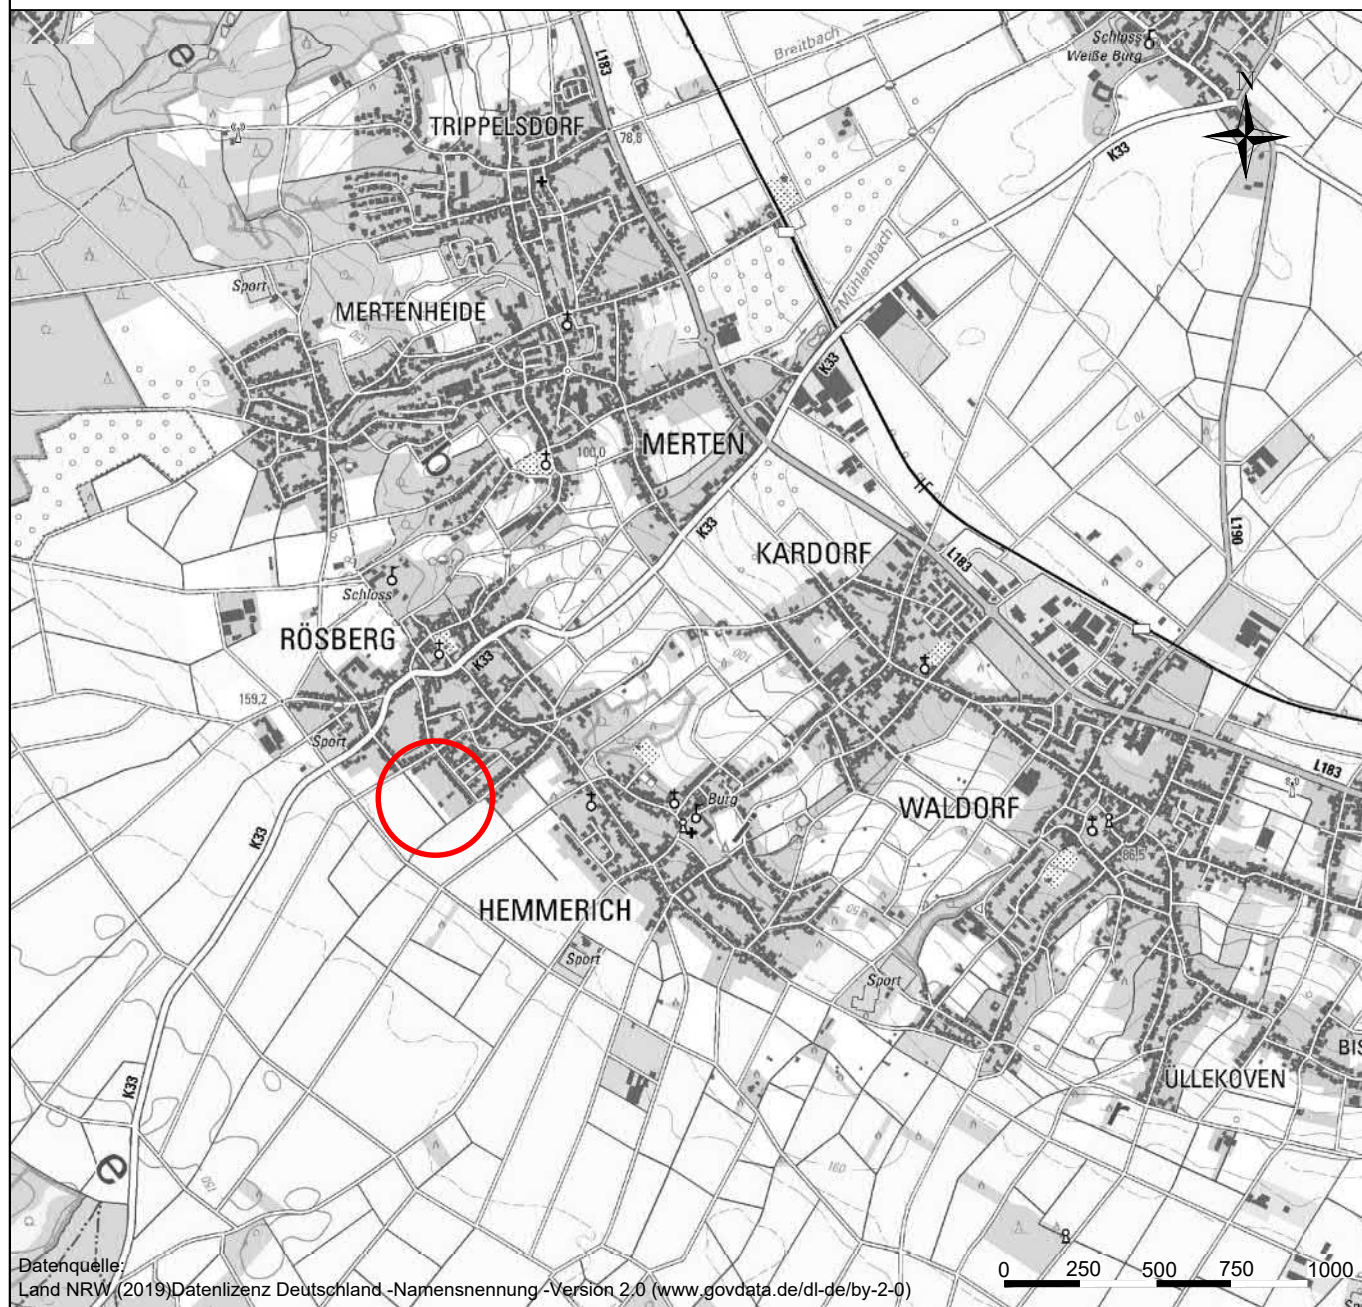


ÜBERSICHTSKARTEM = 1 : 25.000


gesehen:
Bornheim, den
Der Antragsteller

aufgestellt:
Siegburg im Januar 2021
M.Stelter

INGENIEURBÜRO
DIRK UND MICHAEL STELTER
Carl F. Peters-Straße 29
53721 Siegburg
Telefon (02241) 3090-0
Telefax (02241) 309025

ÜBERSICHTSLAGEPLAN

M = 1 : 5.000

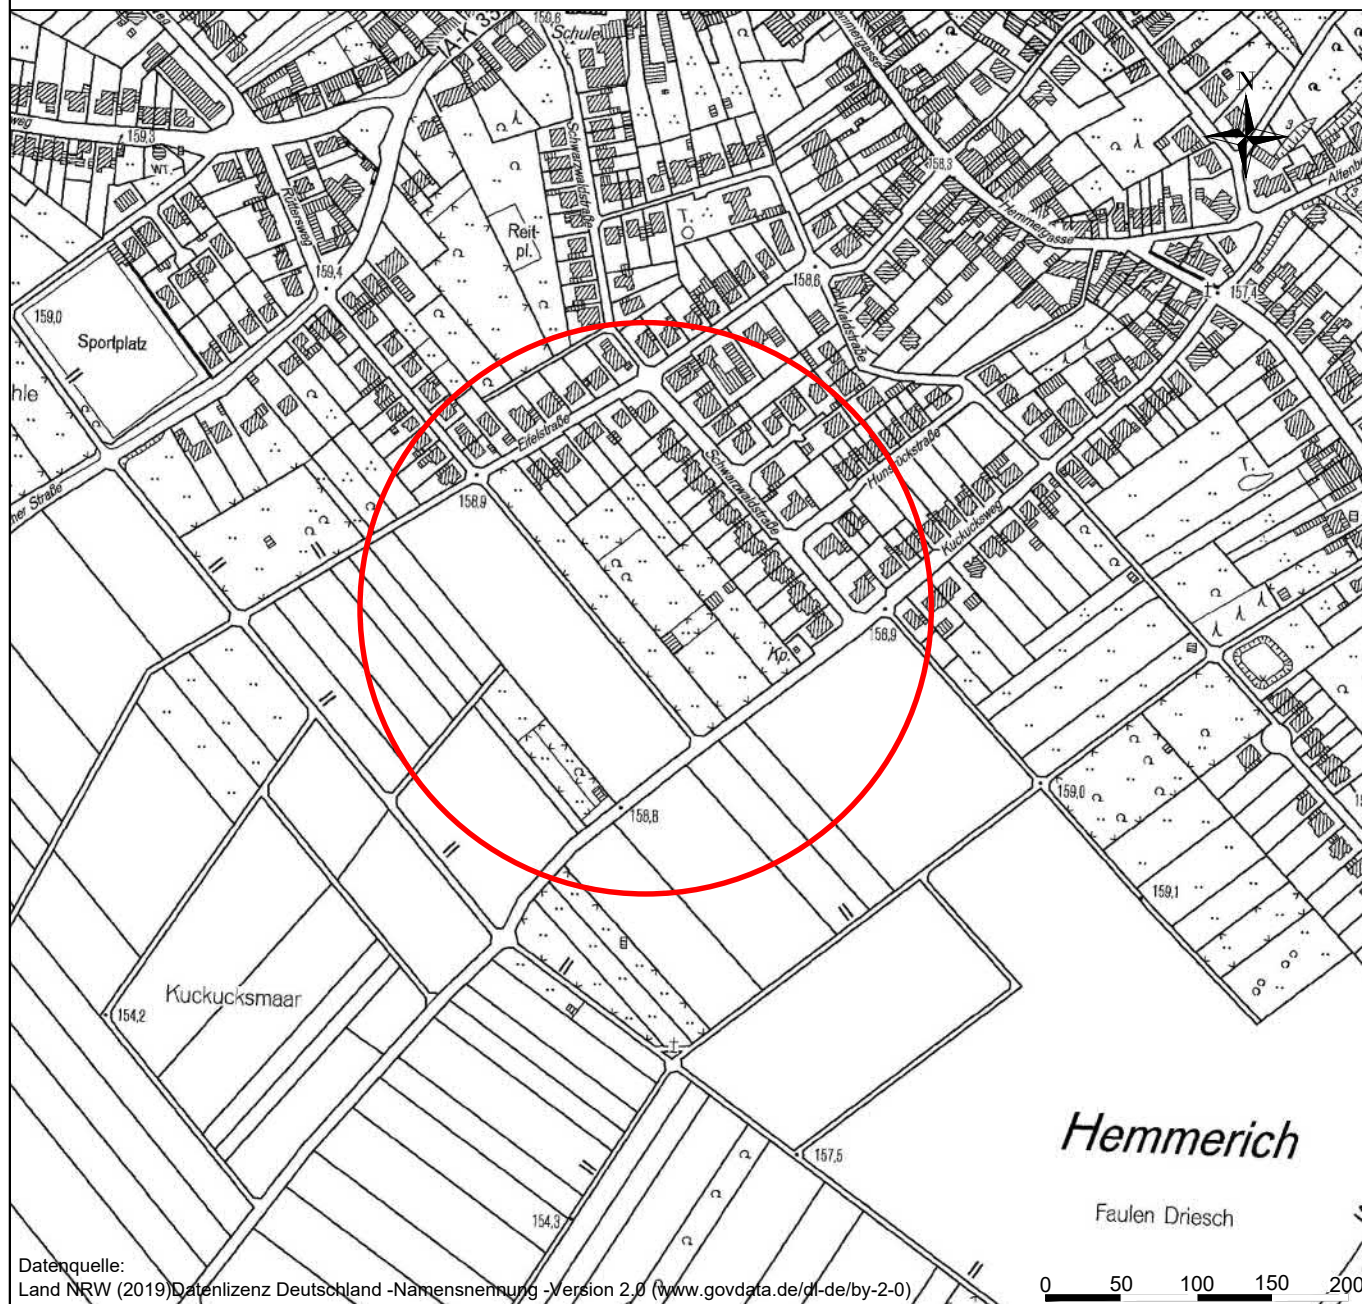

gesehen:
Bornheim, den
Der Antragsteller

aufgestellt:
Siegburg im Januar 2021
M.Stelter

INGENIEURBÜRO
DIRK UND MICHAEL STELTER
Carl F. Peters-Straße 29
53721 Siegburg
Telefon (02241) 3090-0
Telefax (02241) 309025


Hinweise

Alle Maße und Höhenangaben sind an Ort und Stelle verantwortlich zu überprüfen. Änderungen nach Örtlichkeit vorbehalten.
Unstimmigkeiten sind mit der Bauleitung abzuklären !



gesehen:
Bomheim, den
Der Bauleiter

ENTWURFSPLANUNG

05.05.2021	Gilshi	Gilshi	Kanalsystem 0,3 m tiefer	BR.AUT.FRANK	
DATUM	GEFÄHRT	GEFÄHRT			
Ä N D E R U N G E N					
Ing. Büro Dirk u. Michael STEJTER 63721 Siegburg					
AUFTRAGGEBER: Hauspartner GmbH					
Barbarossastr. 15					
53721 Siegburg					
BAUVERFAHREN: Kanalbau Stadt Bomheim					
Stadteil Rosberg					
Bebauungsplan RU01					
DARSTELLUNG: Längsschnitt					
gezeichnet: Bracht	bearbeitet: Catramanos/Gil	Maßstab: 1 : 500/50			
kontrolliert: Dez. 18	gezeichnet: Hellmuth/Gil	Zeichn.-Nr.: 30.02.06-4			
gezeichnet:	geprüft: M.Steier	Blattgröße: 841 x 297			
		Datum: Januar 2021			

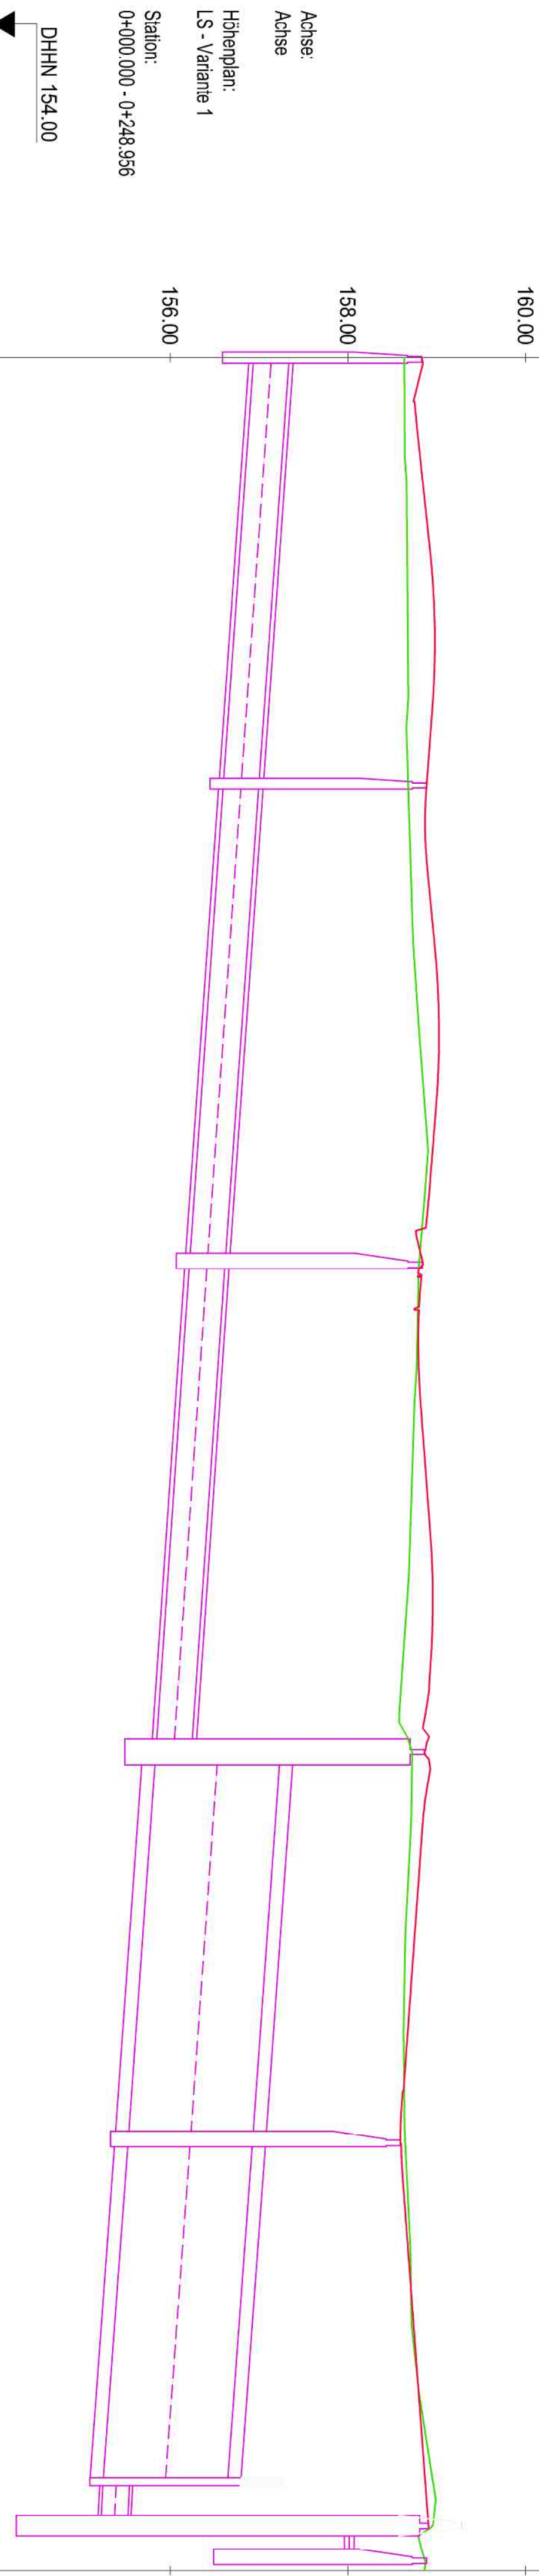


Schachtbezeichnung	MW 3	MW 5	MW 7	MW 8	MW 9	MW 10
Haltungsbezeichnung	MW 3	MW 5	MW 7	MW 8	MW 9	MW 10
Haltungslänge	47,97	53,64	54,39	43,51	38,95	5,00
Nennweite	DN 400 PP	DN 400 PP	DN 400 PP	DN 1400 Sb	DN 1400 Sb	DN 300 PP
Tiefe	2,09	2,29	2,62	3,02	3,06	2,00
Sohlgefälle	0,7%	0,7%	0,7%	0,7%	0,7%	0,5%
Schachdeckelhöhe	158,83	158,89	158,84	158,86	158,59	157,25
vord. Geländehöhe	158,64	158,68	158,80	158,72	158,64	158,96
Rohrsohle	156,94	156,60	156,22	155,84	155,53	155,25
Station	0,00	47,97	102,50	156,87	155,53	244,22

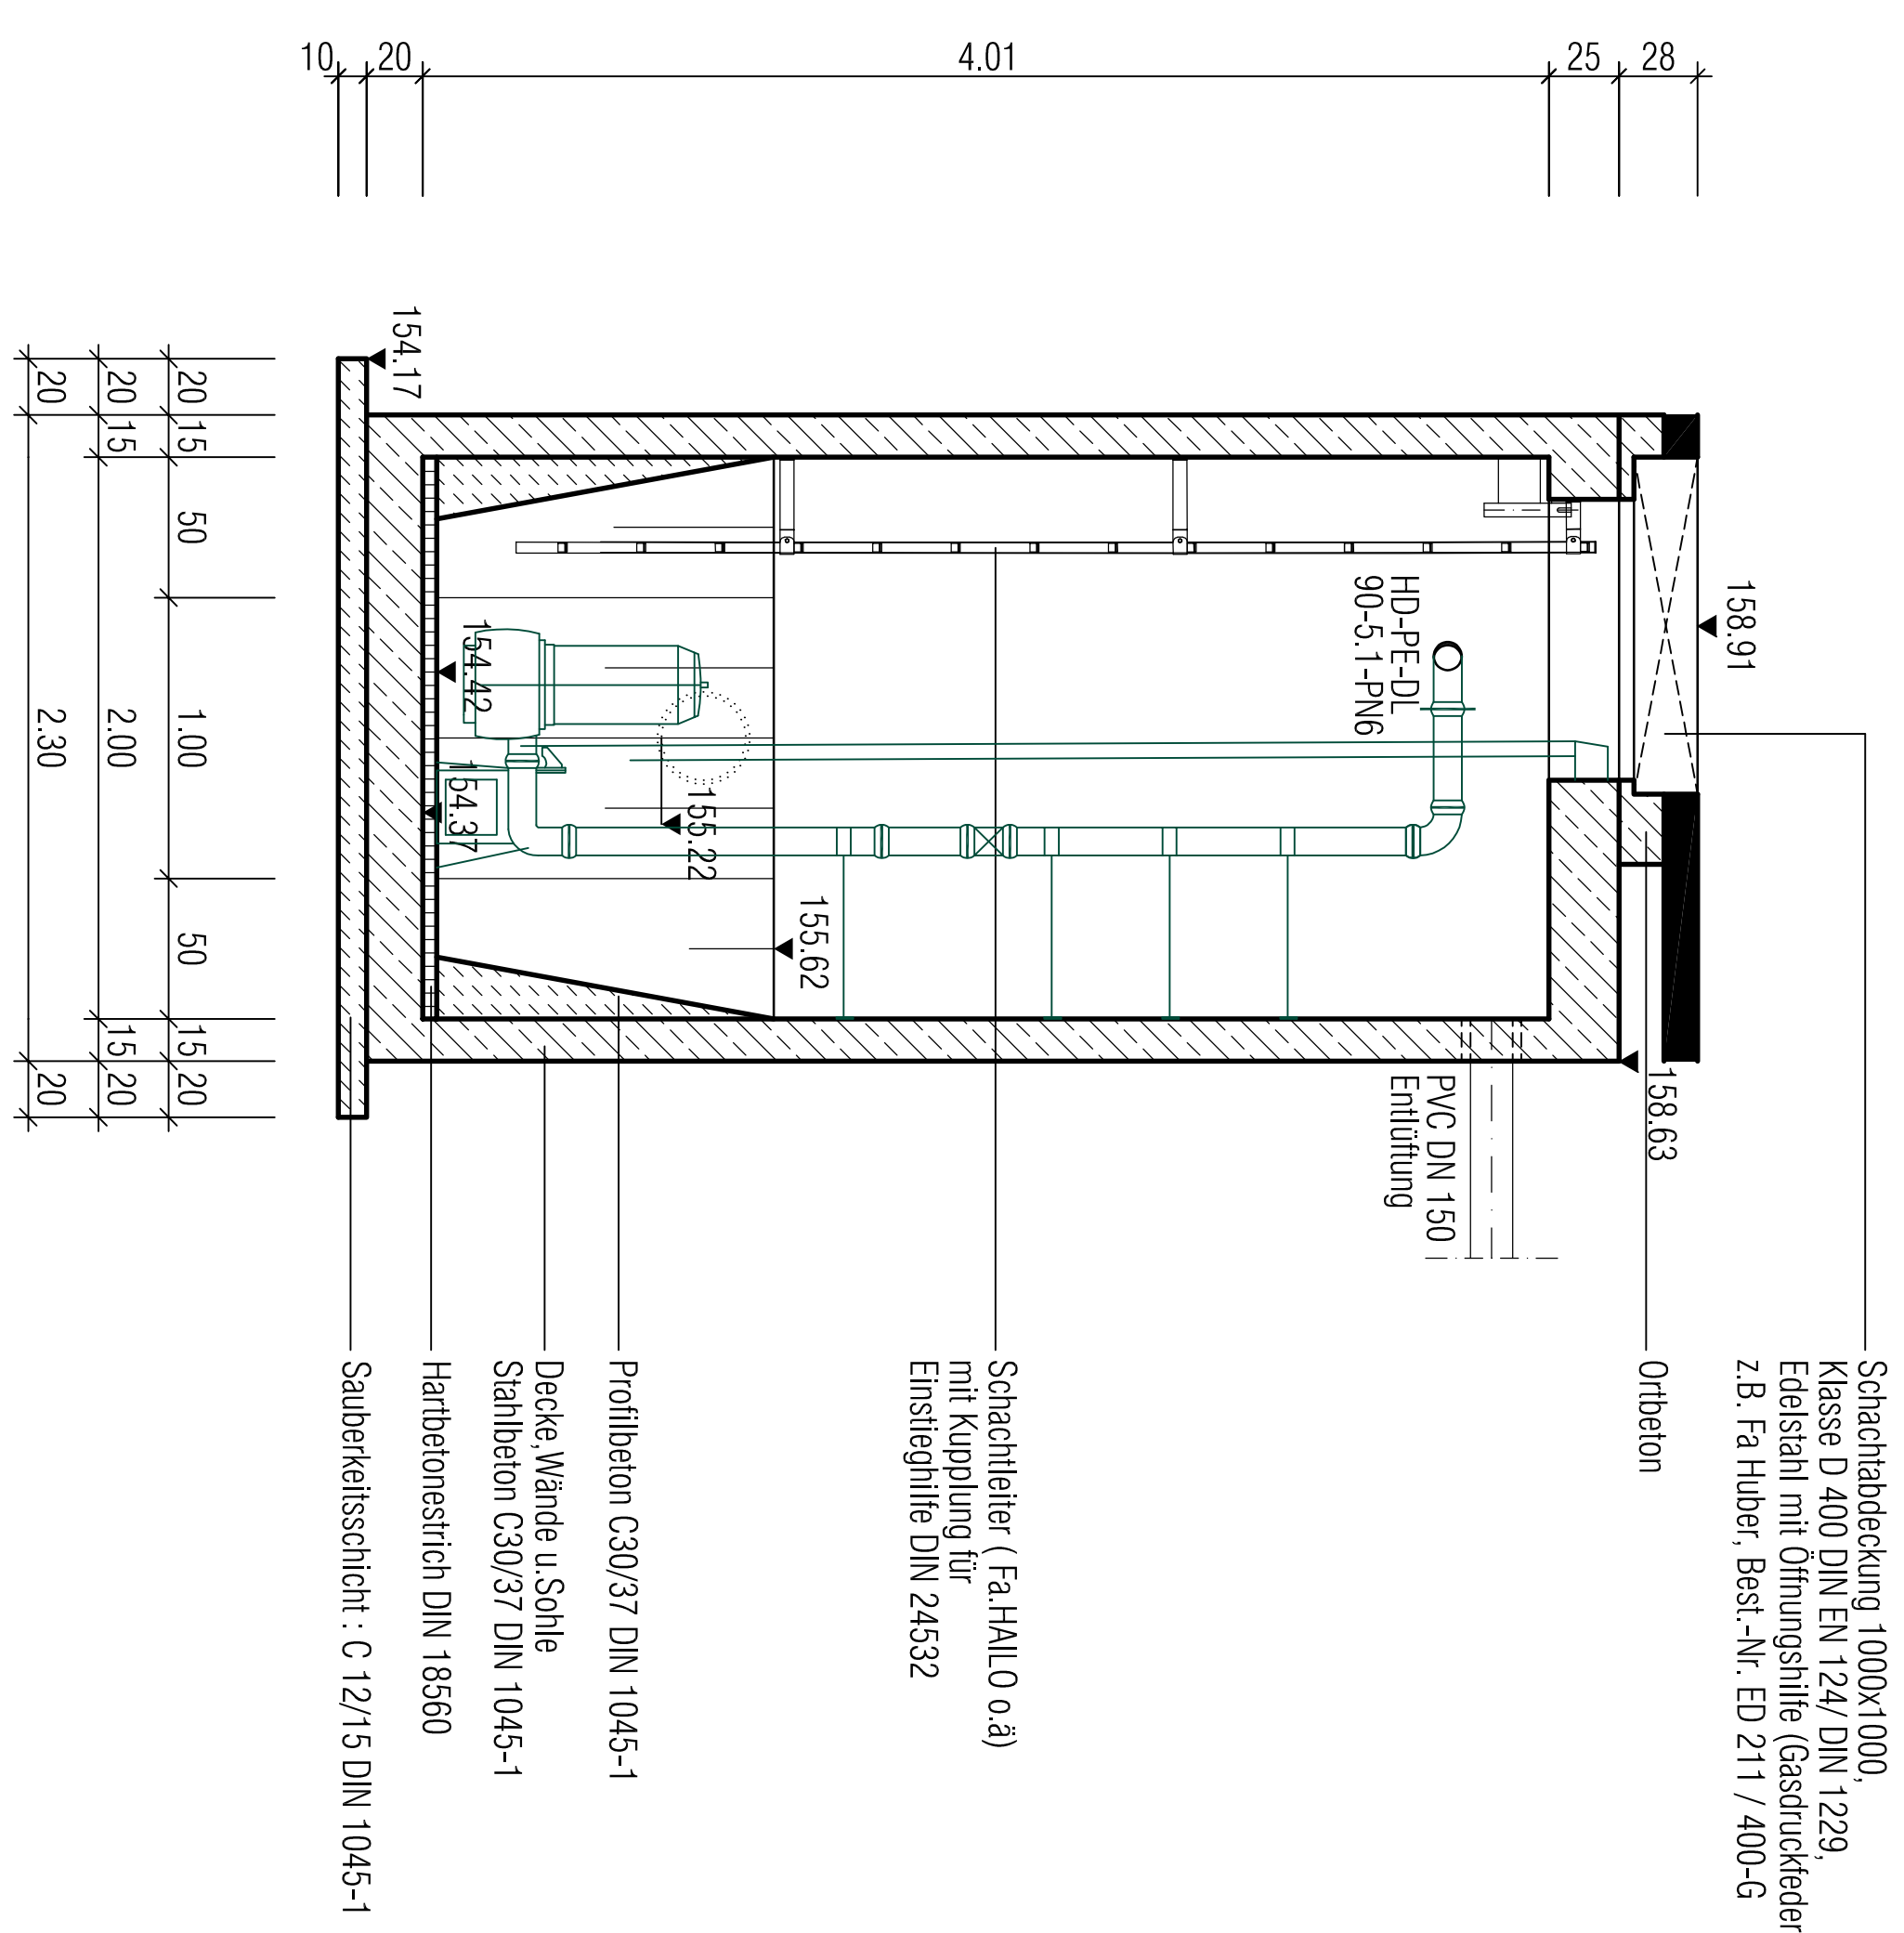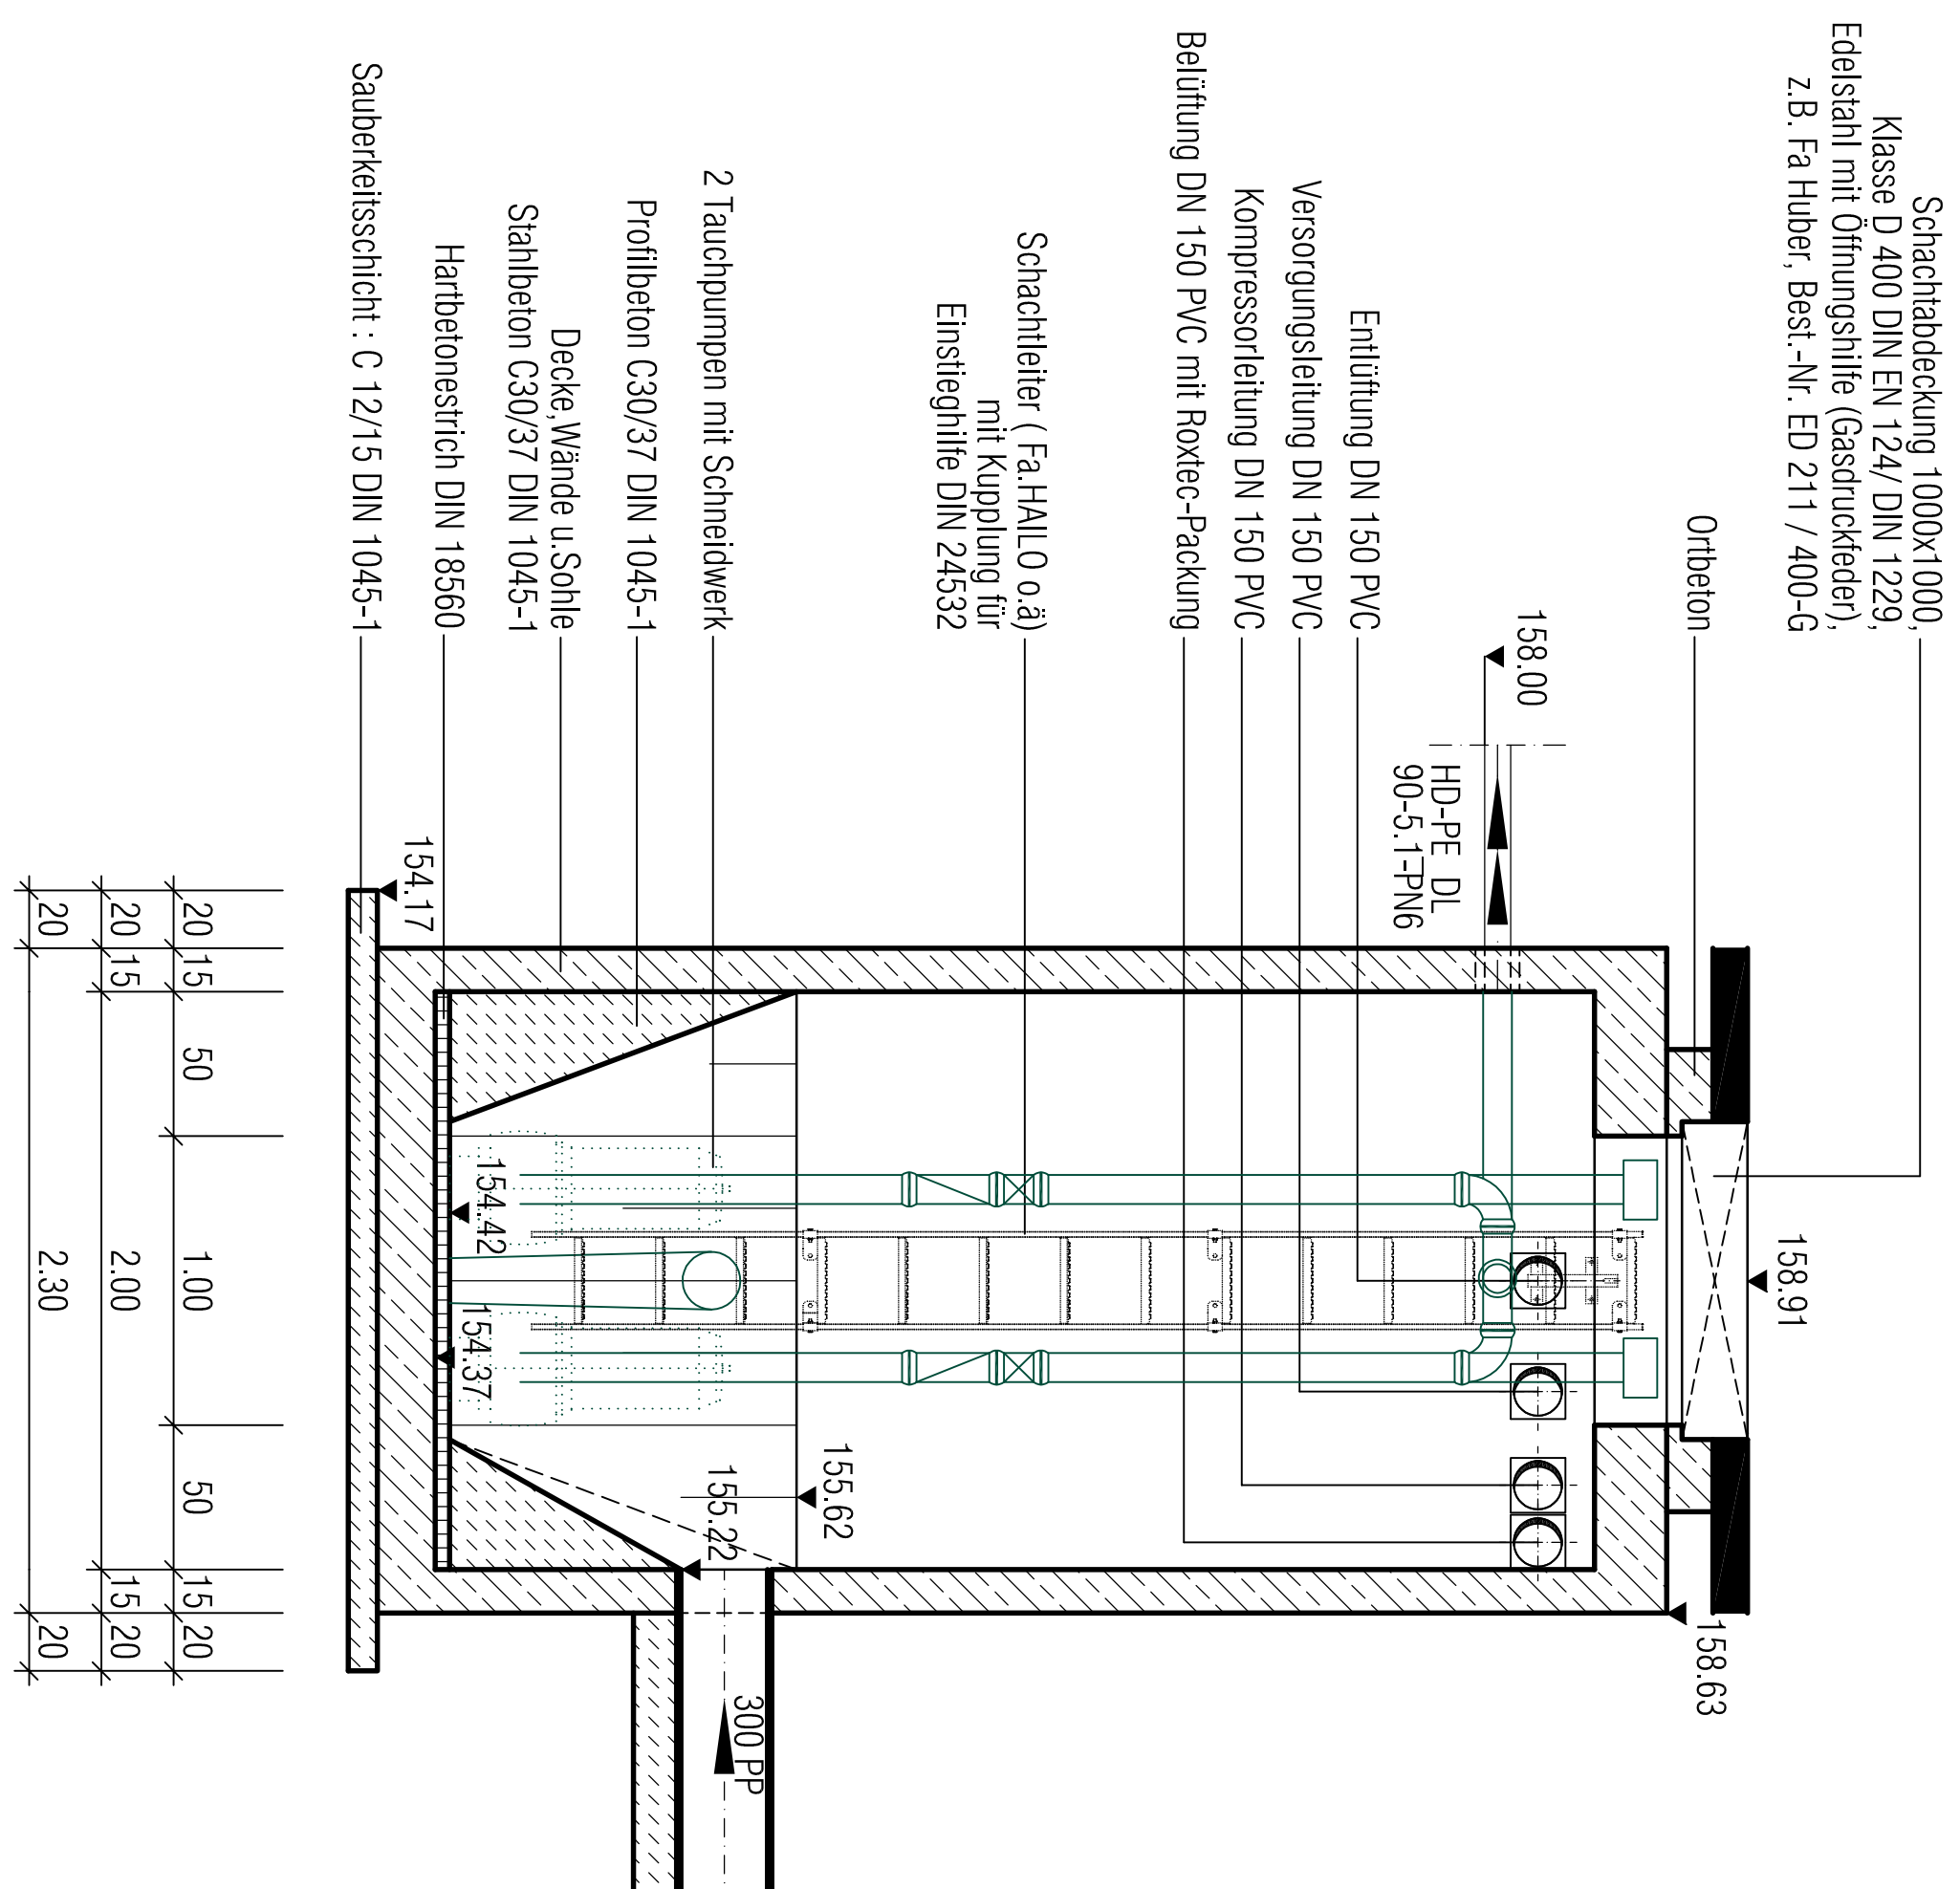

Schnitt A - A

Schnitt B - B

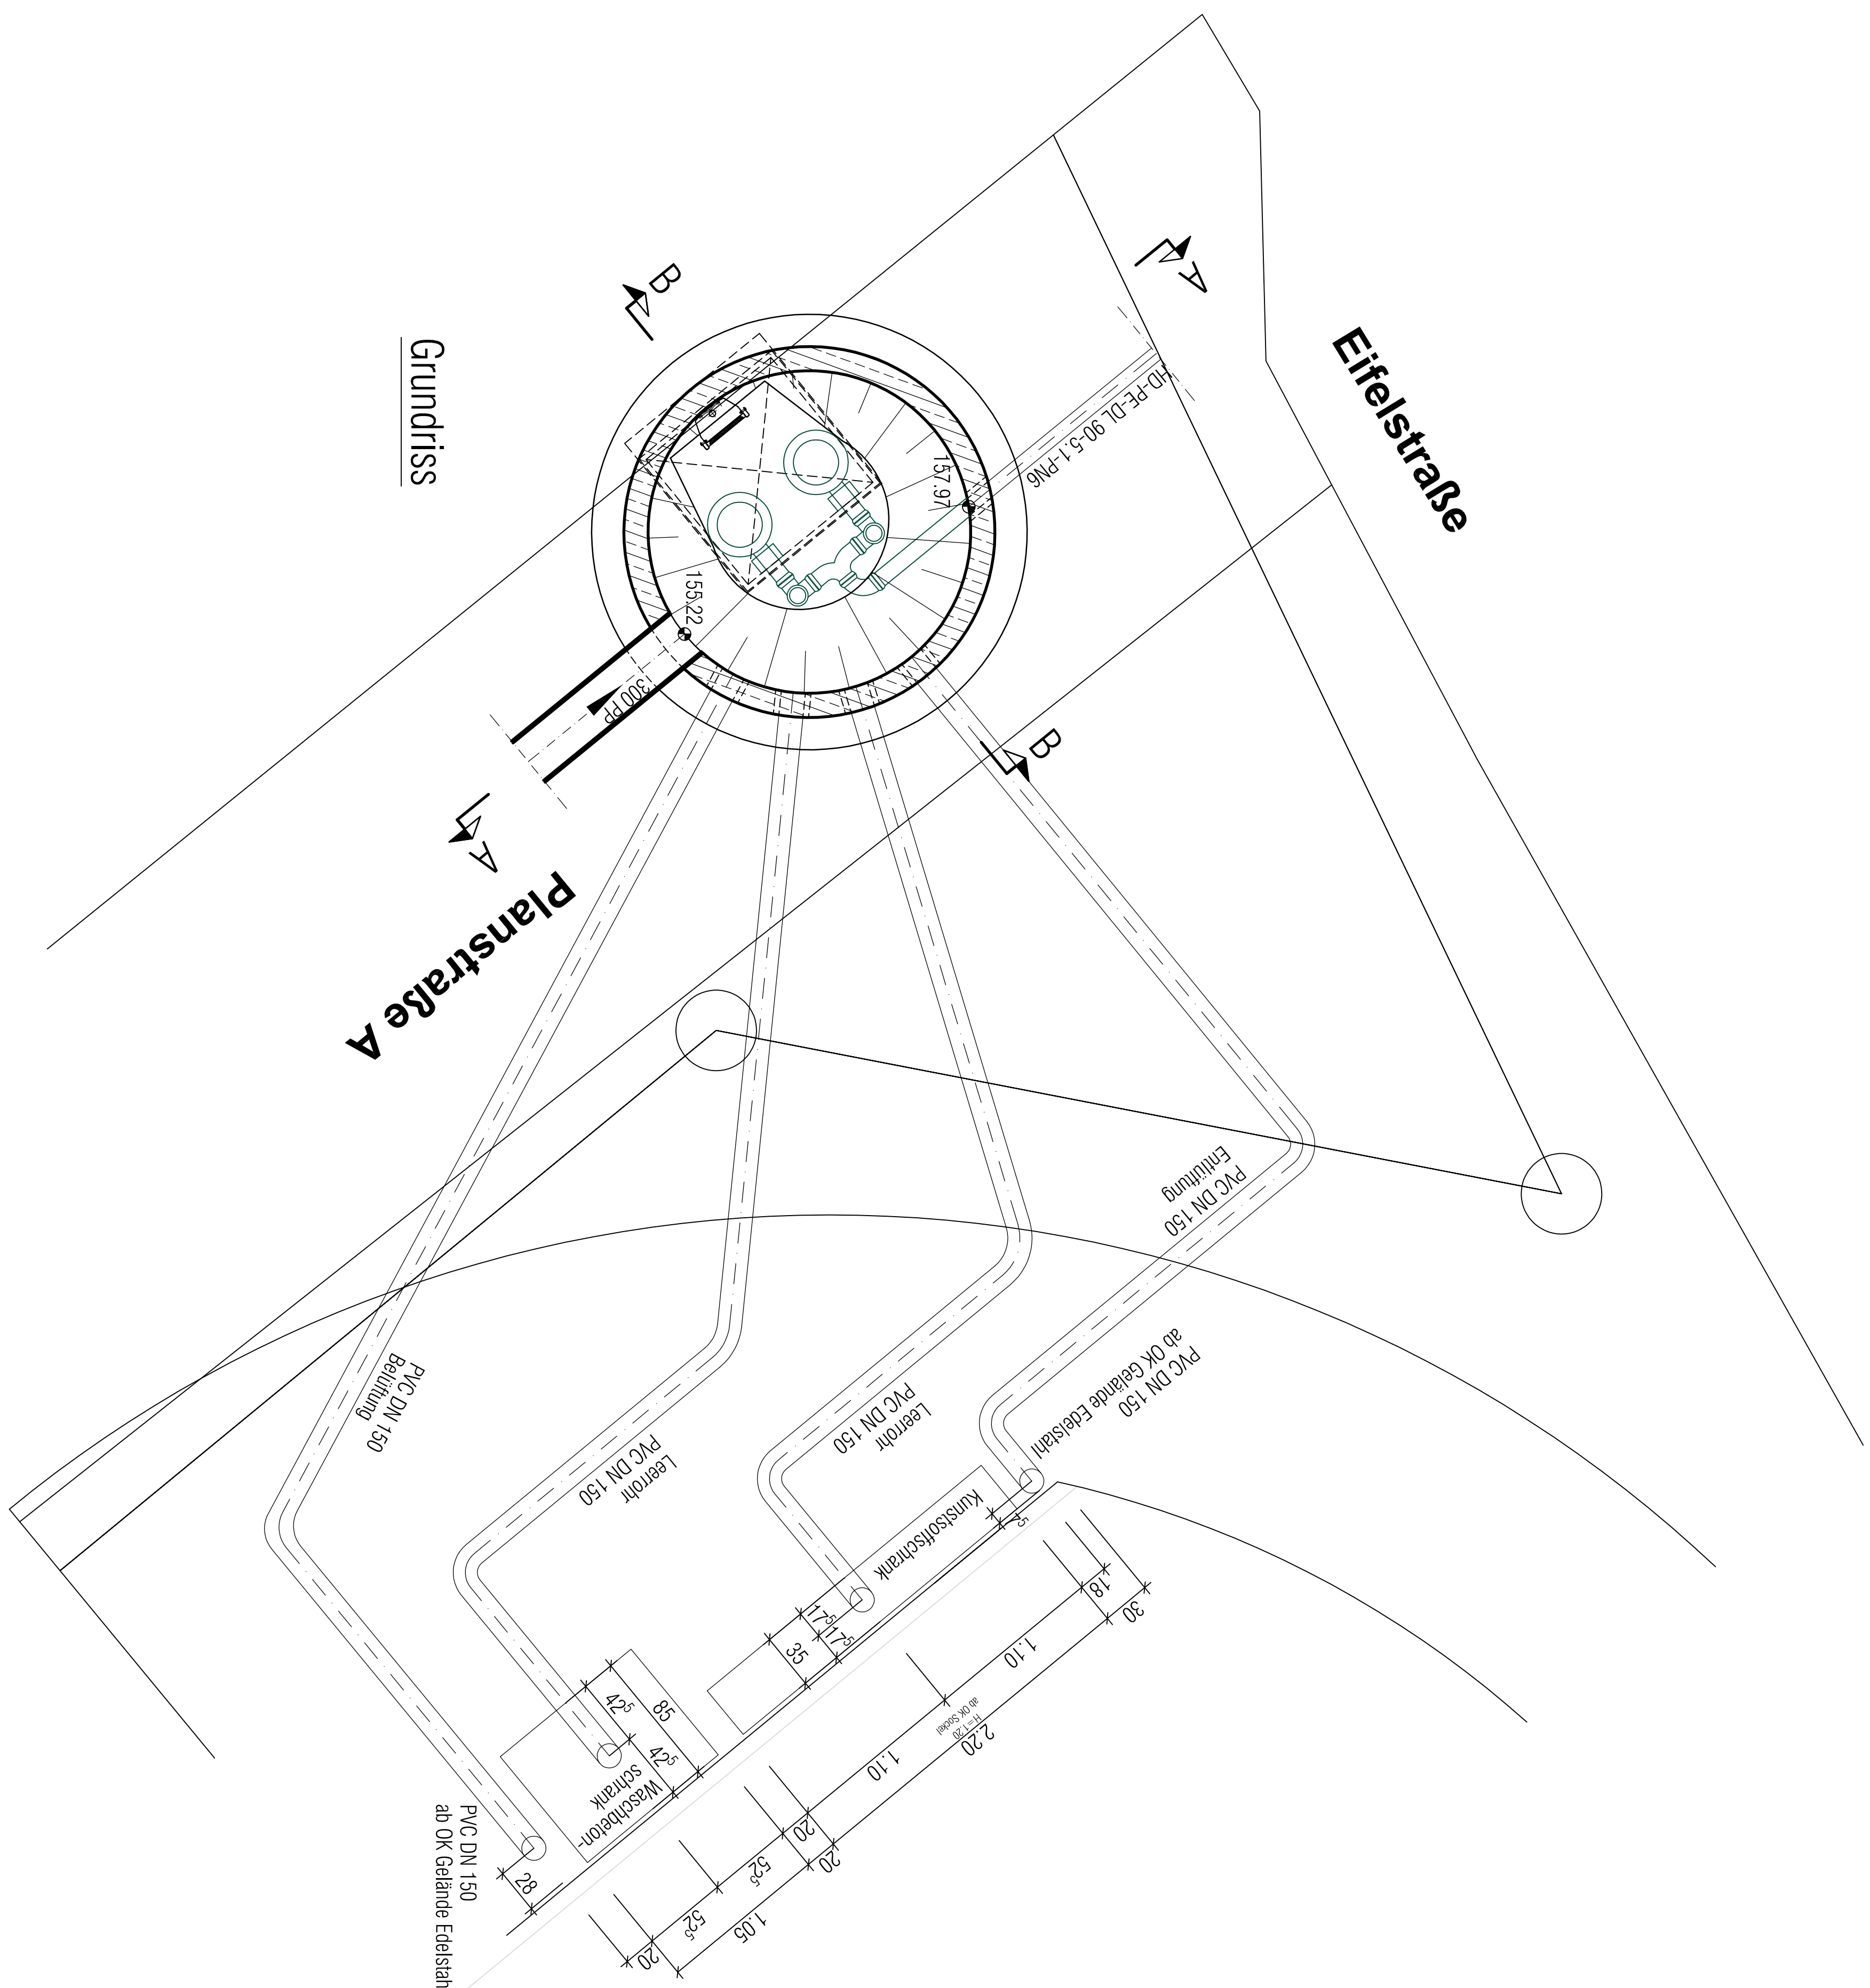

Hinweise

Alle Maße und Höhenangaben sind an Ort und Stelle verantwortlich zu überprüfen. Änderungen nach Örtlichkeit vorbehalten.
Unstimmigkeiten sind mit der Bauleitung abzuklären!

Blatt 5

gesehen:
Bornheim, der
Der Bauherr

Der Bauherr

ENTWURFSPLANUNG

05.05.2021	Mack	Elisch	Thiesyoung Enthal und Scheidtschke um 30 cm
DATUM	GELANDERT	GEPFLÜGT	ERLAUTERUNG

Grundriss

Planstraße A

Eifelstraße