


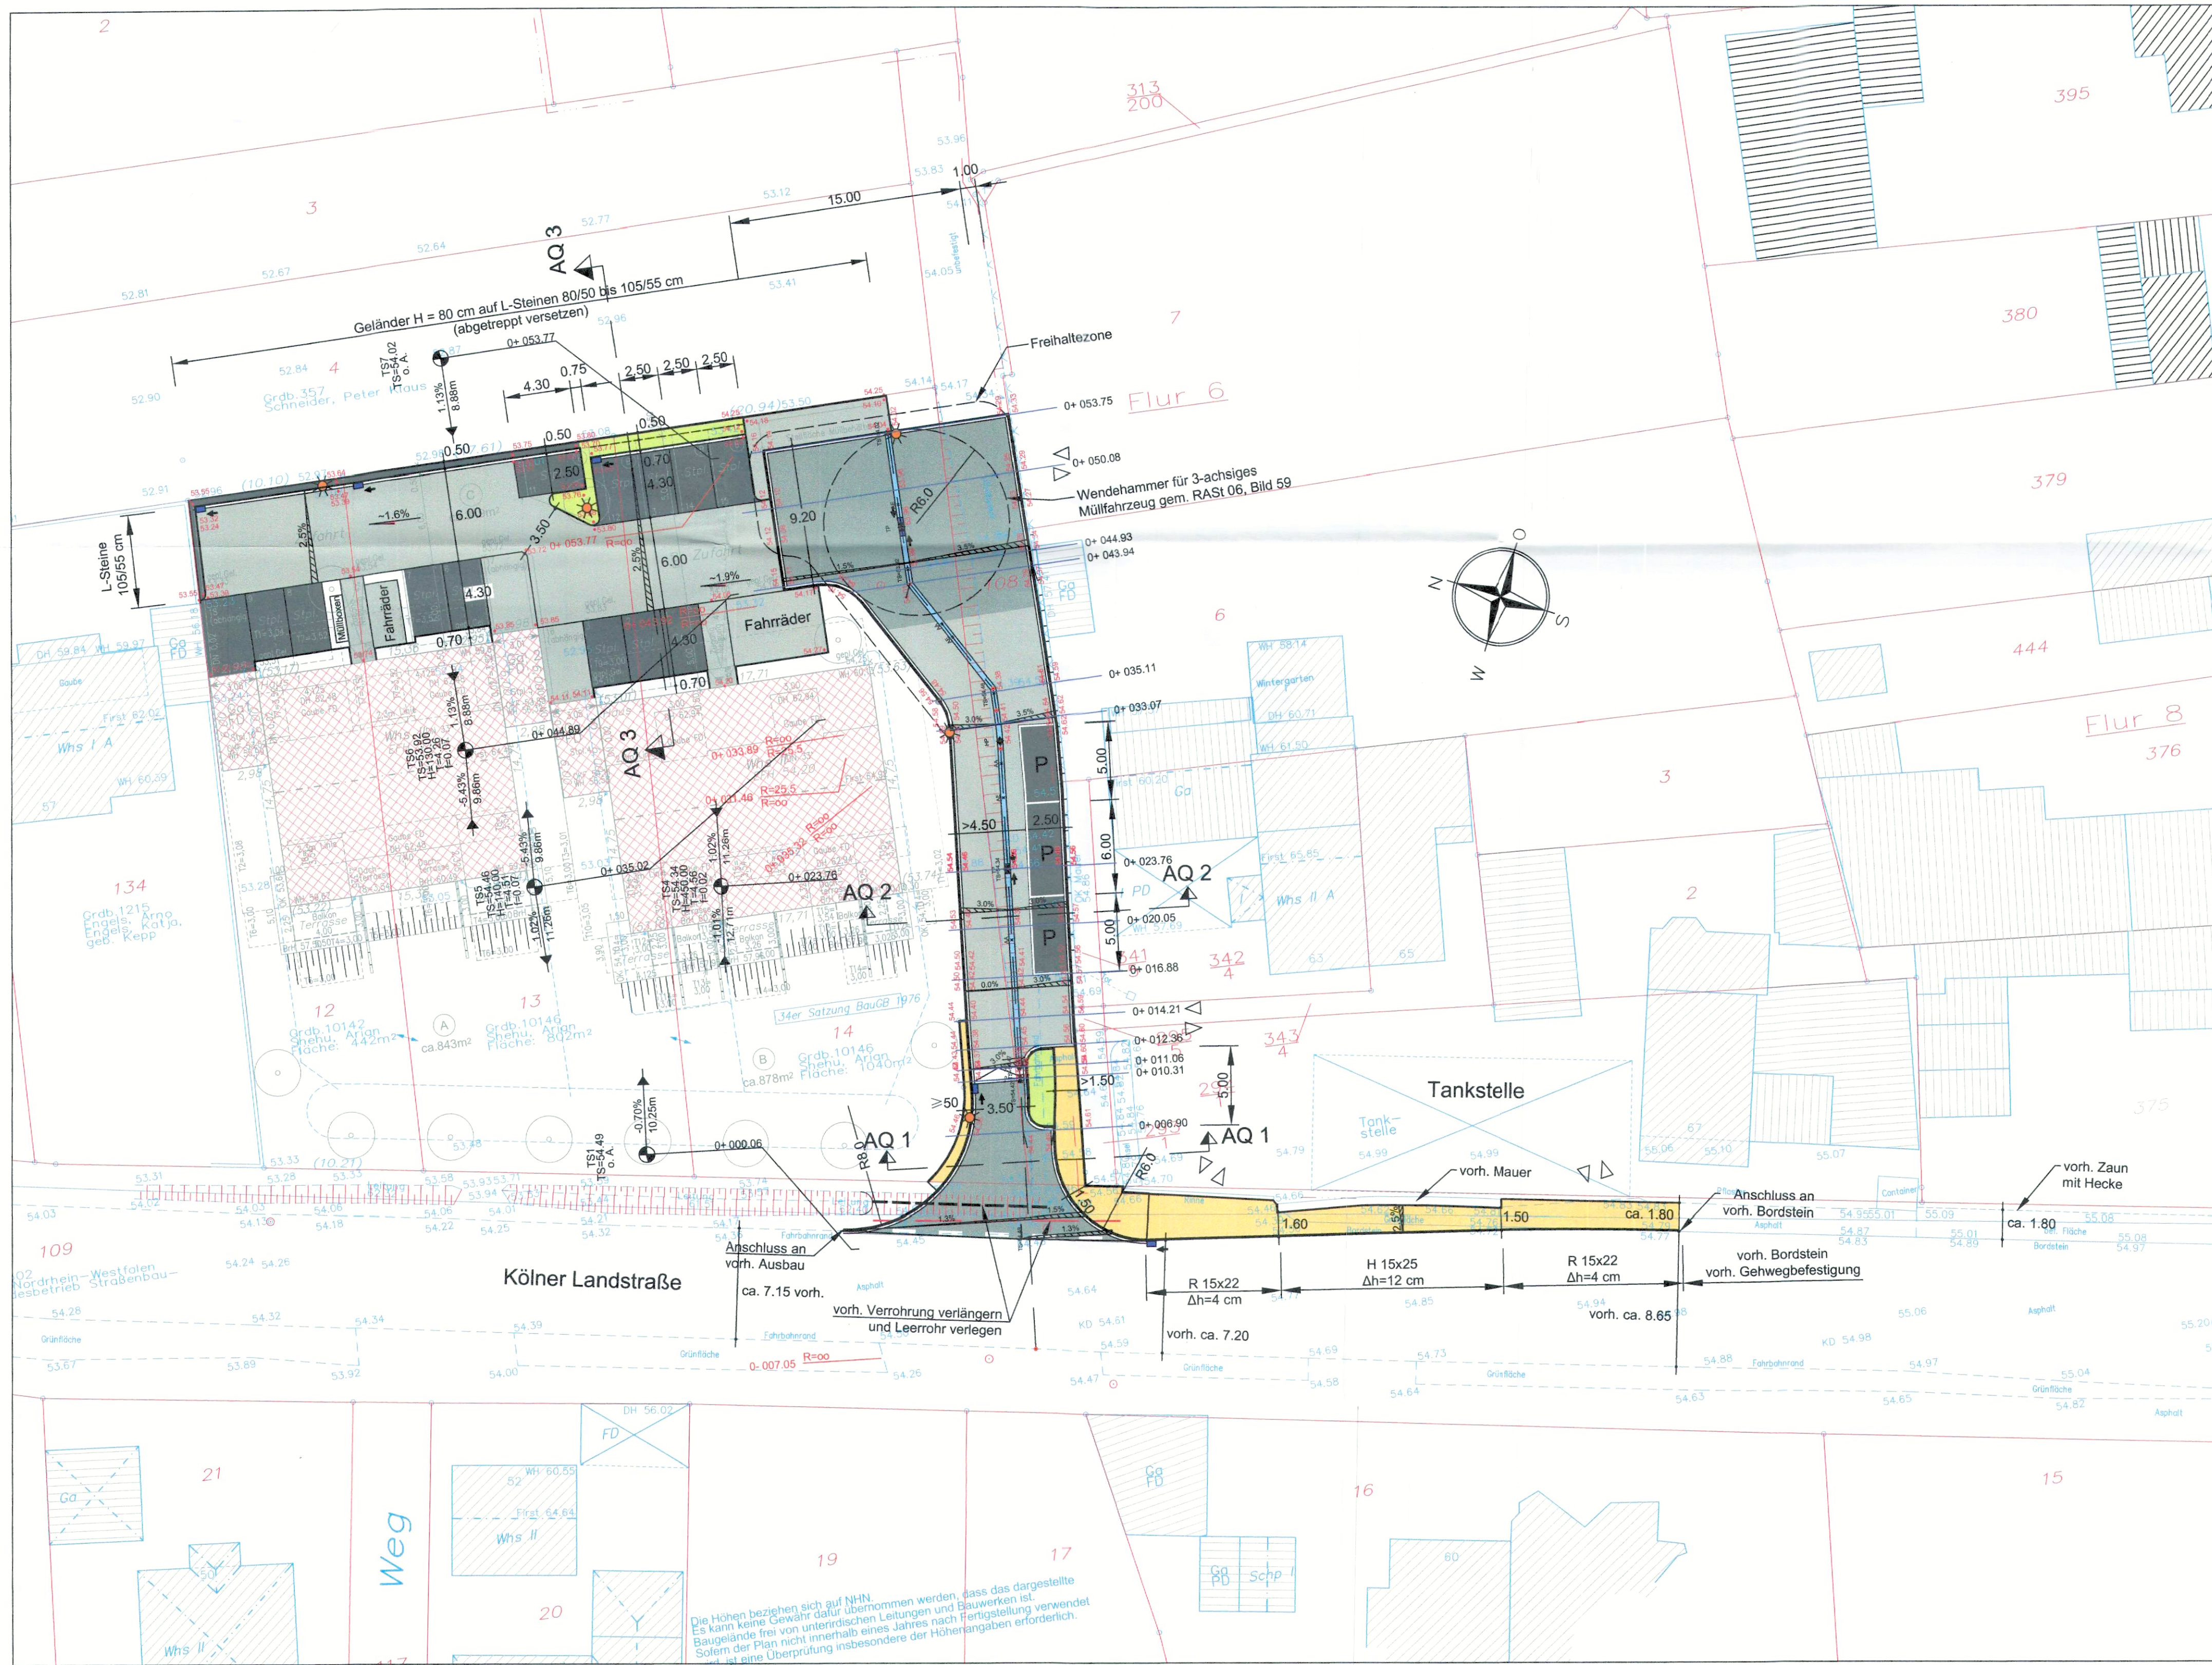

- Zeichenerklärung und Hinweise:**
- Hochborstein H 15x25, ΔH=8 cm, Rundbordstein R 15x22 bei Einfahrten, Δh= 4 cm
 - T 10x25
 - gepl. Straßenablauf
 - bit. Befestigung mit Aufhellungsgestein
 - Mischfläche - Pflaster grau
 - Parker anthrazit
 - Gehweg - Pflaster grau
 - Grünfläche (ca. 5.0 x 2.0 m)
 - Rampenschwellensteine L=75 cm, Δh= 5 cm
 - Leuchtenstandort gem. lichttechn. Berechnung
Fa. SPIE SAG GmbH

Straßenbegrenzungslinie gem. B-Plan

Nr.	Änderung, Art, Umfang, Ursache	Name/Datum
KOHLLENBACH + SANDER INHABER: VALLENDER · WOHLLEBEN GbR BERATENDE INGENIEURE VBI DWA ROCHUSSTRASSE 230-234, 53123 BONN - DUISDORF TEL. (0228) 625896 u. 612606, FAX. (0228) 624230		
Projekt-Nr.: 1420-19 ANL. 3, BL. 1		
immoDeck GmbH Riehler Straße 36 50668 Köln info@immoDeck.de Olaf Strecker 0177-7873253 Roman Mardack 0171-4757353		
Projekt: Wohnbebauung Kölner Landstraße [L 300] Bornheim-Widdig, Flur 14, Flurstücke 12, 13 + 14 Straßenplanung - Entwurfs- und Ausführungsplanung -		
Art des Plans: Lageplan		Maßstab: 1 : 250
gemess.:	bearb. : Wohleben 27.04.2020	Zeichnungs-Nr.: Blattgr. : 780 x 440
kartiert:	gezeichnet: Gentgen	
gezeichnet:	geprüft: Wohleben	
geprüft:	gesehen:	