





Zeichenerklärung

Planung

- Fahrbahn
- Gehweg
- Fahrbahnteiler / Insel / Parkfläche
- Mulde

Verwaltung

- Landesgrenze
- Kreisgrenze
- Gemeindegrenze
- Gemarkungsgrenze
- Flurgrenze
- Flurstücksgrenze
- Ausbaugrenze

:rhein-sieg-kreis

Der Landrat
Amt für Kreisentwicklung und Mobilität
Kreisstraßenbau
Kaiser-Wilhelm-Platz 1
53721 Siegburg

	Datum	Name
bearbeitet	20.04.2021	Werker
gezeichnet	20.04.2021	Herth
geprüft	20.04.2021	Flierenbaum
Anlage Nr.		
Blatt Nr.		
Reg. Nr.		

Nr. Art der Änderung

Datum Zeichen

VORENTWURF

Straßenbauverwaltung

:rhein-sieg-kreis

Der Landrat

Kreisstraße 5, Abschnitt 4, Station 1+115 bis 2+465, nächster Ort: Bornheim-Roisdorf

Unterlage / Blatt-Nr.: 2
Lageplan


PROJIS-NR.:

Maßstab : 1 : 500

Ausbau K5 Bornheim-Roisdorf

aufgestellt:

Siegburg, den

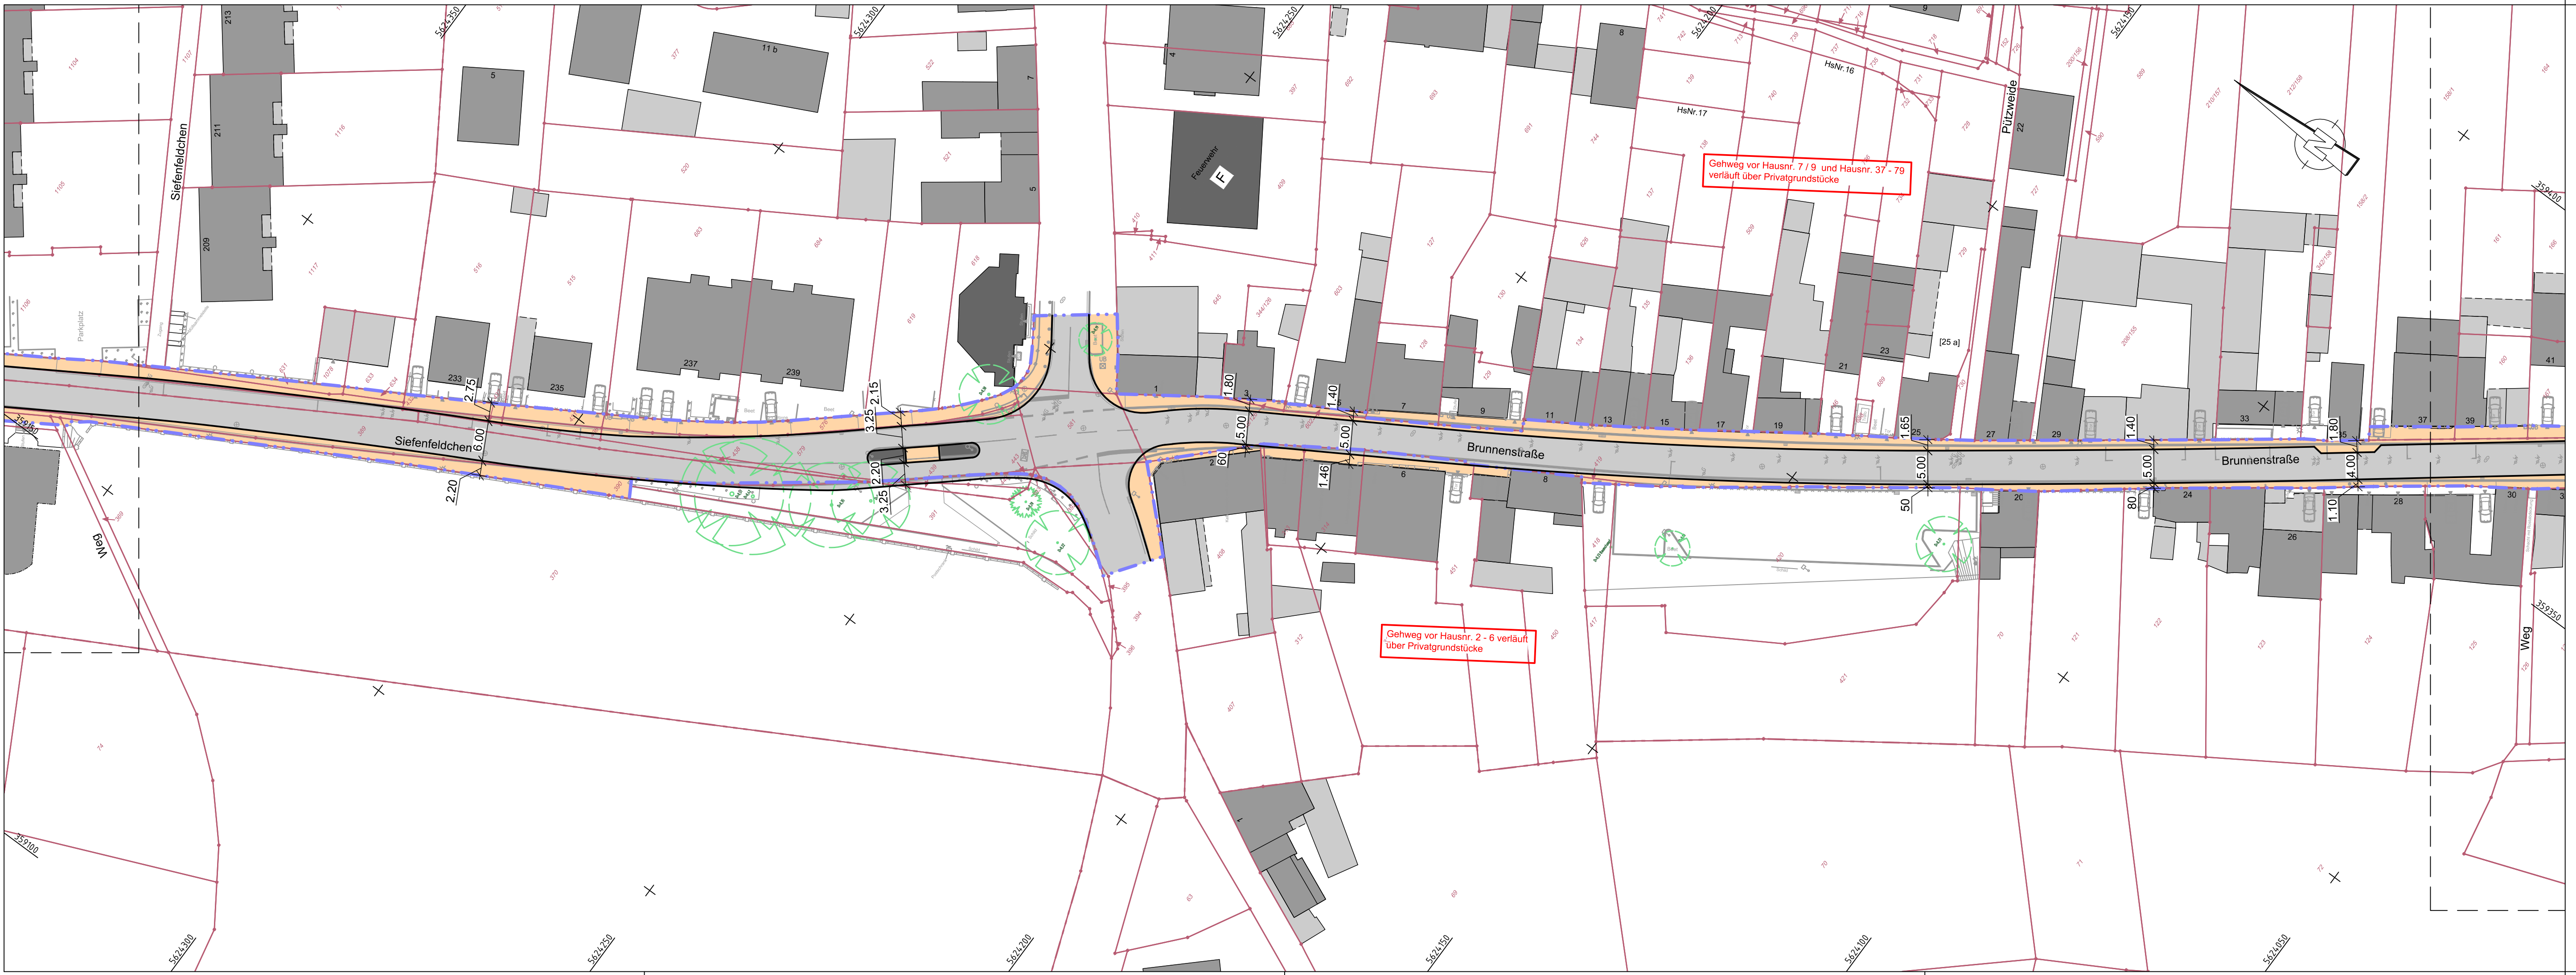

Zeichenerklärung

Planung

- Fahrbahn
- Gehweg
- Fahrbahnteiler / Insel / Parkfläche
- Mulde

Verwaltung

- Landesgrenze
- Kreisgrenze
- Gemeindegrenze
- Gemarkungsgrenze
- Flurgrenze
- Flurstücksgrenze
- Ausbaugrenze

:rhein-sieg-kreis
Der Landrat
Amt für Kreisentwicklung und Mobilität
Kreisstraßenbau
Kaiser-Wilhelm-Platz 1
53721 Siegburg

bearbeitet	Datum	Name
gezeichnet	20.04.2021	Werker
geprüft	20.04.2021	Herth
Anlage Nr.		
Blatt Nr.		
Reg. Nr.		

Nr.	Art der Änderung	Datum
		Zeichen

VORENTWURF

Straßenbauverwaltung
Kreisstraße 5, Abschnitt 4, Station 1+115 bis 2+465, nächster Ort: Bornheim-Roisdorf

:rhein-sieg-kreis
Der Landrat

Unterlage / Blatt-Nr.: **3**
Lageplan

Maßstab : 1 : 500

Ausbau K5 Bornheim-Roisdorf

aufgestellt:

Siegburg, den



Zeichenerklärung

Planung

- Fahrbahn
- Gehweg
- Fahrbahnleiter / Insel / Parkfläche
- Mulde

Verwaltung

- Landesgrenze
- Kreisgrenze
- Gemeindegrenze
- Gemarkungsgrenze
- Flurgrenze
- Flurstücksgrenze
- Ausbaugrenze


**:rhein-sieg-kreis**
Der Landrat
Amt für Kreisentwicklung und Mobilität
Kreisstraßenbau
Kaiser-Wilhelm-Platz 1
53721 Siegburg

bearbeitet	Datum	Name
gezeichnet	20.04.2021	Werker
geprüft	20.04.2021	Herth
Anlage Nr.		
Blatt Nr.		
Reg. Nr.		

Nr.	Art der Änderung	Datum
		Zeichen

VORENTWURF

Straßenbauverwaltung

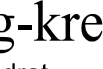**:rhein-sieg-kreis**
Der Landrat
Kreisstraße 5, Abschnitt 4, Station 1+115 bis 2+465, nächster Ort: Bornheim-Roisdorf

Unterlage / Blatt-Nr.: 4

Lageplan

Maßstab : 1 : 500

Ausbau K5 Bornheim-Roisdorf

aufgestellt:

Siegburg, den