


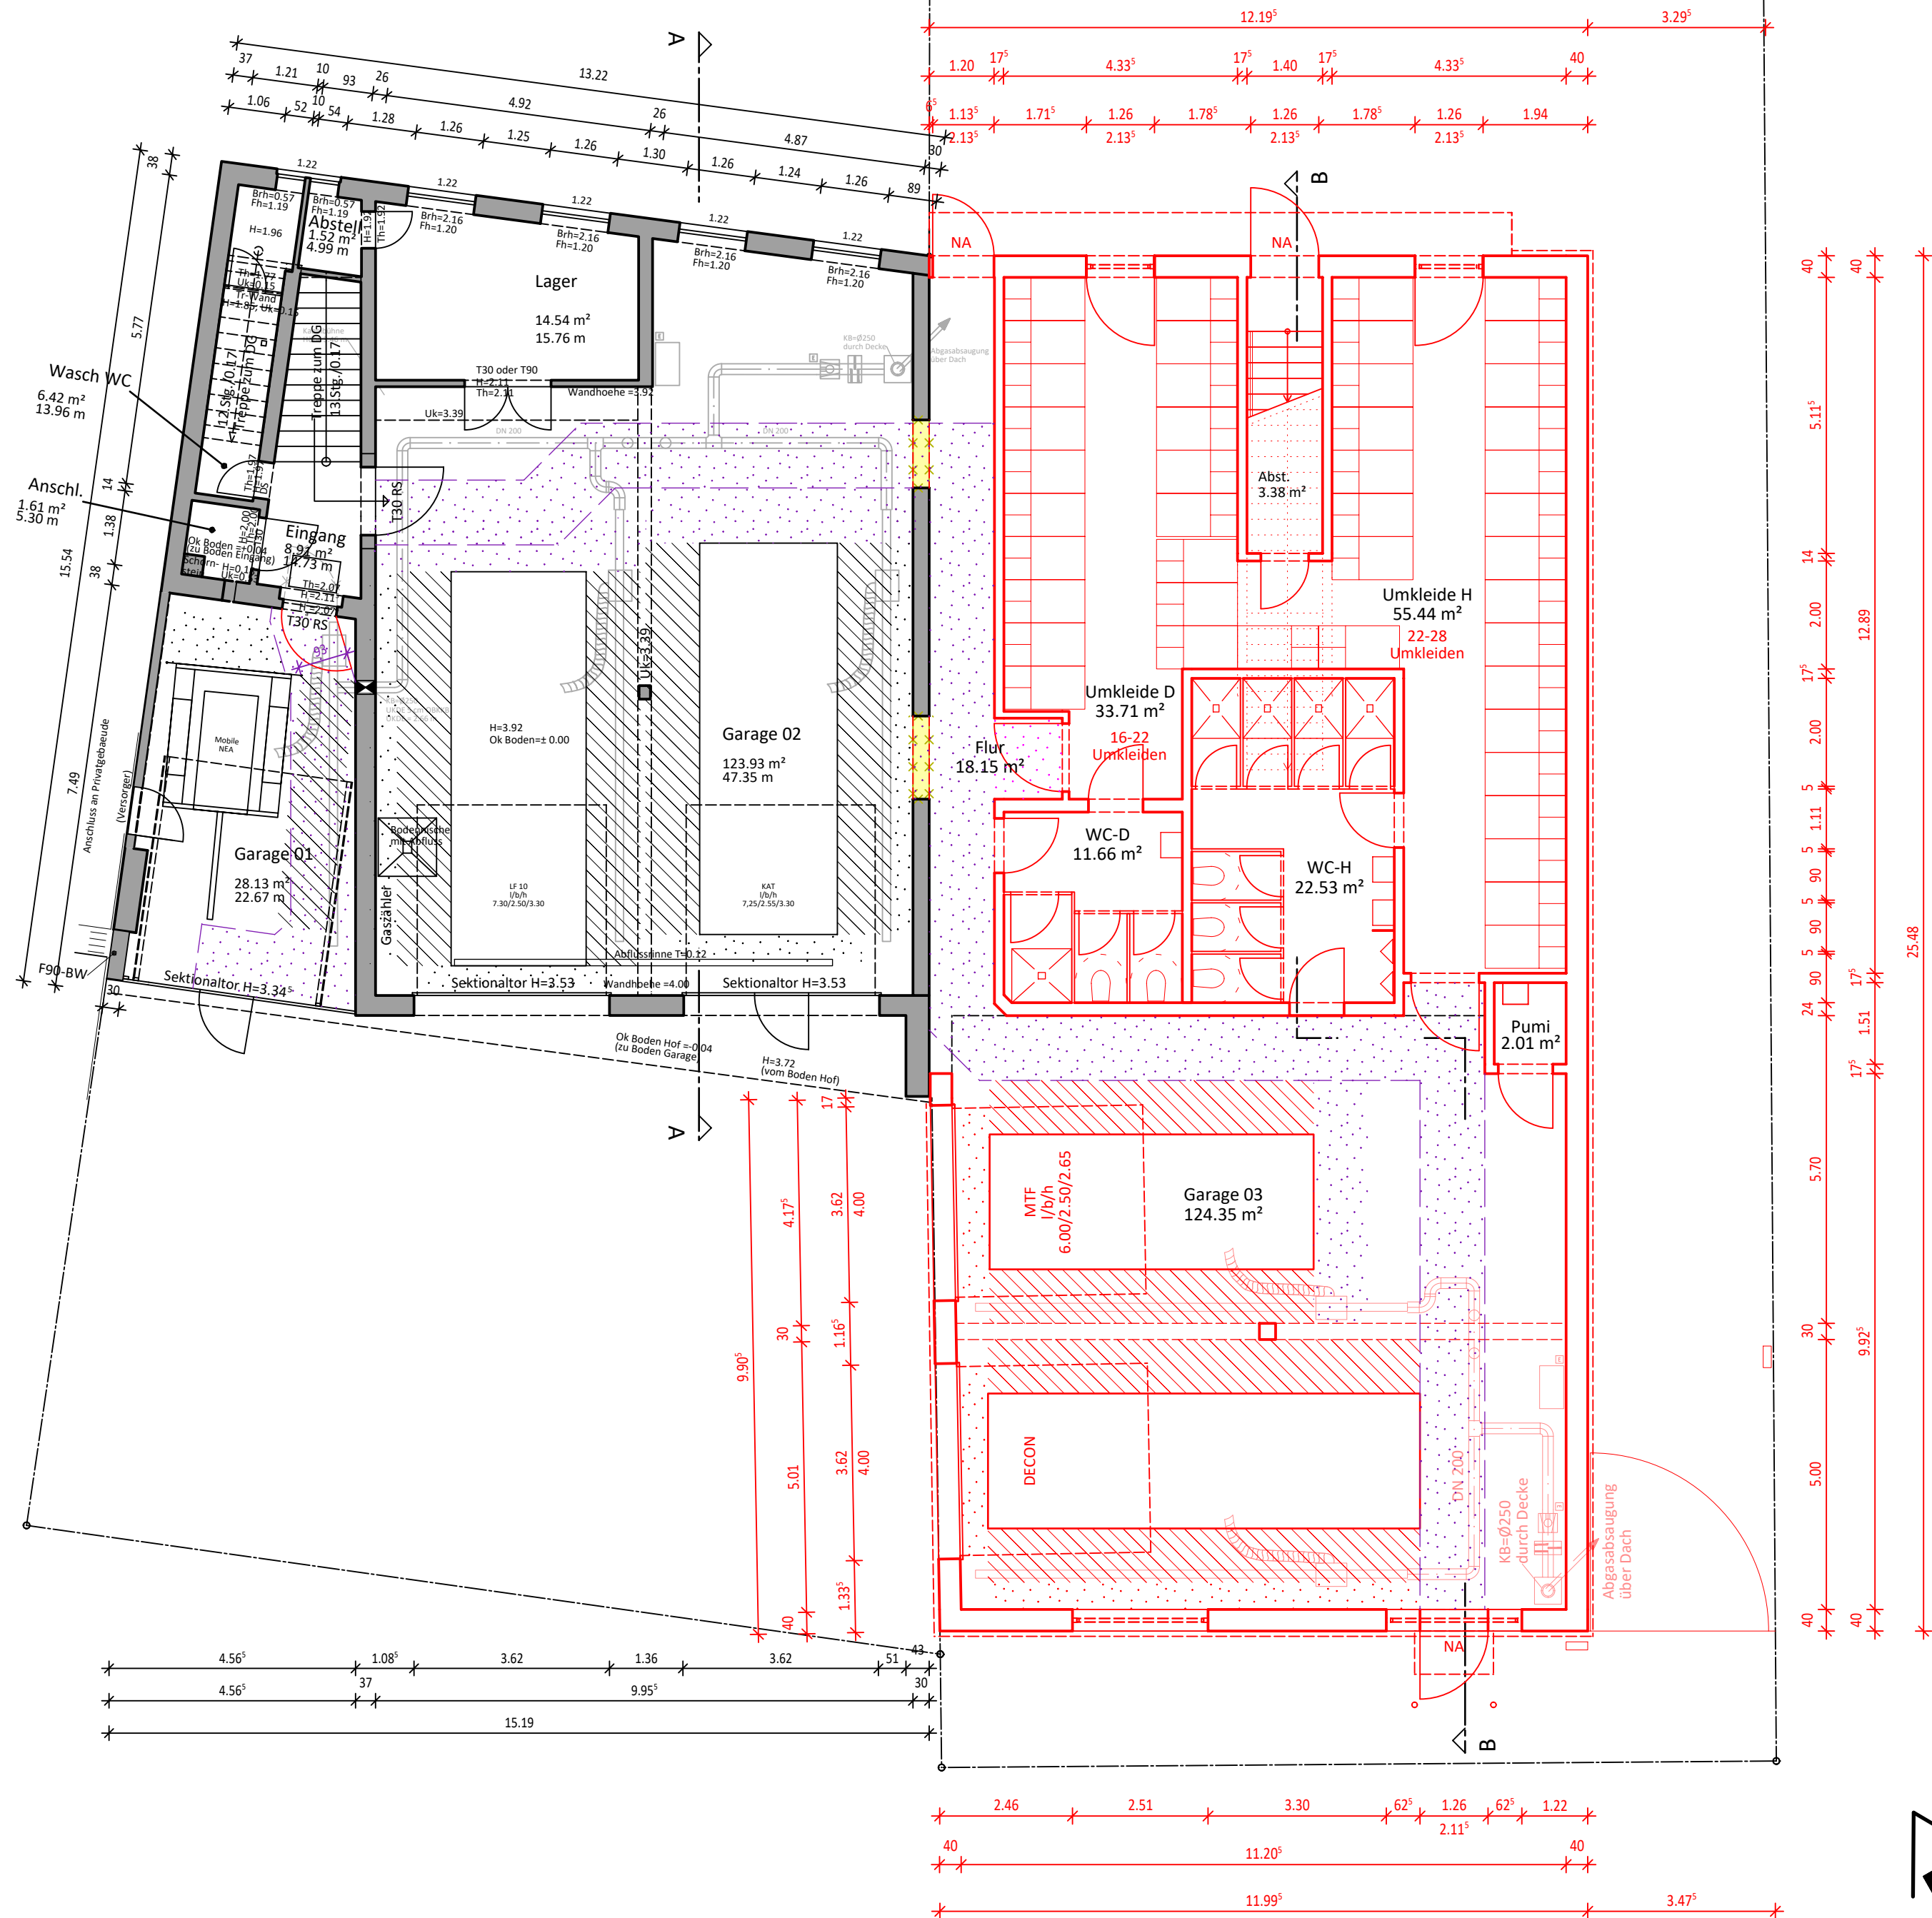

Bauvorhaben /BHW FWGH Waldorf Bauliche Verbesserung Feuerwehrgerätehaus Hostertstraße 5 53332 Waldorf				
Bauherr Stadt Bornheim Frau Andrea Hartmann-Brune Rathausstraße 2 53332 Bornheim www.bornheim.de				
Architekt CONCAVIS ARCHITEKTEN INGENIEURE Tobias Kriele Dipl.-Ing. Architekt AKNW Servatiusweg 19-23 53332 Bornheim Fon 02222 / 99669 - 0 Fax 02222 / 99669 - 29 Mail info@concavis.de				
Plan Vorentwurf Grundriss EG Vorabzugsplan				
Plan-Nr. 201	Index	Maßstab 1:100	Bearb. MP	Datum 28.04.2022