



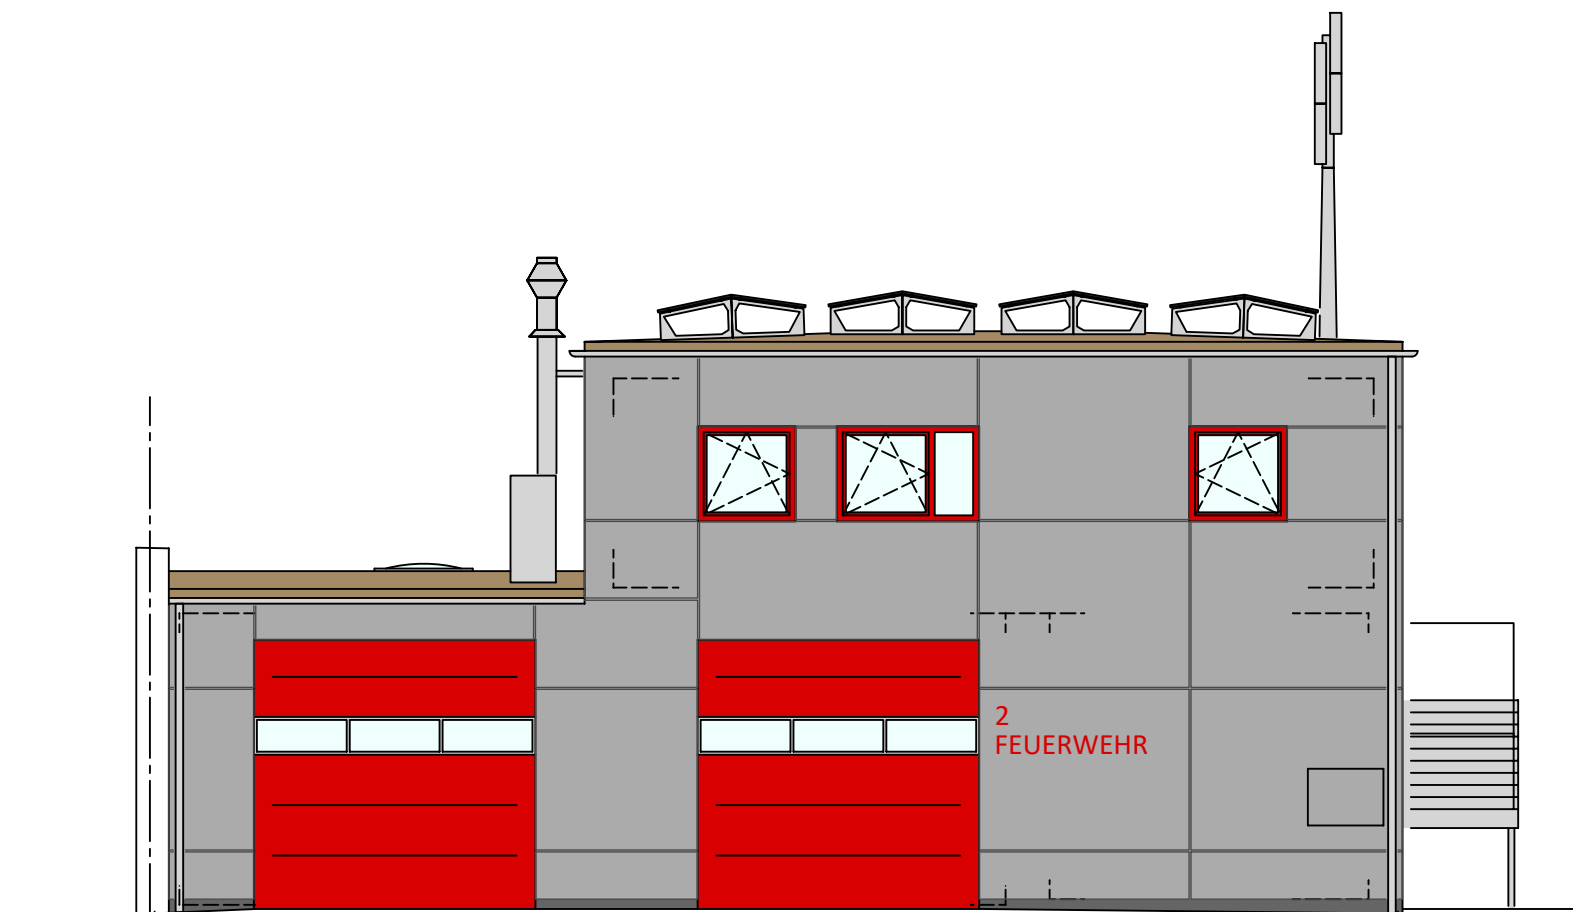

Straßenansicht Nord-West (NW)

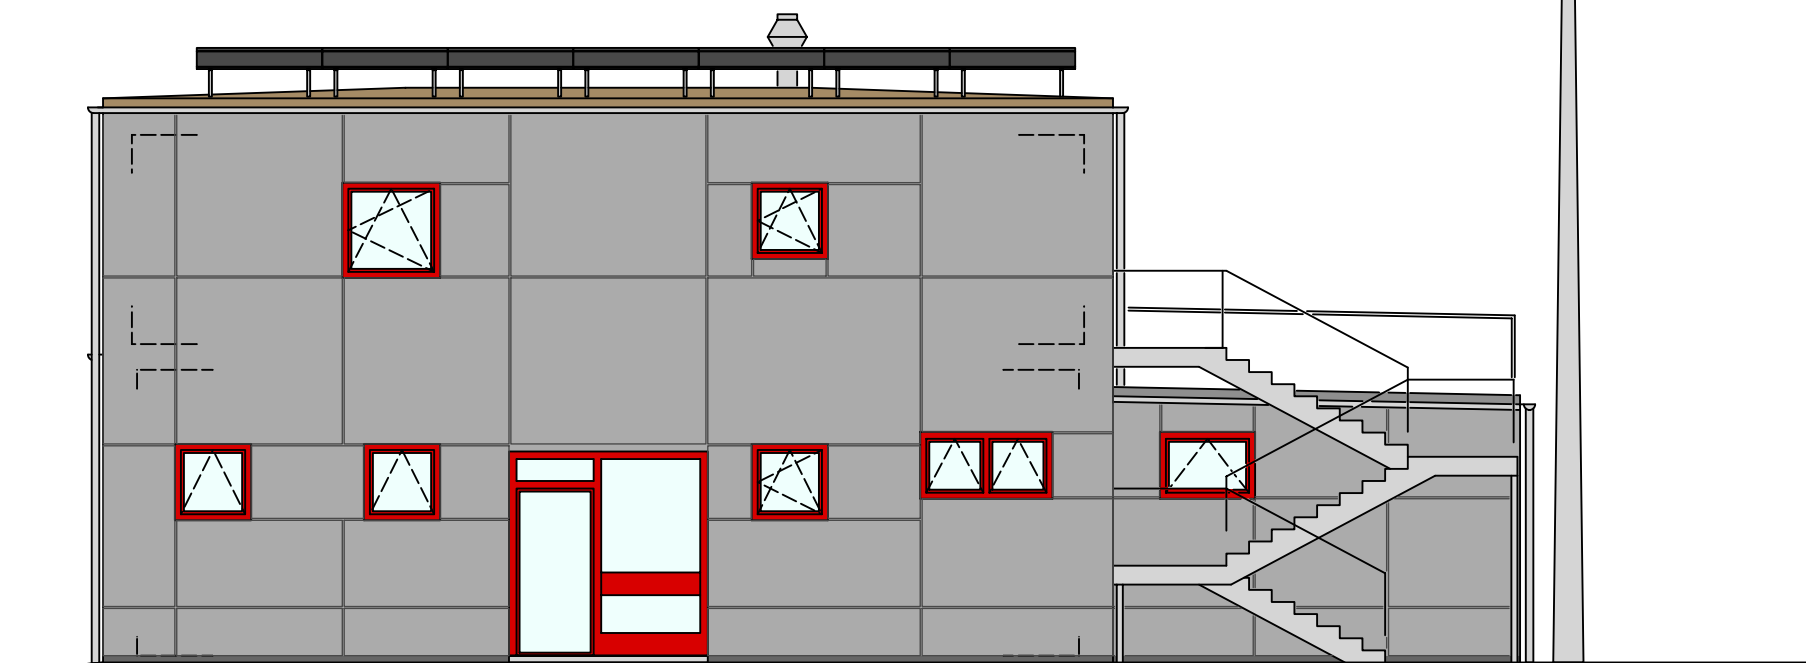

Eingangsansicht Süd-West (SW)

Bauvorhaben /BSR

Errichtung Anbau und Aufstockung
Feuerwehrgerätehaus Roisdorf

Siegesstraße 2
53332 Roisdorf

Bauherr

Stadt Bornheim
Frau Andrea Hartmann-Brune, Abt. 6.2
Rathausstraße 2
53332 Bornheim www.bornheim.de

Architekt

CONCAVIS
ARCHITEKTEN
INGENIEURE

Servatiusweg 19-23
53332 Bornheim

Tobias Kriele
Dipl.-Ing. Architekt AKNW


Fon 02222 / 99669 - 0
Fax 02222 / 99669 - 29
Mail info@concavis.de

Plan


Genehmigungsplanung Vorabzugsplan
Straßen-/Eingangsansicht Gestalt

Plan-Nr.	Index	Maßstab	Bearb.	Datum
307		1:100	MH	08.11.2022

BSR_Straßenansicht NW + Eingangsansicht SW Gestaltung

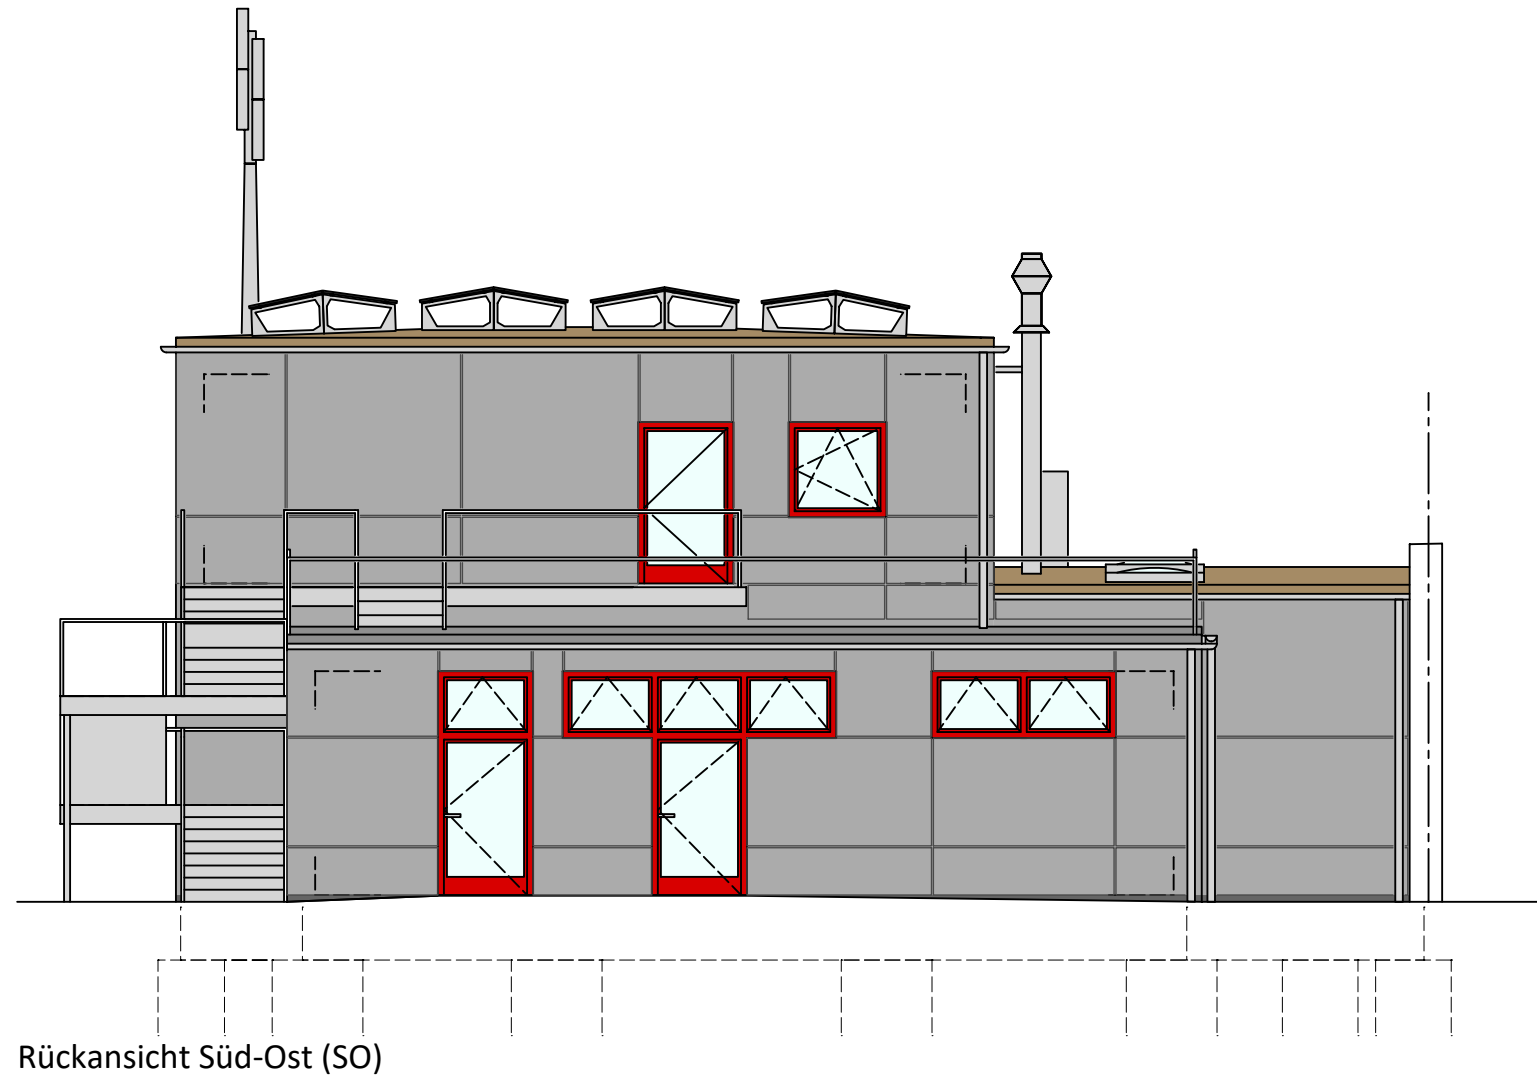

Rückansicht Süd-Ost (SO)

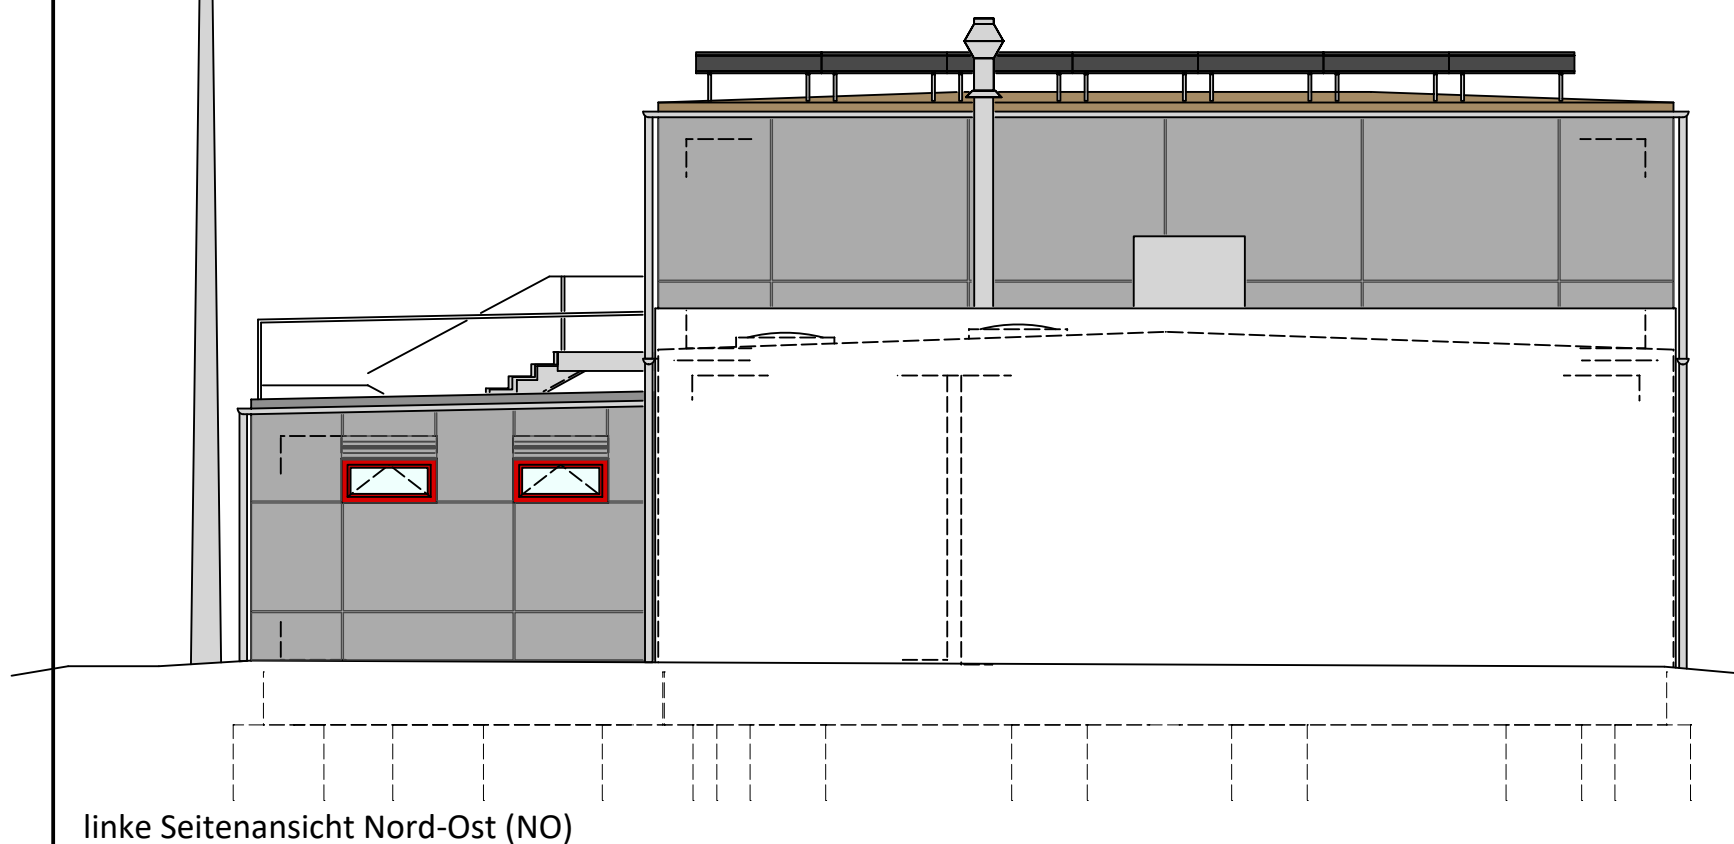

linke Seitenansicht Nord-Ost (NO)

H/B = 297 / 420 (0.12m²)

Bauvorhaben /BSR

Errichtung Anbau und Aufstockung
Feuerwehrgerätehaus Roisdorf

Siegesstraße 2
53332 Roisdorf

Bauherr

Stadt Bornheim
Frau Andrea Hartmann-Brune, Abt. 6.2
Rathausstraße 2
53332 Bornheim www.bornheim.de

Architekt

CONCAVIS
ARCHITEKTEN
INGENIEURE

Servatiusweg 19-23
53332 Bornheim

Tobias Kriele
Dipl.-Ing. Architekt AKNW


Fon 02222 / 99669 - 0
Fax 02222 / 99669 - 29
Mail info@concavis.de

Plan

Genehmigungsplanung Vorabzugsplan
Rück-/Seitenansicht Gestaltung

Plan-Nr.	Index	Maßstab	Bearb.	Datum
308		1:100	MH	08.11.2022

BSR_Rückansicht SO + linke Seitenansicht NO Gestaltung

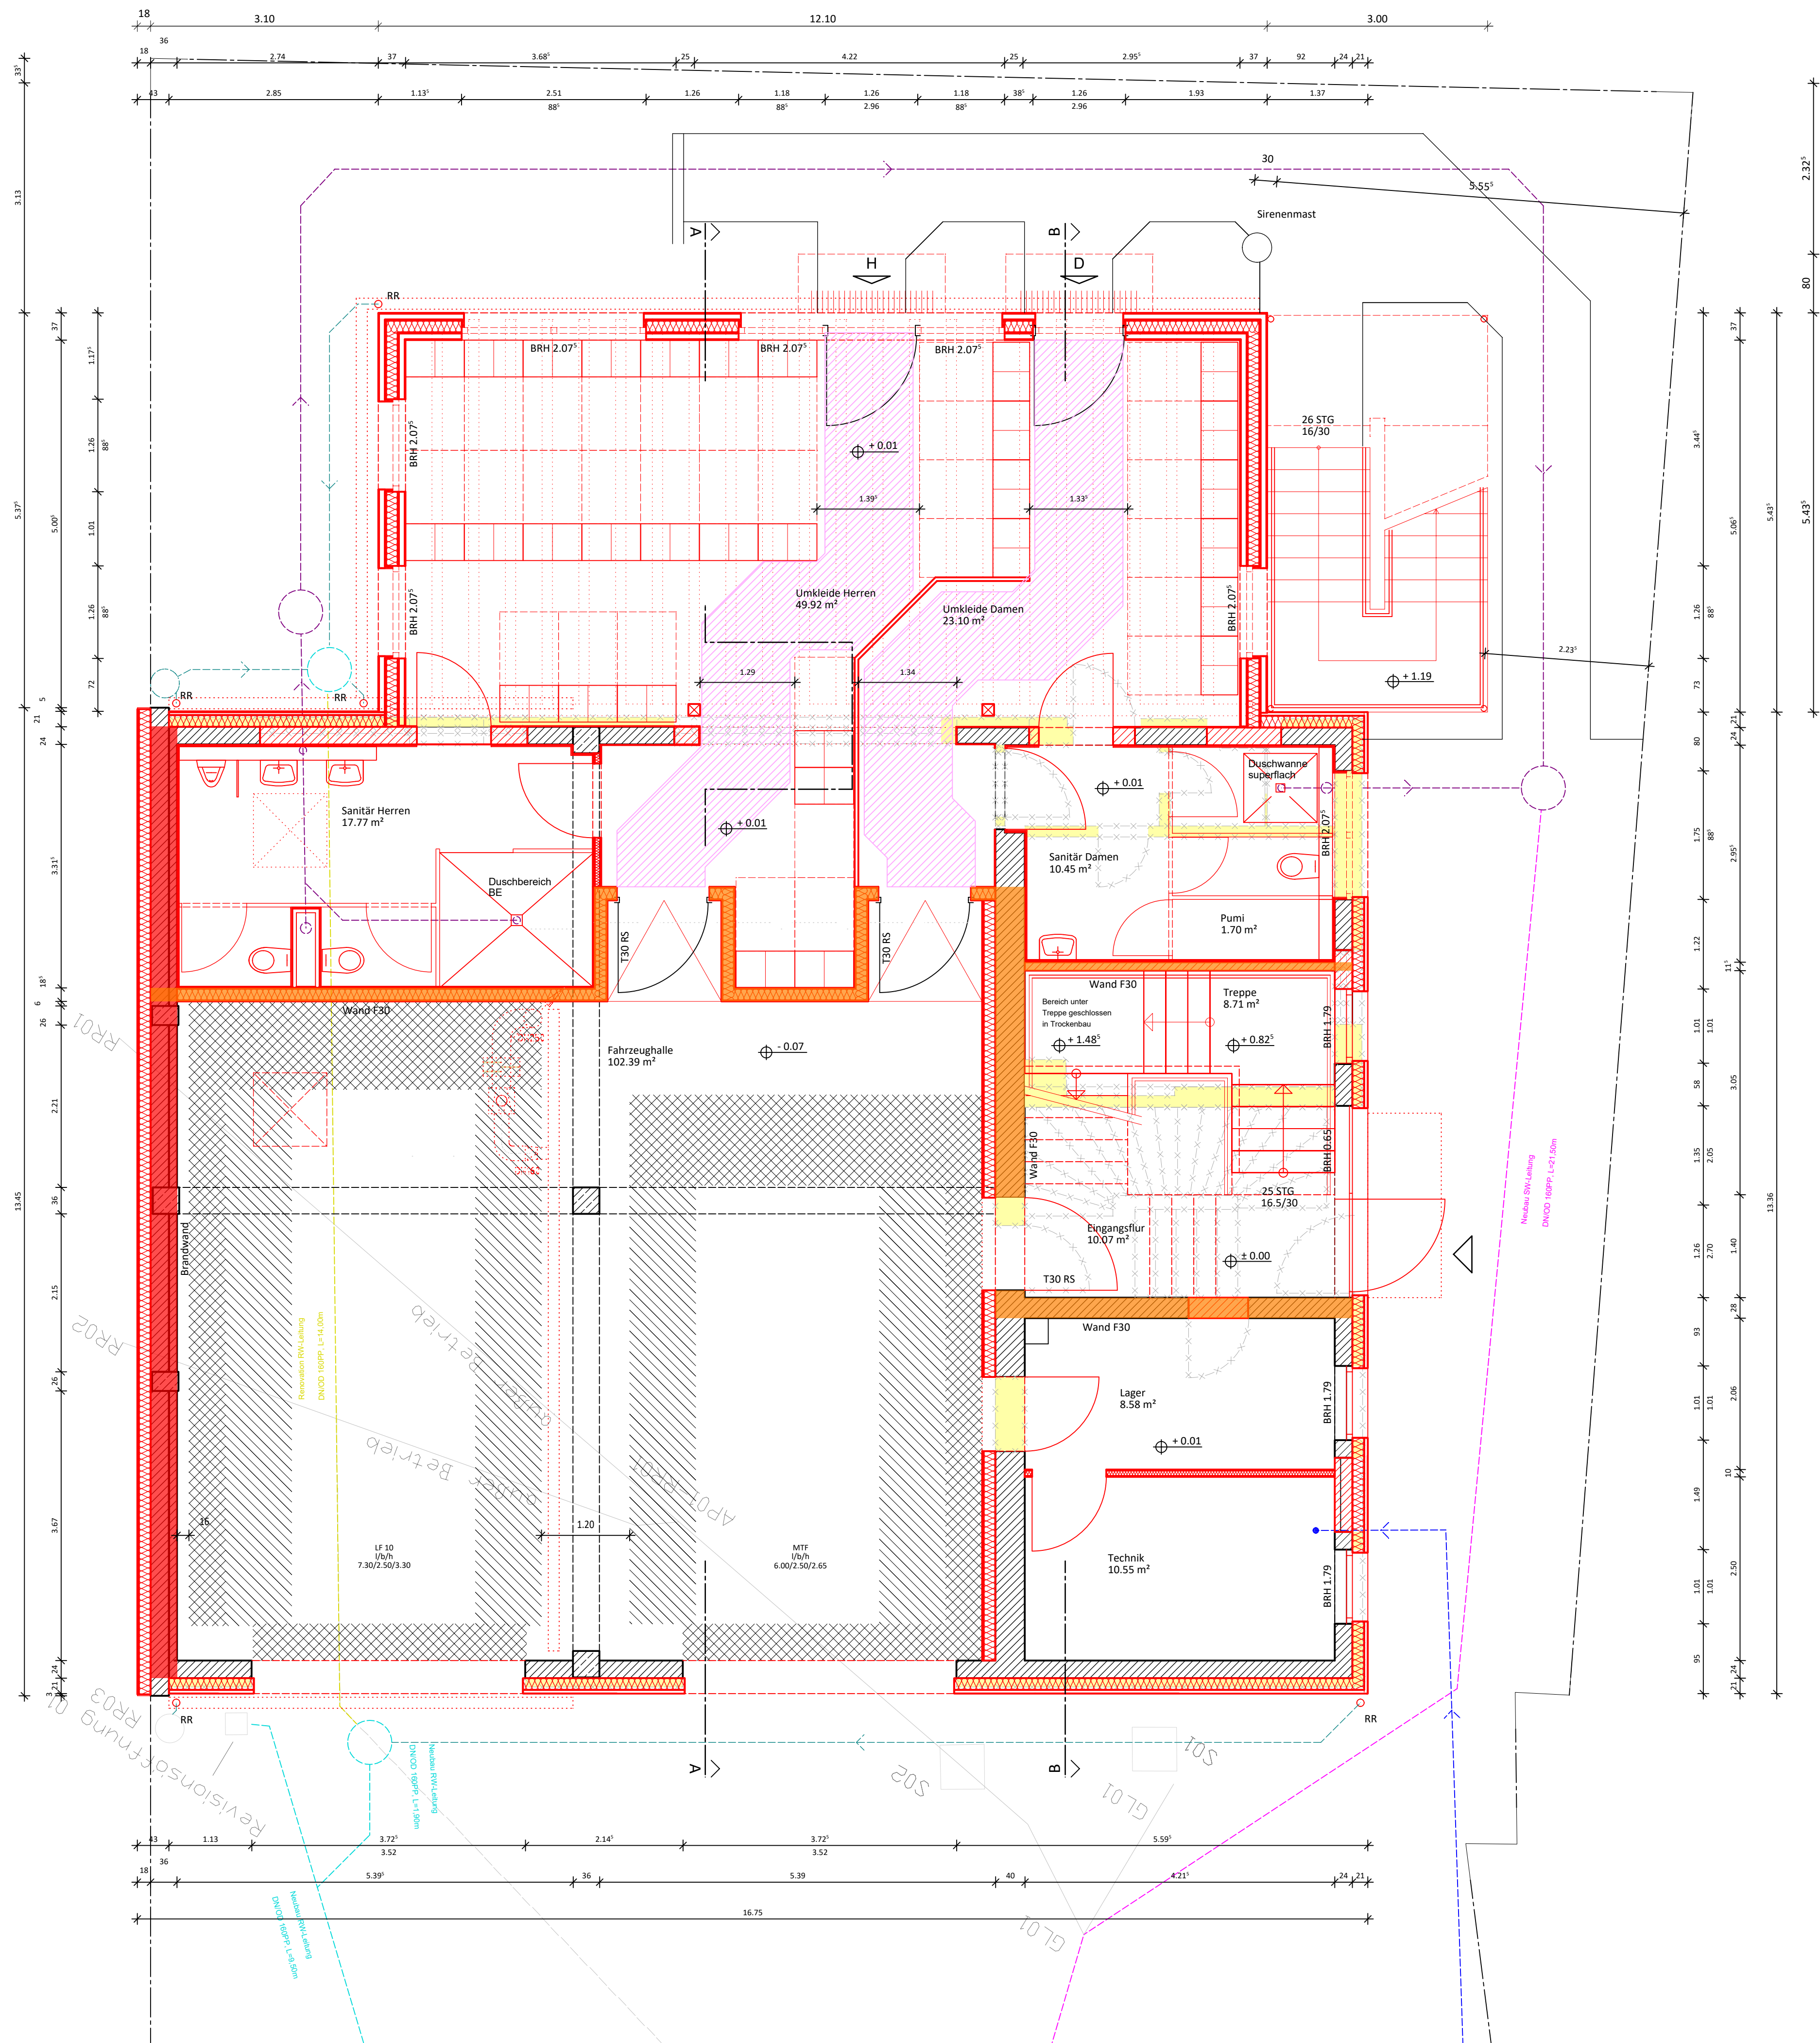

- Bestand
- Abriss
- Neubau
- Raumabschluss feuerhemmend (F30)
- Brandwand
- T30 Feuerwiderstandsklasse der Tür
- RS rauchdicht + selbstschließend
- DSS dichtschließend mit Obertürschließer
- Alarmweg B=1,20m
- Neubau SW-Leitung (Angabe IG SMS)
- Neubau SW-Leitung (Ergänzung CAI)
- Renovation RW-Leitung (Angabe IG SMS)
- Neubau RW-Leitung (Angabe IG SMS)
- Neubau RW-Leitung (Ergänzung CAI)
- Bestand TW-Leitung (Angabe SBB)



Bauvorhaben /BSR

Errichtung Anbau und Aufstockung

Feuerwehrgerätehaus Roisdorf

Siegesstraße 2

53332 Roisdorf

Bauherr

Stadt Bornheim

Frau Andrea Hartmann-Brune, Abt. 6.2

Rathausstraße 2

53332 Bornheim

Fon

Mail

www.bornheim.de

Architekt

CONCAVIS

ARCHITEKTEN

INGENIEURE

Tobias Kriele

Dipl.-Ing. Architekt AKNW

Servatiusweg 19-23

53332 Bornheim

Fon 02222 / 99669 -0

Mail info@concavis.de

Plan

Ausführungsplanung

Vorabzugsplan

Grundriss EG

Plan-Nr.

Index

Maßstab

Bearb.

Datum

501

1:50


MH

07.12.2022

BSR_Grundriss EG

H/B = 594 / 841 (0.50m²)

Allplan 2018

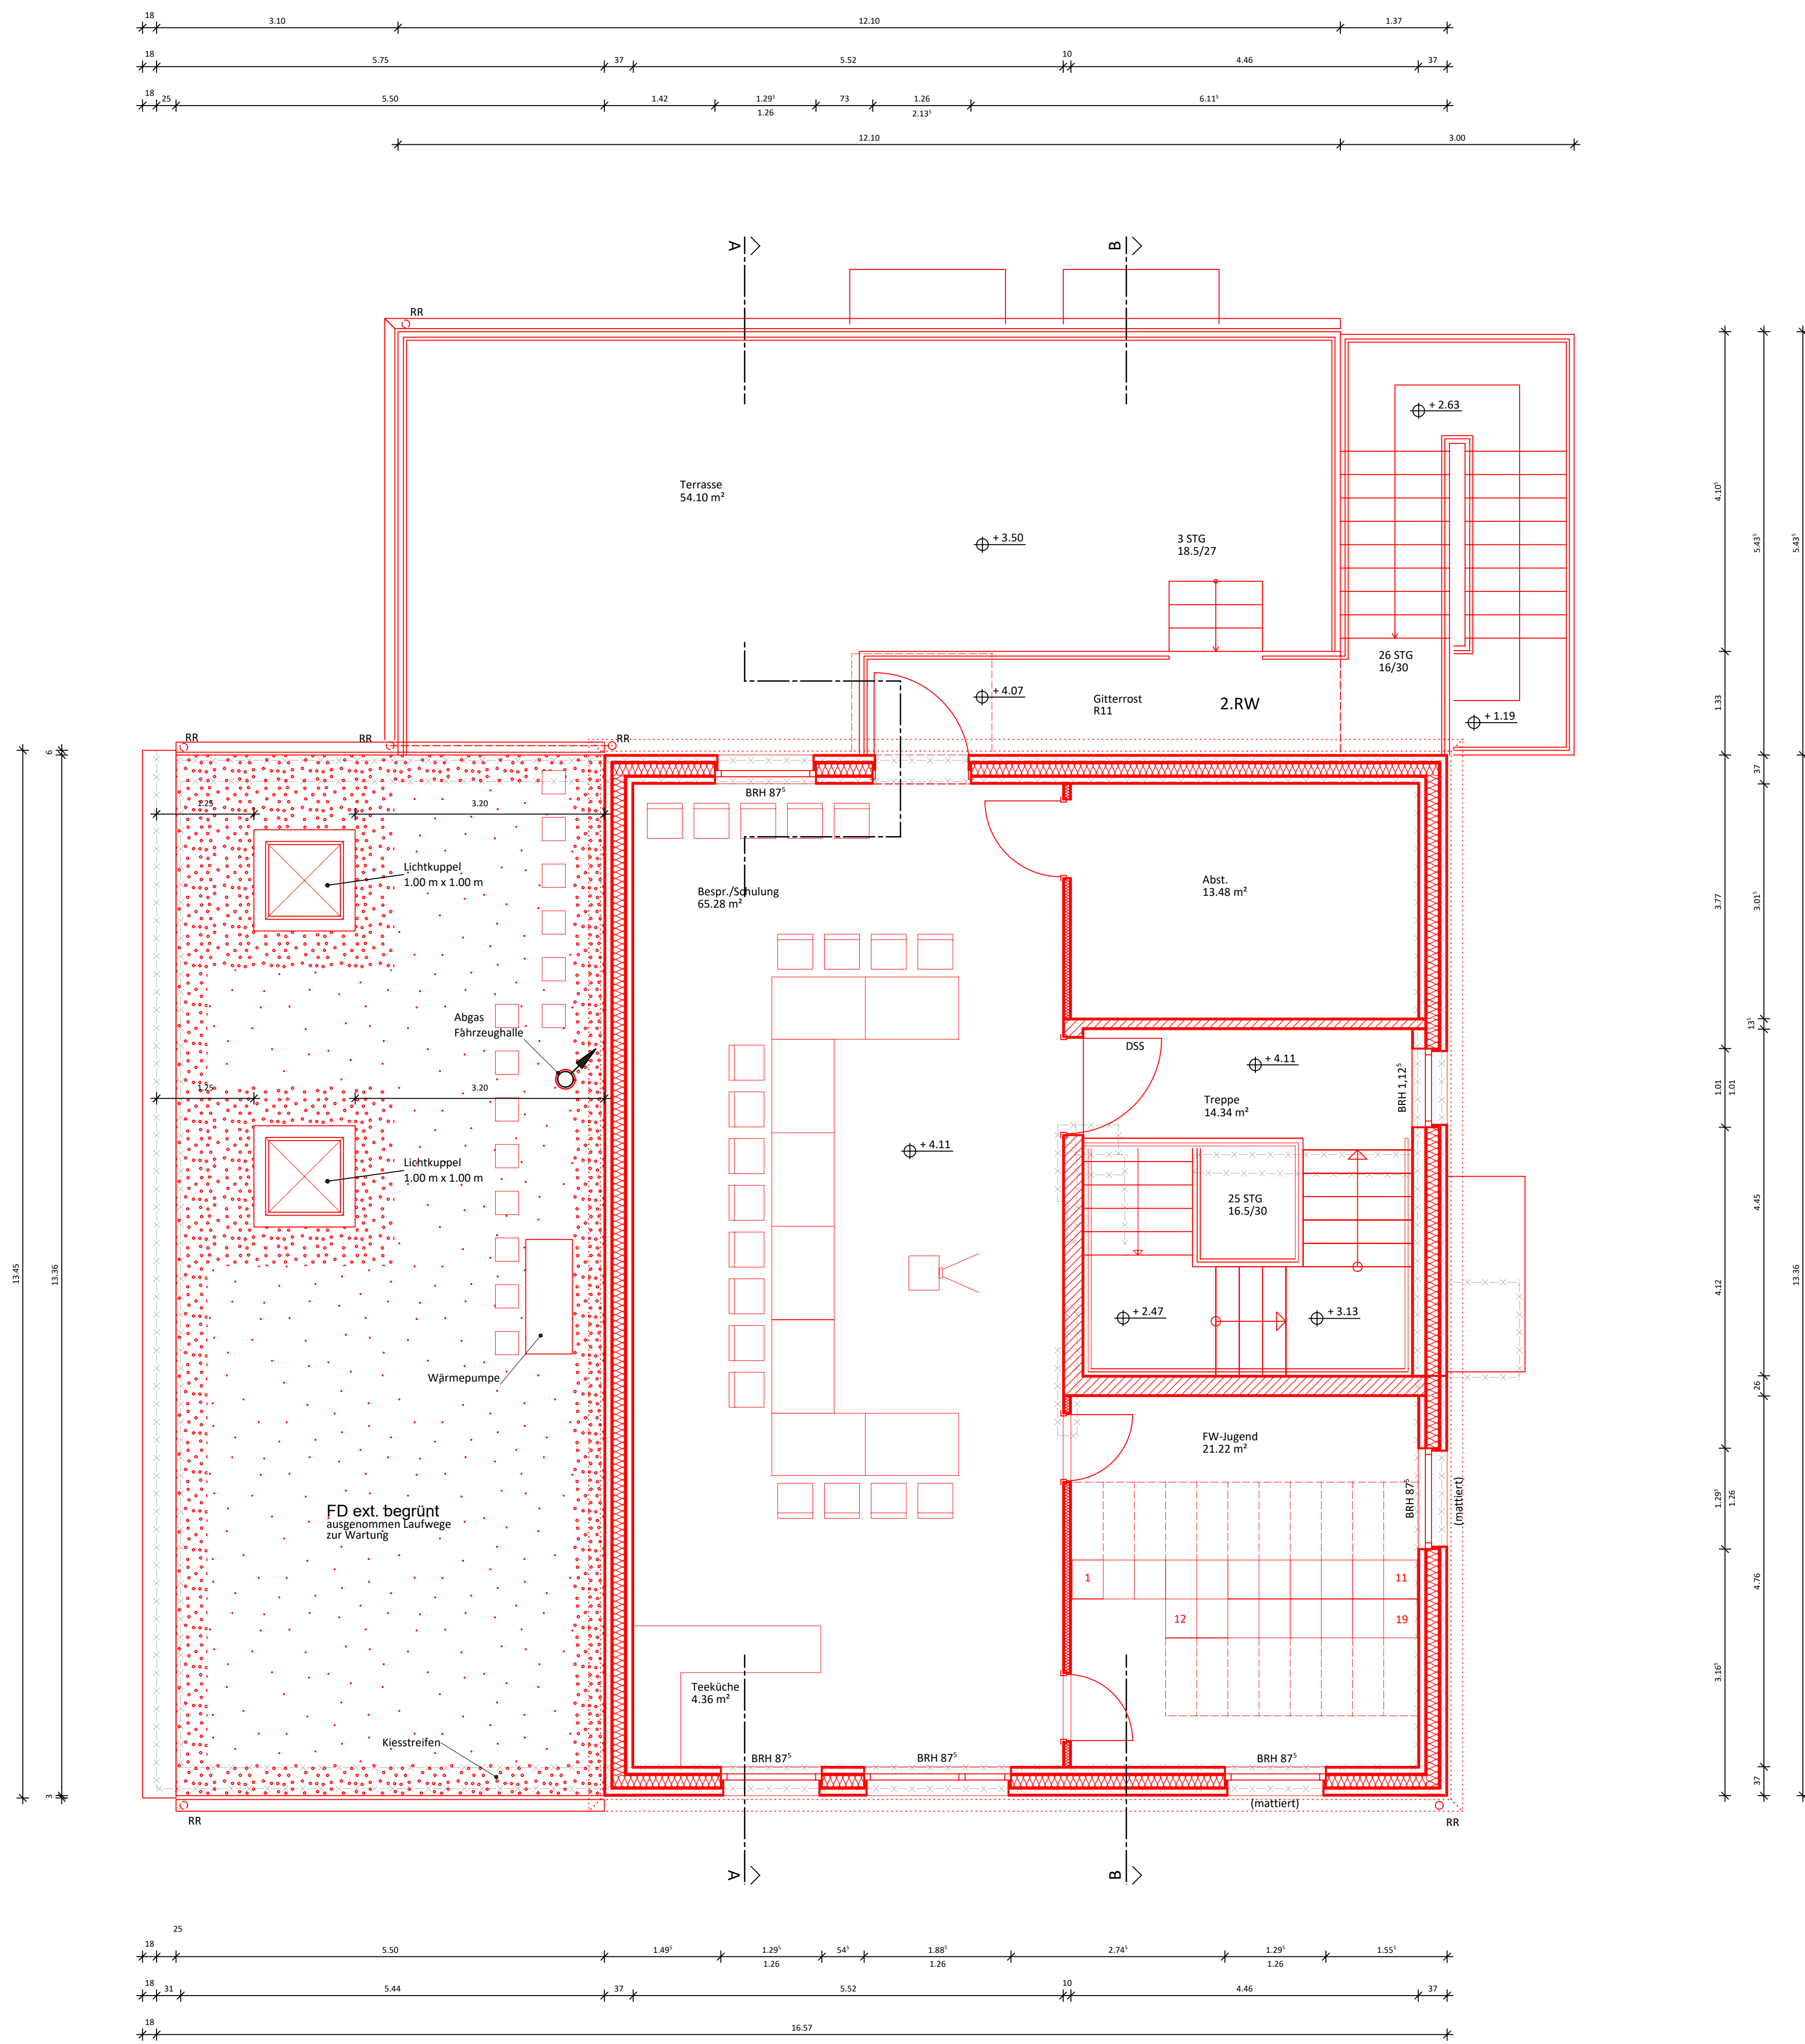

Bauvorhaben /BSR

Errichtung Anbau und Aufstockung
Feuerwehrgerätehaus Roisdorf

Siegesstraße 2
53332 Roisdorf

Bauherr

Stadt Bornheim
Frau Andrea Hartmann-Brune, Abt. 6.2
Rathausstraße 2
53332 Bornheim

Fon
Mail
www.bornheim.de

Architekt

CONCAVIS
ARCHITEKTEN
INGENIEURE

Tobias Kriele
Dipl.-Ing. Architekt AKNW

Servatiusweg 19-23
53332 Bornheim
Fon 02222 / 99669 - 0
Mail info@concavis.de


Plan

Ausführungsplanung
Vorabzugsplan

Grundriss OG

Plan-Nr.	Index	Maßstab	Bearb.	Datum
502		1:50	MH	06.12.2022

BSR_Grundriss OG

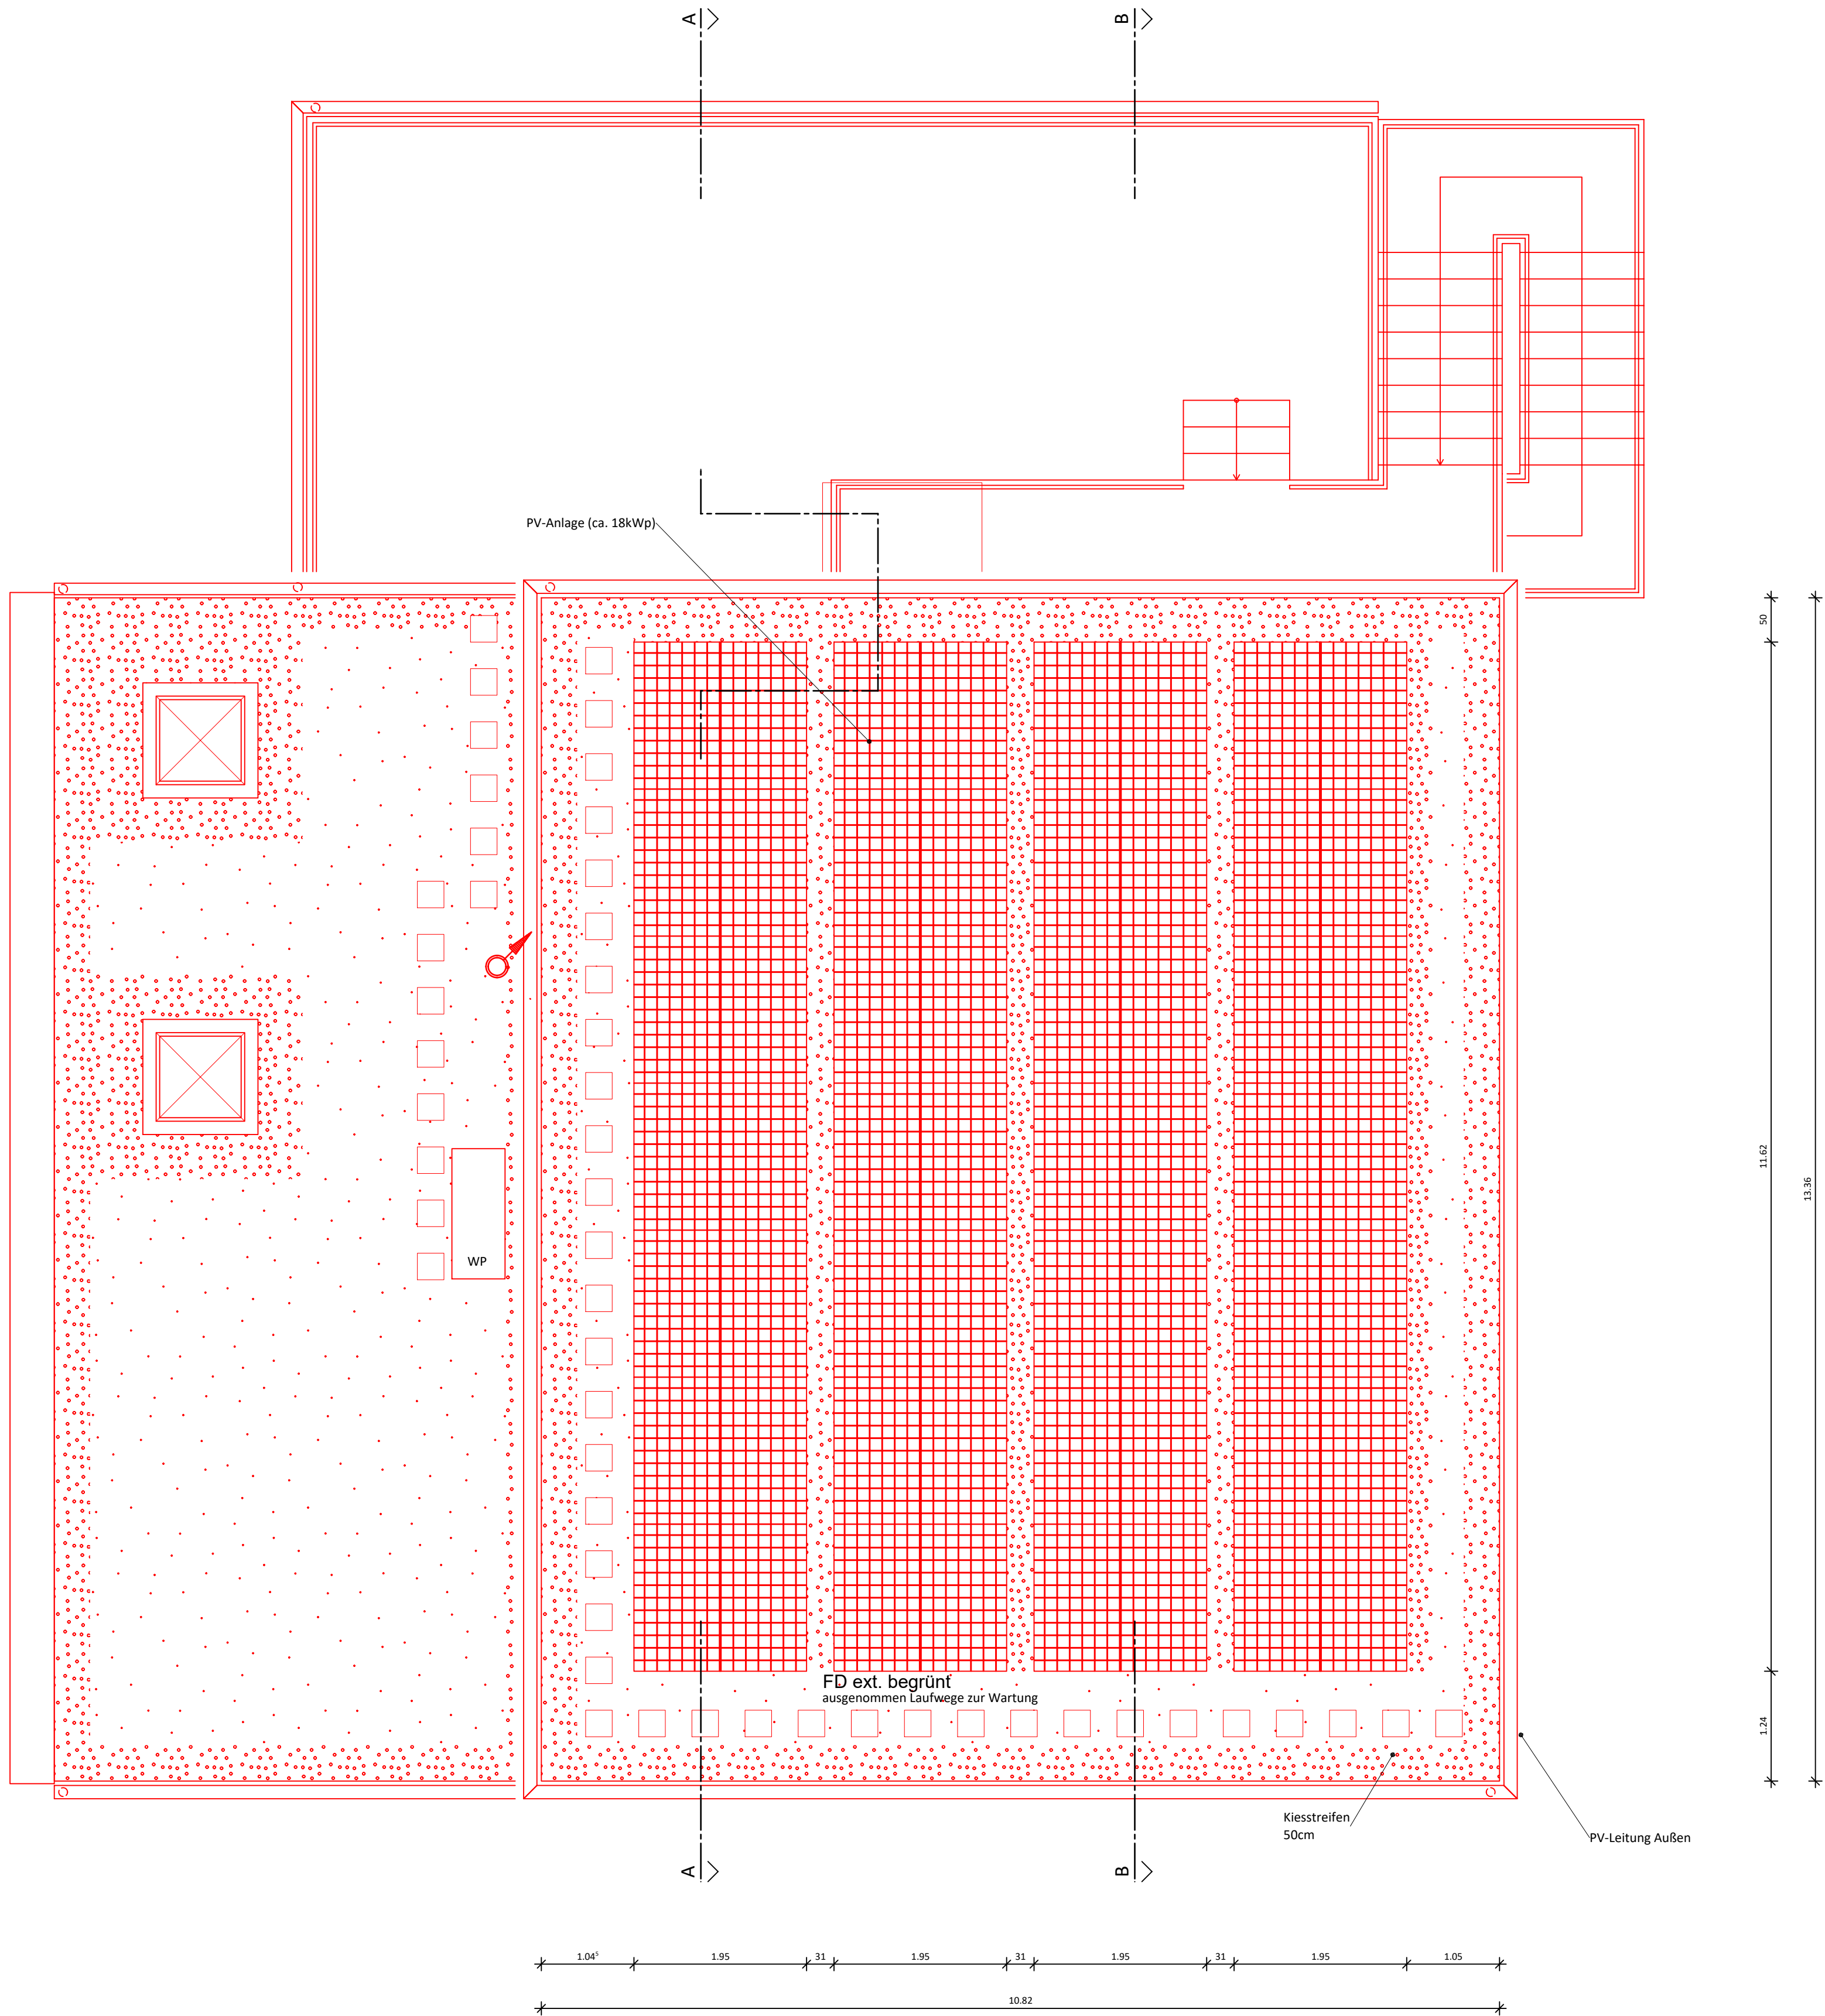

Bauvorhaben /BSR

Errichtung Anbau und Aufstockung
Feuerwehrgerätehaus Roisdorf

Siegesstraße 2
53332 Roisdorf

Bauherr

Stadt Bornheim
Frau Andrea Hartmann-Brune, Abt. 6.2
Rathausstraße 2
53332 Bornheim

Fon
Mail
www.bornheim.de

Architekt

CONCAVIS
ARCHITEKTEN
INGENIEURE
Tobias Kriele
Dipl.-Ing. Architekt AKNW

Servatiusweg 19-23
53332 Bornheim

Fon 02222 / 99669 - 0
Mail info@concavis.de

Plan

Ausführungsplanung
Dachaufsicht

Vorabzugsplan

Plan-Nr. 503	Index	Maßstab 1:50	Bearb. MH	Datum 06.12.2022
-----------------	-------	-----------------	--------------	---------------------

BSR_Dachaufsicht

H/B = 297 / 420 (0.12m²)

H/B = 594 / 841 (0.50m²)


Allplan 2018

- Bestand
- Abriss
- Neubau
- Raumabschluss feuerhemmend (F30)
- Brandwand
- T30

Feuerwiderstandsklasse der Tür
- RS

rauchdicht + selbstschließend
- DSS

dichtschließend mit Obentürschließer

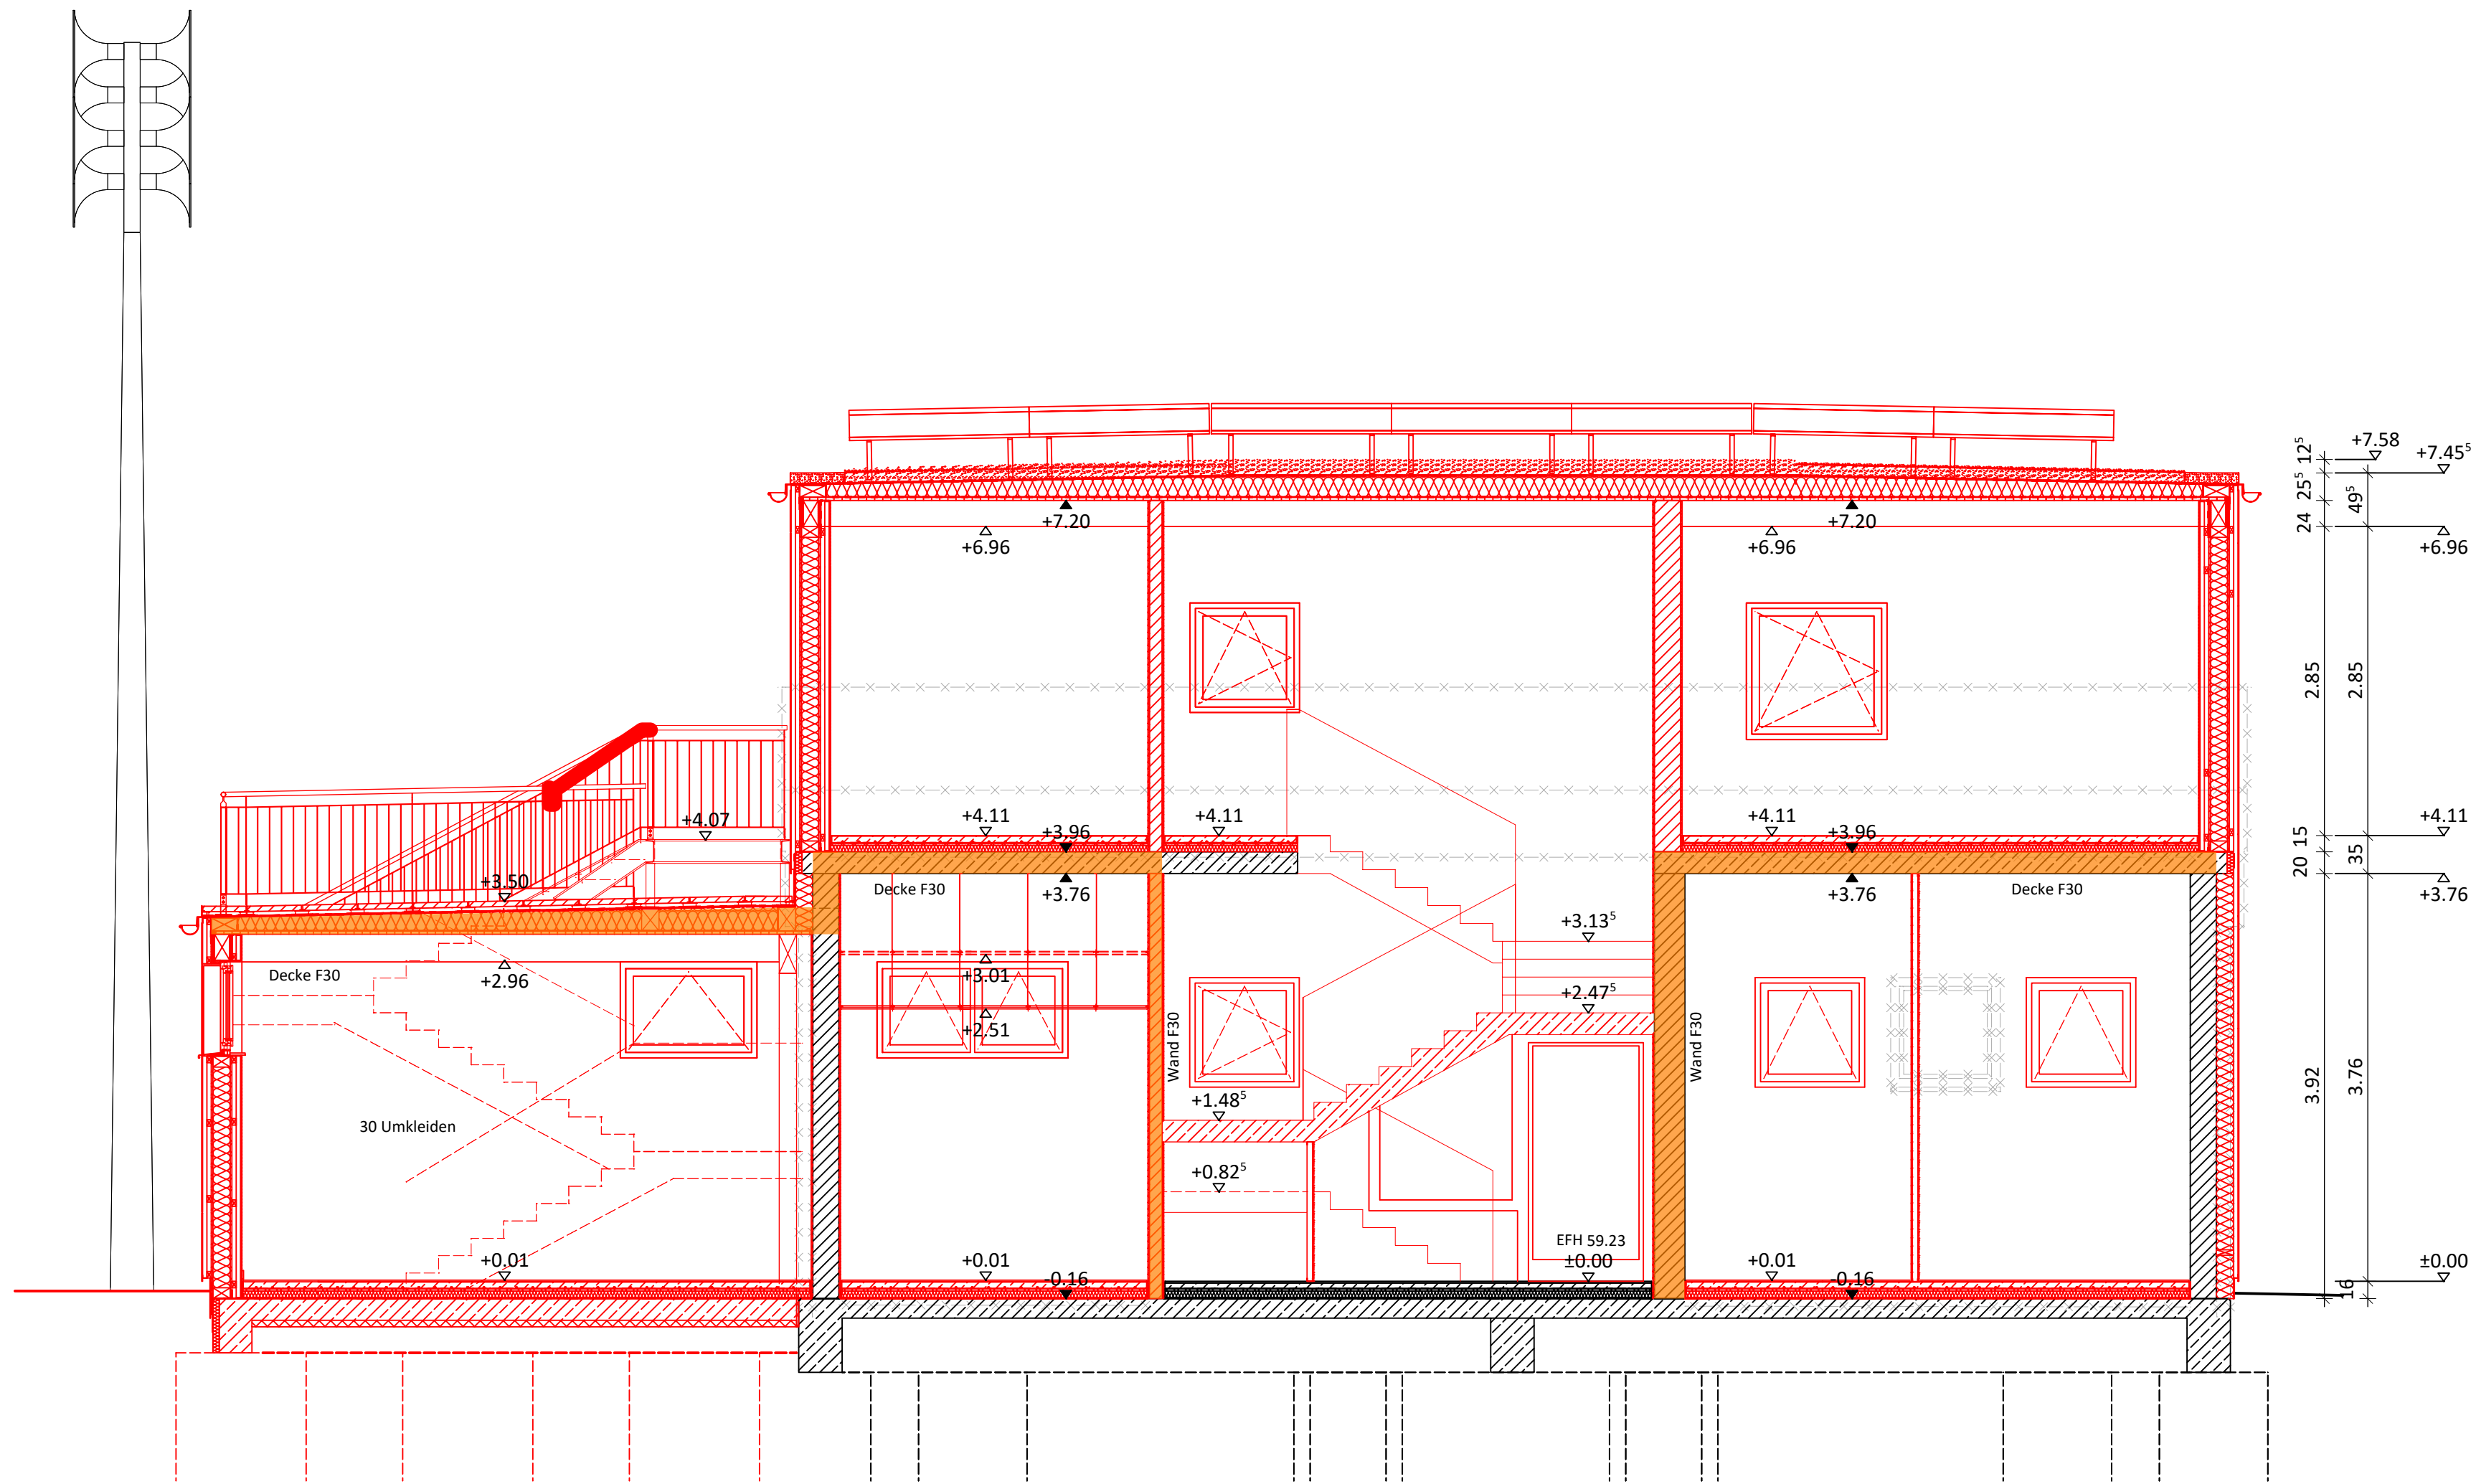

Bauvorhaben /BSR

Errichtung Anbau und Aufstockung

Feuerwehrgerätehaus Roisdorf

Siegesstraße 2

53332 Roisdorf

Bauherr

Stadt Bornheim

Frau Andrea Hartmann-Brune, Abt. 6.2

Rathausstraße 2

53332 Bornheim

Fon

Mail

www.bornheim.de

Architekt

CONCAVIS

ARCHITEKTEN

INGENIEURE

Tobias Kriele

Dipl.-Ing. Architekt AKNW

Servatiusweg 19-23

53332 Bornheim

Fon 02222 / 99669 - 0

Mail info@concavis.de

Plan

Ausführungsplanung

Vorabzugsplan

Schnitt B-B

Plan-Nr.

505

Index

Maßstab

1:50

Bearb.

MH

Datum

07.12.2022

BSR_Schnitt B-B

H/B = 420 / 594 (0.25m²)

Allplan 2018