


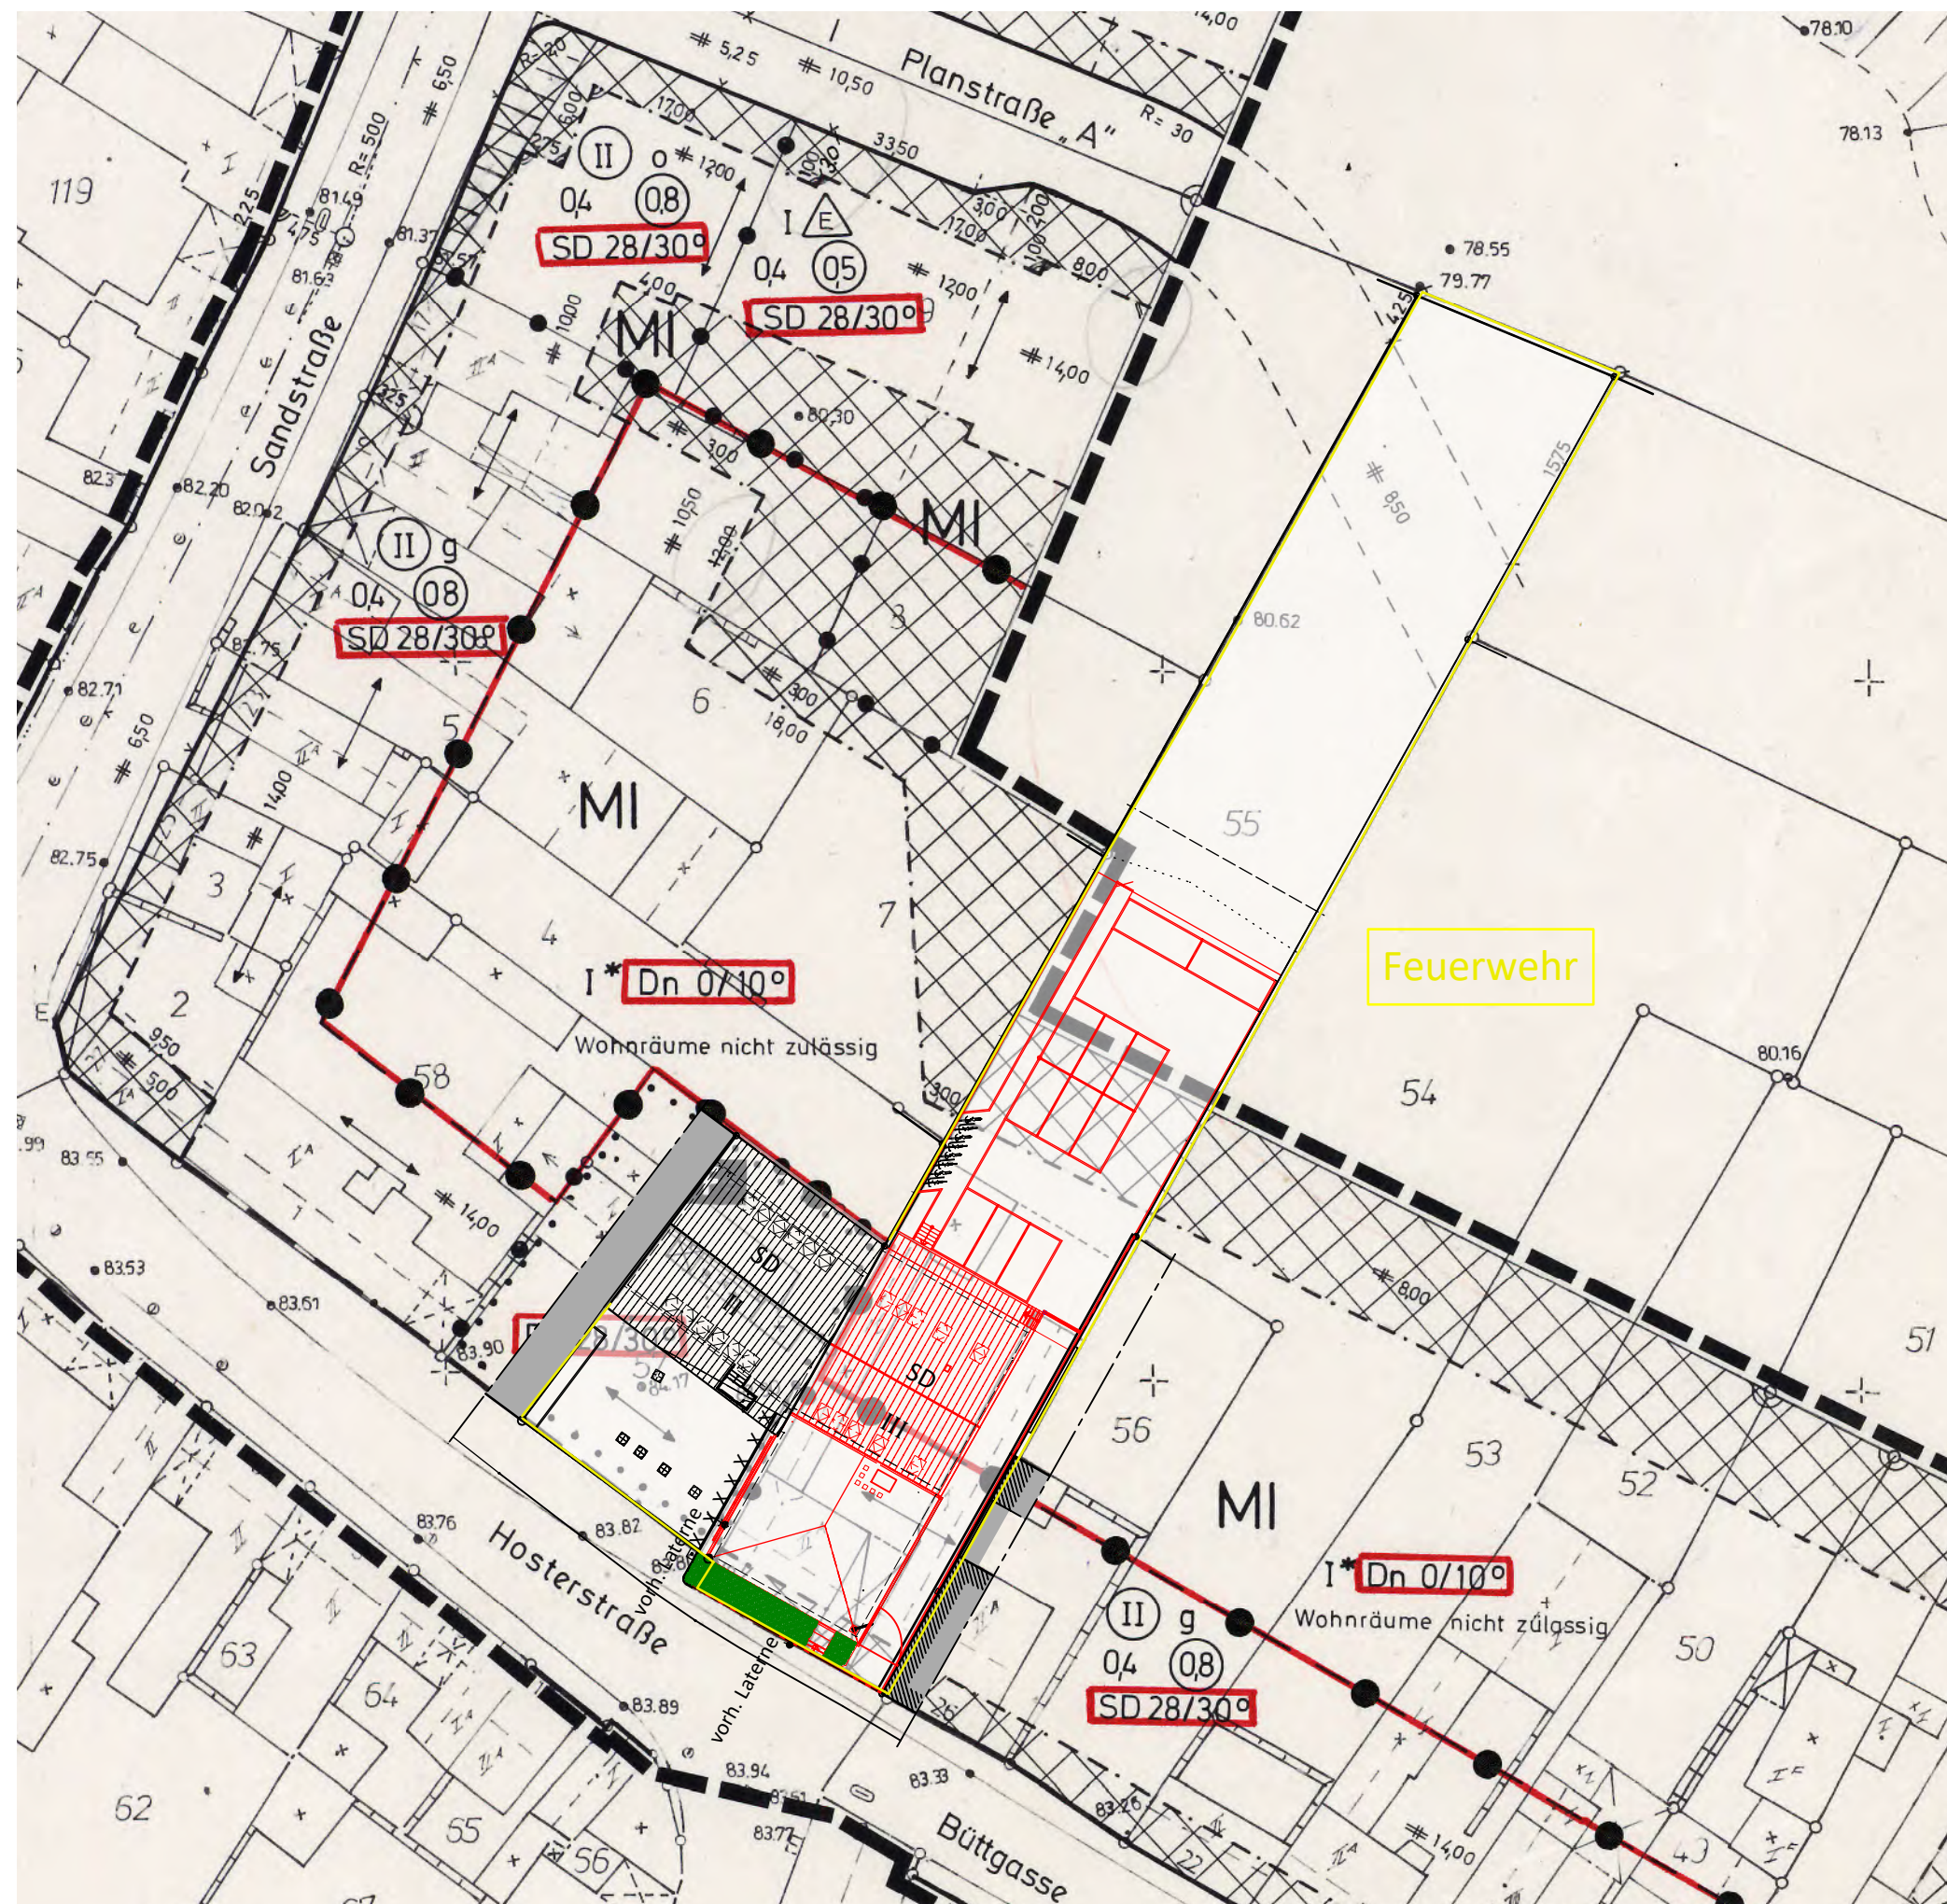

Bauvorhaben / BHW 026 FWGH Waldorf BSBP II

Umbau + Erweiterung mit Parkplatz
Feuerwehrgerätehaus Waldorf

Hostertstraße 5
53332 Waldorf

Bauherr

Stadt Bornheim
Frau Hartmann-Brune, Abt. 6.2

Rathausstraße 2
53332 Bornheim

Fon
Mail
www.bornheim.de

Architekt

CONCAVIS
ARCHITEKTEN
INGENIEURE

Servatiusweg 19-23
53332 Bornheim

Tobias Kriele
Dipl.-Ing. Architekt AKNW

Fon 02222 / 99669 - 0
Mail info@concavis.de


Plan

Entwurfsplanung
Lageplan

Plan-Nr.	Index	Maßstab	Bearb.	Datum
300	B	1:500	IY,MM	27.10.2023

BHW_Plan 300 Entwurf Lageplan


H/B = 297 / 420 (0.12m²)

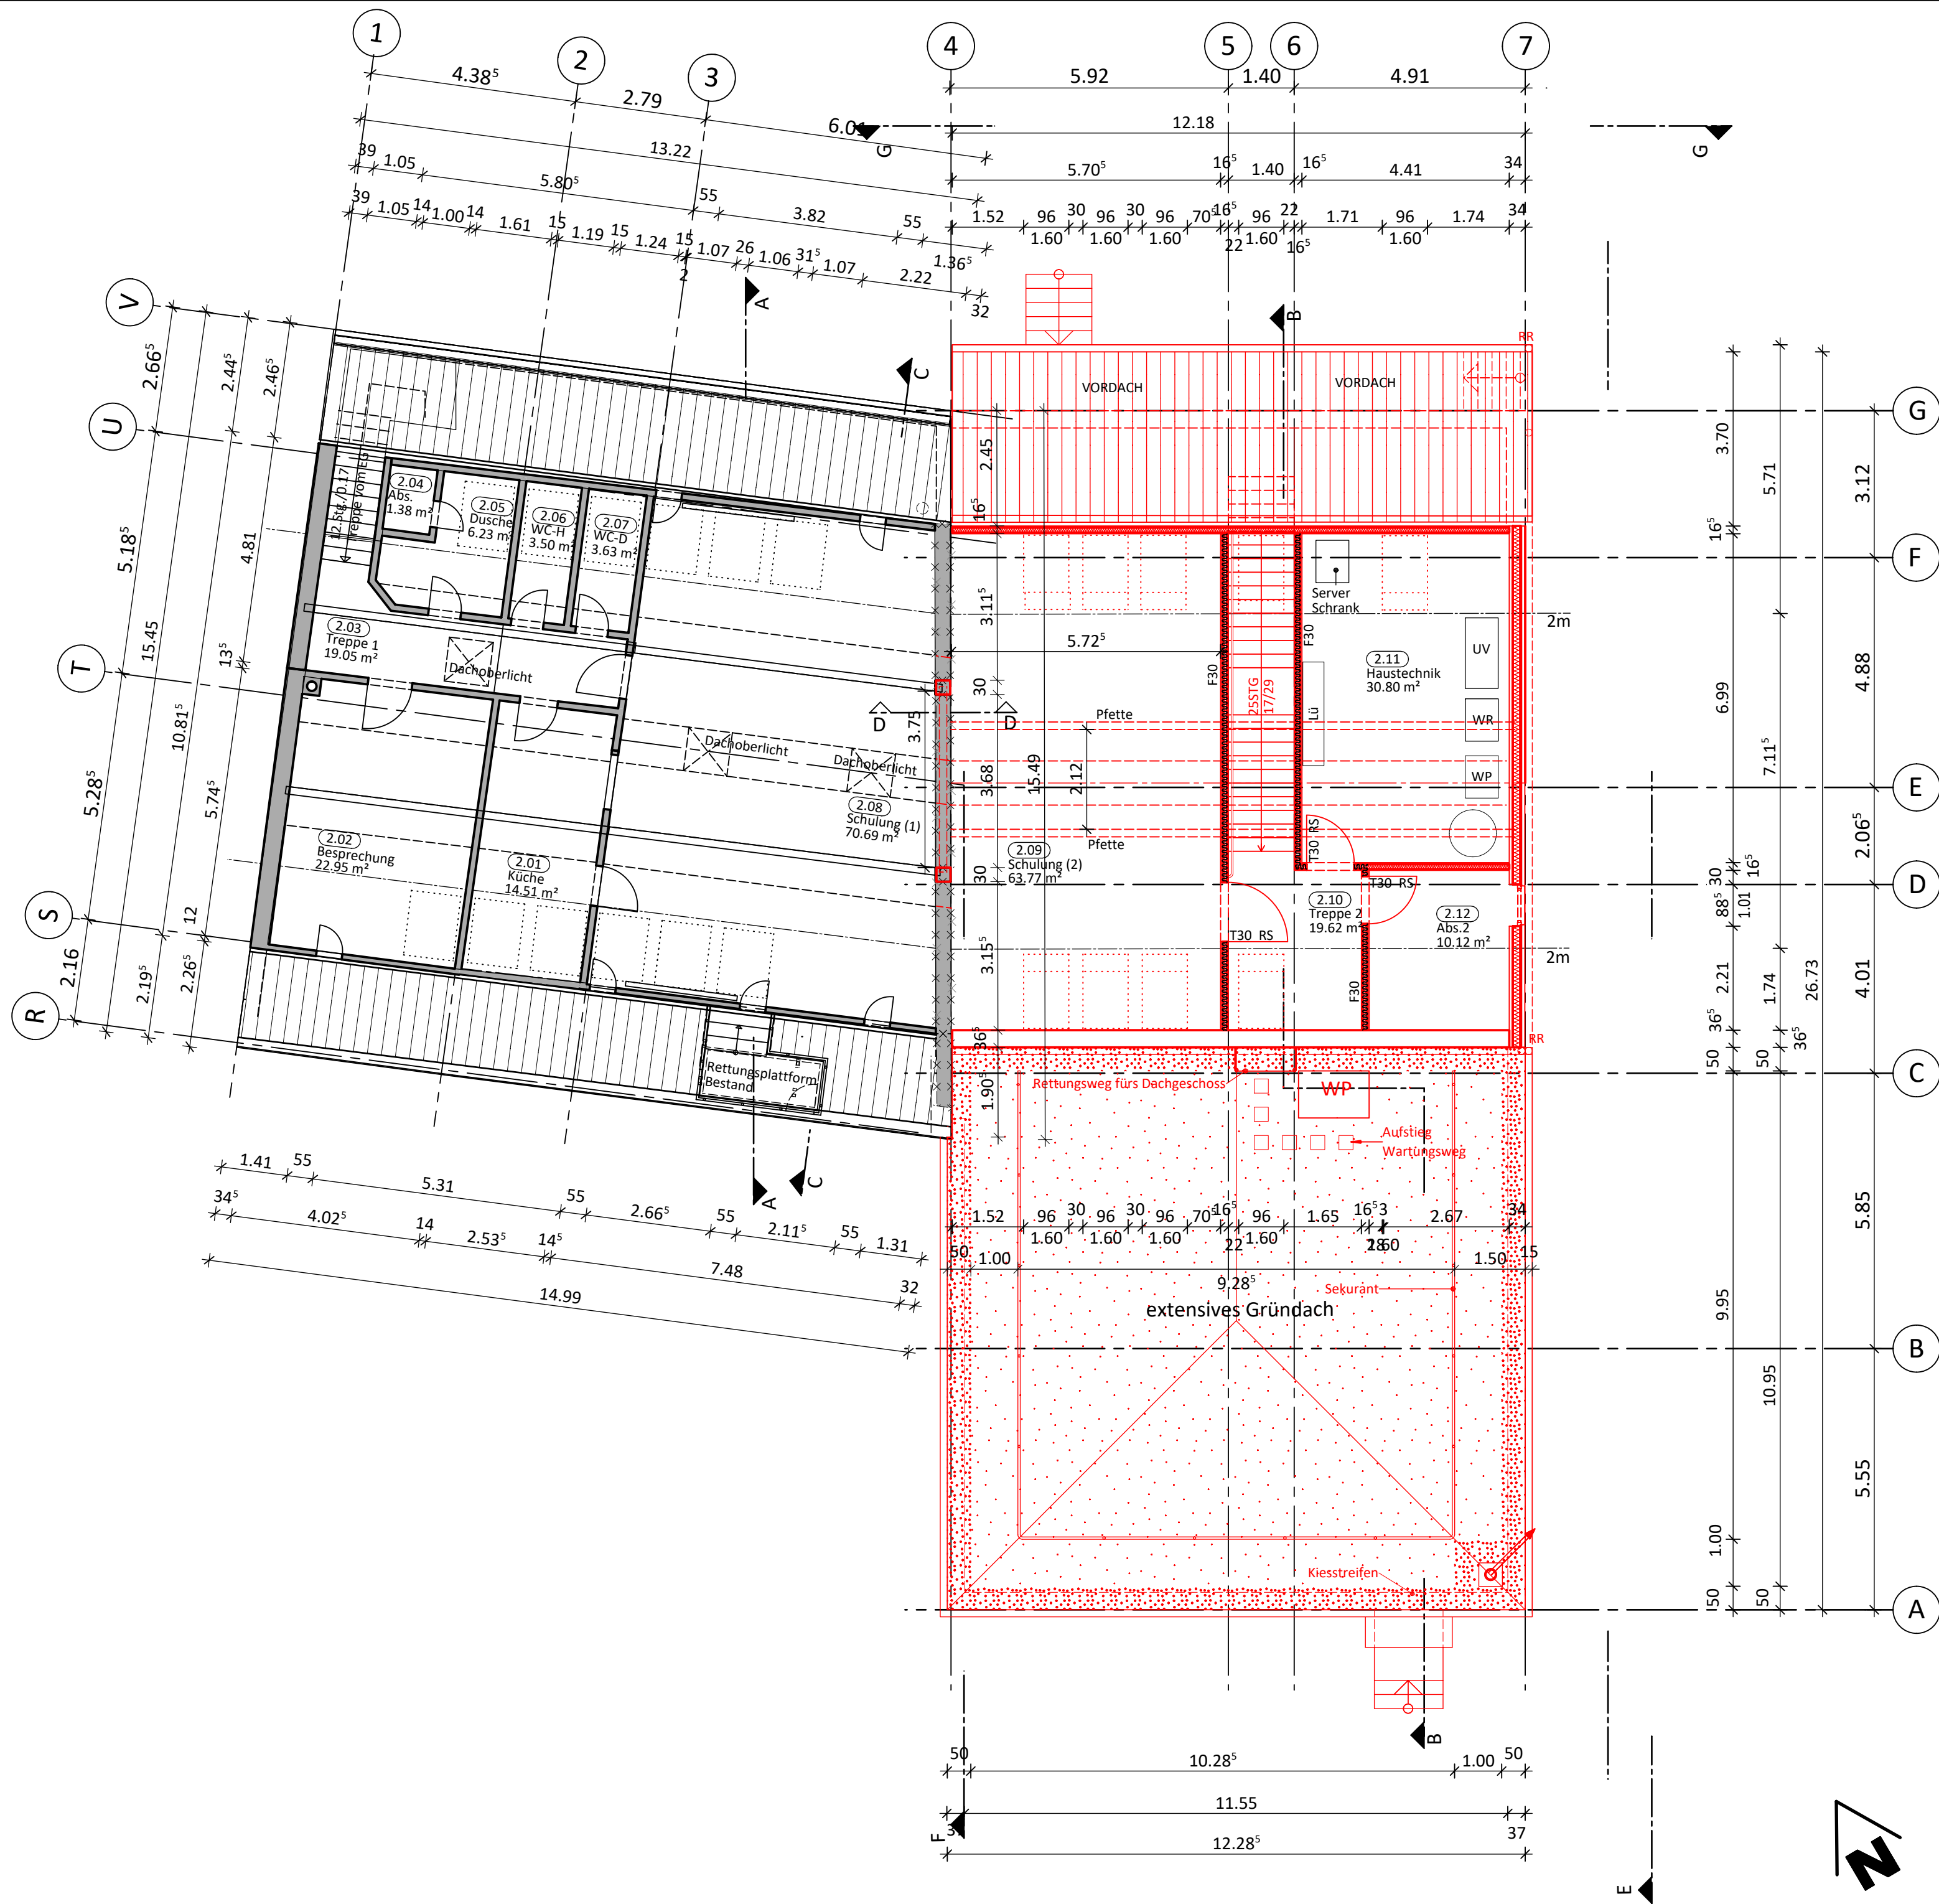

Bauvorhaben / BHW 026 FWGH Waldorf BSBP II				
Umbau + Erweiterung mit Parkplatz				
Feuerwehrgerätehaus Waldorf				
Hostertstraße 5				
53332 Waldorf				
Bauherr				
Stadt Bornheim				
Frau Hartmann-Brune, Abt. 6.2				
Rathausstraße 2			Fon	
53332 Bornheim			Mail	
			www.bornheim.de	
Architekt				
CONCAVIS			Servatiusweg 19-23	
ARCHITEKTEN			53332 Bornheim	
INGENIEURE				
Tobias Kriele			Fon 02222 / 99669 - 0	
Dipl.-Ing. Architekt AKNW			Mail info@concavis.de	
Plan				
Entwurfsplanung				
Grundriss DG				
Plan-Nr.	Index	Maßstab	Bearb.	Datum
302	B	MM	MM	27.10.2023

BHW_Plan 302 Entwurf Grundriss DG

H/B = 420 / 594 (0.25m²)

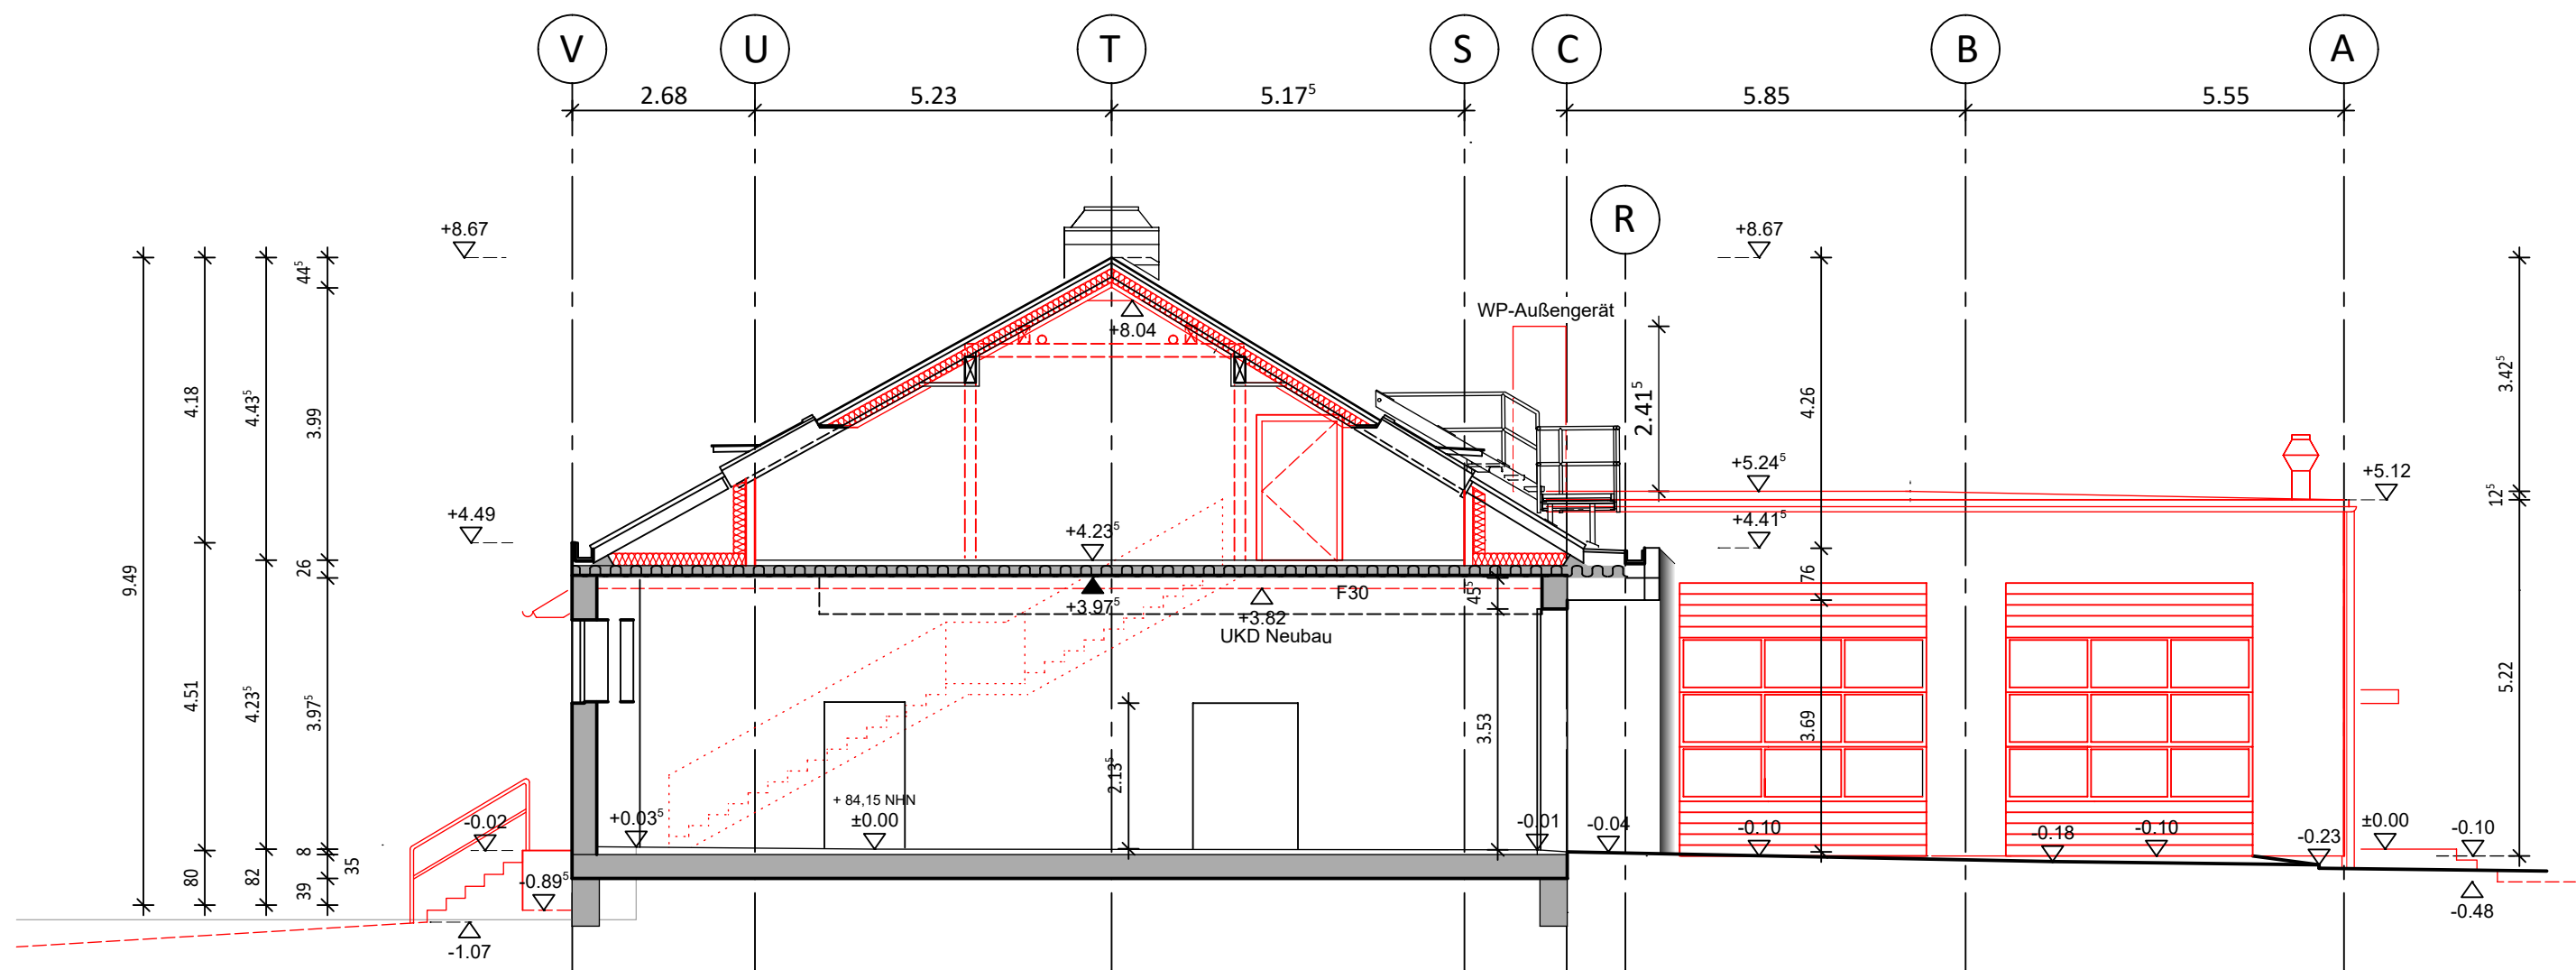

Schnitt A-A

Ansicht Nord-West

Bauvorhaben / BHW 026 FWGH Waldorf BSBP II
Umbau + Erweiterung mit Parkplatz
 Feuerwehrgerätehaus Waldorf

Hostertstraße 5
 53332 Waldorf

Bauherr
Stadt Bornheim
Frau Hartmann-Brune, Abt. 6.2

Rathausstraße 2
 53332 Bornheim
 www.bornheim.de

Architekt
CONCAVIS
 ARCHITEKTEN
 INGENIEURE

Tobias Kriele
 Dipl.-Ing. Architekt AKNW
 Servatiusweg 19-23
 53332 Bornheim

Fon 02222 / 99669 - 0
 Mail info@concavis.de

Plan Entwurfsplanung
Schnitt A-A

Plan-Nr.
304

Index
B

Maßstab
1:100


Bearbeiter
MM

Datum
27.10.2023

BHW_Plan 304 Entwurf Schnitt A-A

H/B = 297 / 420 (0.12m²)

Allplan 2018

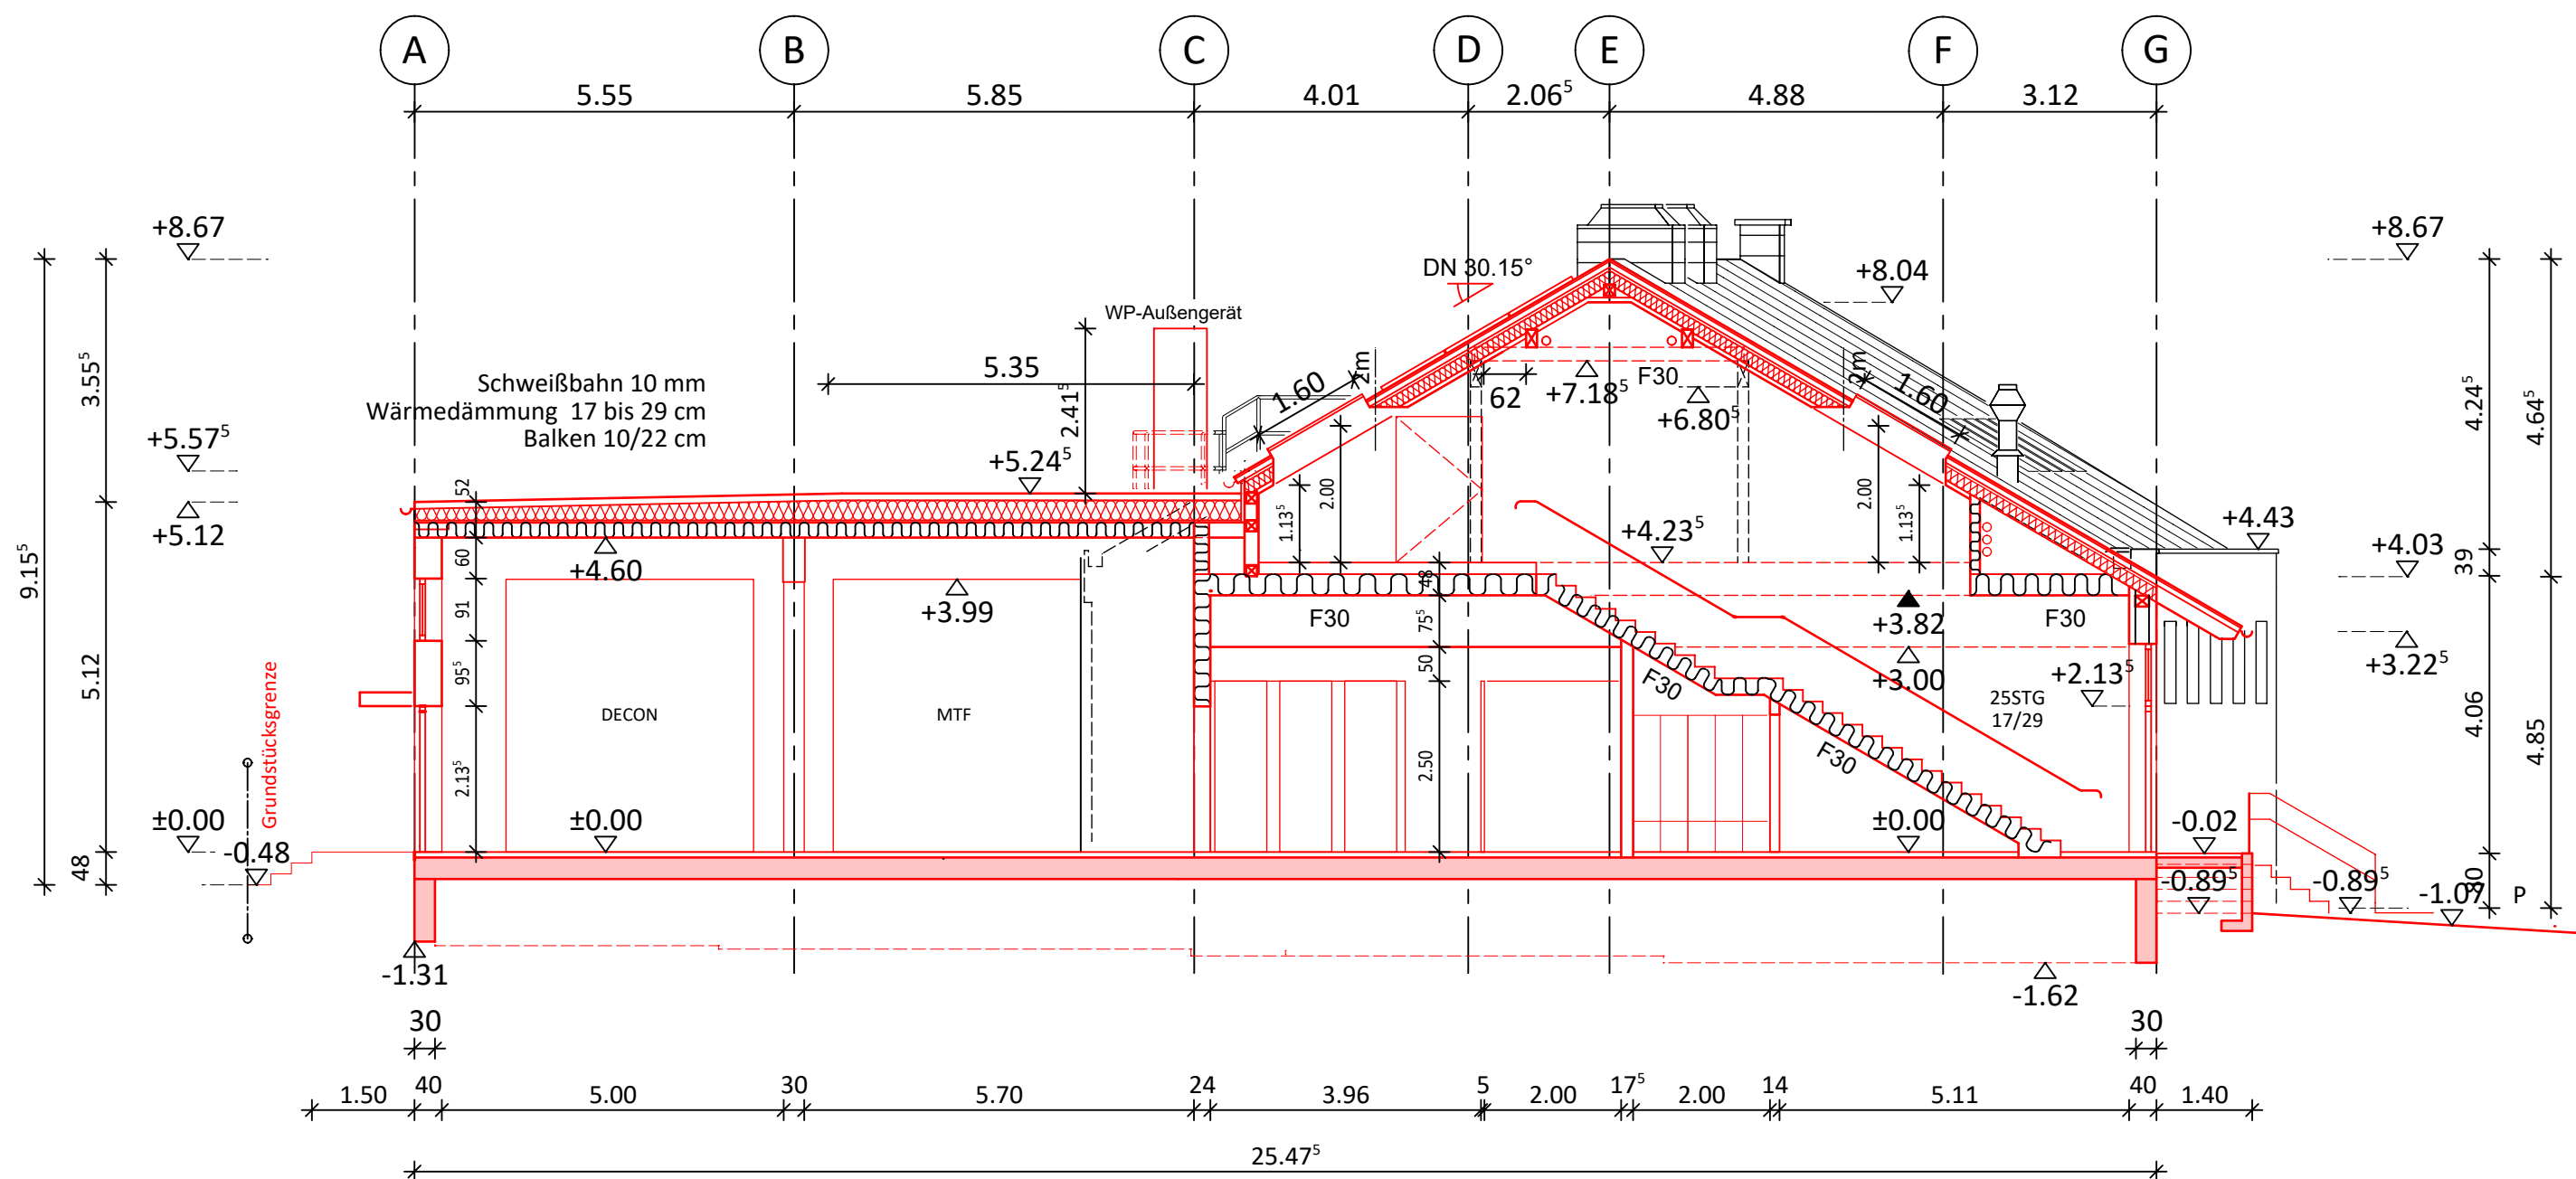


Schnitt B-B

Bauvorhaben / BHW 026 FWGH Waldorf BSBP II Umbau + Erweiterung mit Parkplatz Feuerwehrgerätehaus Waldorf Hostertstraße 5 53332 Waldorf			Bauherr Stadt Bornheim Frau Hartmann-Brune, Abt. 6.2 Rathausstraße 2 53332 Bornheim www.bornheim.de			Architekt CONCAVIS ARCHITEKTEN INGENIEURE Tobias Kriele Dipl.-Ing. Architekt AKNW Servatiusweg 19-23 53332 Bornheim Fon 02222 / 99669 - 0 Mail info@concavis.de		
Plan Entwurfsplanung Schnitt B-B								
Plan-Nr. 305	Index B	Maßstab 1:100	Bearbeiter MM	Datum 27.10.2023				

BHW_Plan 305 Entwurf Schnitt B-B


H/B = 297 / 420 (0.12m²)

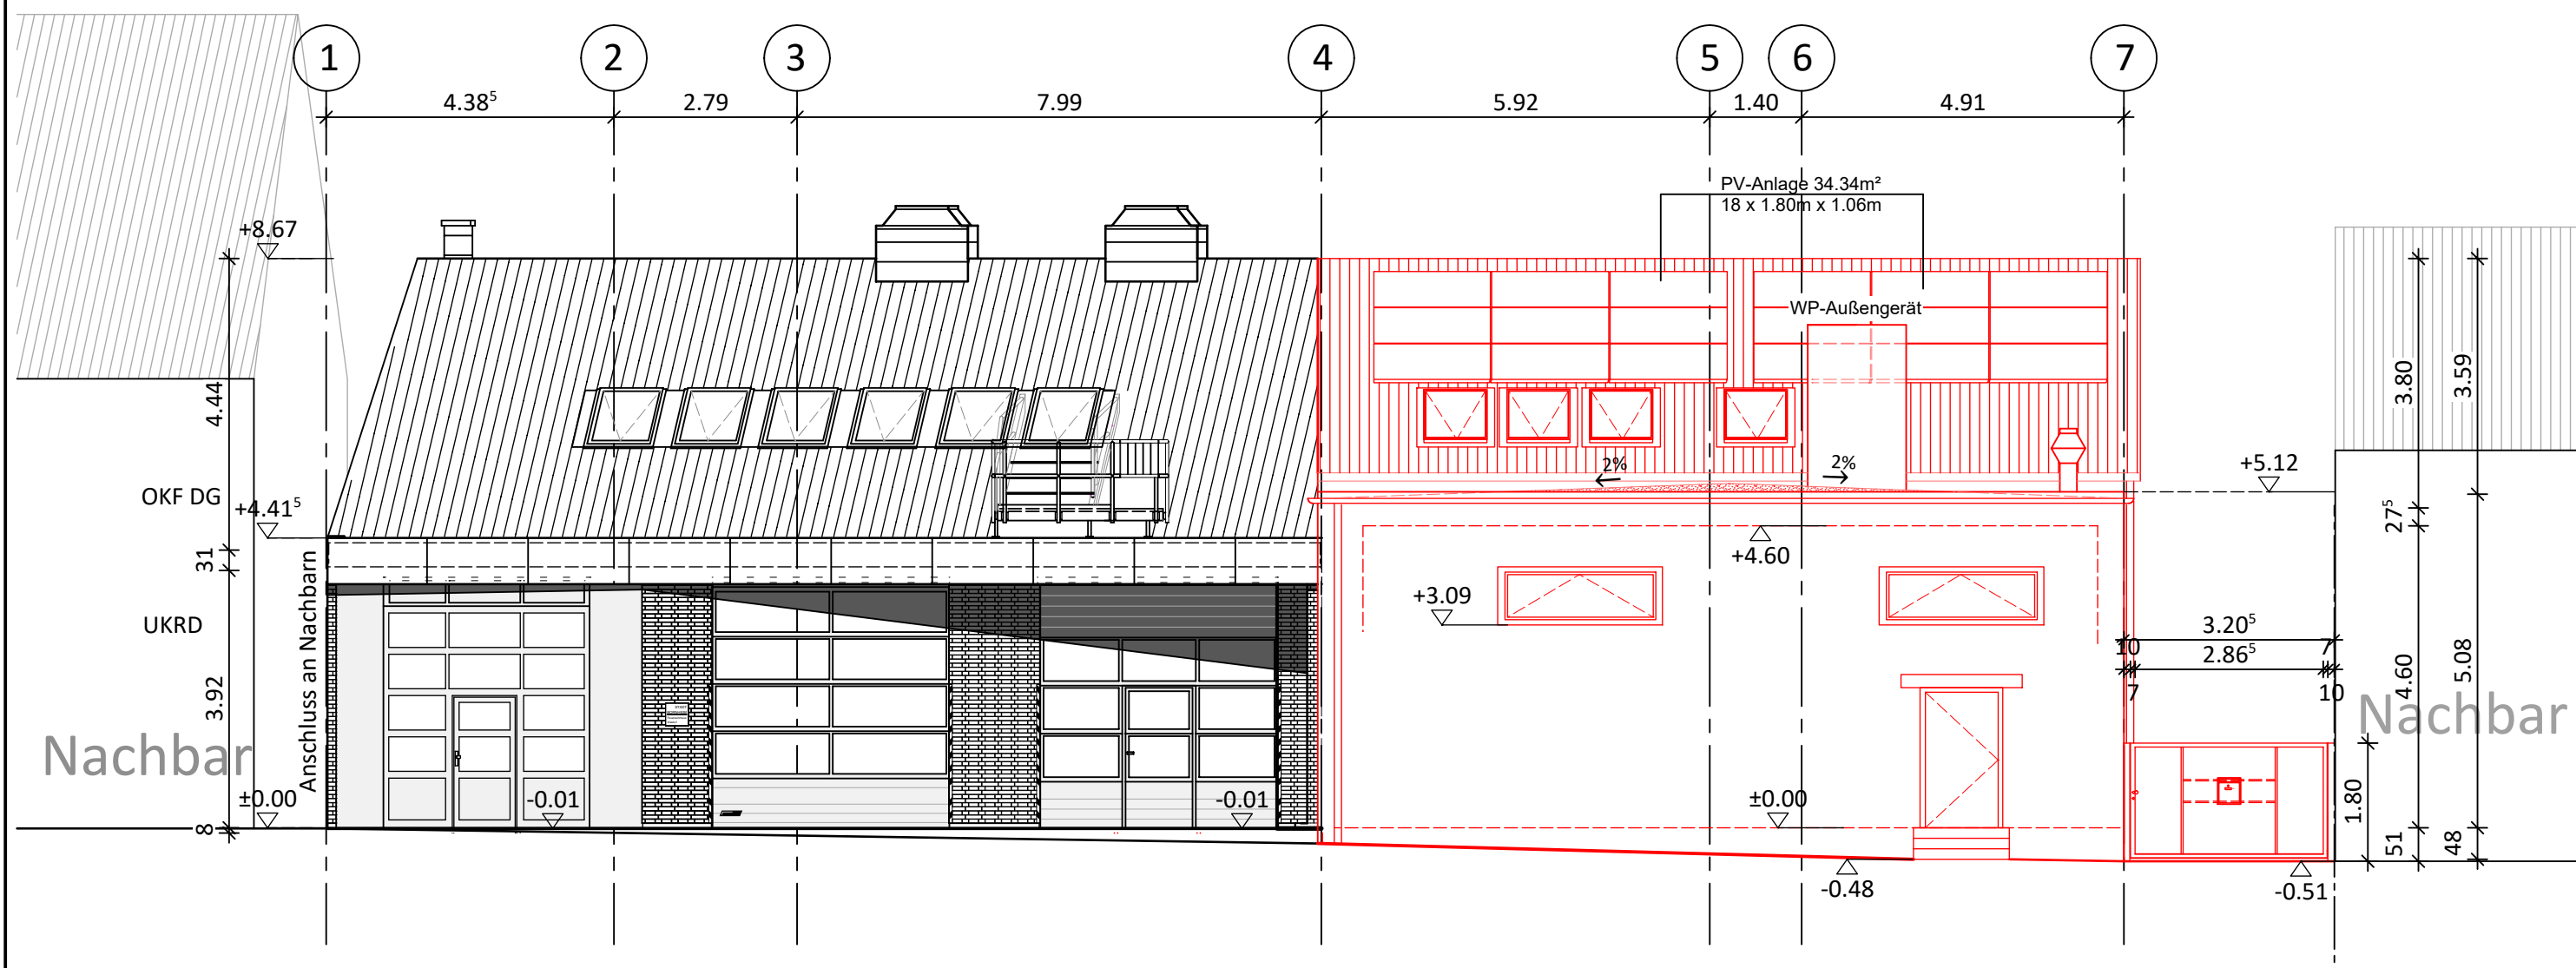

Bauvorhaben / BHW 026 FWGH Waldorf BSBP II Umbau + Erweiterung mit Parkplatz Feuerwehrgerätehaus Waldorf Hostertstraße 5 53332 Waldorf			Bauherr Stadt Bornheim Frau Hartmann-Brune, Abt. 6.2 Rathausstraße 2 53332 Bornheim www.bornheim.de		Architekt CONCAVIS ARCHITEKTEN INGENIEURE Tobias Kriele Dipl.-Ing. Architekt AKNW Servatiusweg 19-23 53332 Bornheim Fon 02222 / 99669 - 0 Mail info@concavis.de
Plan Entwurfsplanung Straßenansicht					
Plan-Nr. 309	Index B	Maßstab 1:100	Bearbeiter MM	Datum 27.10.2023	

BHW_Plan 309 Entwurf Straßenansicht



H/B = 297 / 420 (0.12m²)

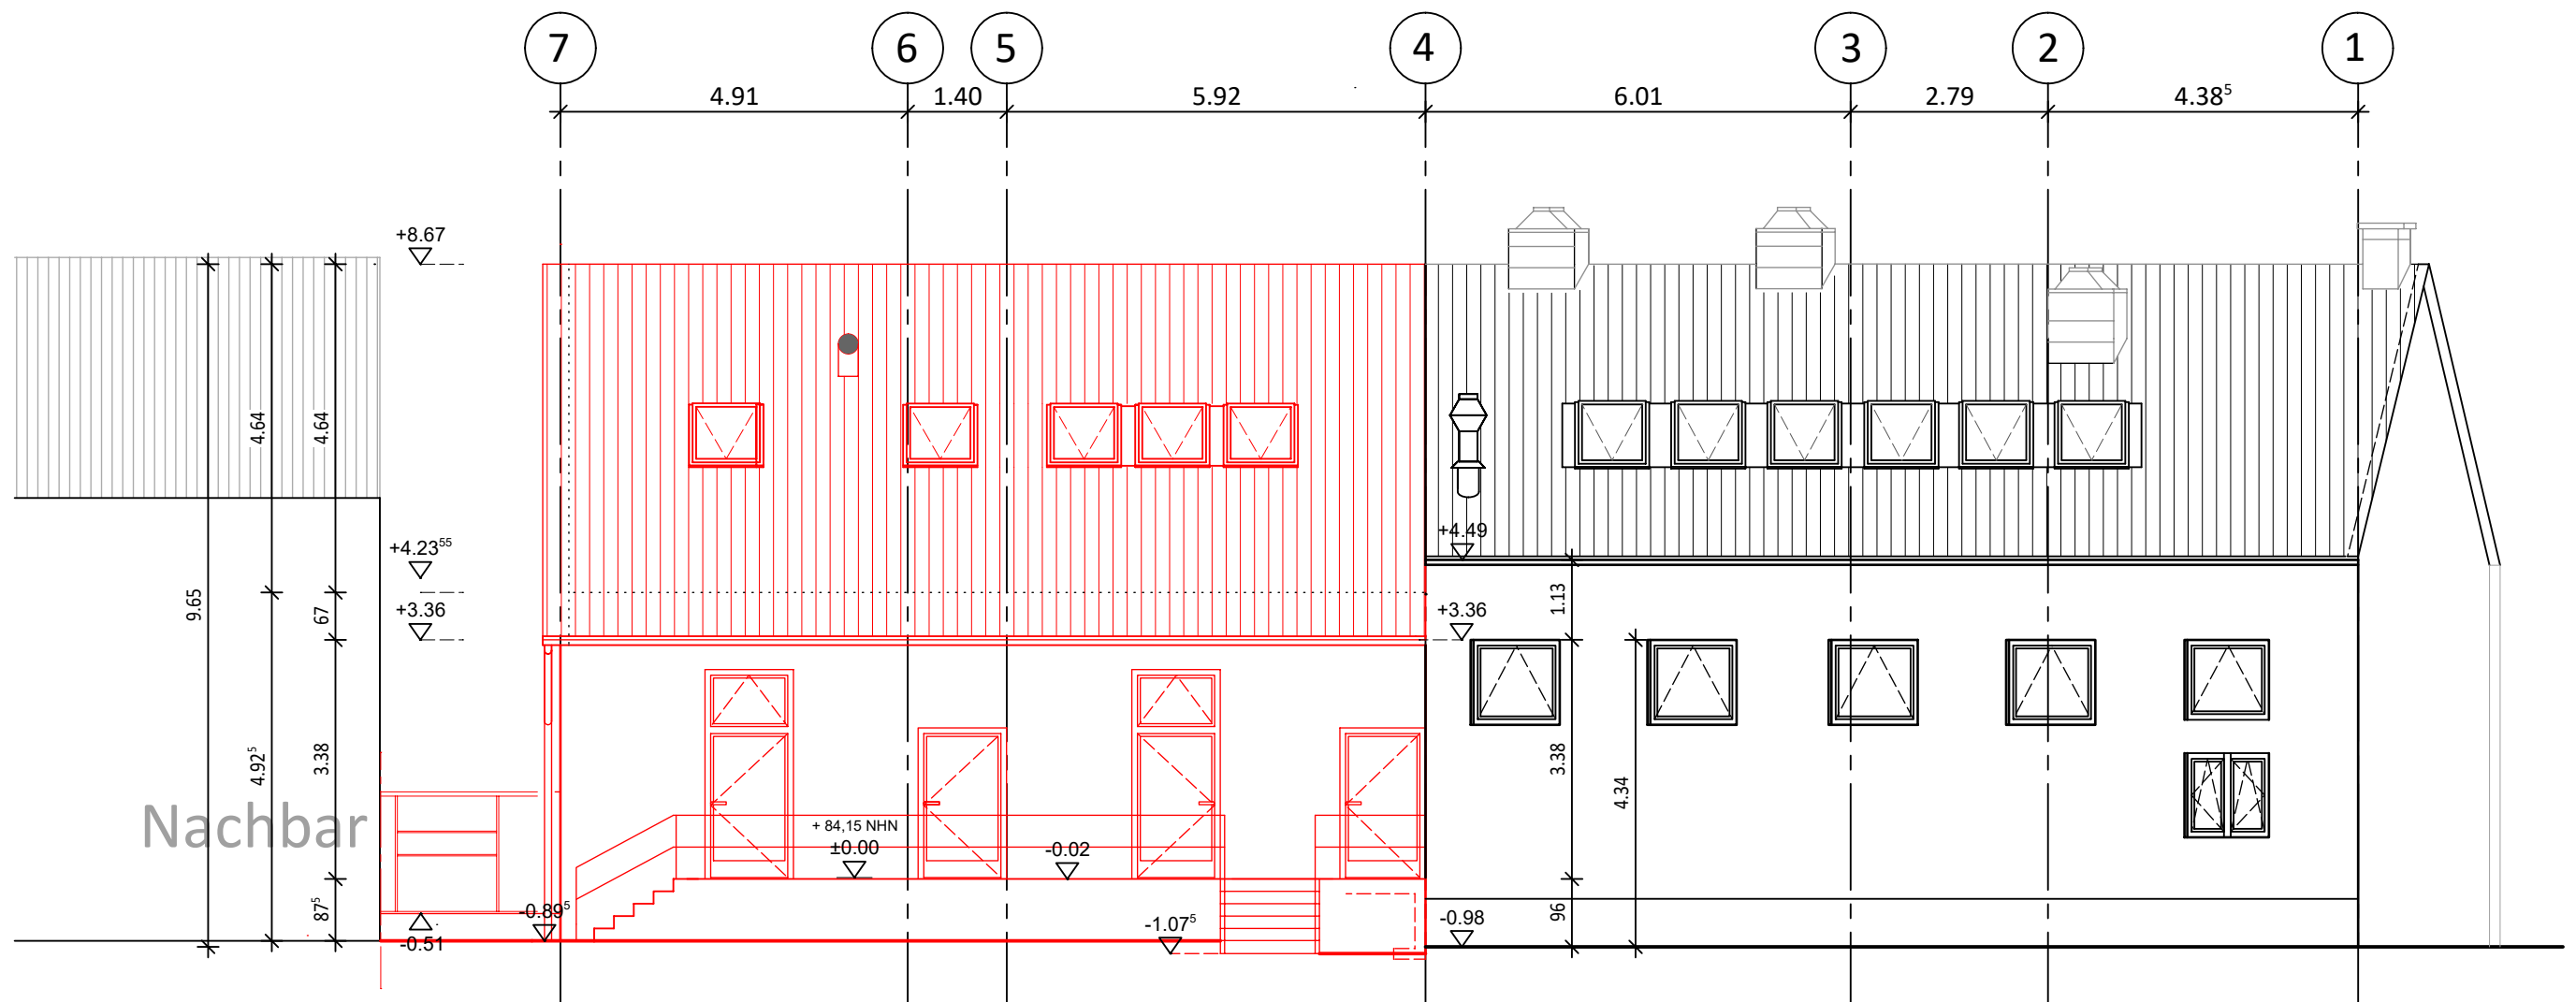


Bauvorhaben / BHW 026 FWGH Waldorf BSBP II Umbau + Erweiterung mit Parkplatz Feuerwehrgerätehaus Waldorf Hostertstraße 5 53332 Waldorf			Bauherr Stadt Bornheim Frau Hartmann-Brune, Abt. 6.2 Rathausstraße 2 53332 Bornheim www.bornheim.de		Architekt CONCAVIS ARCHITEKTEN INGENIEURE Tobias Kriele Dipl.-Ing. Architekt AKNW Servatiusweg 19-23 53332 Bornheim Fon 02222 / 99669 - 0 Mail info@concavis.de
Plan Entwurfsplanung Rückansicht					
Plan-Nr. 310	Index B	Maßstab 1:100	Bearbeiter IY	Datum 27.10.2023	

BHW_Plan 310 Entwurf Rückansicht


H/B = 297 / 420 (0.12m²)

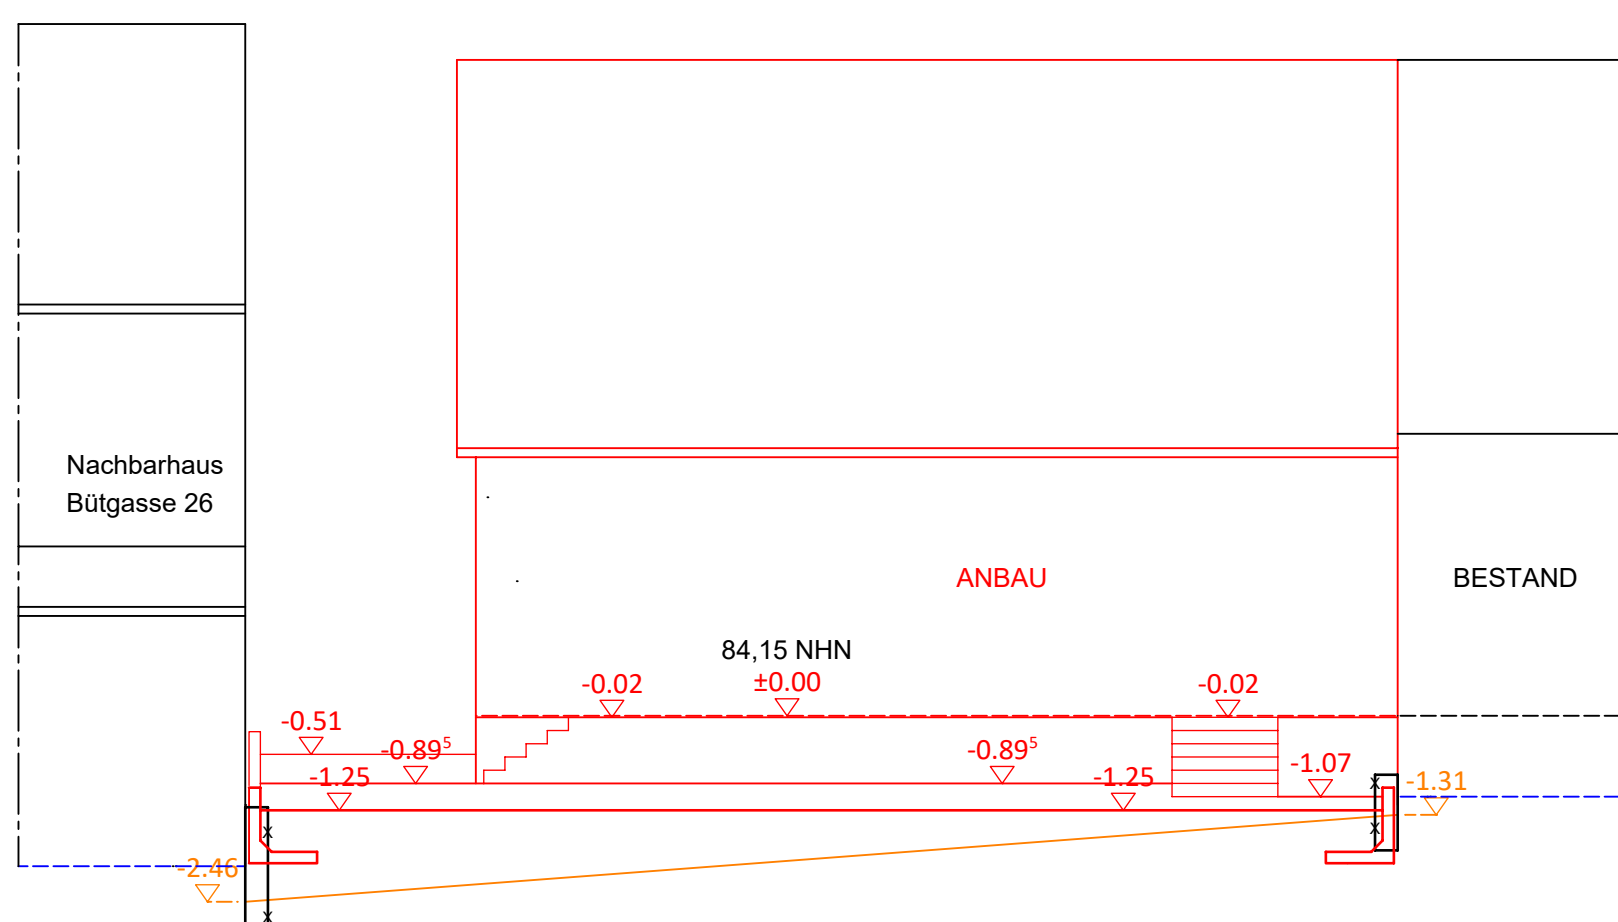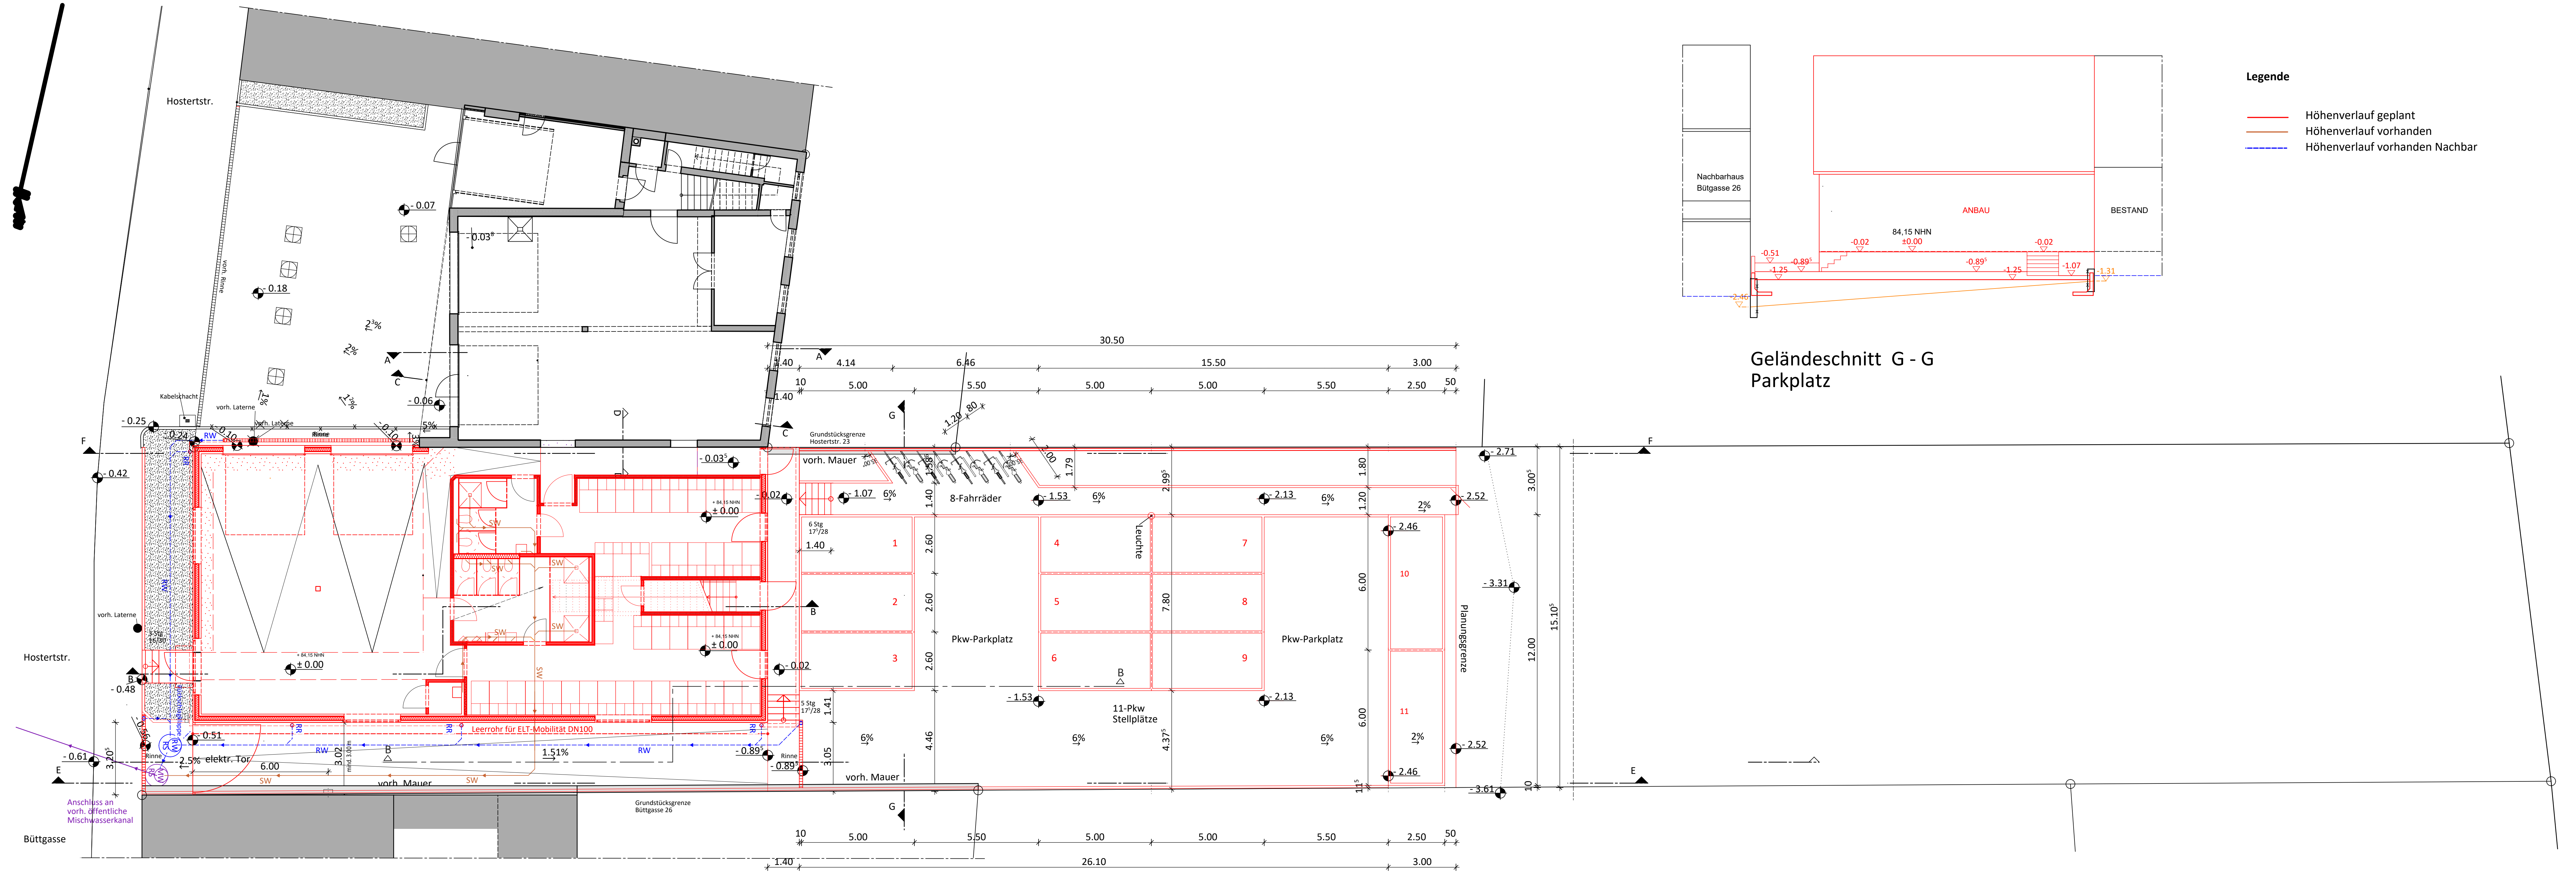


Geländeschnitt G - G
Parkplatz

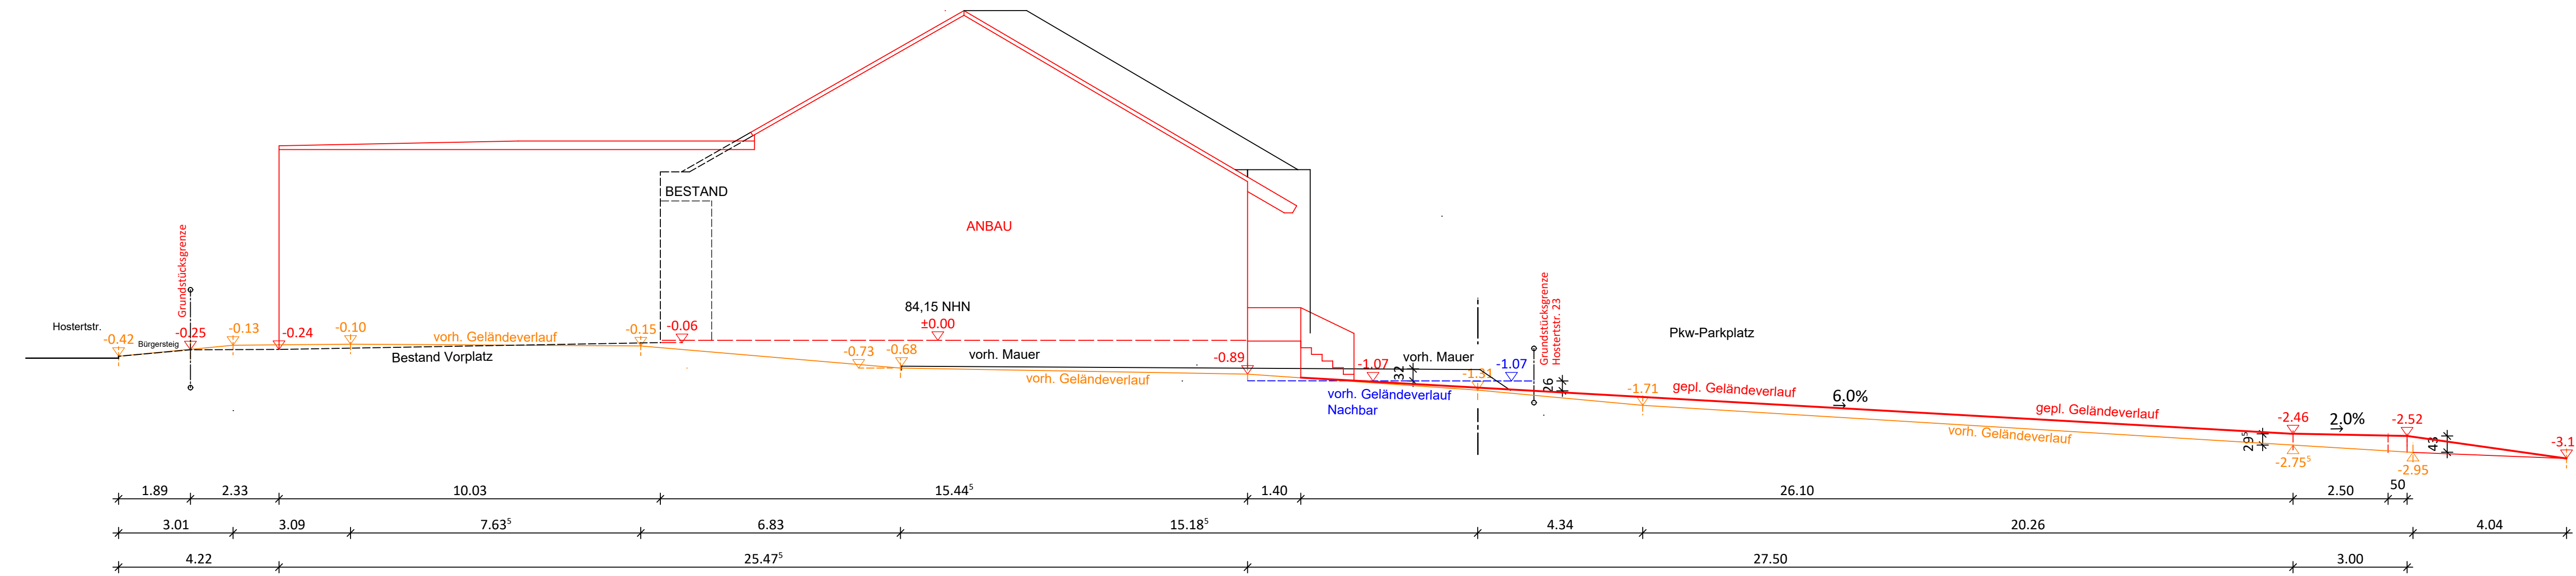

Geländeschnitt F - F
Grundstücksgrenze Links

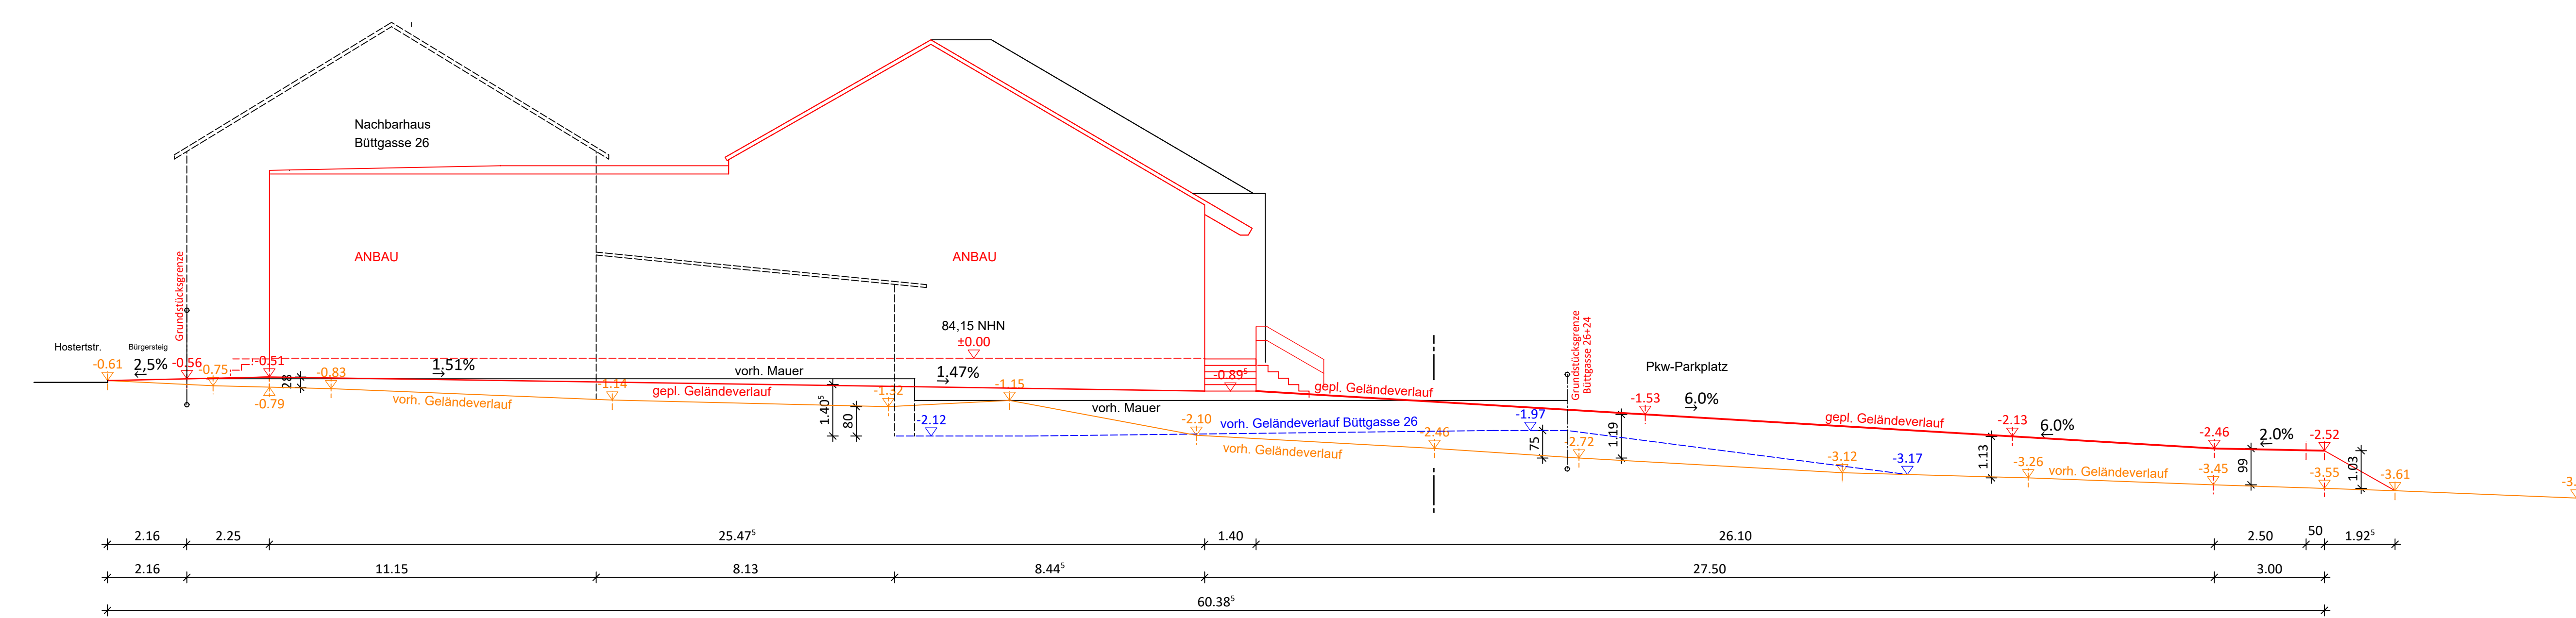

Geländeschnitt E - E
Grundstücksgrenze Rechts

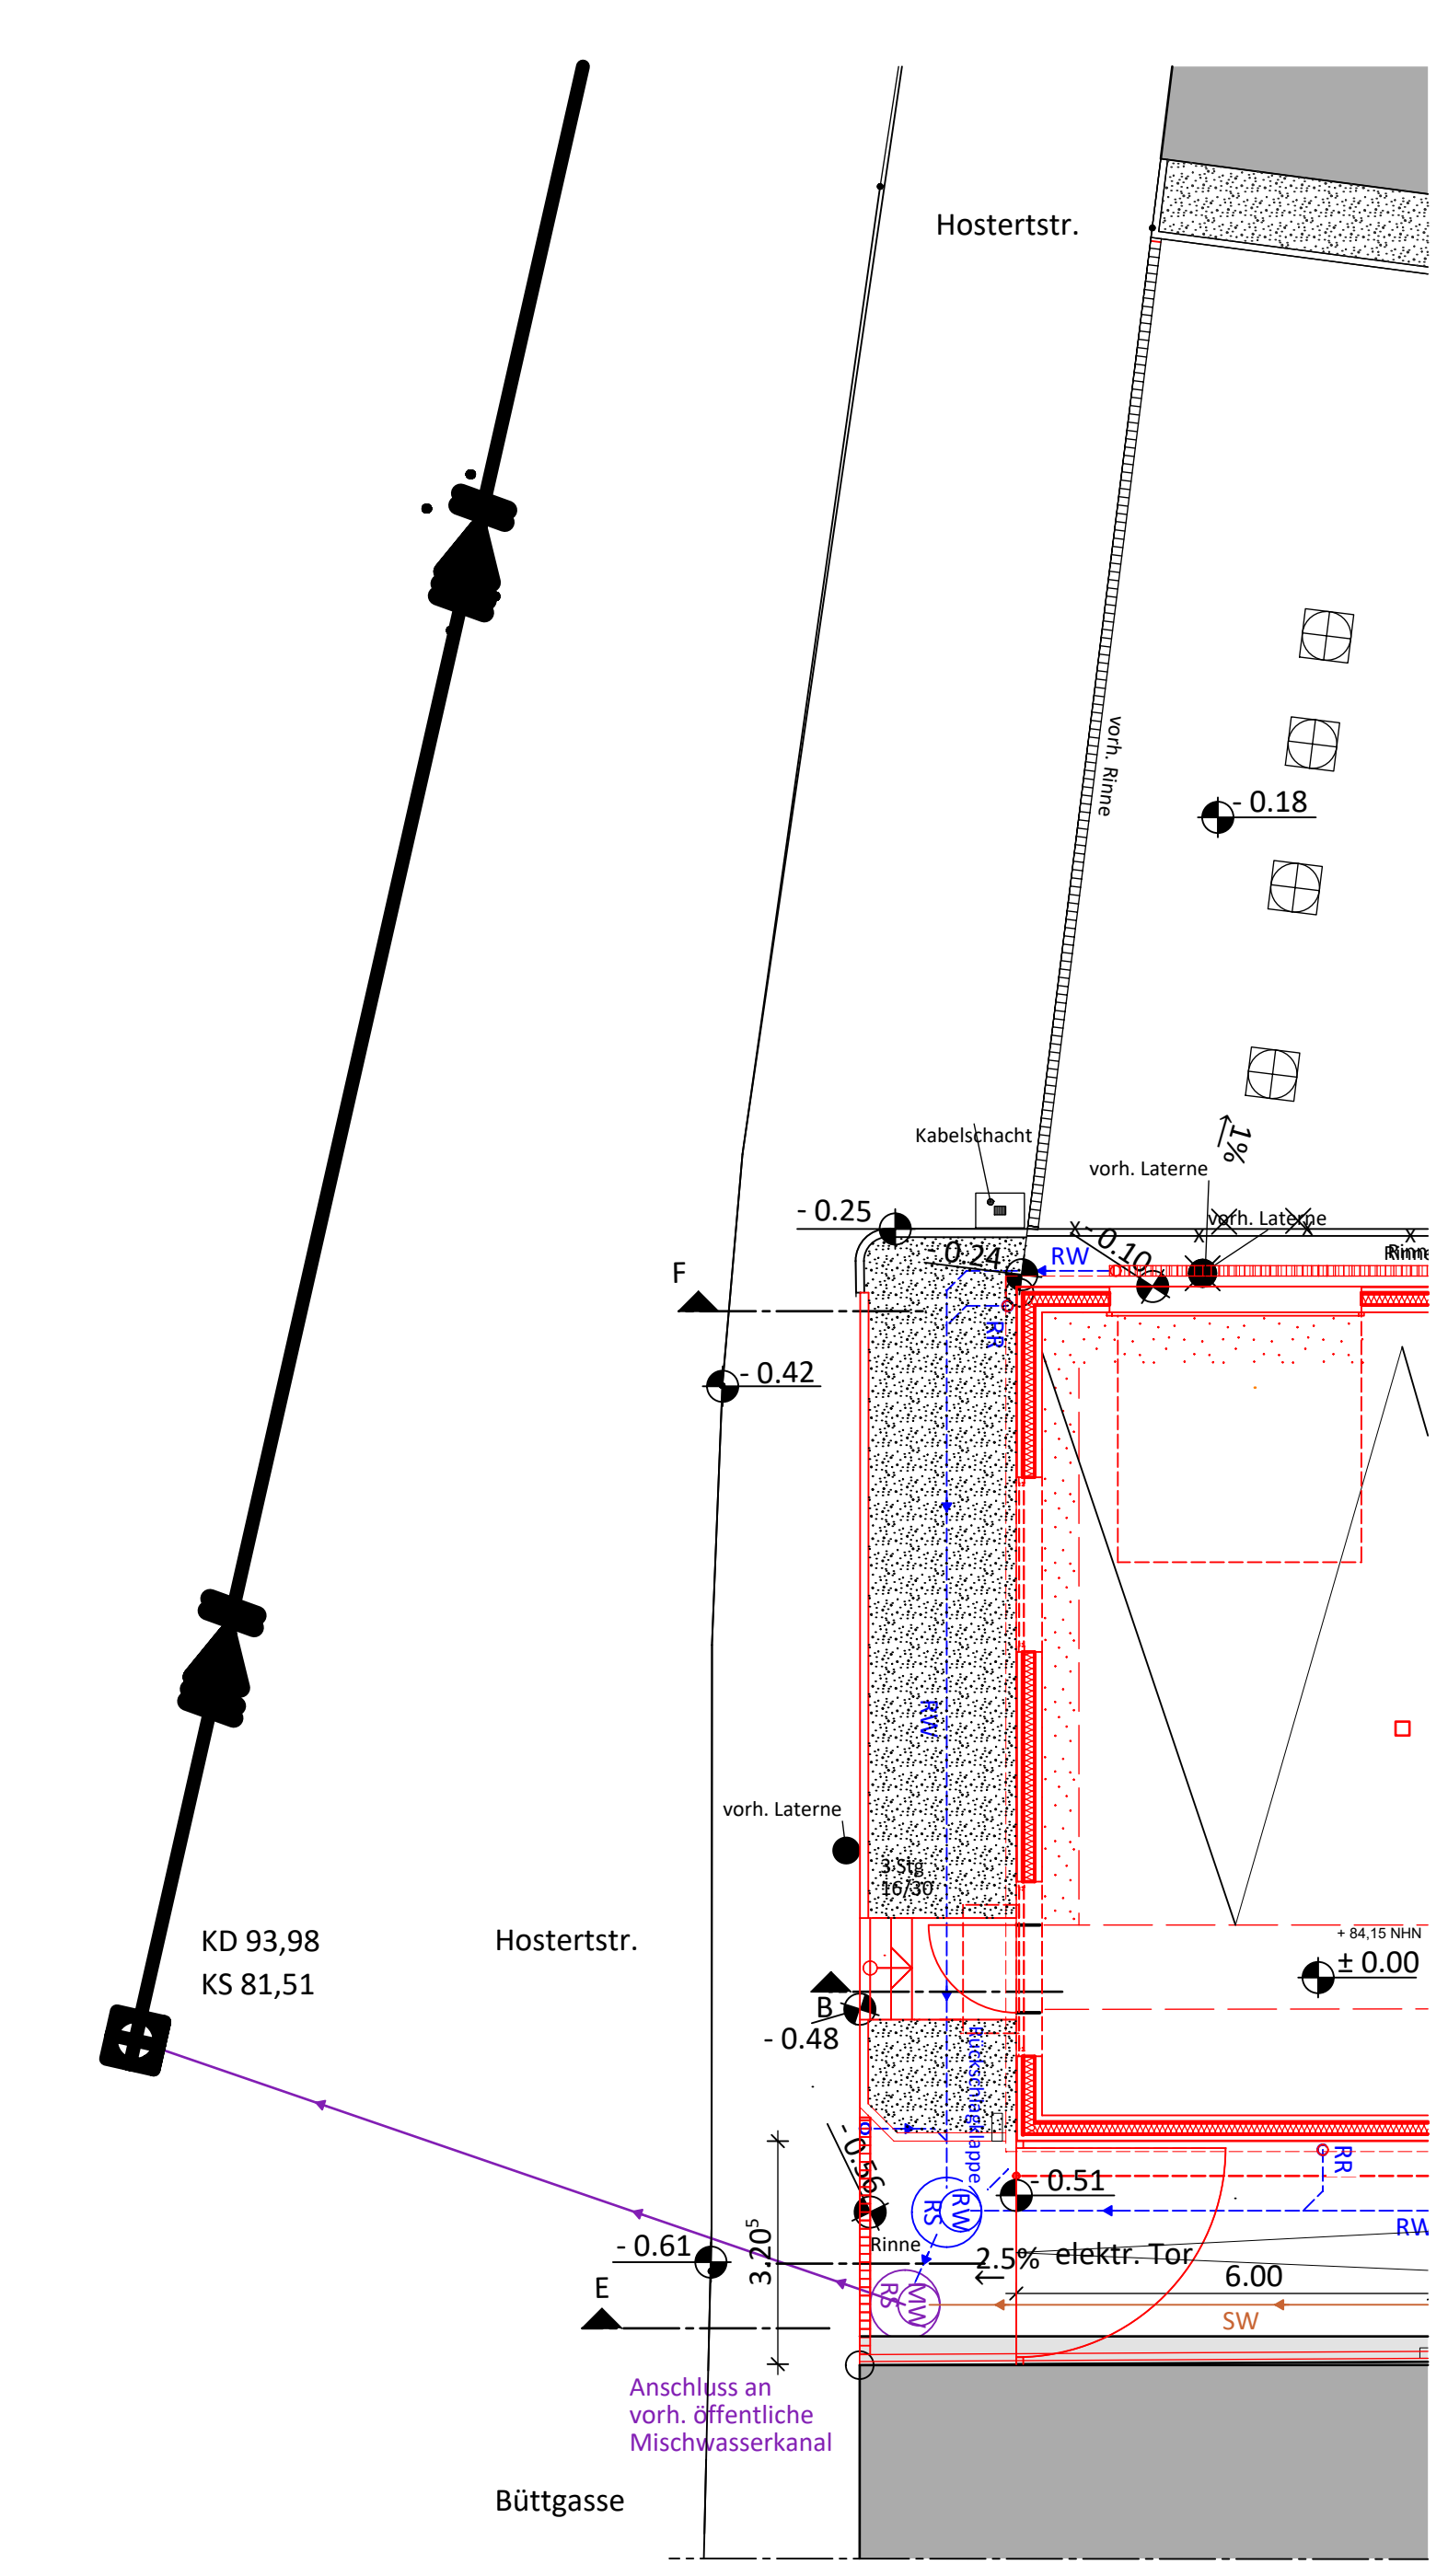

Bauvorhaben / BHW 026 FWGH Waldorf BSBP II
Umbau + Erweiterung mit Parkplatz
Feuerwehrgerätehaus Waldorf

Hostertstraße 5
53332 Waldorf

Bauherr
Stadt Bornheim
Frau Hartmann-Brune, Abt. 6.2
Rathausstraße 2
53332 Bornheim

Architekt
CONCAVIS
ARCHITEKTEN
INGENIEURE
Tobias Kriele
Dipl.-Ing. Architekt ANNW

Servatiusweg 19-23
53332 Bornheim
Fon 02222 / 99669 - 0
Mail info@concavis.de

Plan
Entwurfsplanung
Außenanlage + Parkplatz

Plan-Nr.	Index	Maststab	Bearb.	Datum
311		1:100	MM, JY	27.10.2023

BHW_Plan 311 Entwurf Außenanlagen (Grenzschnitte)