


Ratstrakt

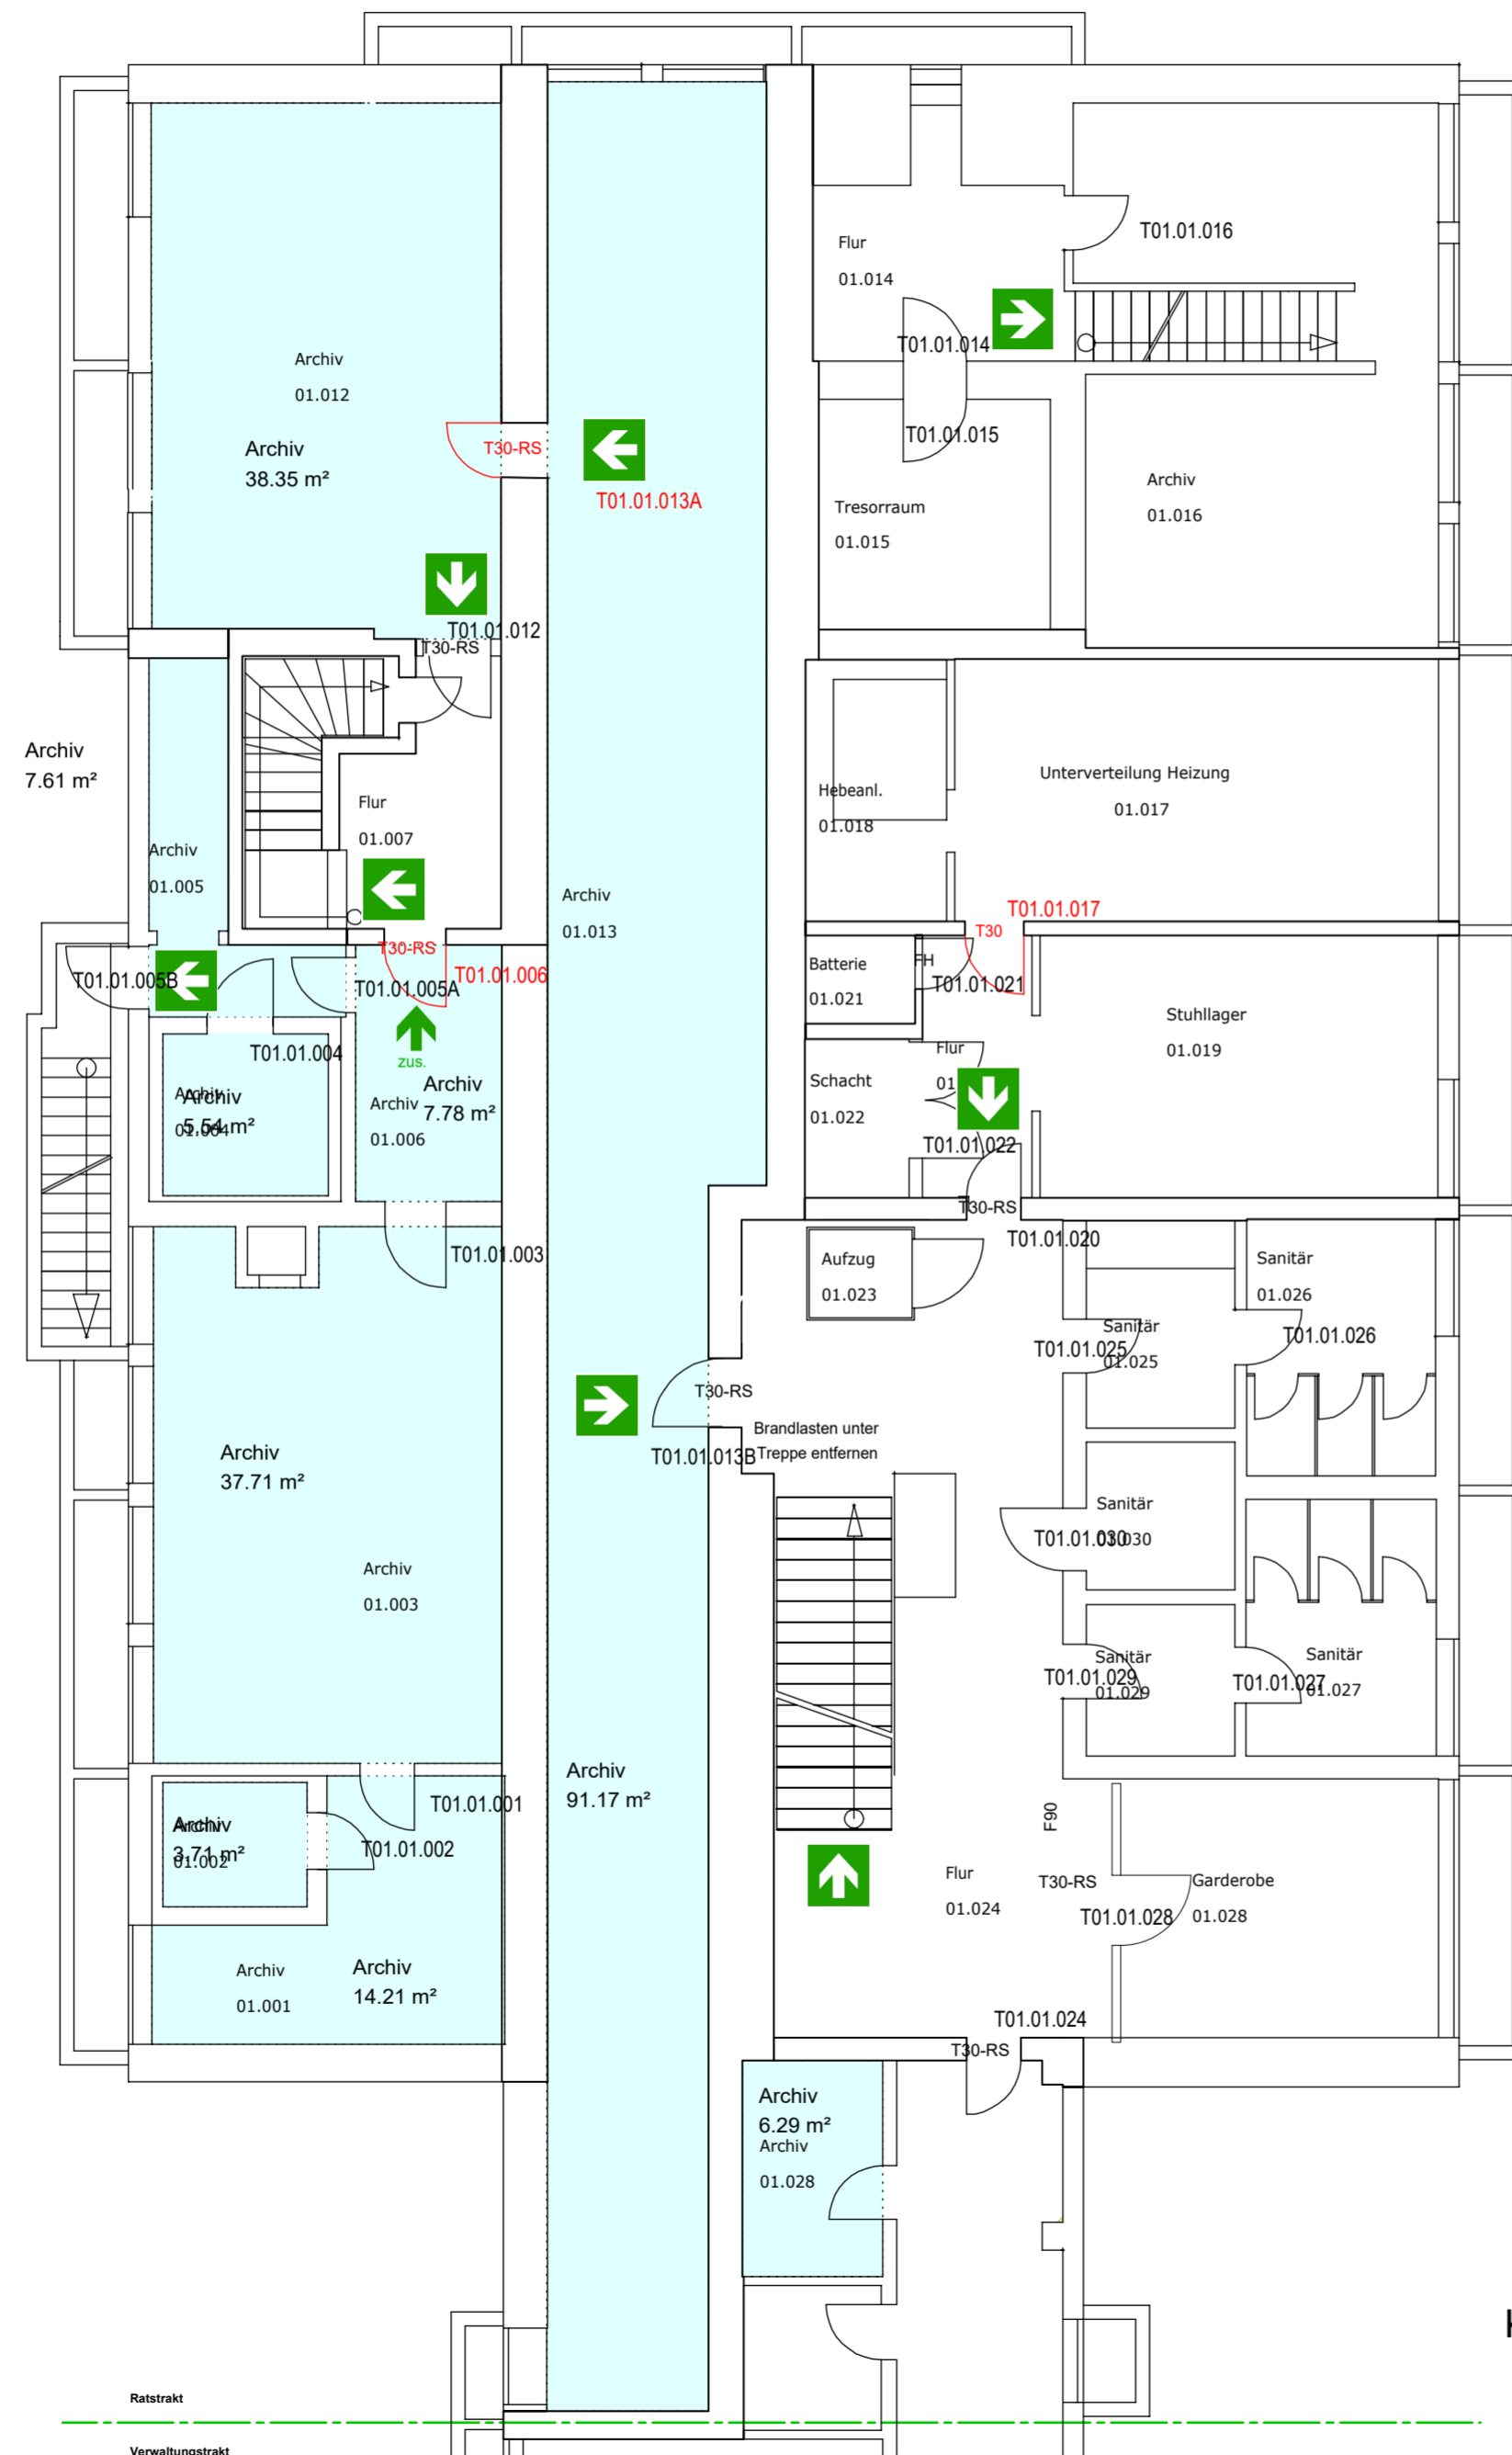

Kellergeschoss

Bestand
 Abbruch
 Neu

PROJEKT Brandschutzsanierung / Schließanlage Rathaus Bornheim Rathausstraße 2 53332 Bornheim		PROJEKT-NR. 642 PLAN-NR. BA-02 INDEX B DATUM INDEX 09.07.2018
BAUHERR Stadt Bornheim Rathausstraße 2 53332 Bornheim	PLANINHALT Bauantrag Grundriss KG Ratstrakt	
BAUHERR _____	ARCHITEKT _____	
GEZEICHNET PLA	PLANDATUM 14.06.2018	architecturbüro christian stentzel dipl. ing. architekt hauptstr. 14 50859 köln tel. 0221 - 7087804 fax. 0221 - 9702311
GRÖSSE 420 / 594 mm	MASSSTAB 1/100	
H/B = 420 / 594 (0.25m²)		