


Ratstrakt

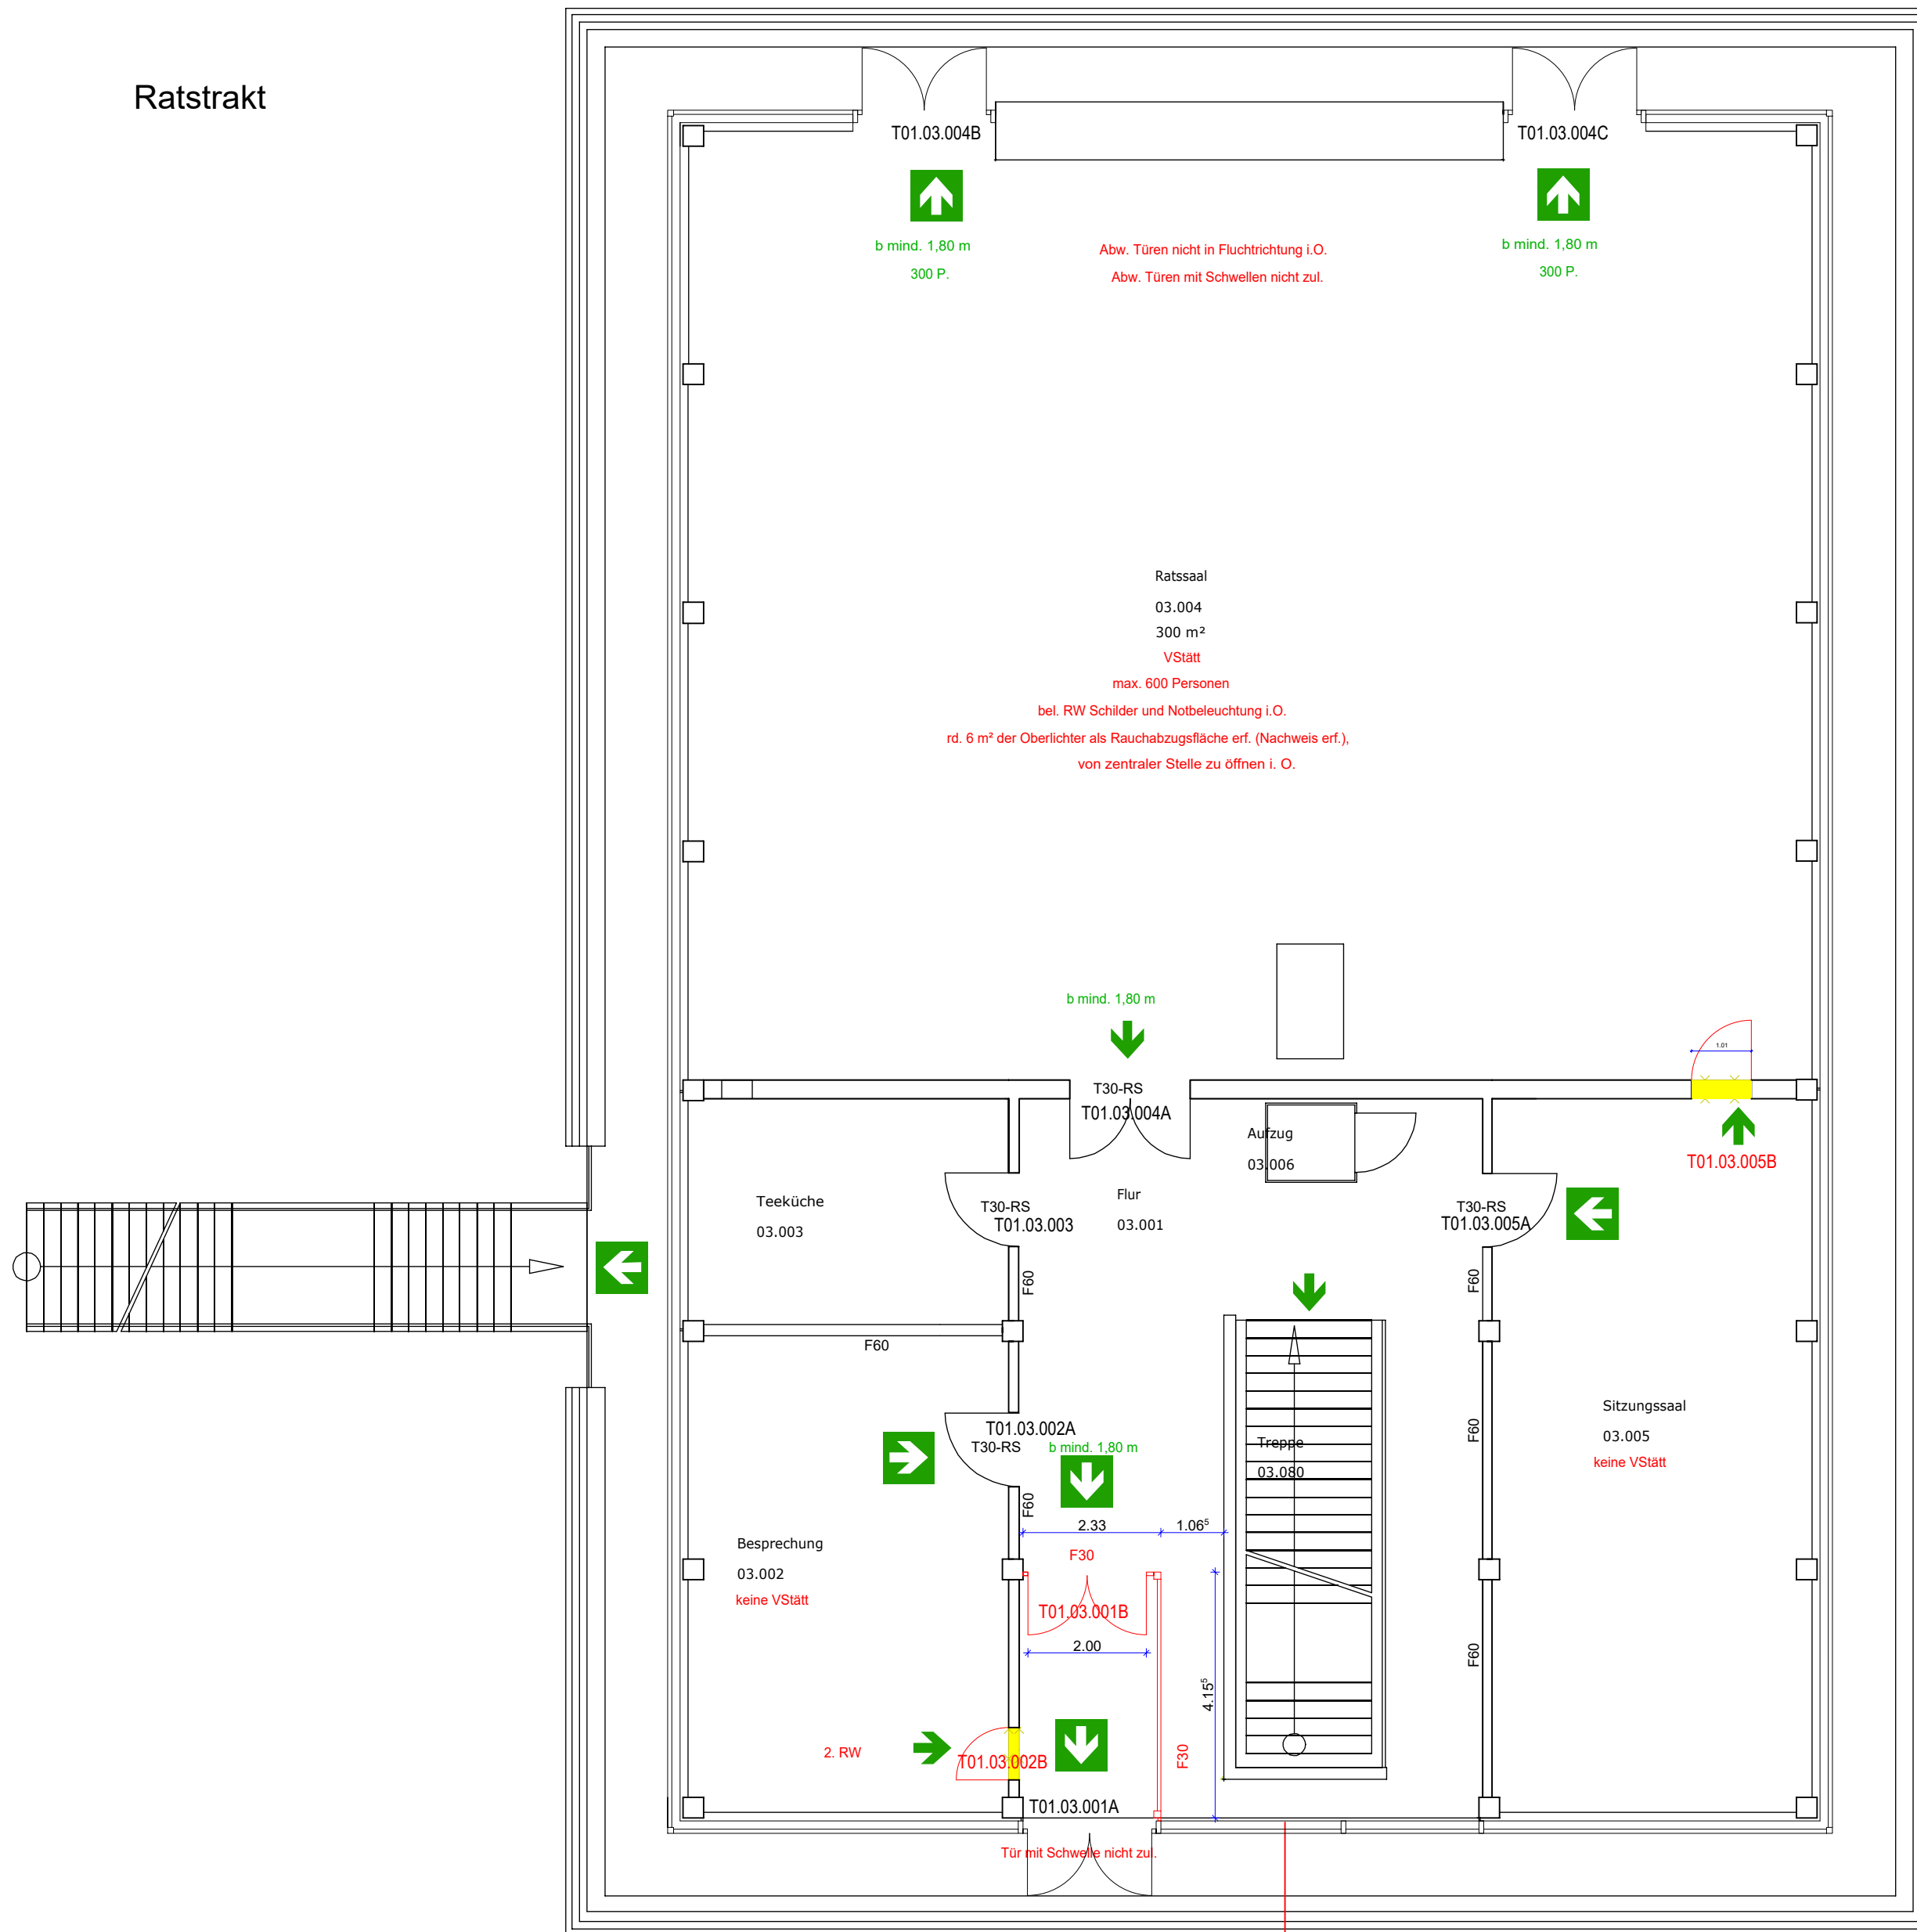

1. Obergeschoss

Bestand
 Abbruch
 Neu

PROJEKT Brandschutzsanierung / Schließanlage Rathaus Bornheim Rathausstraße 2 53332 Bornheim	PROJEKT-NR. 642
	PLAN-NR. BA-06
	INDEX B
	DATUM INDEX 30.07.2018

BAUHERR	Stadt Bornheim Rathausstraße 2 53332 Bornheim
---------	---

PLANINHALT	Bauantrag Grundriss 1.OG Ratstrakt
------------	---------------------------------------

BAUHERR	ARCHITEKT
---------	-----------

GEZEICHNET PLA	PLANDATUM 14.06.2018	 architecturbüro christian stentzel dipl. ing. architekt hauptstr. 14 50859 köln tel. 0221 - 7087804 fax. 0221 - 9702311
--------------------------	--------------------------------	--

GRÖSSE 480 / 594 mm	MASSSTAB 1/100
-------------------------------	--------------------------