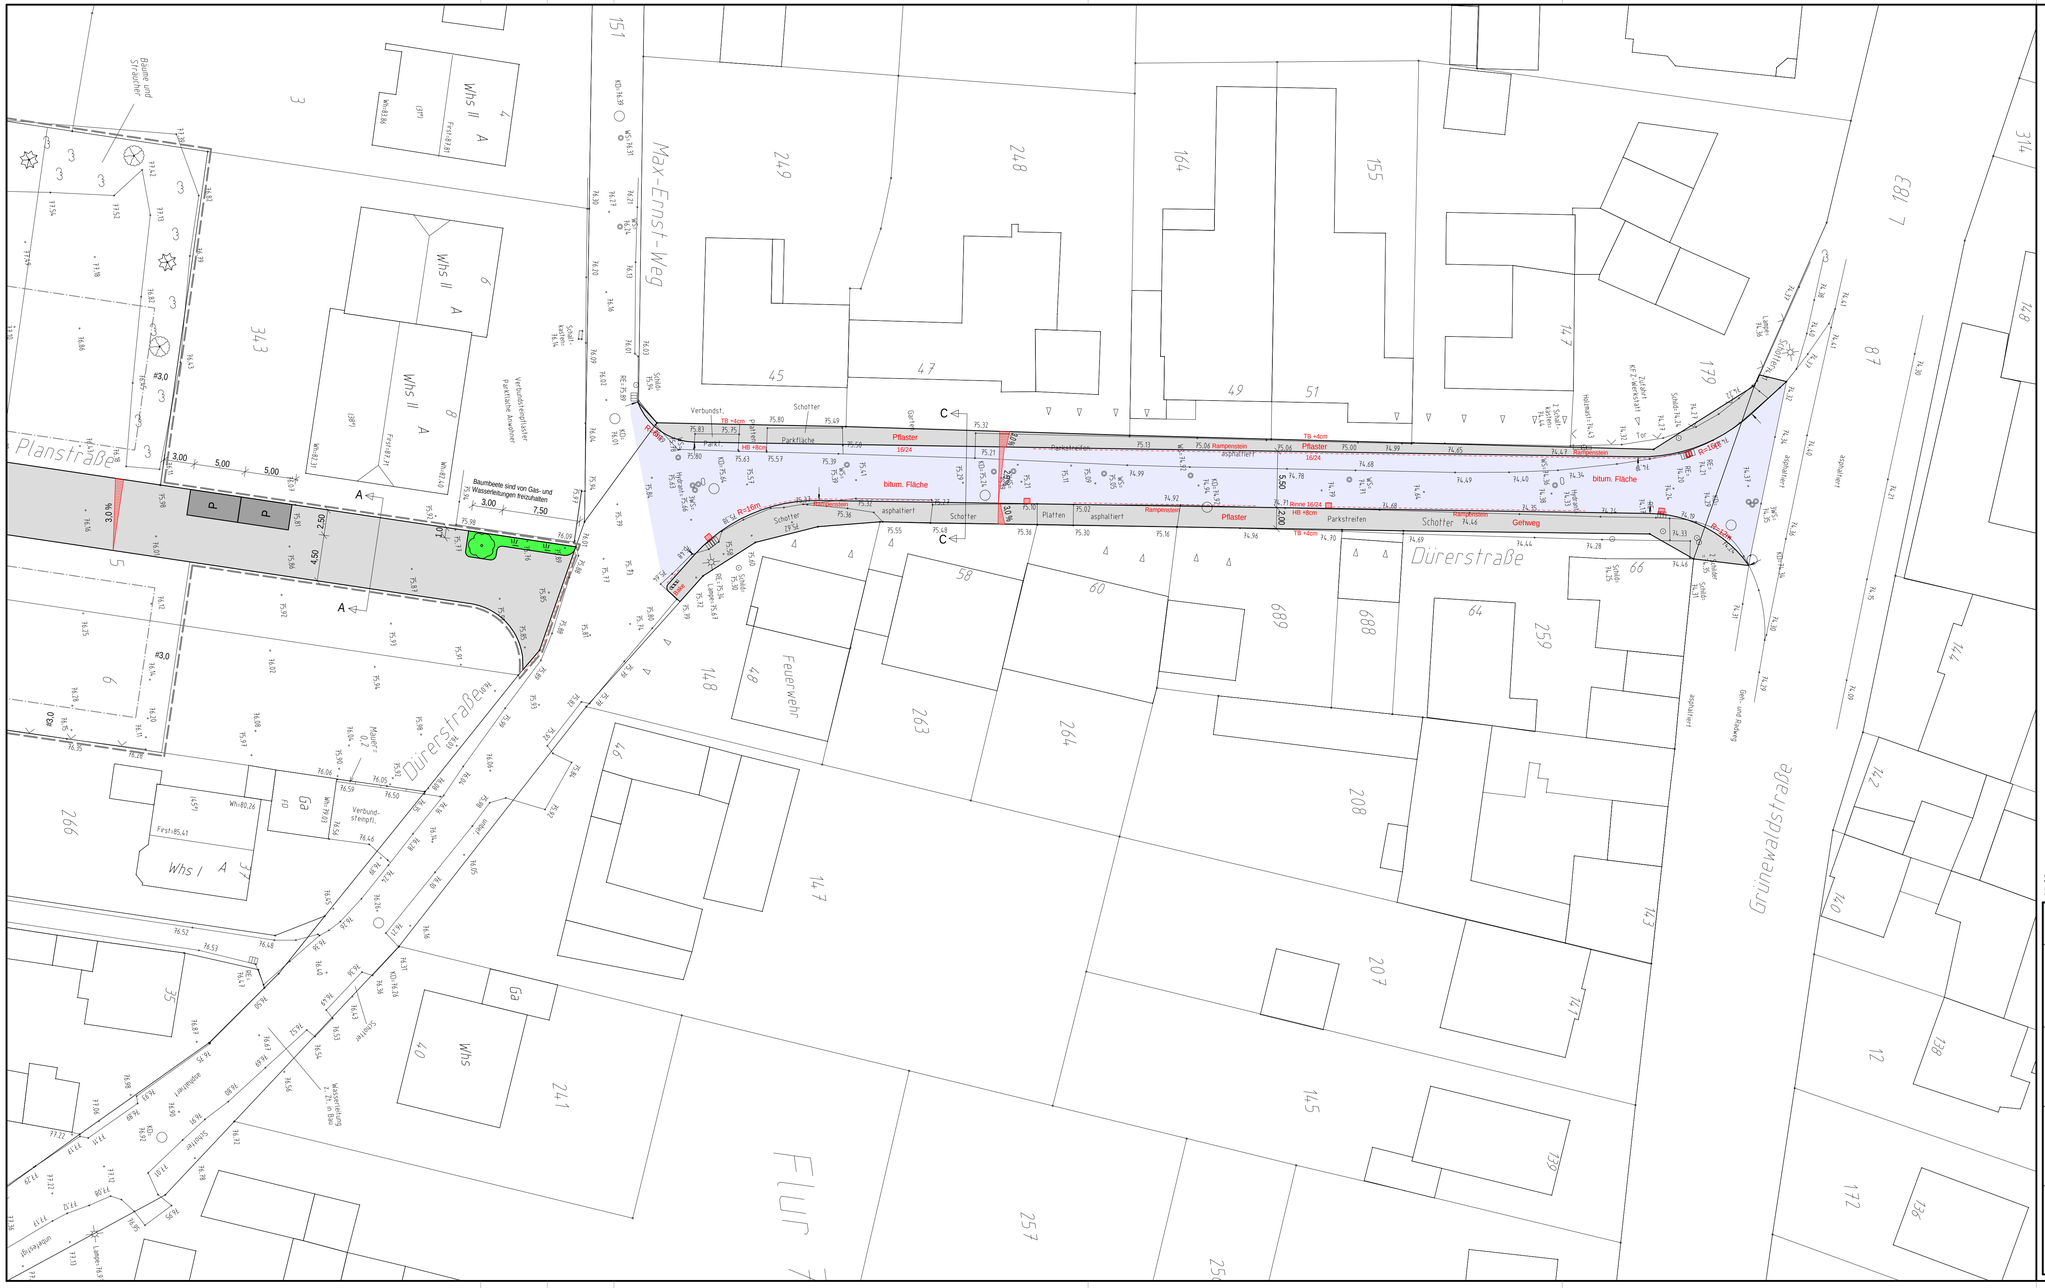

2.Änd.: Einmündungsradien und Ausbauende/Grenzverlauf, gem. Angabe Stadt Bornheim vom 17.2.2017
1.Änd.: Darstellung bitum. Fläche u. westl. Gehweg nachricht., gemäß Angabe Stadt Bornheim vom 2.2.2017

Zwettler & Müllen Ingenieurbüro für Tiefbau
53229 Bonn, Müldorfer Str. 29 Tel.:0228/430823 Fax:0228/431908 email: IBZW@aol.com

Auftraggeber:

GEBIG IPG
Immobilien- und Projektentwicklungsgesellschaft
Neuenhöfer Allee 49 - 51, 50935 Köln

Maßnahme:

Bebauungsplan De 04 - Dürerstraße

in Bornheim - Dersdorf

Plandarstellung :

Entwurf

Lageplan 2
Gehweg Dürerstraße

Der Bauherr :	Aufgestellt : Bonn, im Feb. 2017 Der Entwurfsverfasser:	Maßstab:	1:250
		Blattnummer:	2.2
		gez./Datum :	HK 170217-5
		Blattgröße :	100 x 51

Profil Dürerstraße

Oberbau nach RStO 12

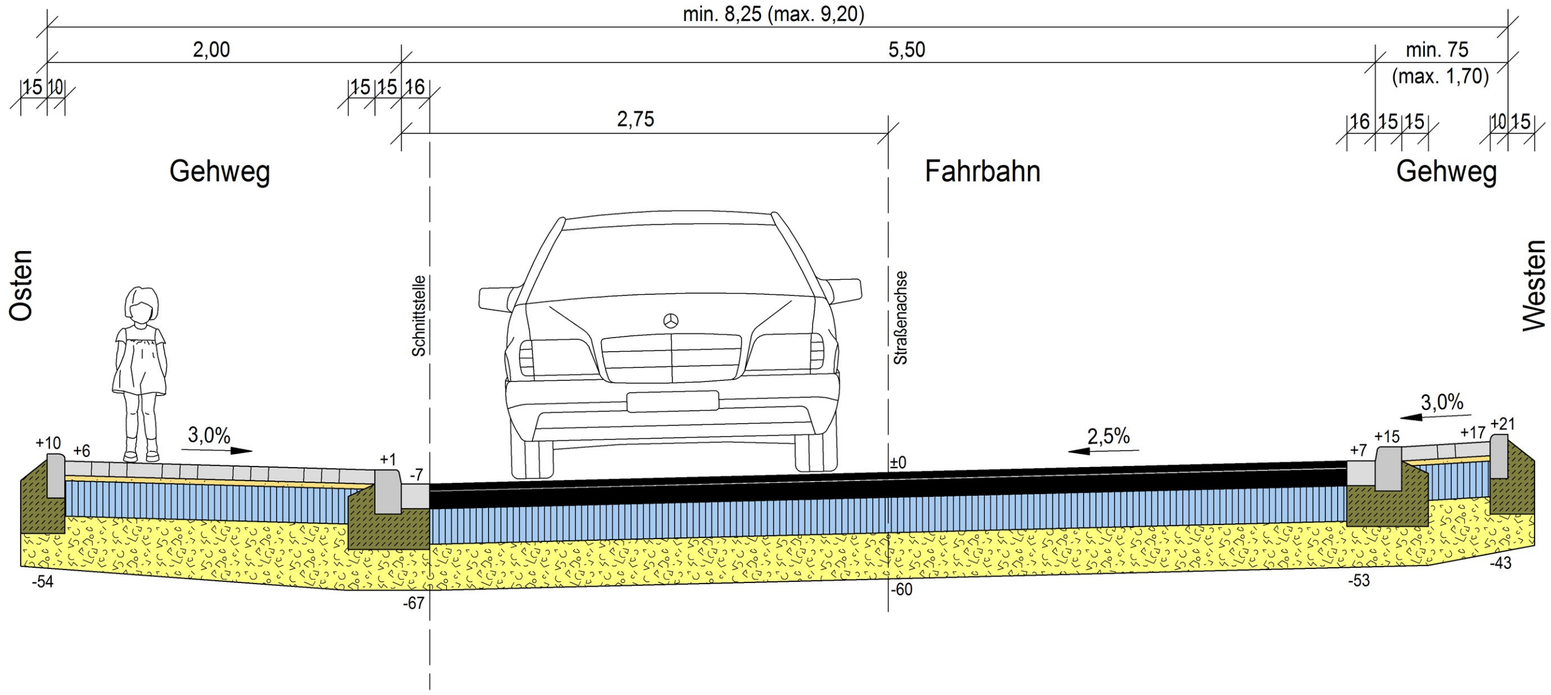

Gehwege:
-Beton-Rechteckpflaster 20/10/8 cm, grau, im L-Verbund in
-Brechsand-Splittgemisch 0/5 mm, mind 3 cm dick
-Schottertragschicht mind. 20 cm dick
-Frostschutzkies mind. 29 cm dick
-Randeinfassung mit Tiefbordstein T10/25 cm auf
-20 cm Betonfundament und 15 cm Rückenstütze

Fahrbahn:
-Asphaltbeton AC 11 D S mit Aufhellungsgestein, 4 cm dick
-Asphalttragschicht AC 22 T S, 10 cm dick
-Schottertragschicht mind. 20 cm dick
-Frostschutzkies mind. 26 cm dick
-Randeinfassung mit Rinnenstein 16/24/14 cm und
-Hochbordstein H15/25 cm bzw.
-Rampensteinen vor Parkflächen und Zufahrten auf
-20 cm Betonfundament und 15 cm -rückenstütze

1.Änd.: Rampenstein ergänzt, Aufbau bituminöse Fläche, gemäß Angabe der Stadt Bornheim vom 2.2.2017

Zwettler & Müllen Ingenieurbüro für Tiefbau
53229 Bonn, Müldorfer Str. 29 Tel.:0228/430823 Fax:0228/431908 email: IBZW@aol.com

Auftraggeber:

GEBIG IPG
Immobilien- und Projektentwicklungsgesellschaft
Neuenhöfer Allee 49 - 51, 50935 Köln

Maßnahme:

Bebauungsplan De 04 - Dürerstraße
in Bornheim - Dersdorf

Plandarstellung :

Entwurf

Profil 3 - Dürerstraße
Schnitt C - C

Der Bauherr :	Aufgestellt : Bonn, im Feb. 2017 Der Entwurfsverfasser:	Maßstab: 1:25
		Blattnummer: 4.3
		gez./Datum : HK 100217-4
		Blattgröße : 58 x 29,7

CARD/1