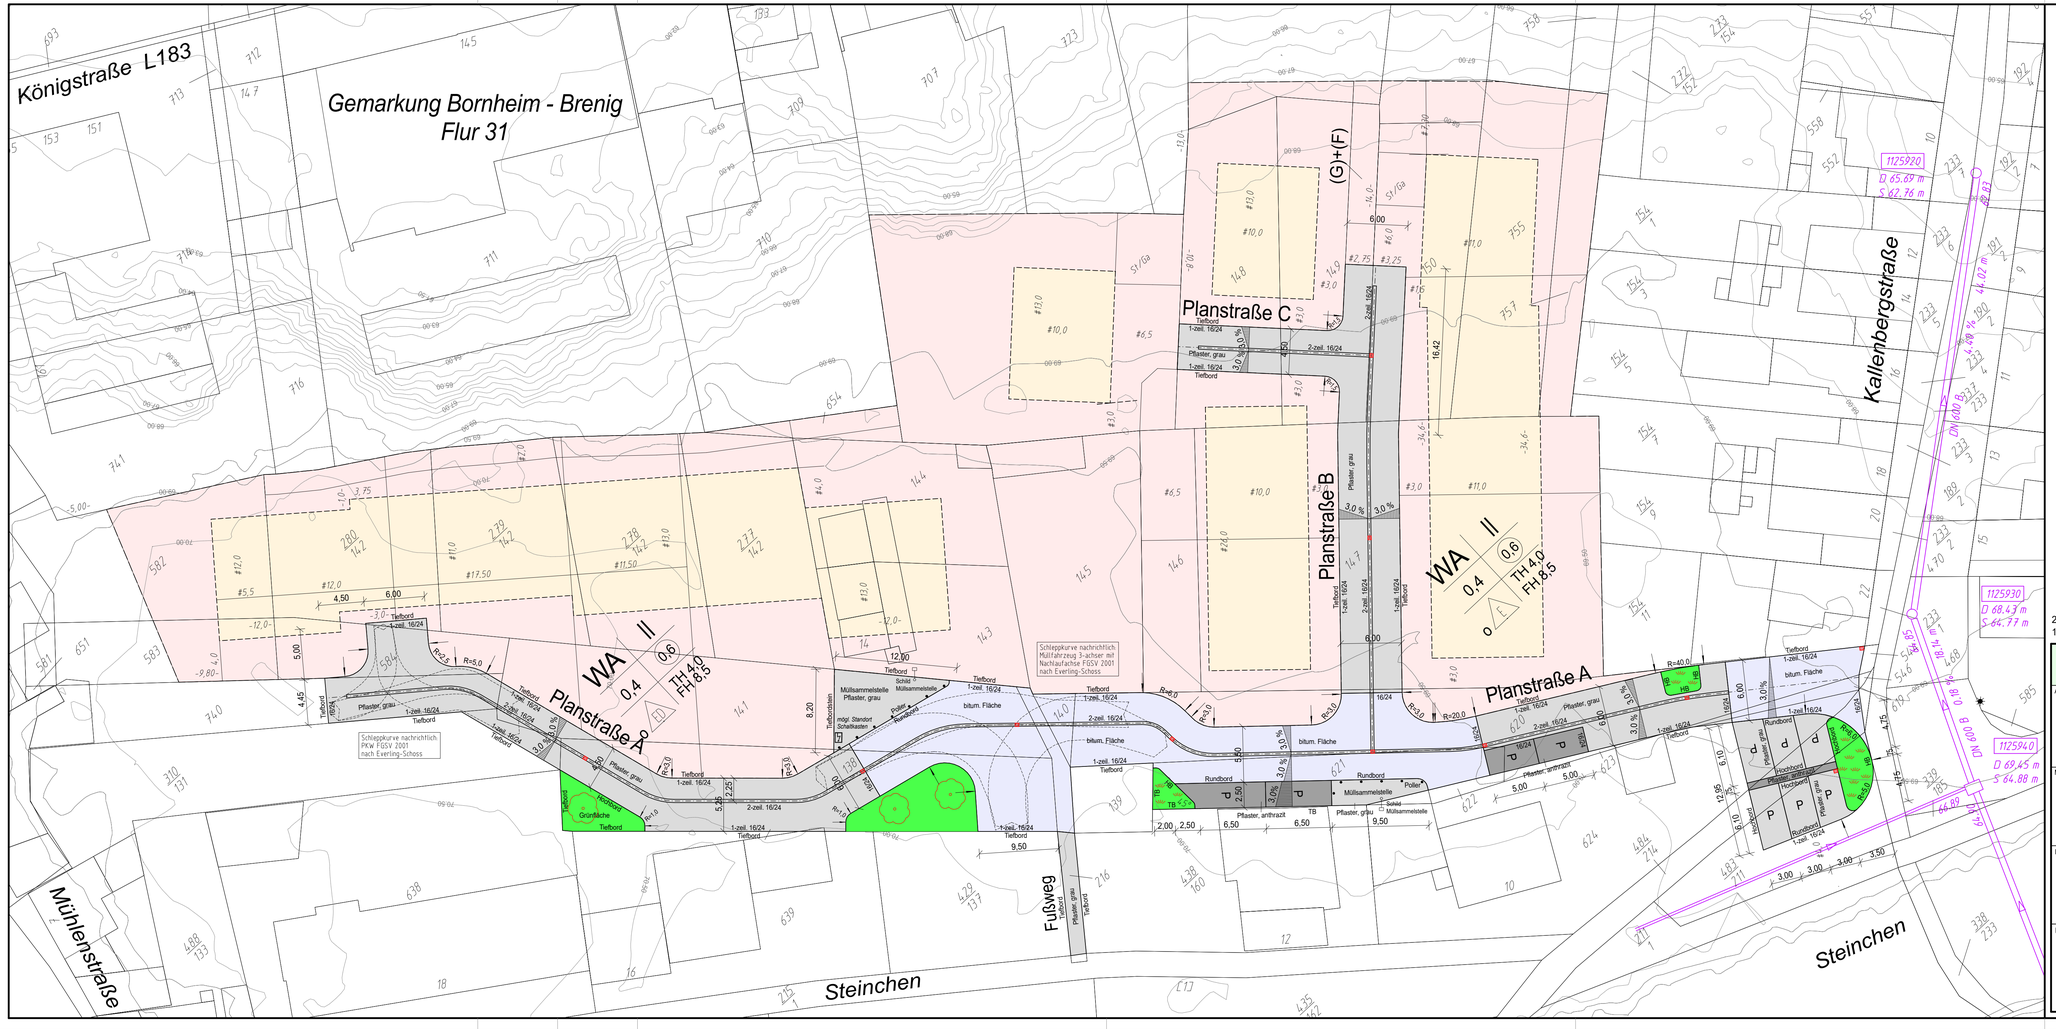

Zeichenerklärung:

- 4 cm Auftrittshöhe (Bord)
- 0 cm Auftrittshöhe (Läufer)
- H15/25, T10/25, R15/22 — Hochbord / Tiefbord / Rundbord
- Einfahrt / Zugang
- HP / TP — Gradienten Hoch- / Tiefpunkt
- +67.89 / +67.89 — *vorh. Gelände* / Planungshöhen
- E-Kasten / Schacht / Armaturen
- vorh. / gepl. — vorh./gepl. Straßenbeleuchtung
- vorh. / gepl. — vorh./gepl. Straßeneinlauf
- vorh. / gepl. — Grünfläche
- vorh. / gepl. — Schwarzdecke
- vorh. / gepl. — Pflaster grau
- gepl. / gepl. — Pflaster anthrazit / rot
- vorh. / gepl. — Gehwegplatten
- vorh. / gepl. — Wasserversorgung
- vorh. / gepl. — Gasversorgung
- vorh. / gepl. — Stromversorgung
- vorh. / gepl. — Telekommunikationsleitung
- Gemarkungsgrenze
- Bebauungsplangrenze

ERGÄNZUNG:

69,56 : (rot) Angabe Planungshöhen NHN; wenn an der Grundstücksgrenze OK Fahrbahn/Gehweg ohne Auftritt

69,56 : *(blau) Achsstation; TS=Tangentenschnittpunkt (fiktiv) HP= Hochpunkt; TP=Tiefpunkt*

2.Änd.: Änderungen Gestaltung nach Angaben der Stadt Bornheim vom August 2018
1.Änd.: Änderungen Gestaltung nach Angaben der Stadt Bornheim vom Juli 2018

Zwettler & Müllen Ingenieurbüro für Tiefbau
53229 Bonn, Müldorfer Str. 29 Tel.:0228/430823 Fax:0228/431908 email: IBZW@aol.com

Auftraggeber:

Erschließungsgemeinschaft Bo 10 Bornheim

vertreten durch:

Herrn M. Thomé, Mühlenstr. 5, Bornheim

Maßnahme:

Bebauungsplan Bo 10

in Bornheim

Plandarstellung:

Vorplanung Straßenbau

Lageplan Gestaltung

Der Bauherr :	Aufgestellt : Bonn, im Sept. 2018 Der Entwurfsverfasser:	Maßstab: 1 : 250 Blattnummer: 2.1 gez./Datum : HK 040918-5 Blattgröße : 110 x 45