




Regionale 2010 - grünes C


Verbindung von Gewerbegebiet Roisdorf
über Bonn Buschdorf und Hersel bis
Rheinfähre

Maßstab 1:17500
Stand 06/09

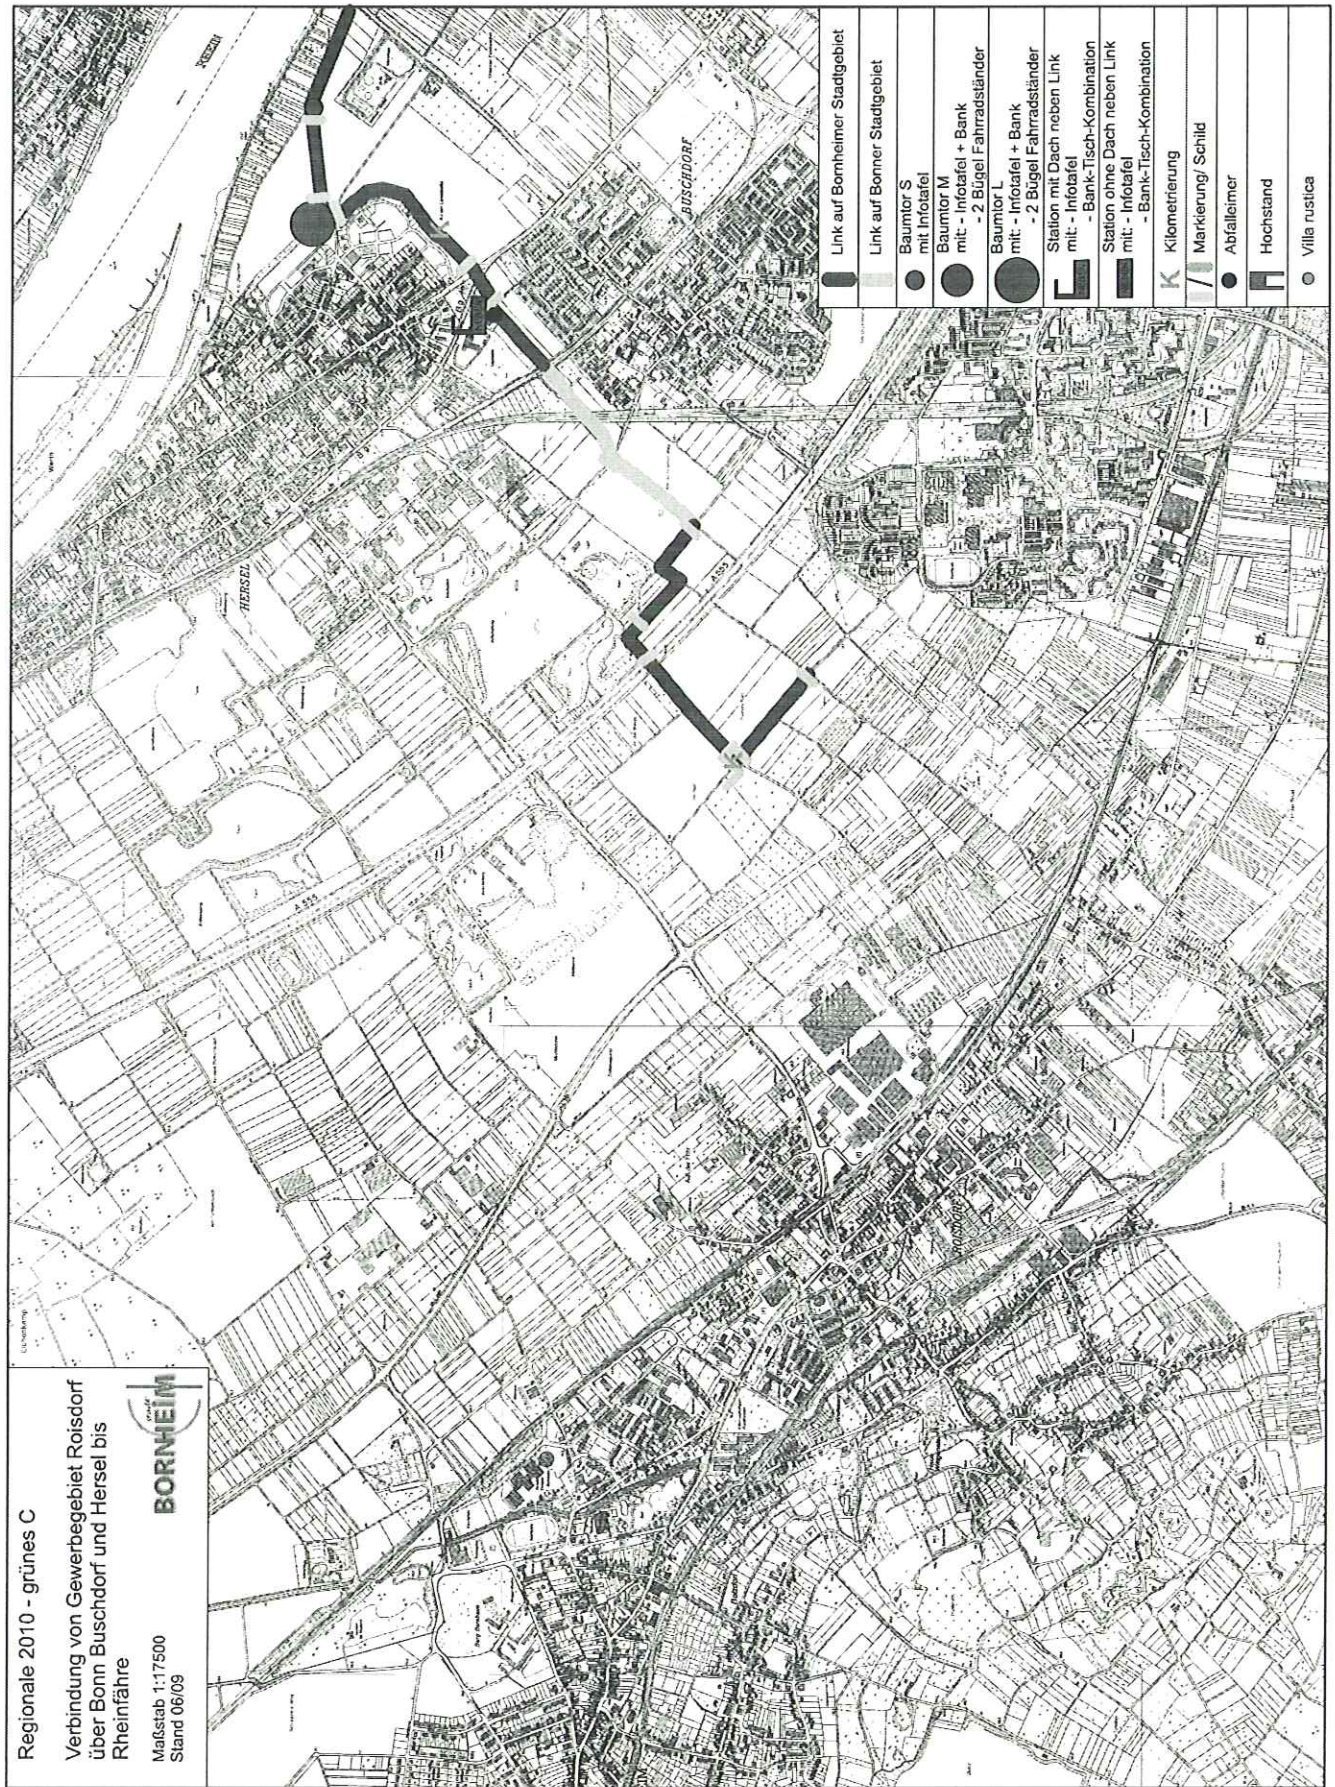


- Link auf Bornheimer Stadtgebiet
- Link auf Bonner Stadtgebiet
- Baumtor S mit Infotafel
- Baumtor M mit - Infotafel + Bank
- Baumtor L mit - 2 Bügel Fahrradständer
- Station mit Dach neben Link mit - Infotafel
- Station ohne Dach neben Link mit - Infotafel
- Bank-Tisch-Kombination mit - Infotafel
- Kilometrierung
- Markierung/ Schild
- Abfallimer
- Hochstand
- Villa rustica

Regionale 2010 - grünes C
 Verbindung von Bonn-Buschdorf nach
 Bornheim und Uendorf
 Maßstab 1:17500
 Stand 08/09

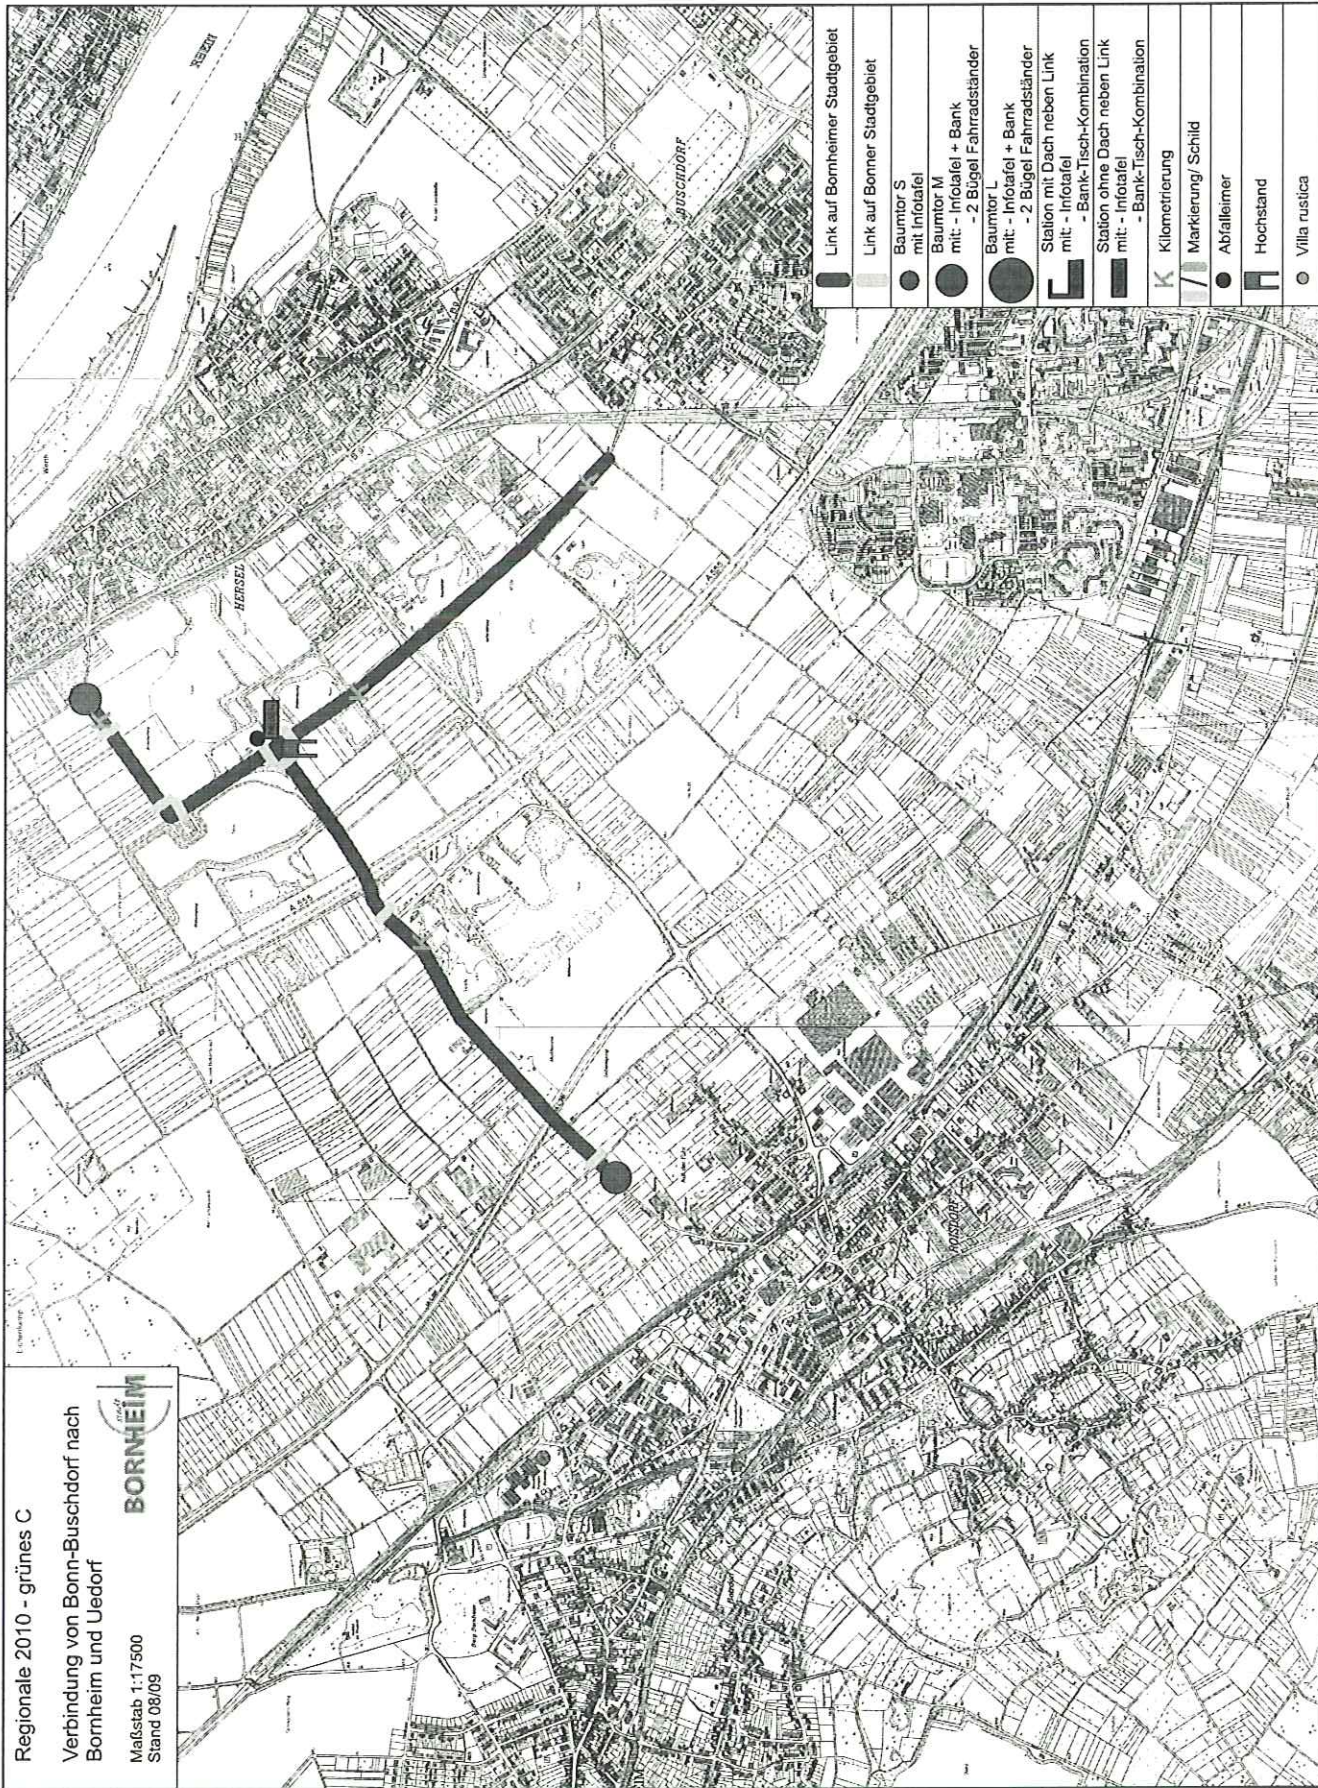

Regionale 2010 - grünes C
Rheinufergestaltung Auenweg, Leinpfad
bis Richard-Piel-Straße
Maßstab 1:17500
Stand 08/09

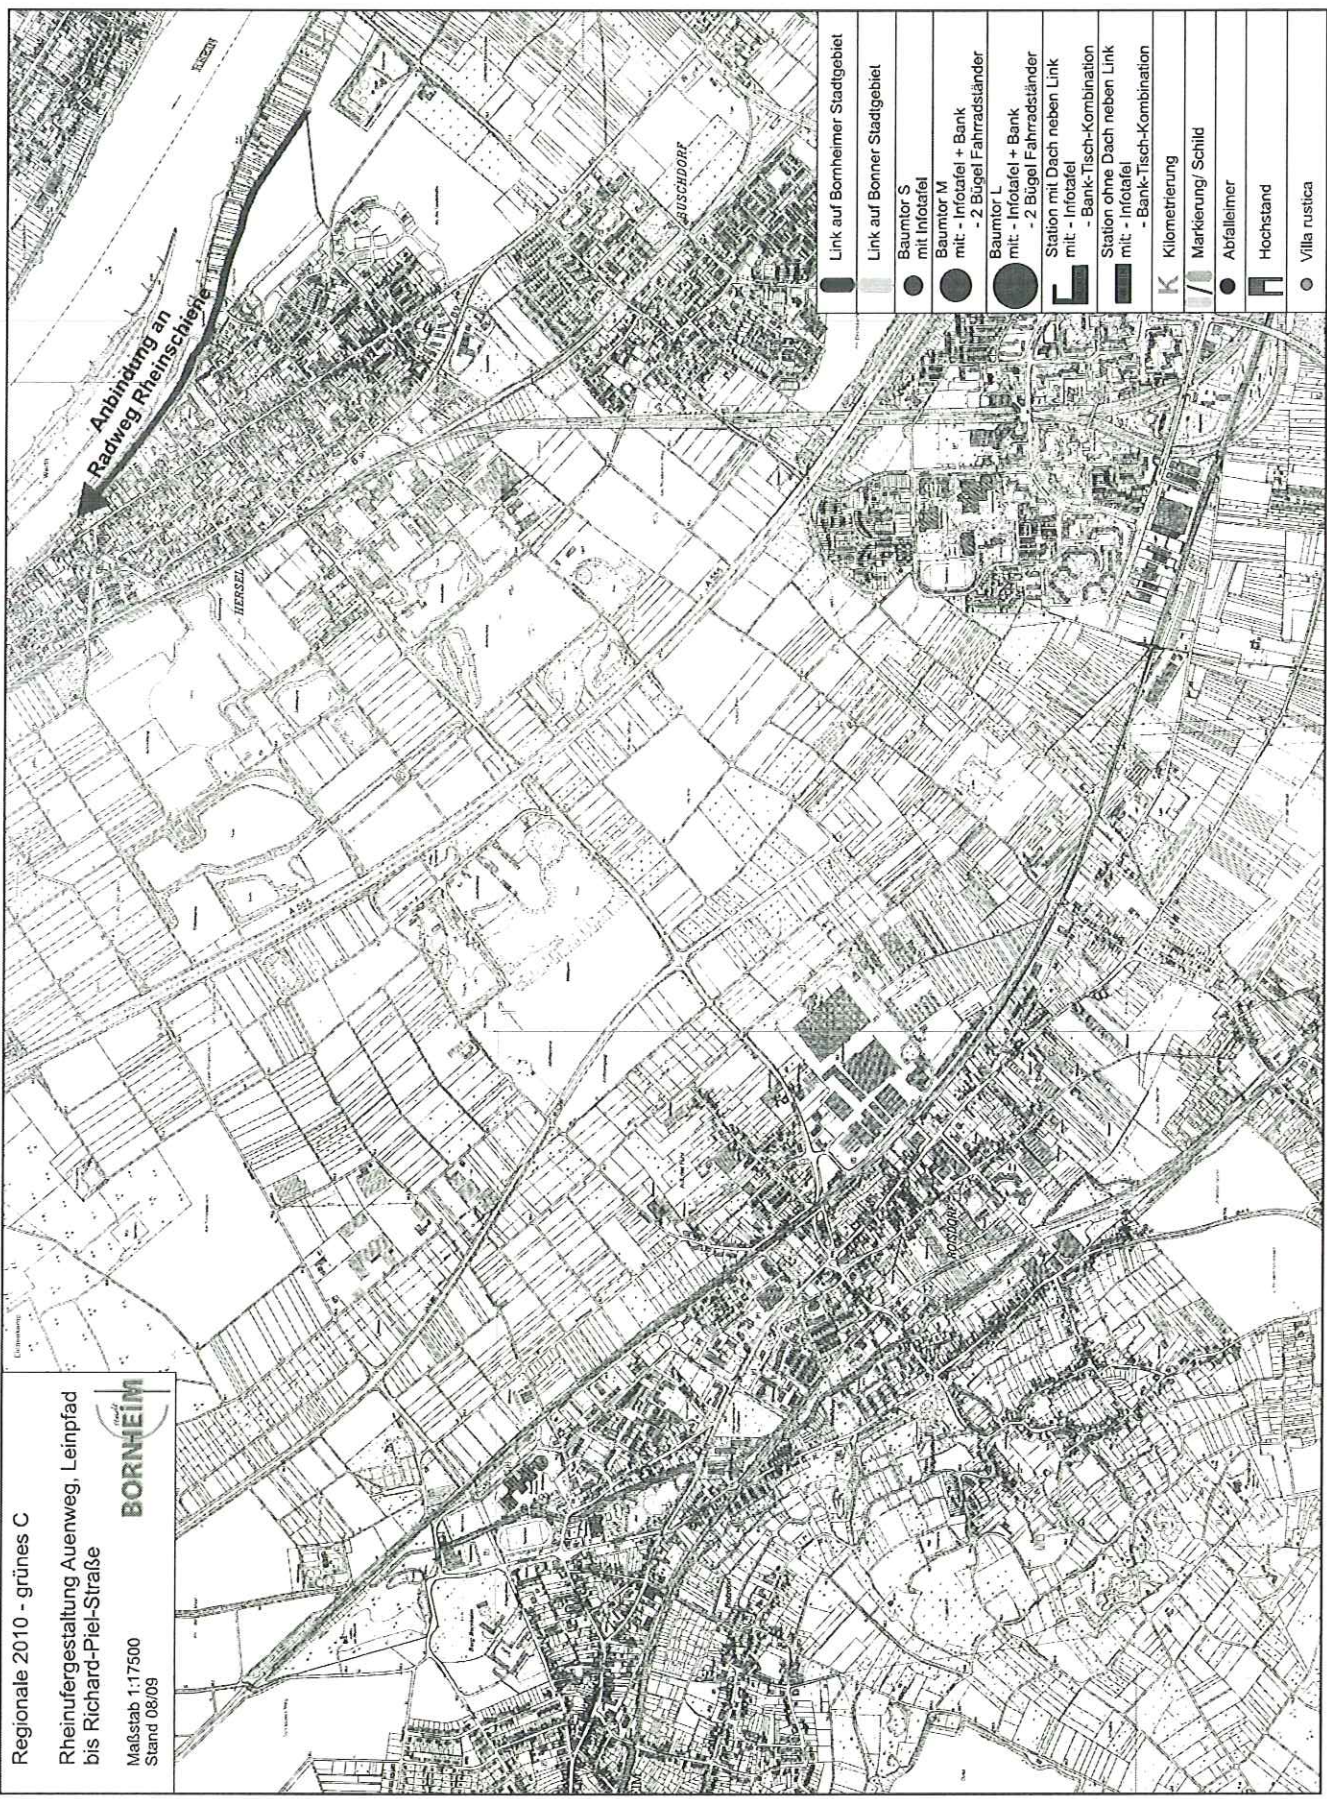

- Link auf Bornheimer Stadtgebiet
- Link auf Bonner Stadtgebiet
- Baumtor S mit Infotafel
- Baumtor M mit - Infotafel + Bank
- Baumtor L mit - Infotafel + Bank
- Station mit Dach neben Link mit - Infotafel
- Station ohne Dach neben Link mit - Infotafel
- Kilometrierung
- Markierung/ Schild
- Abfallimer
- Hochstand
- Villa rustica

Regionale 2010 - grünes C

Verbindung Gewerbegebiet Roisdorf
bis Villa rustica

Maßstab 1:17500
Stand 06/09

