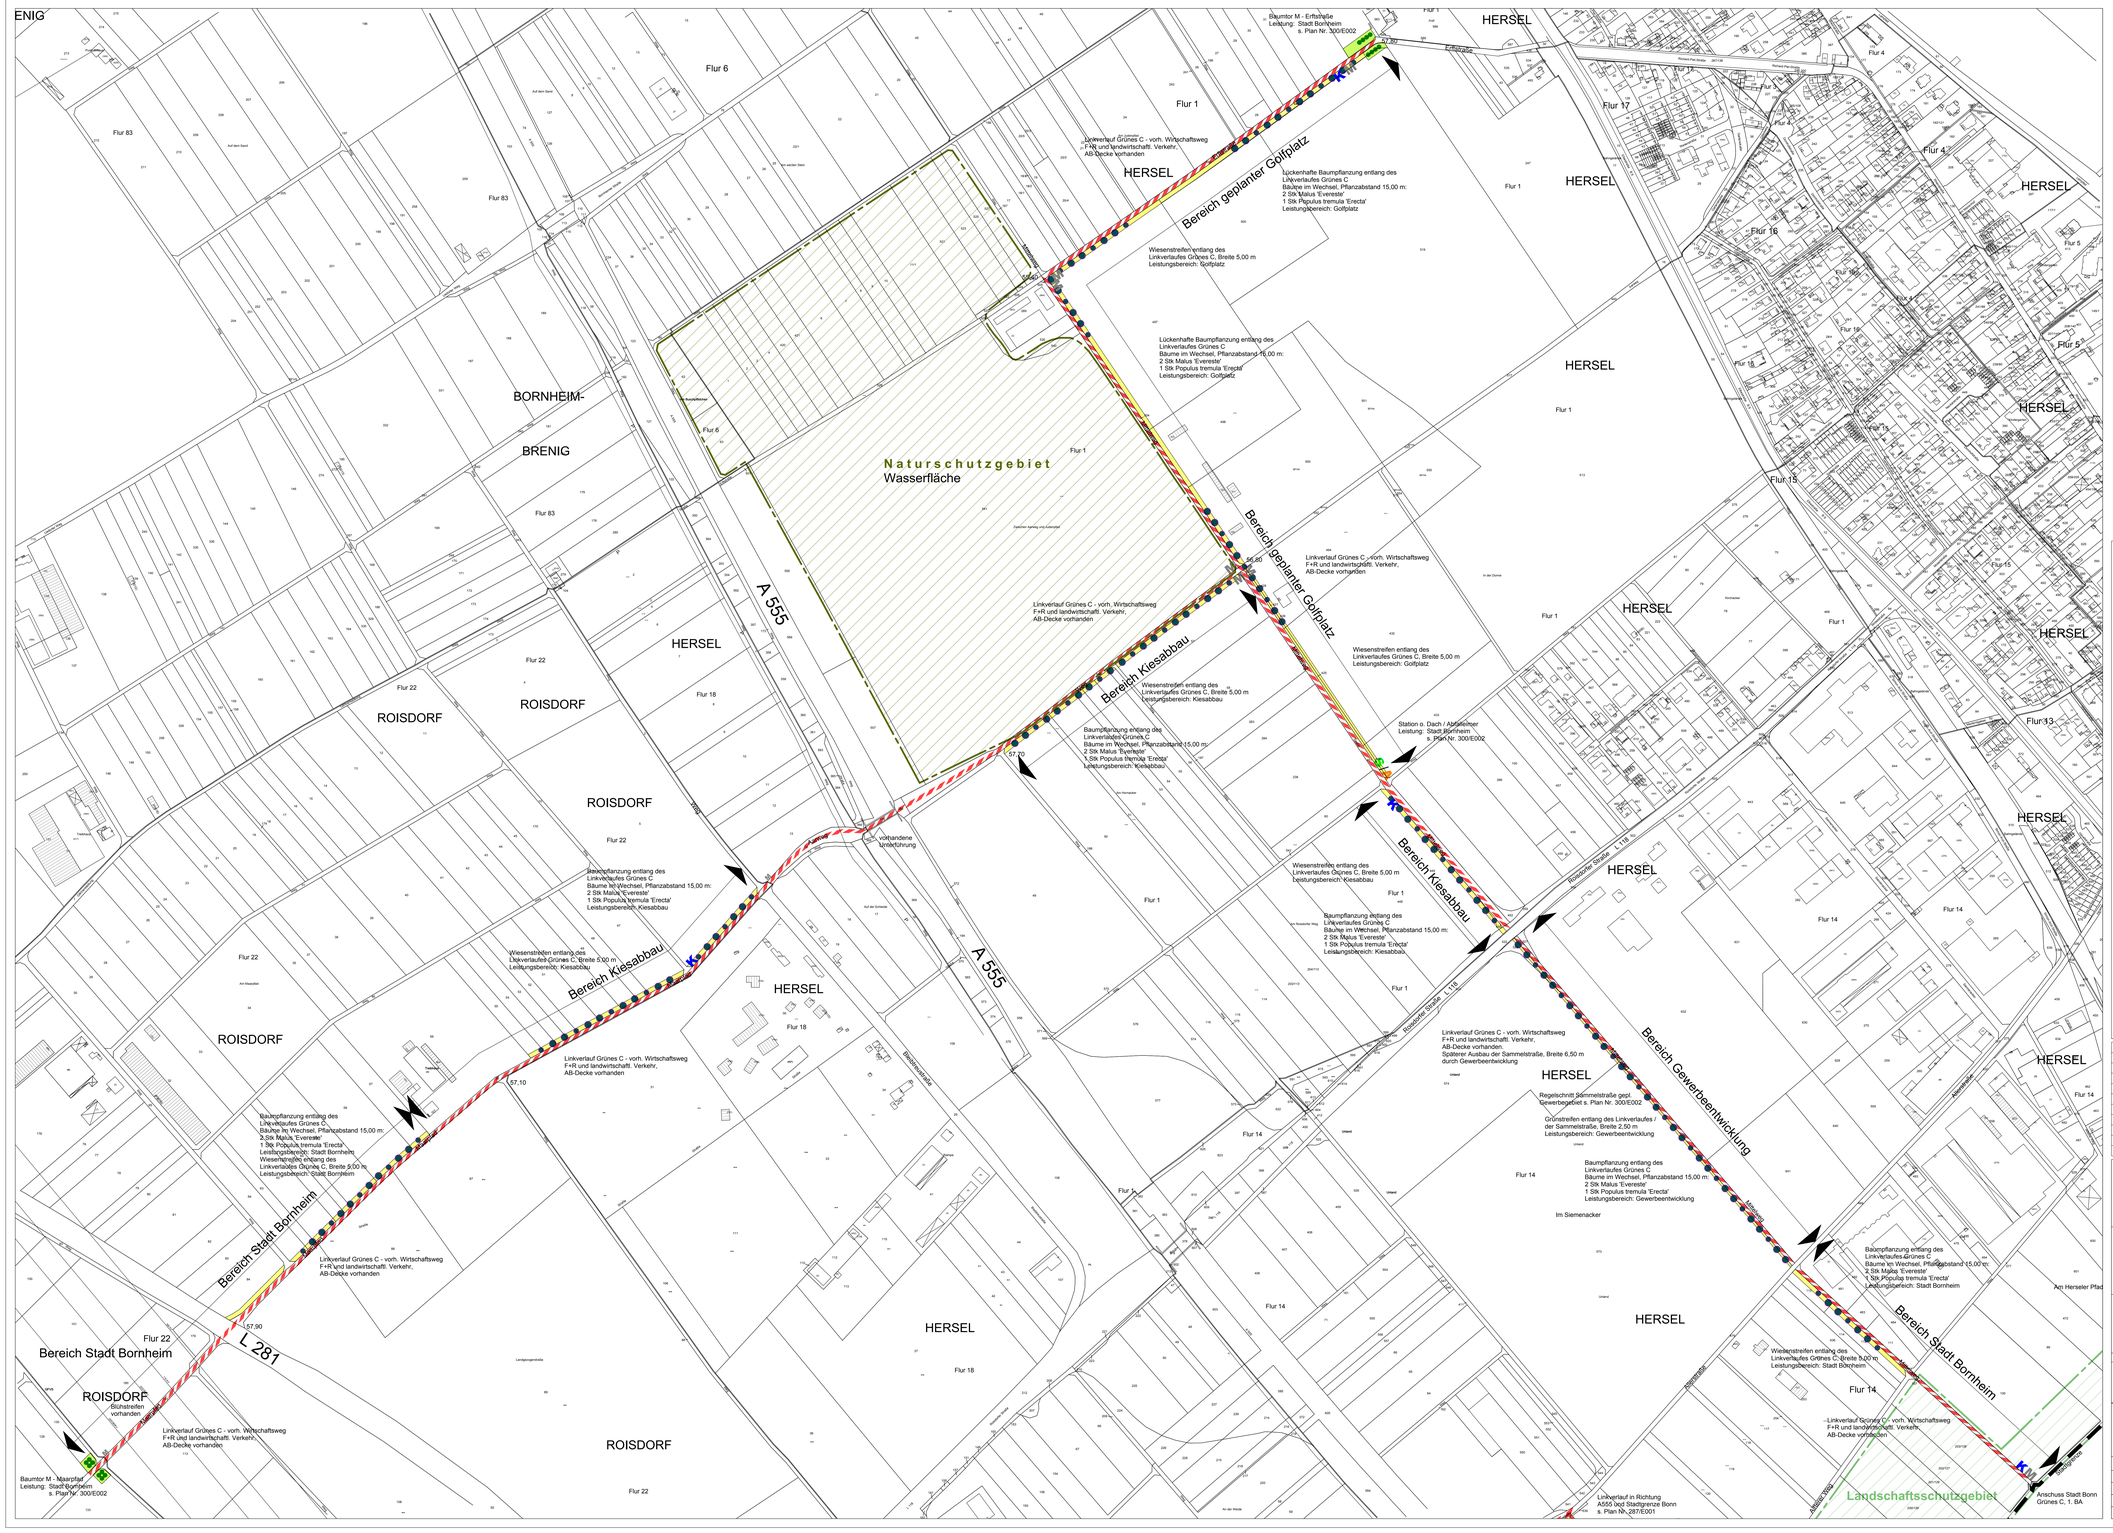
ENIG
Flur 6
Flur 83
Flur 1
HERSEL
Baumtor M - Erftaue
Leitung: Stadt Bornheim
s. Plan Nr. 300/E002
Bereich geplanter Golfplatz
Lückenhafte Baumpflanzung entlang des
Linkverlaufes Grünes C
Bäume im Wechsel, Pflanzabstand 15,00 m:
2 Stk Malus 'Evereste'
1 Stk Populus tremula 'Erecta'
Leistungsbereich: Golfplatz
Wiesenstreifen entlang des
Linkverlaufes Grünes C, Breite 5,00 m
Leistungsbereich: Golfplatz
Naturschutzgebiet
Wasserfläche
BORNHEIM-
BRENIG
A 555
ROISDORF
Flur 22
Flur 18
Flur 17
Flur 16
Flur 15
Flur 13
Flur 14
Bereich Kiesabbau
Linkverlauf Grünes C - vorh. Wirtschaftsweg
F+R und landwirtschaft. Verkehr,
AB-Decke vorhanden
Wiesenstreifen entlang des
Linkverlaufes Grünes C, Breite 5,00 m
Leistungsbereich: Kiesabbau
Baumpflanzung entlang des
Linkverlaufes Grünes C
Bäume im Wechsel, Pflanzabstand 15,00 m:
2 Stk Malus 'Evereste'
1 Stk Populus tremula 'Erecta'
Leistungsbereich: Kiesabbau
Station o. Dach / Abfalleimer
Leistung: Stadt Bornheim
s. Plan Nr. 300/E002
vorhandene
Unterführung
Bonnstraße
Bereich Gewerbeentwicklung
Linkverlauf Grünes C - vorh. Wirtschaftsweg
F+R und landwirtschaft. Verkehr,
AB-Decke vorhanden.
Späterer Ausbau der Sammelstraße, Breite 6,50 m
durch Gewerbeentwicklung
Regelschnitt Sammelstraße gem.
Gewerbegebiet s. Plan Nr. 300/E002
Grünstreifen entlang des Linkverlaufes /
der Sammelstraße, Breite 2,50 m
Leistungsbereich: Gewerbeentwicklung
Baumpflanzung entlang des
Linkverlaufes Grünes C
Bäume im Wechsel, Pflanzabstand 15,00 m:
2 Stk Malus 'Evereste'
1 Stk Populus tremula 'Erecta'
Leistungsbereich: Gewerbeentwicklung
Im Siemenacker
Bereich Stadt Bornheim
L 281
Bühnstreifen
vorhanden
Baumtor M - Maarpfad
Leitung: Stadt Bornheim
s. Plan Nr. 300/E002
Landschaftsschutzgebiet
Anschuss Stadt Bonn
Grünes C, 1. BA
Linkverlauf in Richtung
A555 bis Stadtgrenze Bonn
s. Plan Nr. 287/E001
Am Herseler Pfad
Auf dem Sand
Im Siebenten Stein
Auf dem Schlaeh
Am Rosenthal Weg
Im Bruch
Im Siebenten Stein
Im Kiesfeld
Im Kiesfeld
Im Kiesfeld