


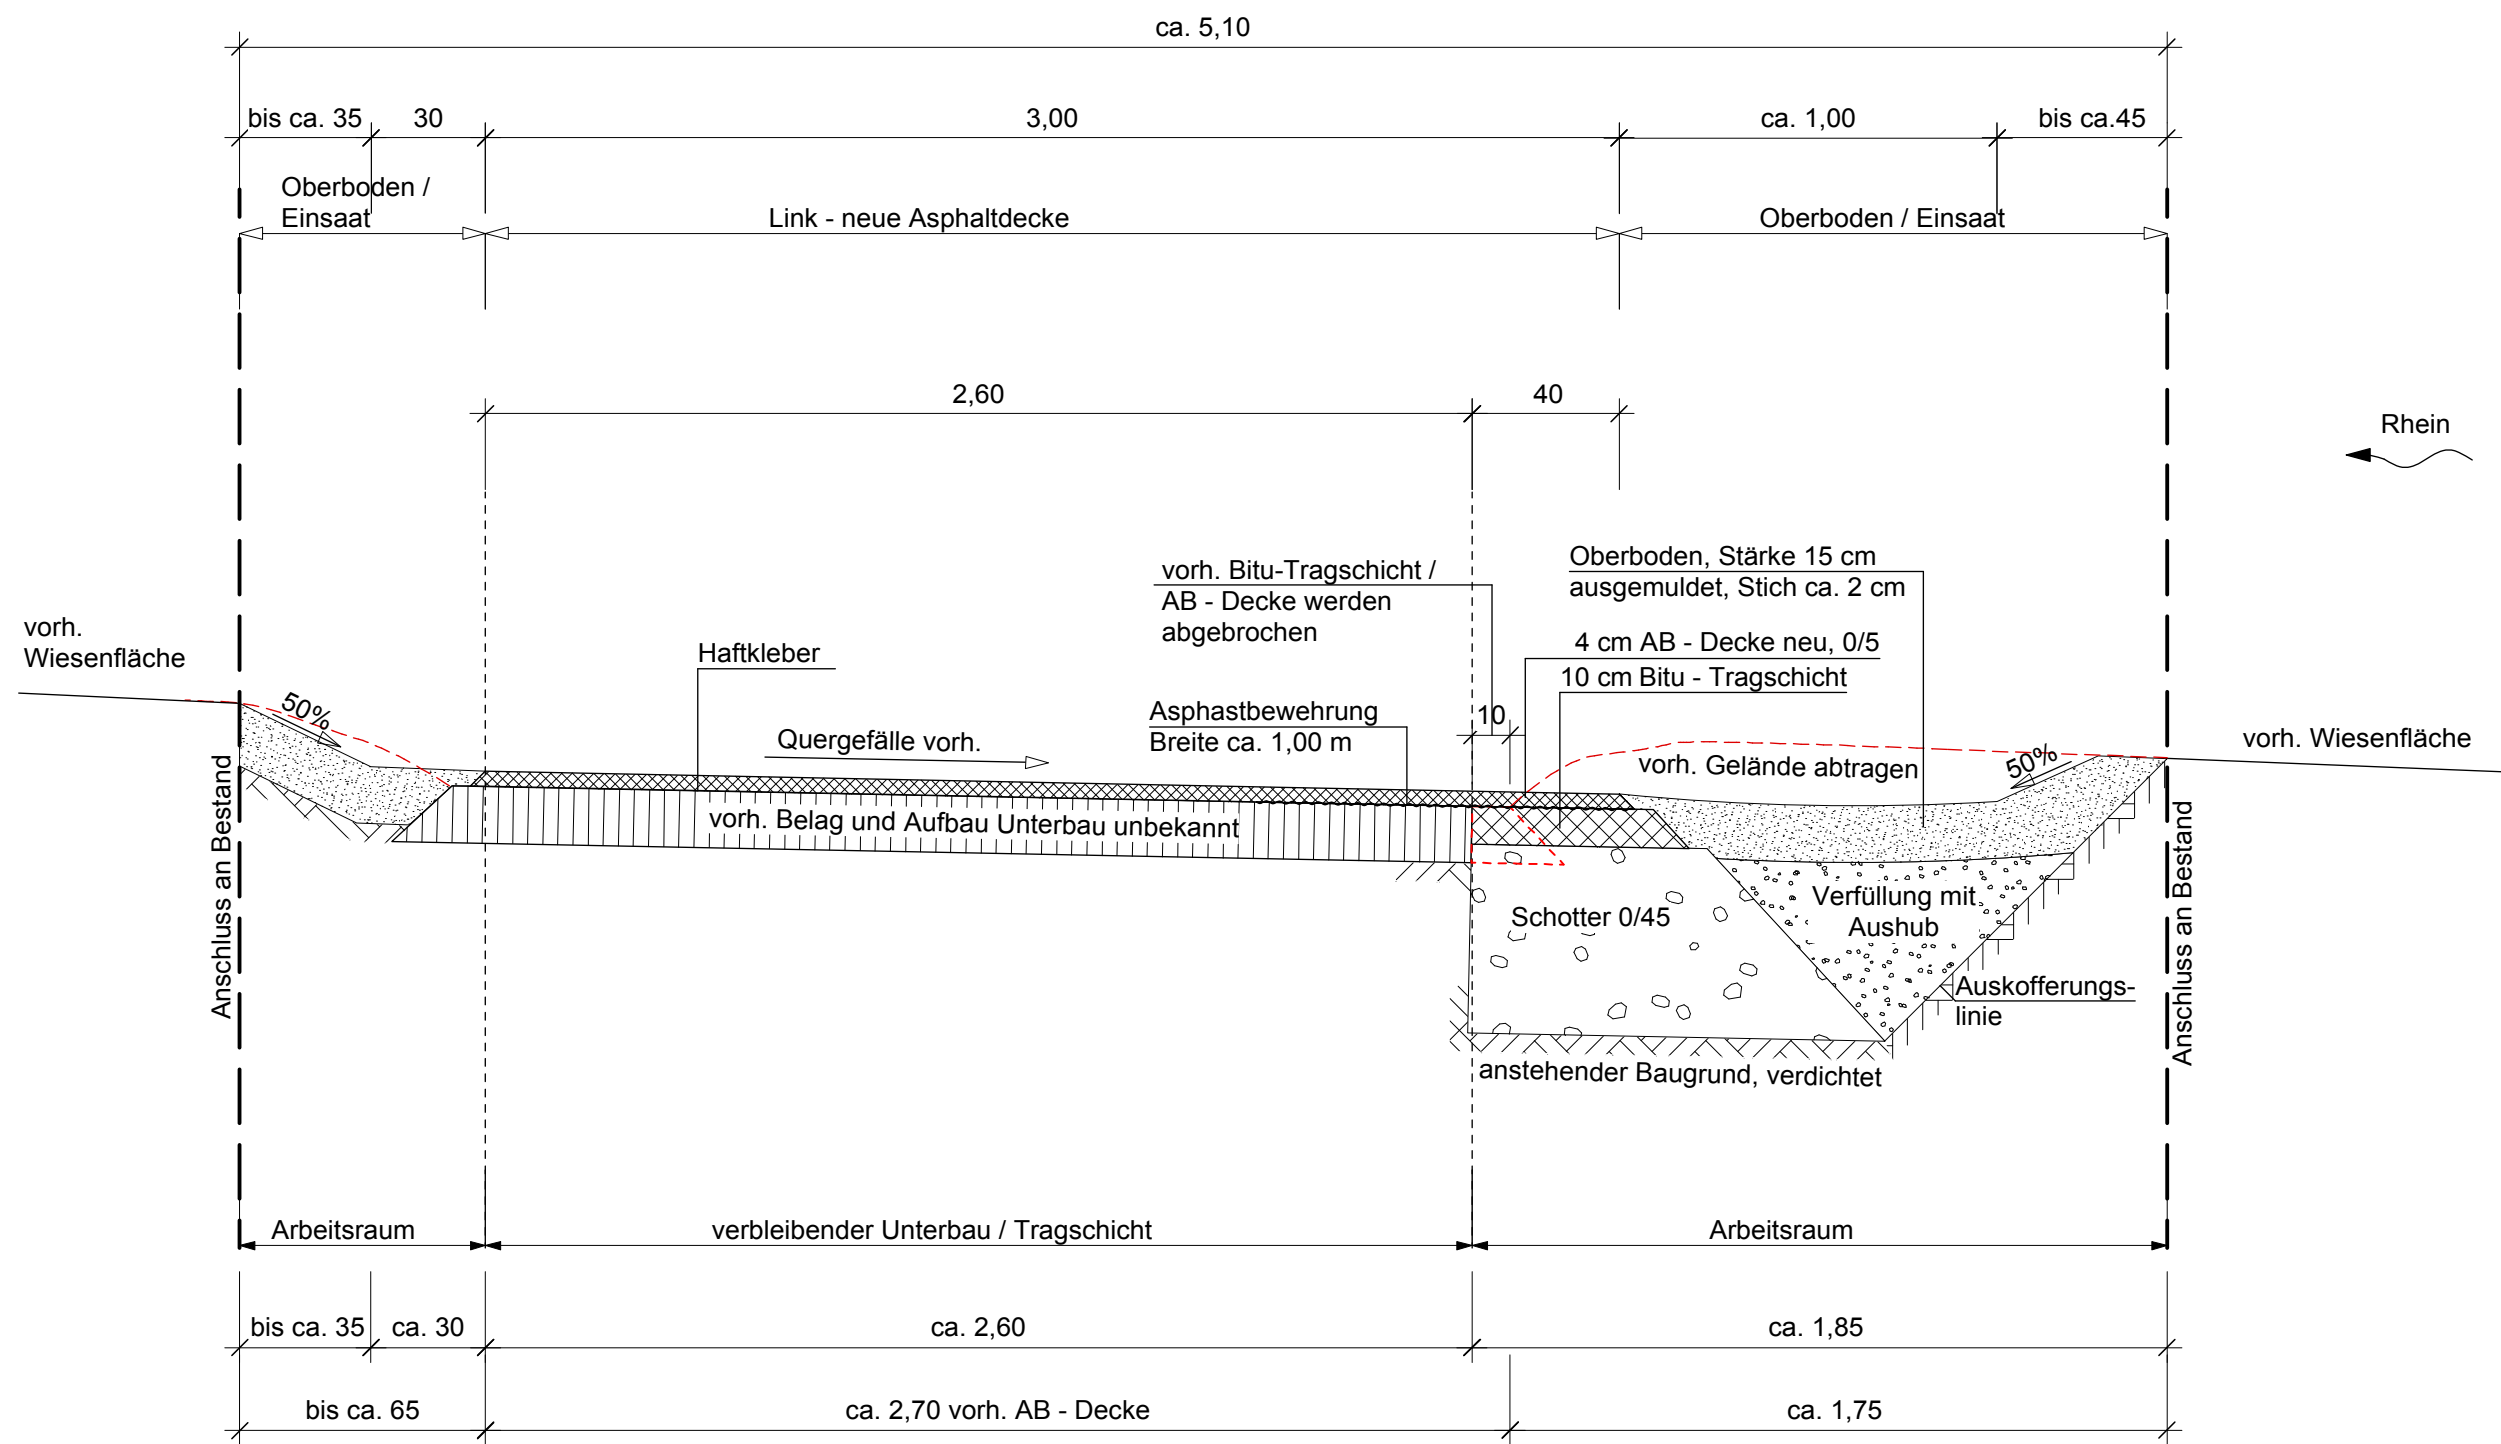

Regelschnitt Verbreiterung des Asphaltweges auf 3,00 m, M 1:20

Nr.	Änderung, Art, Umfang, Ursache	Gezeichnet / Datum



STADT BORNHEIM

STADTENTWICKLUNG

Projekt:

Grünes C

Linkverlauf Leinpfad vom Auenweg bis Aegidiusstraße

Plan:

Entwurf

Regelschnitt Weg

Maßstab:

1 : 20

Plan Grösse:

60 x 30 cm

Plan Nr:

299 / E 002

Abteilung:

Unterschrift:

Bornheim, den

S+P Freiraumplaner GbR

Dipl. Ing. Peter Kläs - AKNW & Astrid Oppenländer

Prof.-Neu-Allee 33, 53225 Bonn, Tel.: 0228 / 46 46 45, Fax.: 0228 / 47 69 33

Name:	Datum:	Name:	Datum:	Bonn, den
bearb.: AO	10.01.11	geprüft:		
gezeich.: AO	10.01.11	geprüft:		
Druckdatum:	13.01.11			