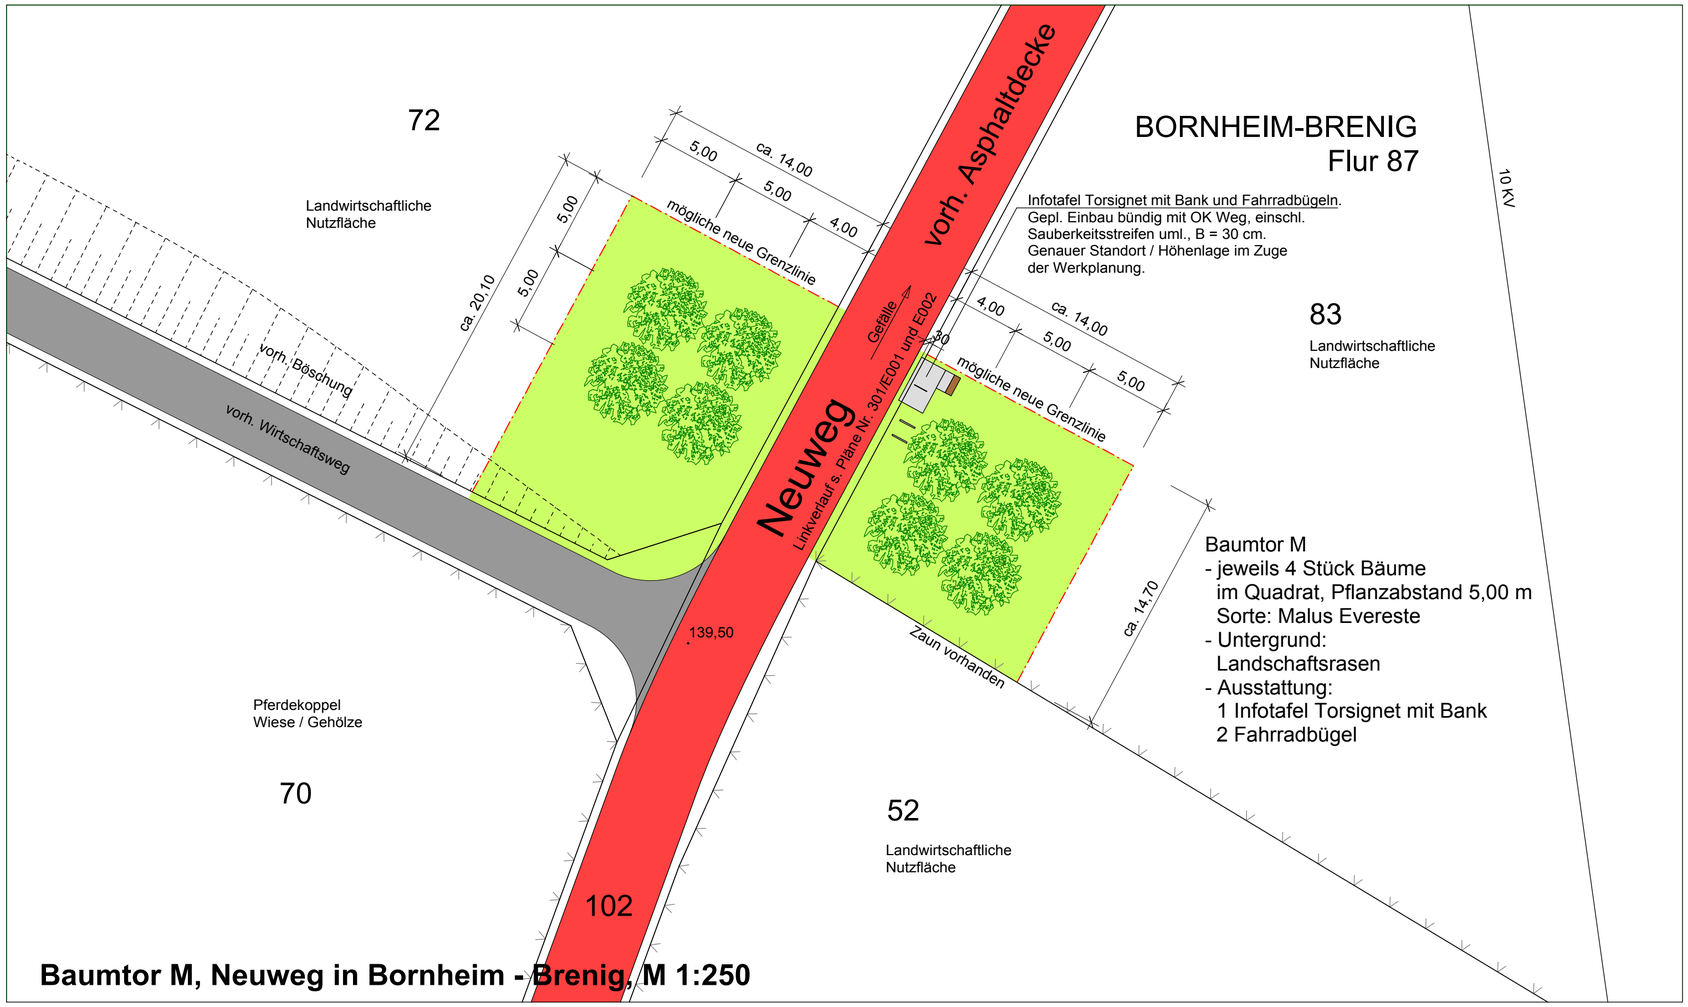

Baumtor M, Neuweg in Bornheim - Brenig, M 1:250

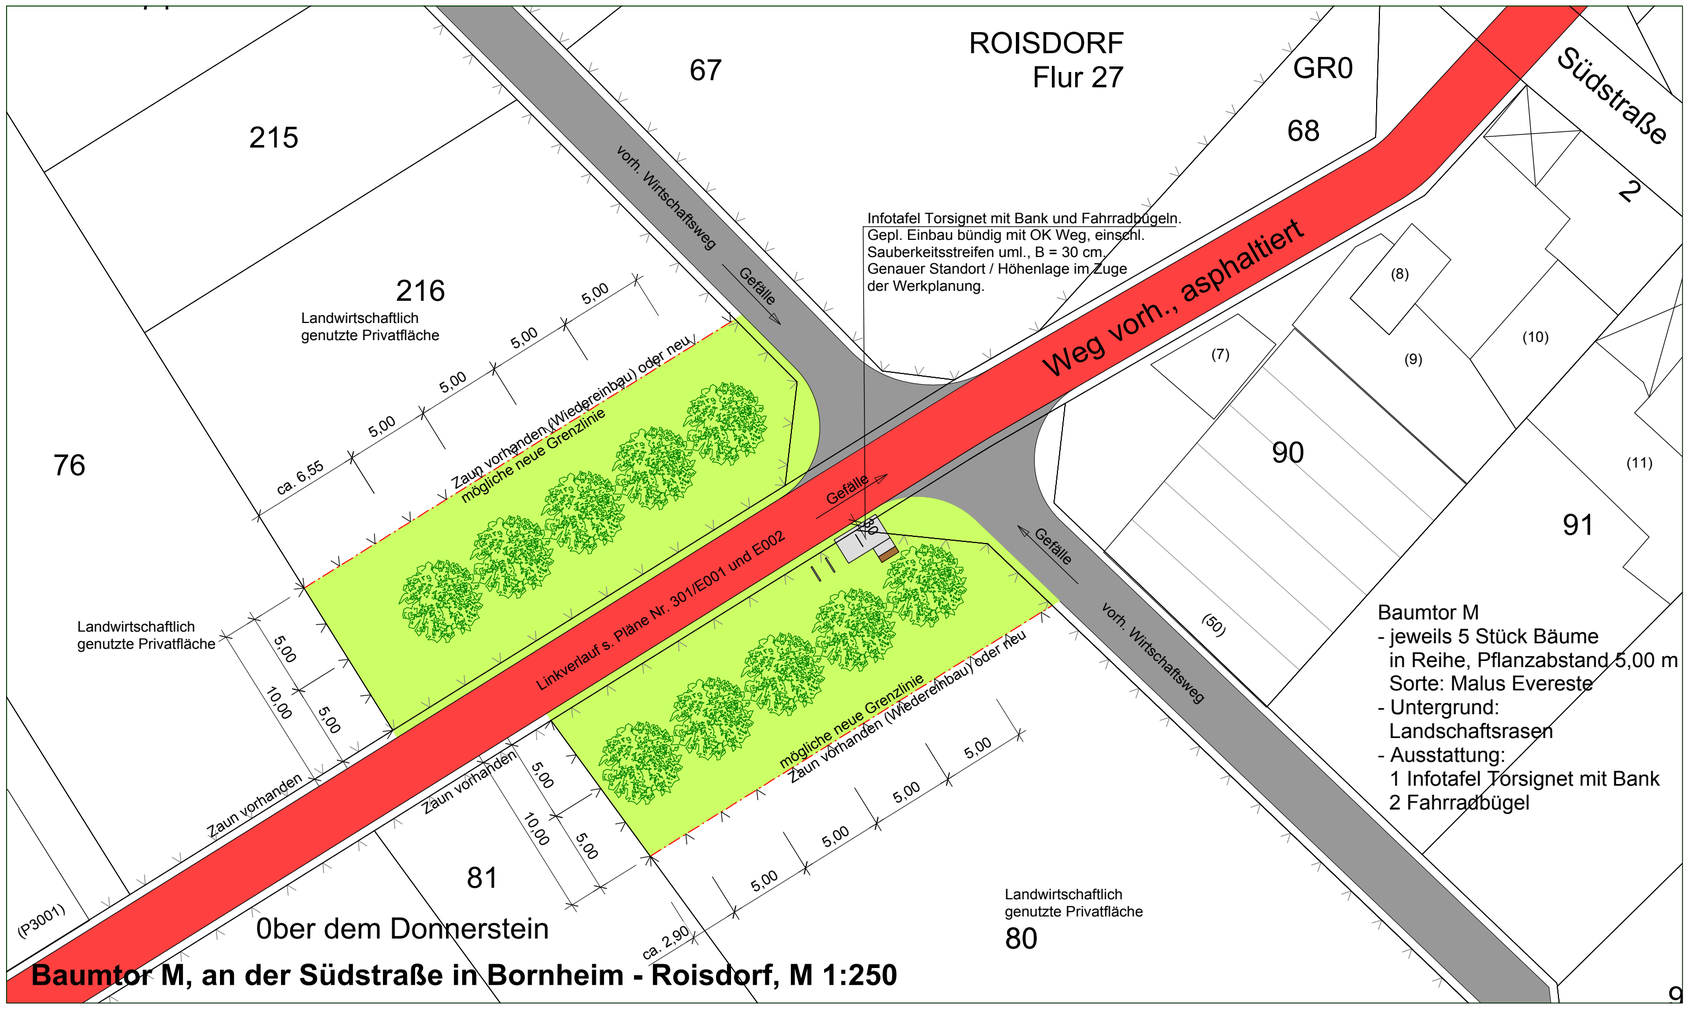

Baumtor M, an der Südstraße in Bornheim - Roisdorf, M 1:250

9

Nr.	Änderung, Art, Umfang, Ursache	Gezeichnet / Datum

STADT BORNHEIM
STADTENTWICKLUNG

Projekt:

Grünes C

Linkverlauf Gewerbegebiet Roisdorf bis Villa Rustica

Plan:	Maßstab: 1 : 250
Entwurf - Baumtore Neuweg / Südstraße	Plan Grösse: 60 x 50 cm
	Plan Nr: **301 / E 002**
Abteilung:	Unterschrift:
	Bornheim, den

S+P Freiraumplaner GbR

Dipl. Ing. Peter Kläs - AKNW & Astrid Oppenländer
Prof.-Neu-Allee 33, 53225 Bonn, Tel.: 0228 / 46 46 45, Fax.: 0228 / 47 69 33

	Name:	Datum:	Name:	Datum:	Bonn, den
bearb.:	AO	10.01.11	geprüft:		
gezeich.:	AO	10.01.11	geprüft:		
Druckdatum:		14.01.11			