


Bebauungsplan Me 02
in der Ortschaft Merten

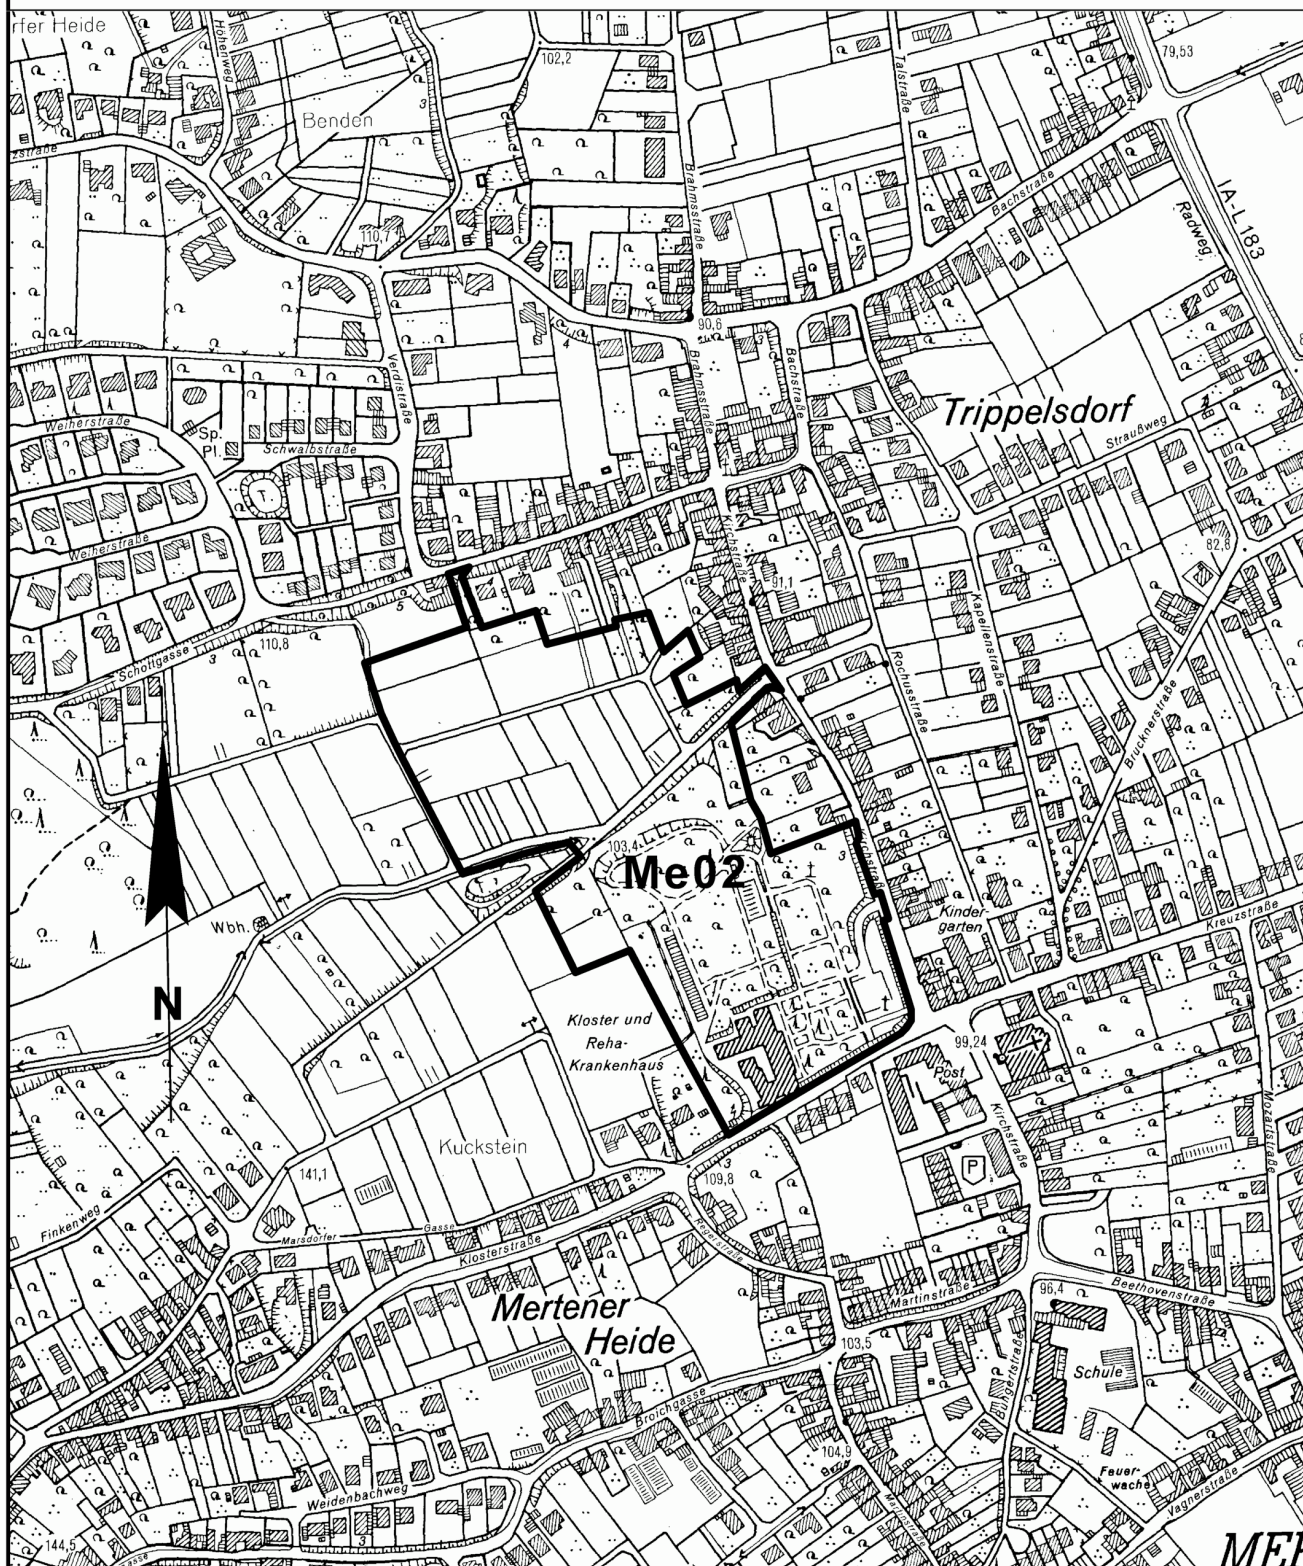

Deutsche Grundkarte
Maßstab 1:5000

Grenze des Plangebietes