


# A

# A'

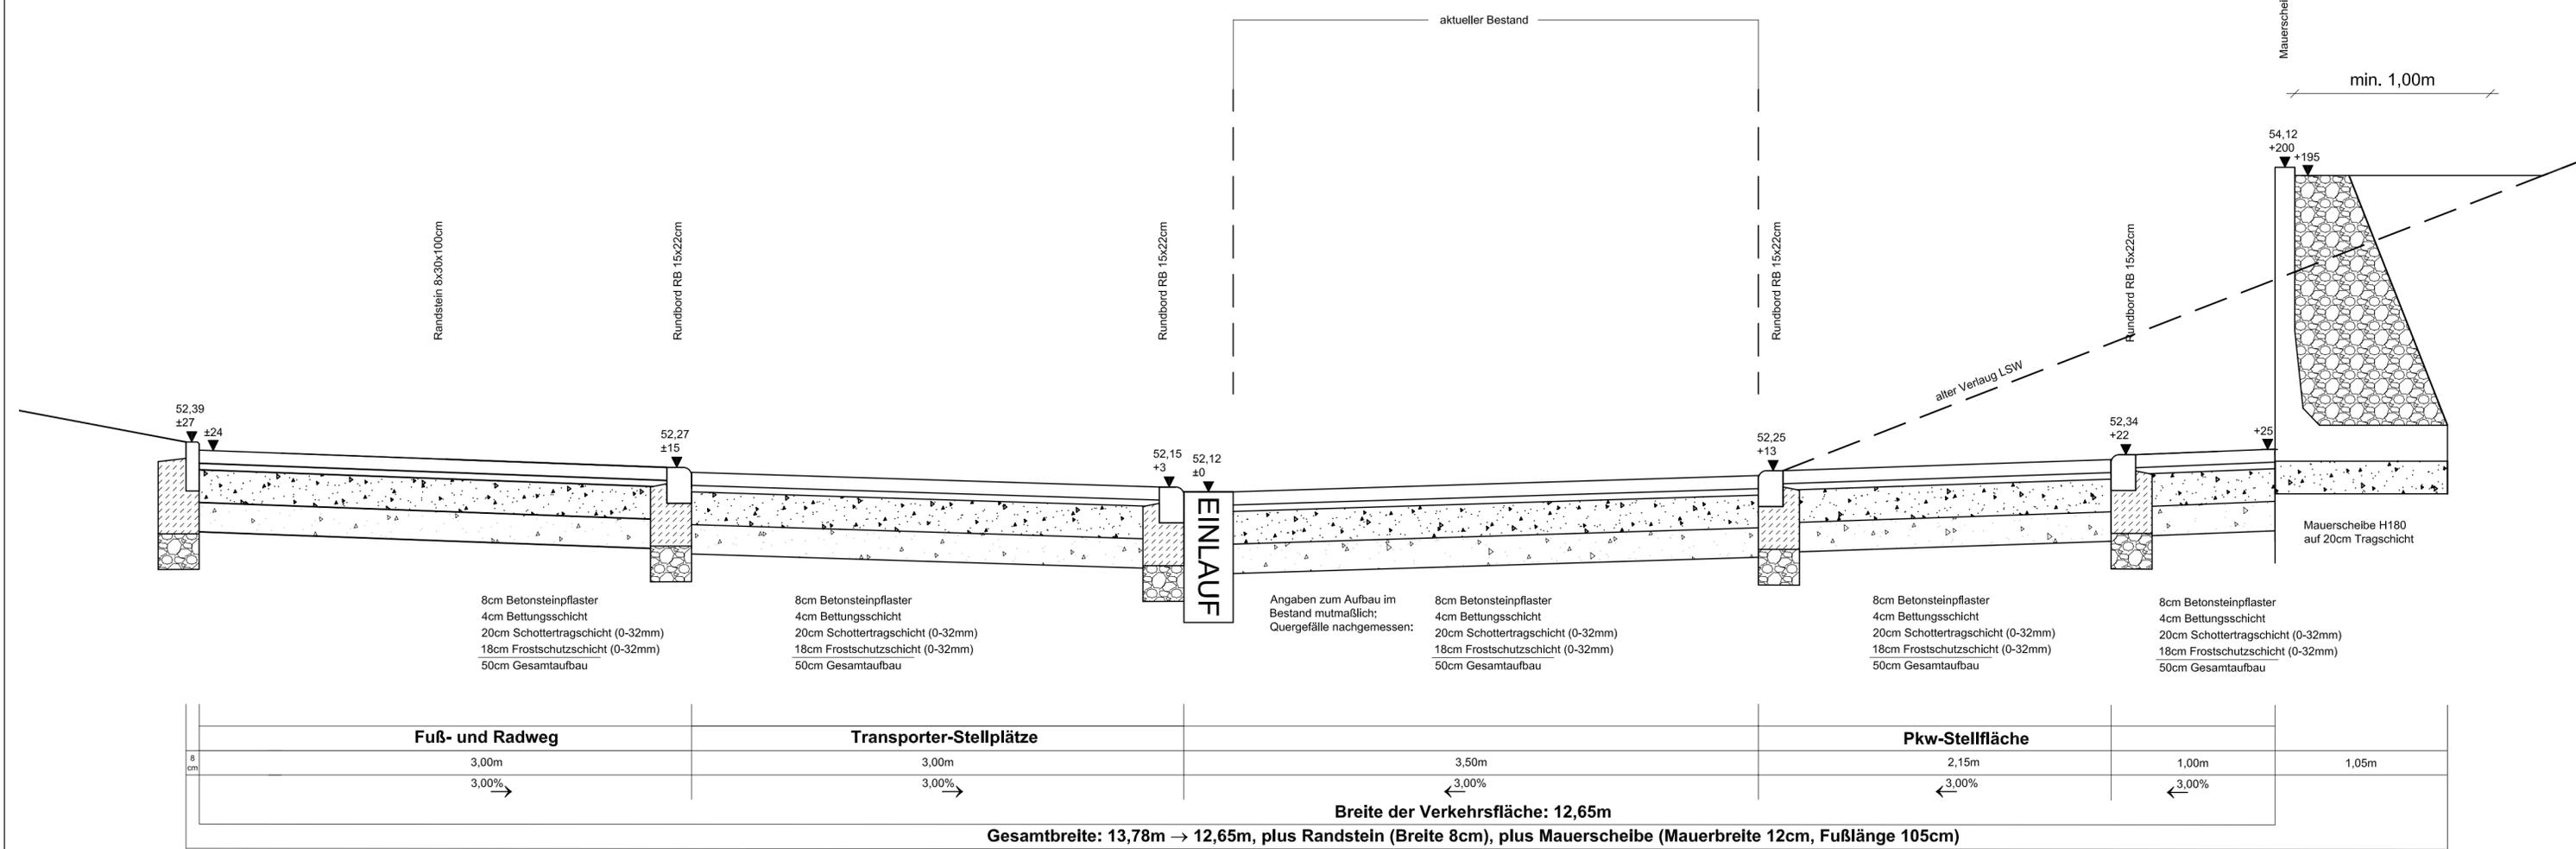

PLANÄNDEREUNG:  
25.06.2011 Rad- und Gehweg Breite = 3,00m

### AE.S01 Schnitt A-A'; Straße

|                                       |                    |                        |
|---------------------------------------|--------------------|------------------------|
| <b>PROJEKTR NR AE:</b><br><b>0907</b> | Plannr. AE: 0907-5 | <b>Freigegeben AE:</b> |
| M.: 1 : 25                            | BLATTNR. AE: .S01  |                        |
| GRÖSSE: 841 x 297mm                   |                    |                        |
|                                       | <b>TAG</b>         | <b>NAME</b>            |
| BEARBEITET:                           | 28.03.2011         | Clemens ESSER          |
| GEZEICHNET:                           | 28.03.2011         | ESSER                  |
| GEPRÜFT:                              |                    |                        |
| GEÄNDERT:                             | 25.06.2011         | Clemens ESSER          |

## ATELIER ESSER

INGENIEURE UND LANDSCHAFTSARCHITEKTEN

Tel. (0 22 26) 91 14 76  
Fax (0 22 26) 91 14 78  
VON-WRANGELL-STR. 6  
D-53359 RHEINBACH  
www.atelier-esser.de

LVR-Fachbereich  
Gebäude- und Liegenschaftsmanagement

**Qualität für Menschen**

|                             |                 |                             |                |
|-----------------------------|-----------------|-----------------------------|----------------|
| Dienststelle / Eigenbetrieb |                 | Dienststellen-Nr.           |                |
| NN                          |                 | 851                         |                |
| Baumaßnahme                 |                 | Projektnummer               |                |
| ERWEITERUNGSBAU_FS_BORNHEIM |                 | NN                          |                |
| Inhalt                      |                 |                             |                |
| <b>AUßENANLAGEN</b>         |                 |                             |                |
| Phase                       | Maßstab         | CAD-Programm                | Ursprungspunkt |
| AUSFÜHRUNG                  | 1:25            | AUTOCADLT2009               | 0/0/0          |
| Hochbau LVR                 | Haustechnik LVR | Dateiname / Plannr. / Index |                |
| H.GODT                      | NN              | A2GR_01                     |                |