
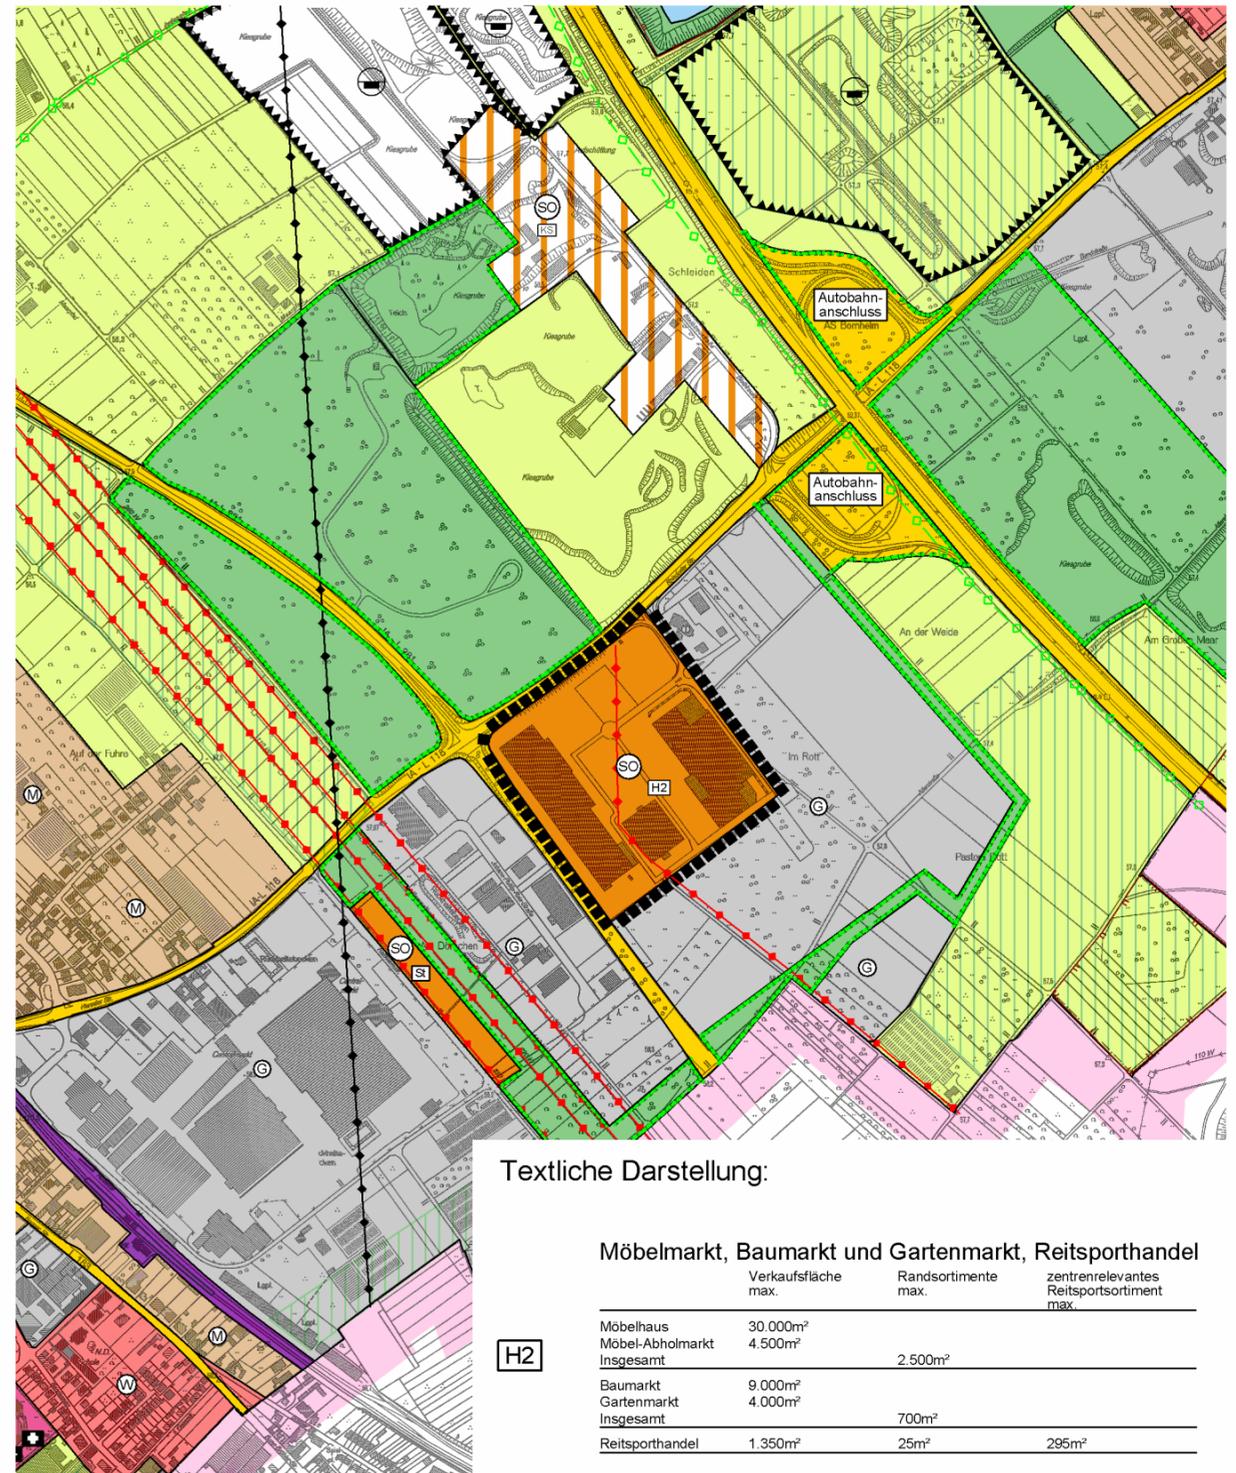


Flächennutzungsplan vom

1. Änderung des Flächennutzungsplanes

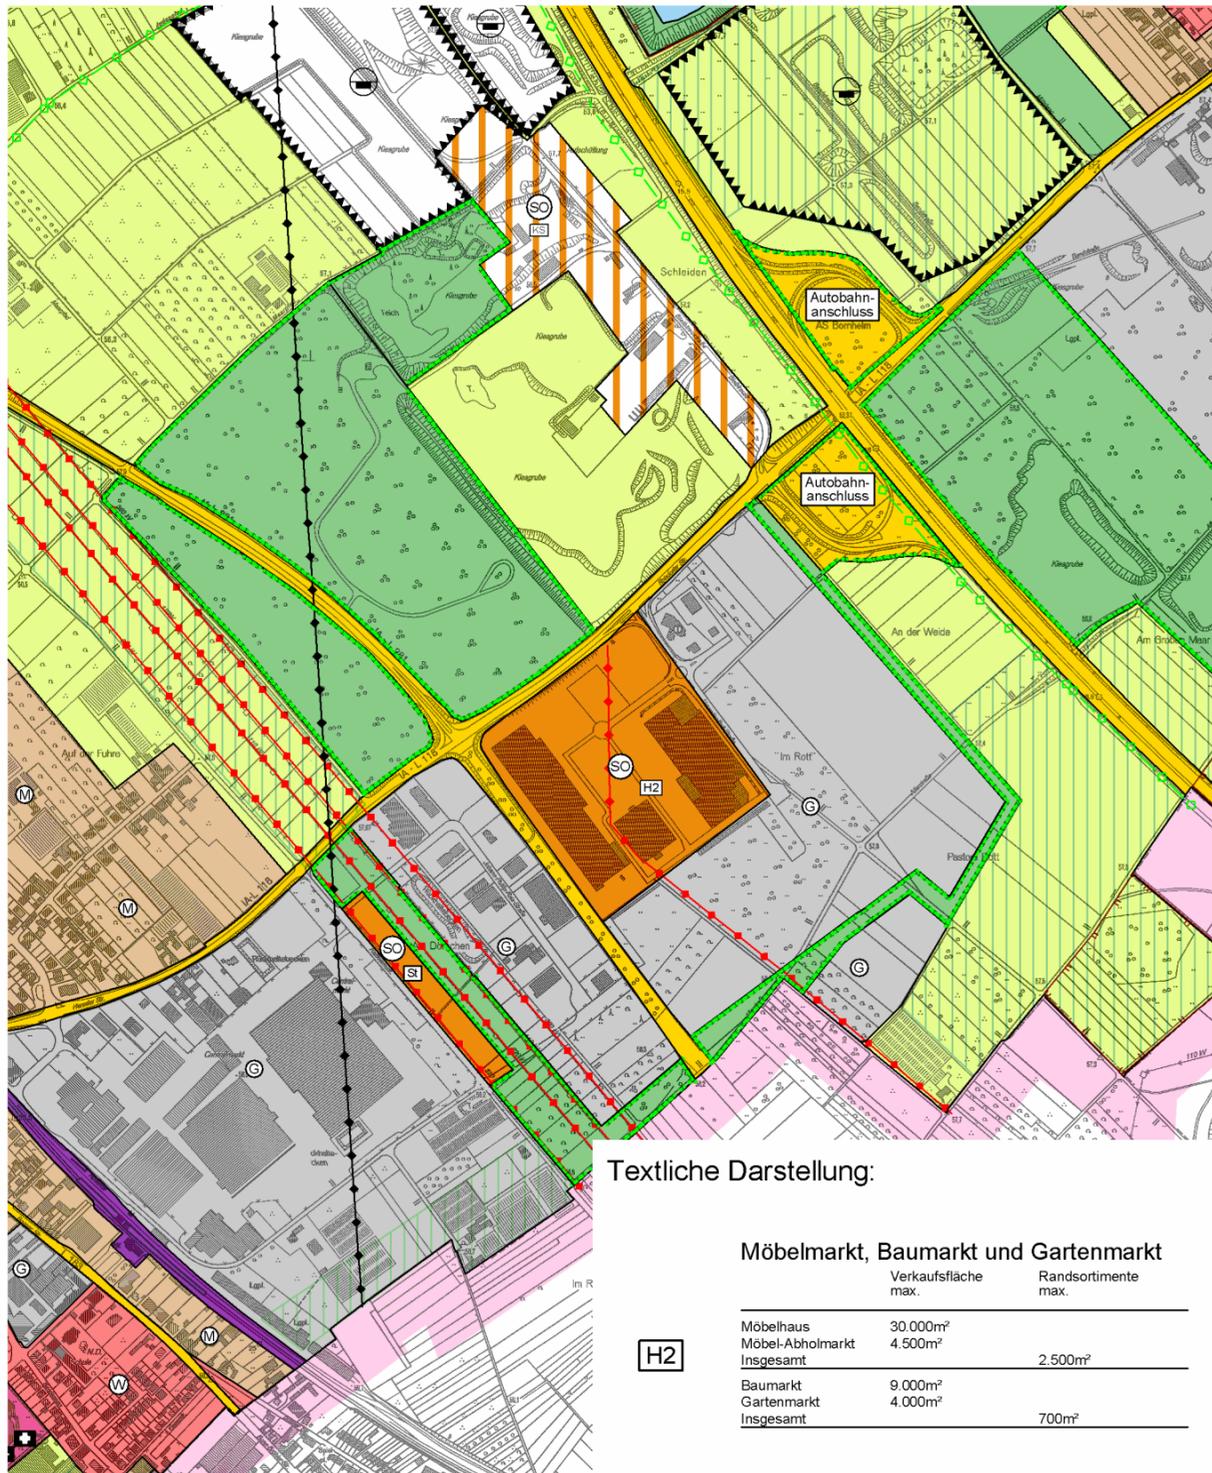

Dieser Entwurf hat in der Zeit vom bis einschließlich zur frühzeitigen Beteiligung der Öffentlichkeit ausgelegen.

Bornheim, den

in Vertretung

Erster Beigeordneter

Zeichenerklärung



Bereich der Änderung



Sonderbauflächen

Zweckbestimmung Sonderbaufläche:



Handel



Flächennutzungsplan 1. Änderung

Maßstab 1:10000

Entwurf für die frühzeitige Beteiligung der Öffentlichkeit (§ 3 Abs. 1 BauGB).