


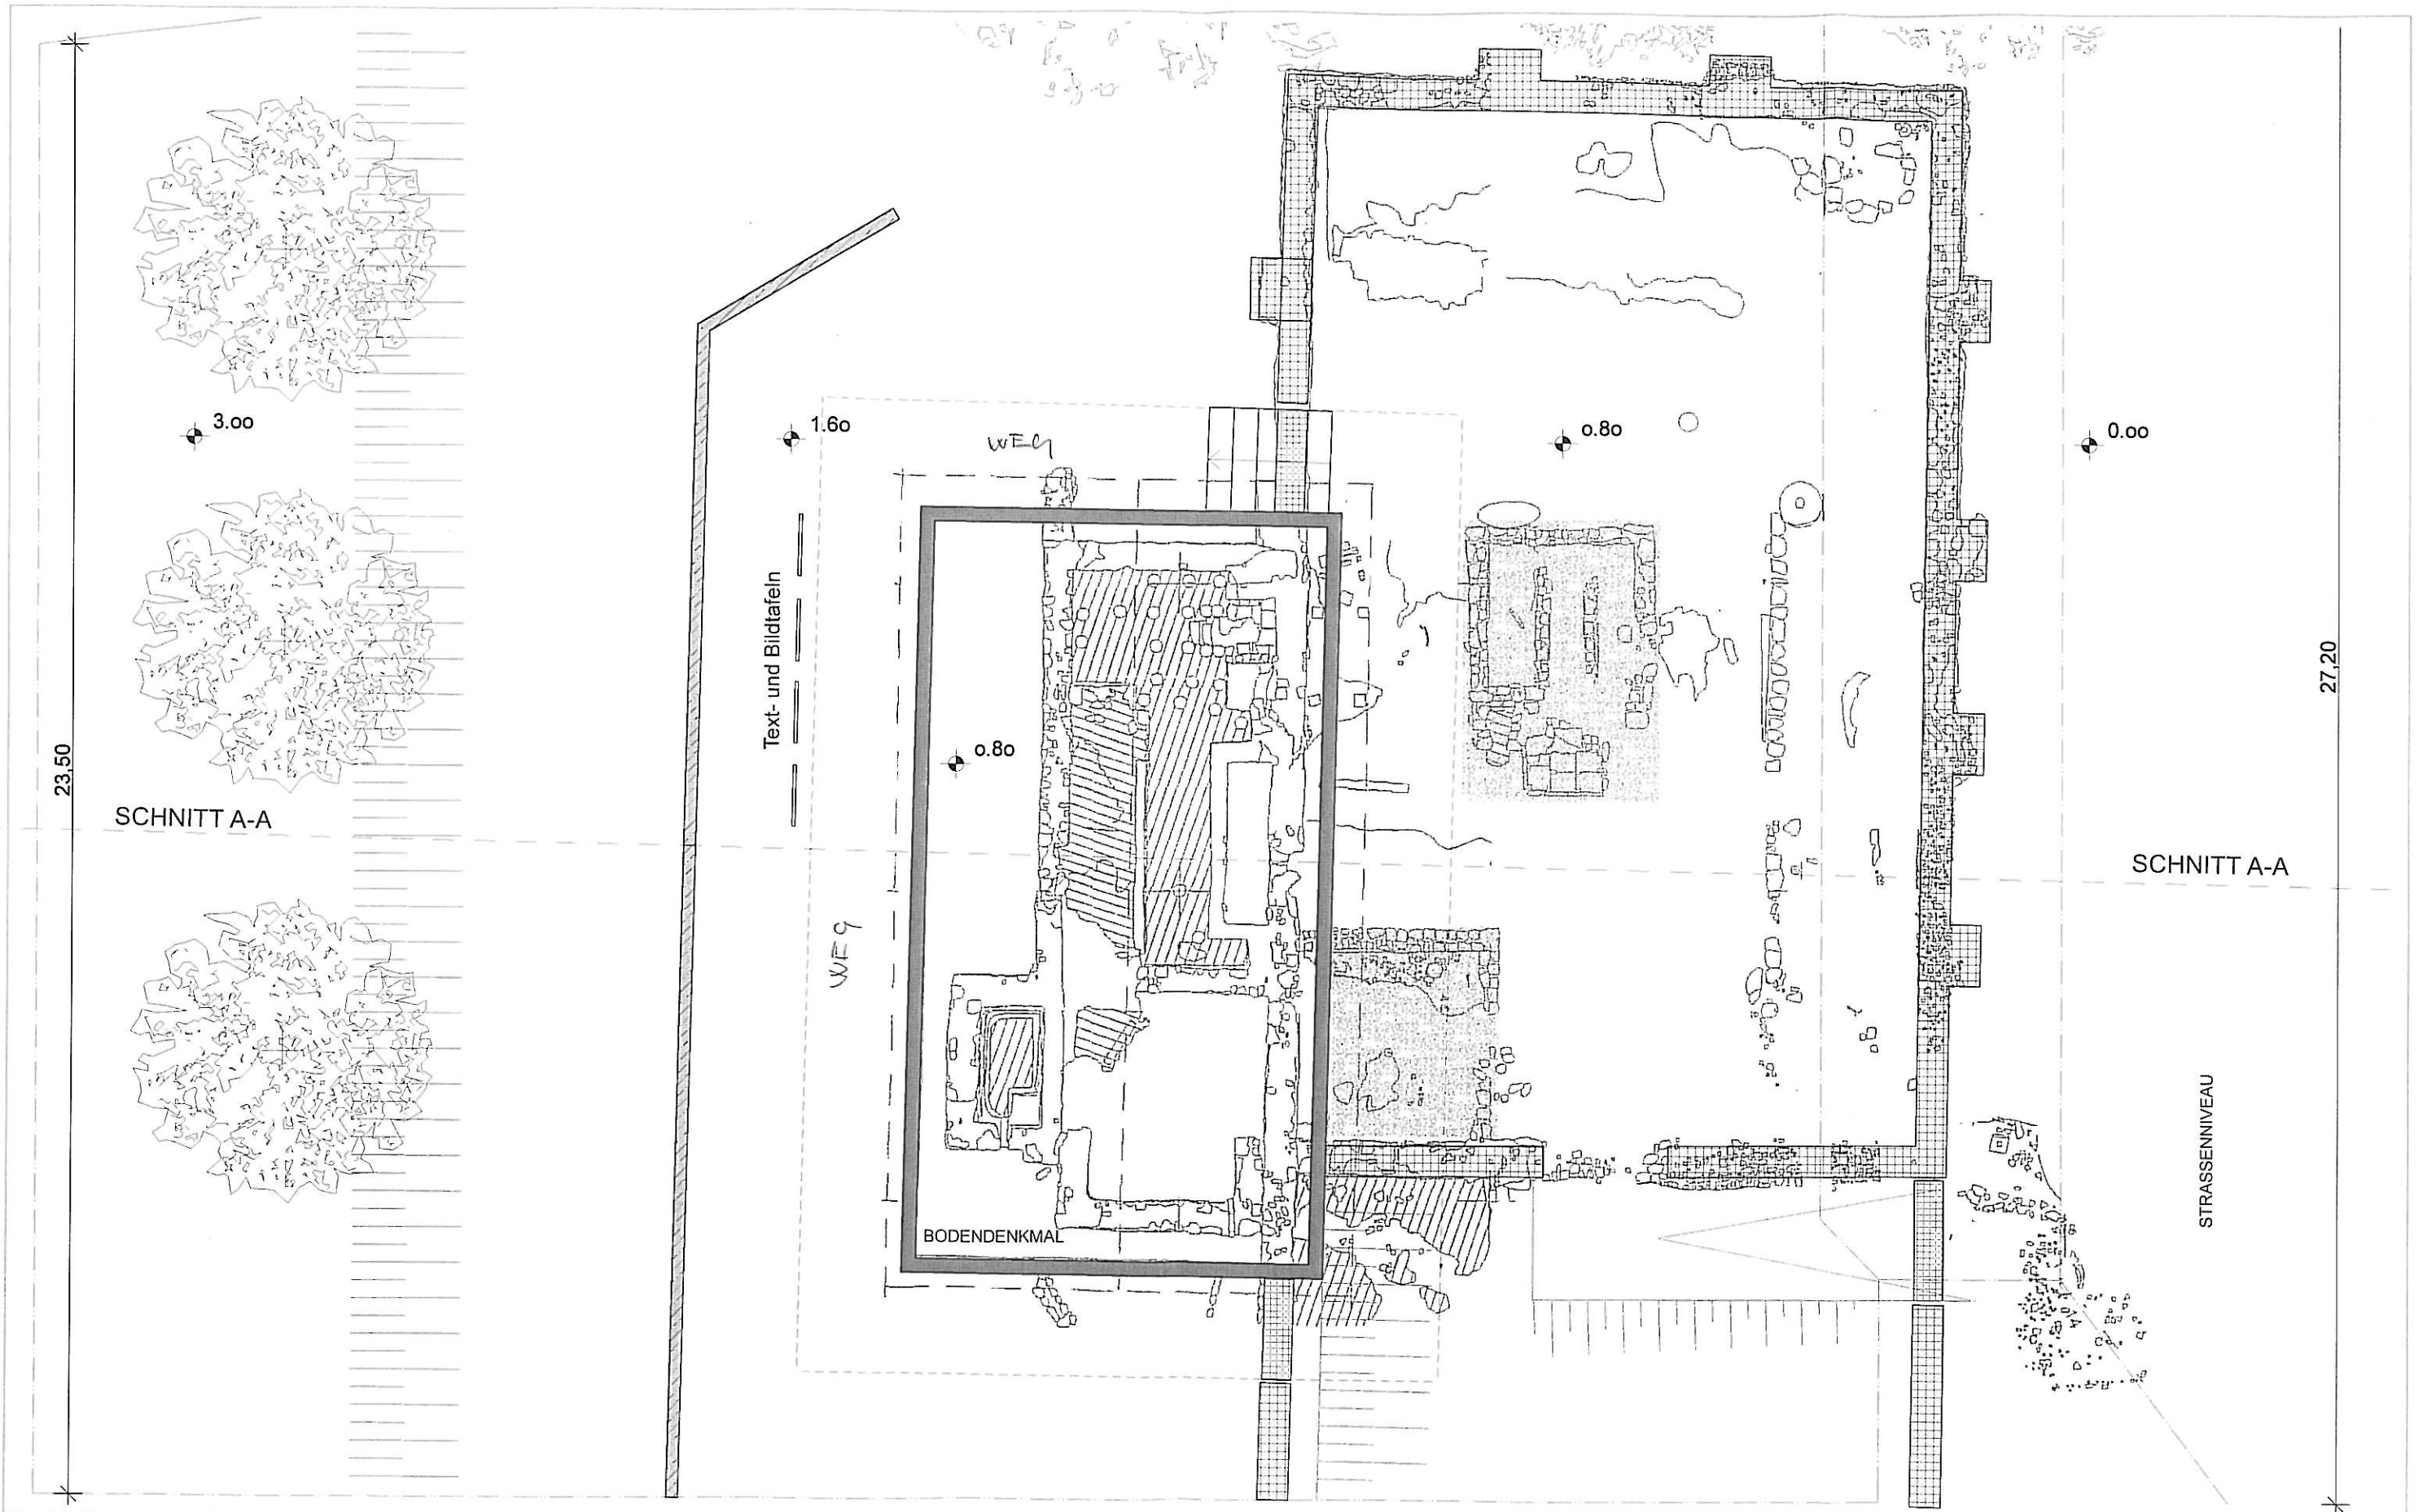

BAUVORHABEN:

AUSSTELLUNGSGEBÄUDE
BODENDENKMAL VILLA RUSTICA
IN BORNHEIM-BOTZDORF

PLANVERFASSER:

ARCHITEKTURBÜRO
DIPL. ING. KLAUS PETER KNEVELS AK NW
RHEINSTRASSE 190 D-53332 BORNHEIM-HERSEL
TEL.: 02222/951947 FAX: 02222/951949 E-Mail: mail@knevels.net

BAUHERRIN:

STADT BORNHEIM
RATHAUSSTRASSE 2
53332 BORNHEIM

PLANUNGSSTUFE: ENTWURF

DATUM: 07.2009 GEZ.: MM

ZEICHNUNG: GRUNDRISS

MASSTAB: 1:100 BLATT NR. 1