


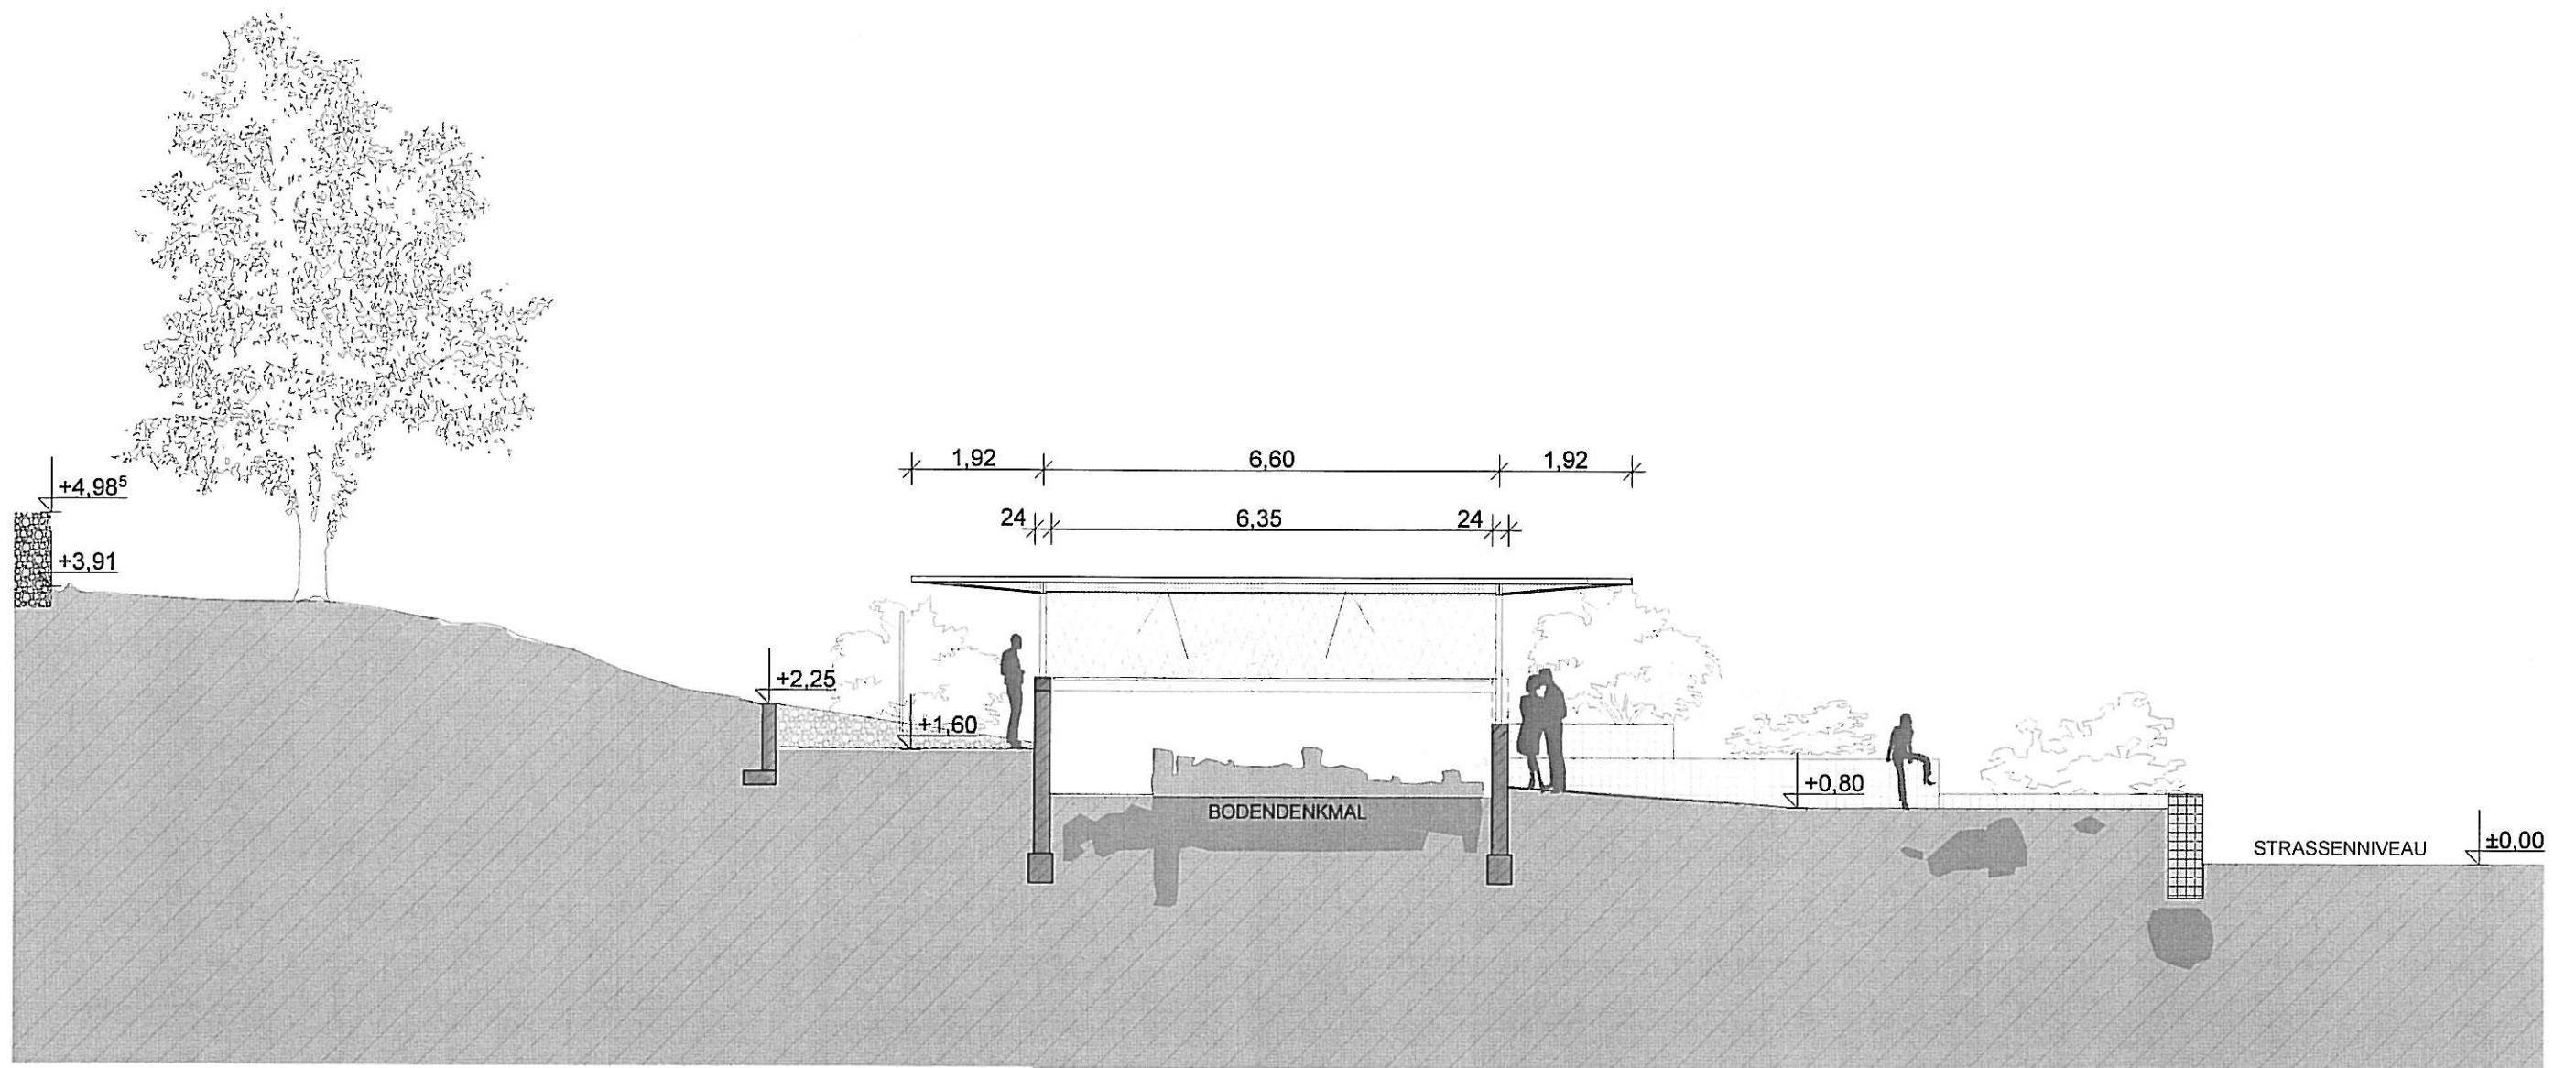

BAUVORHABEN:

**AUSSTELLUNGSGEBÄUDE
BODENDENKMAL VILLA RUSTICA
IN BORNHEIM-BOTZDORF**

PLANVERFASSER:

ARCHITEKTURBÜRO
DIPL. ING. KLAUS PETER KNEVELS AK NW
RHEINSTRASSE 190 D-53332 BORNHEIM-HERSEL
TEL.: 02222/951947 FAX: 02222/951949 E-Mail: mail@knevels.net

BAUHERRIN:

STADT BORNHEIM
RATHAUSSTRASSE 2
53332 BORNHEIM

PLANUNGSSTUFE: **ENTWURF**

DATUM: 07.2009

GEZ.: MM

ZEICHNUNG: **SCHNITT A-A**

MASSTAB: **1:100** BLATT NR. **2**