


Übersichtskarte zum Bebauungsplan Ro 20

in der Ortschaft Roisdorf

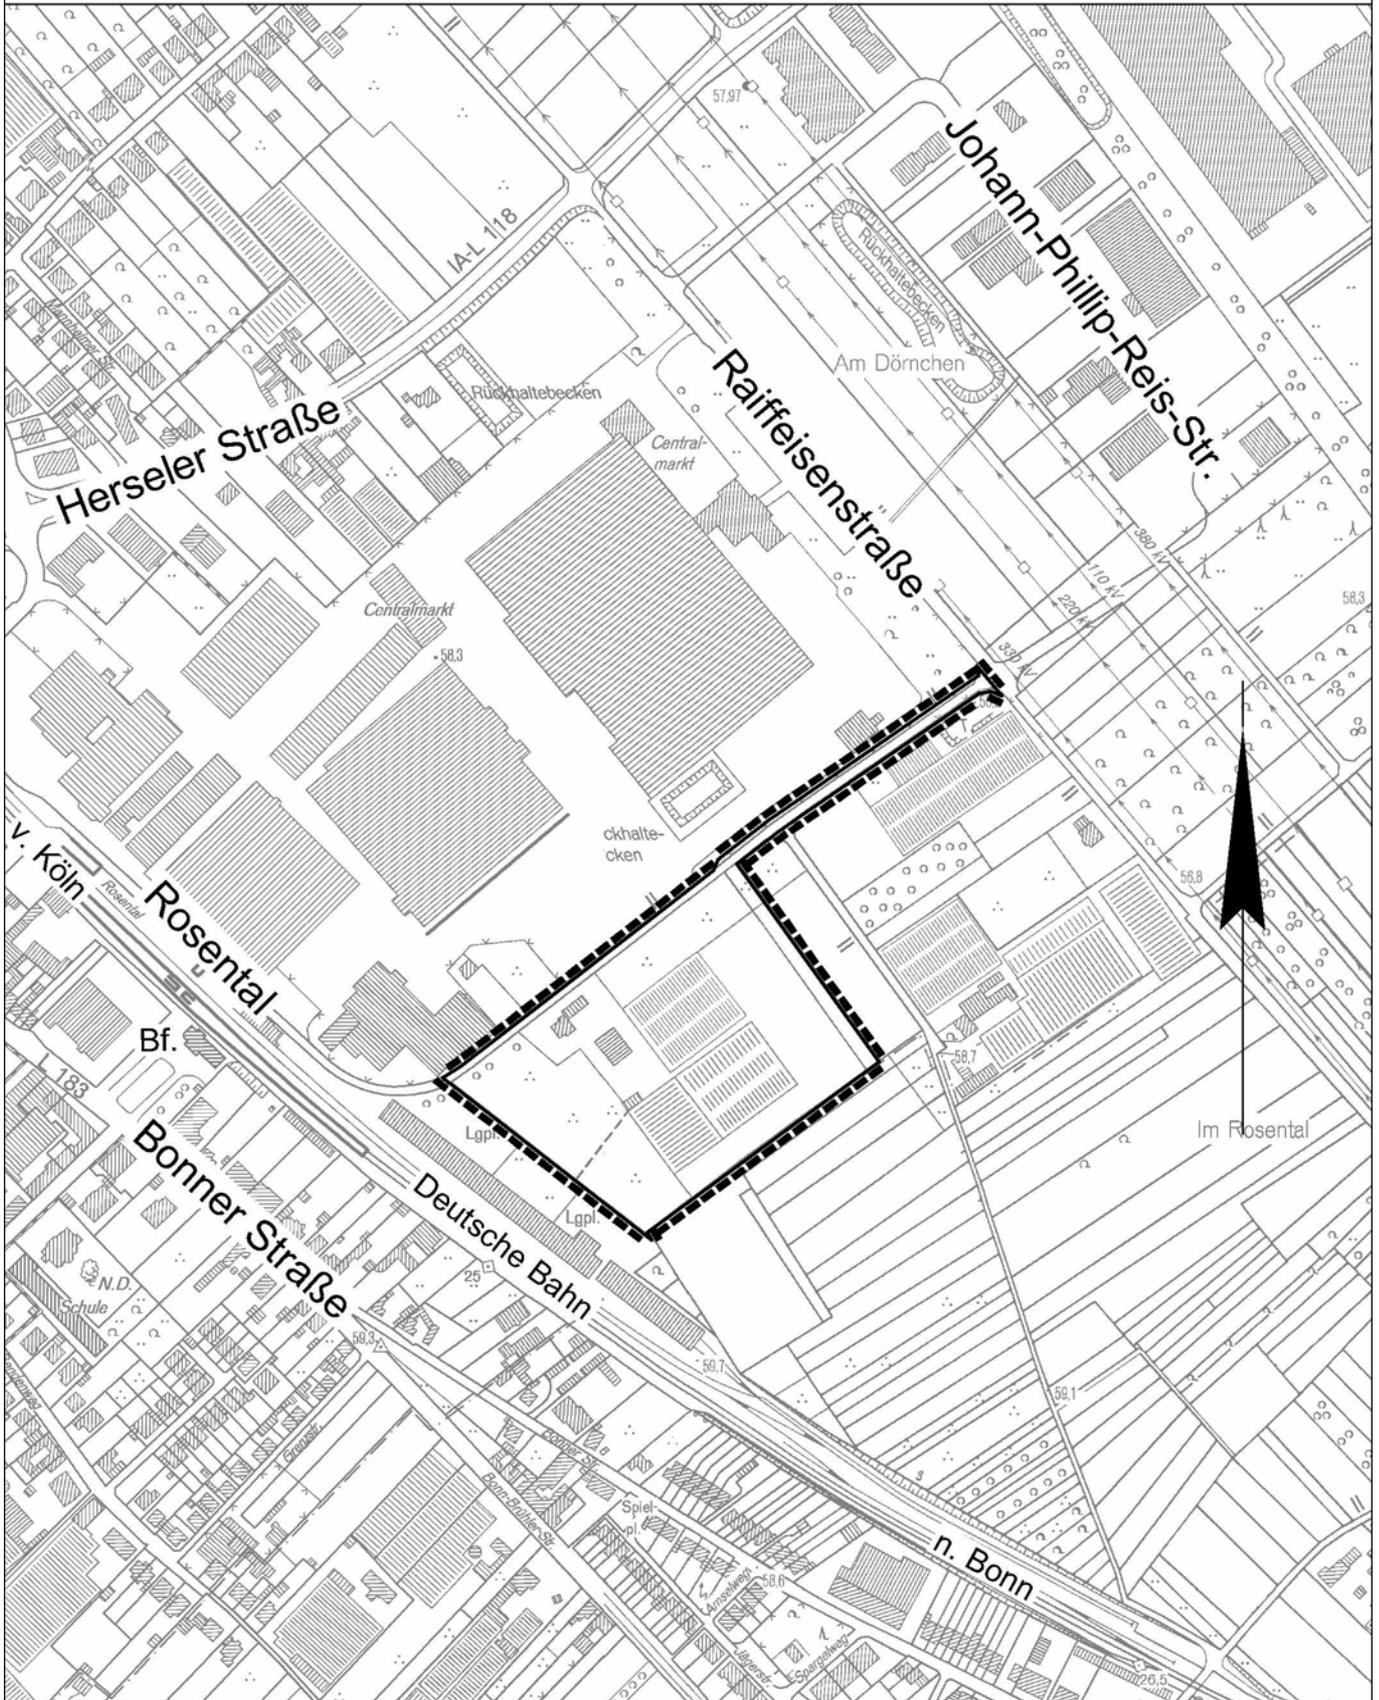

Stand: 11.08.2011



Geobasisdaten:
Landesvermessungsamt NRW, Bonn, 2164/2007



 Abgrenzung des Geltungsbereiches