



Rhein-Sieg-Kreis
Katasteramt


Kaiser-Wilhelm-Platz 1
53721 Siegburg

Auszug aus dem Liegenchaftskataster


Flurkarte NRW 1:2000

Flurstück: 275
Flur: 4
Gemarkung: Sechtem
krummen Acker, Bornhelm

Erstellt: 28.06.2011
Zeichen:

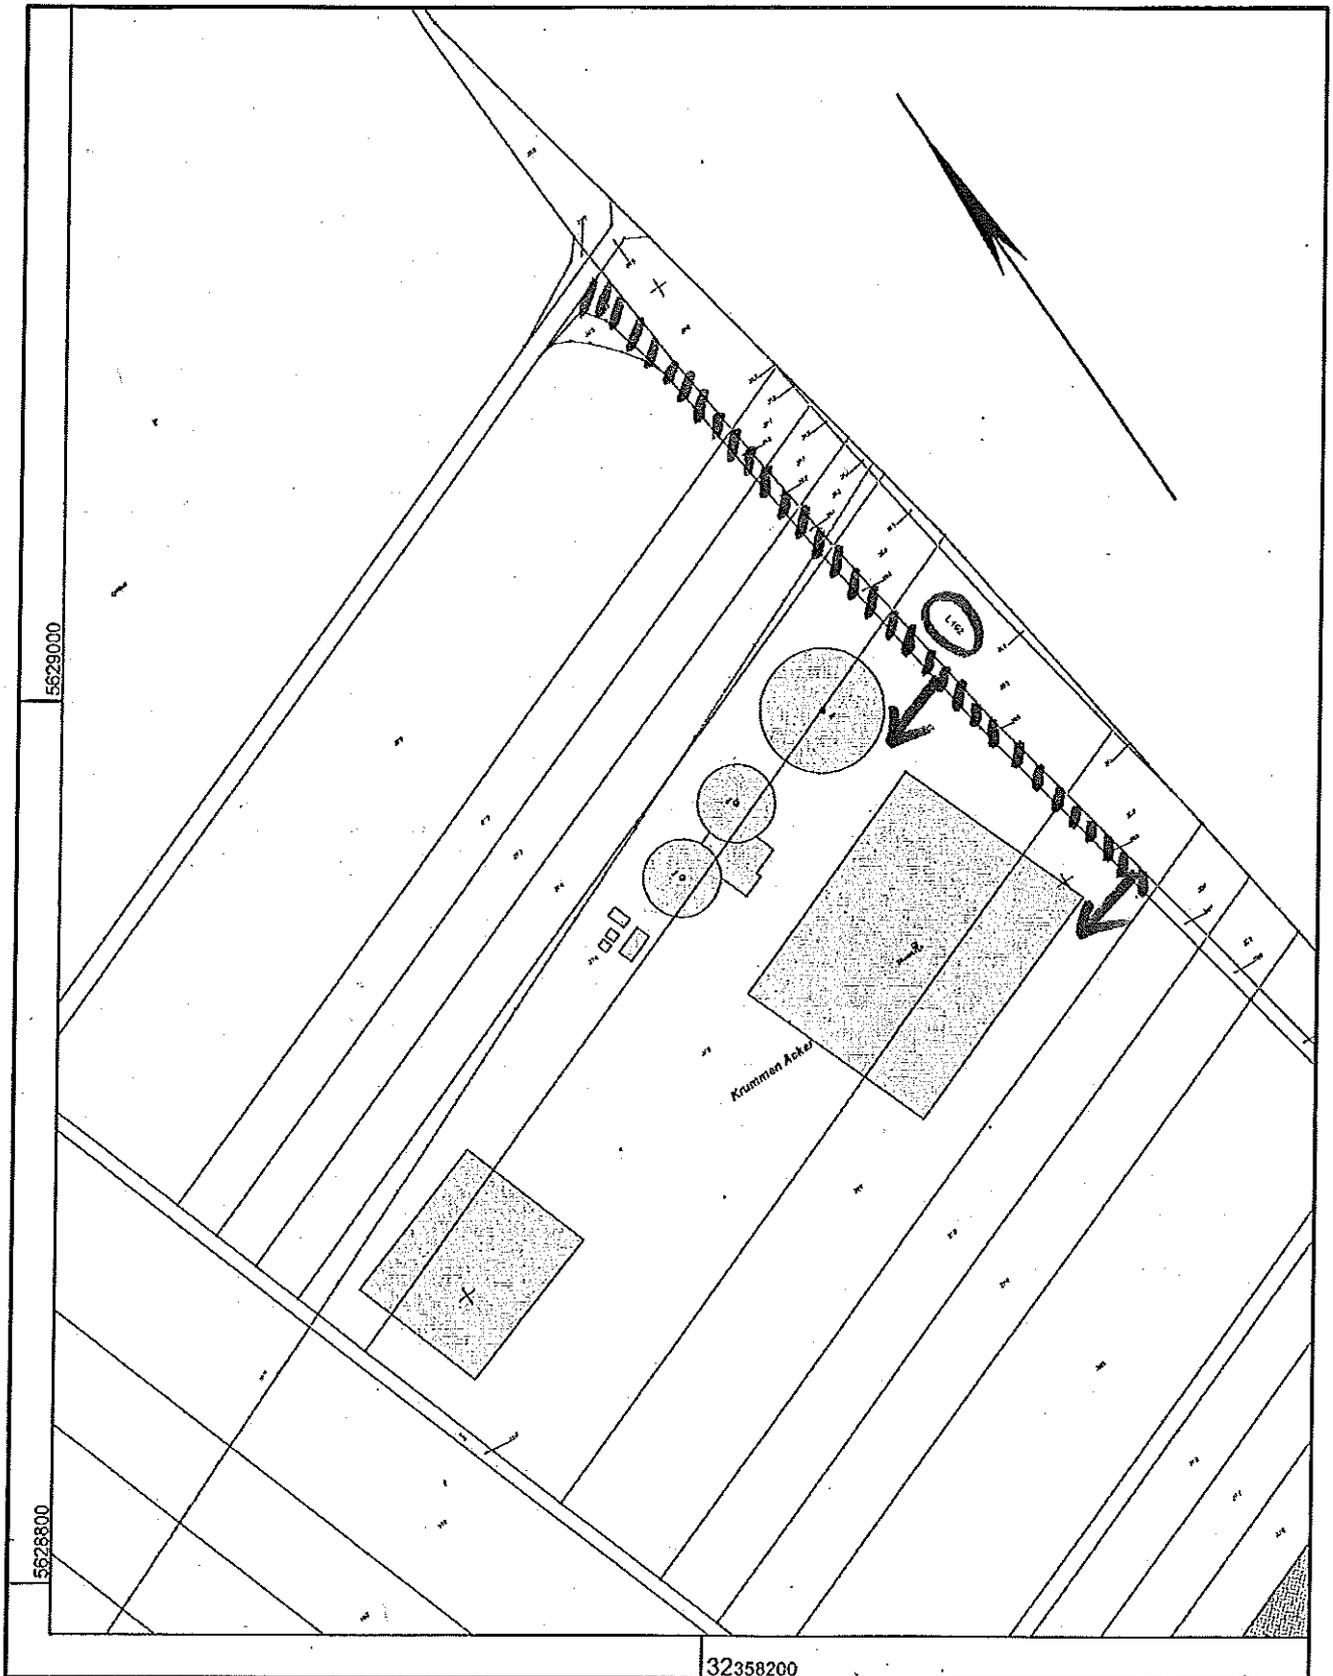

Maßstab 1 : 2000

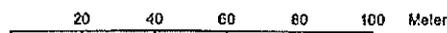

© Rhein-Sieg-Kreis

Gefertigt im Auftrag durch: Stadt Bornhelm, Rathausstr. 2, 53332 Bornhelm