


Übersichtskarte zur 2. Änderung des Bebauungsplanes Ro 15

in der Ortschaft Roisdorf

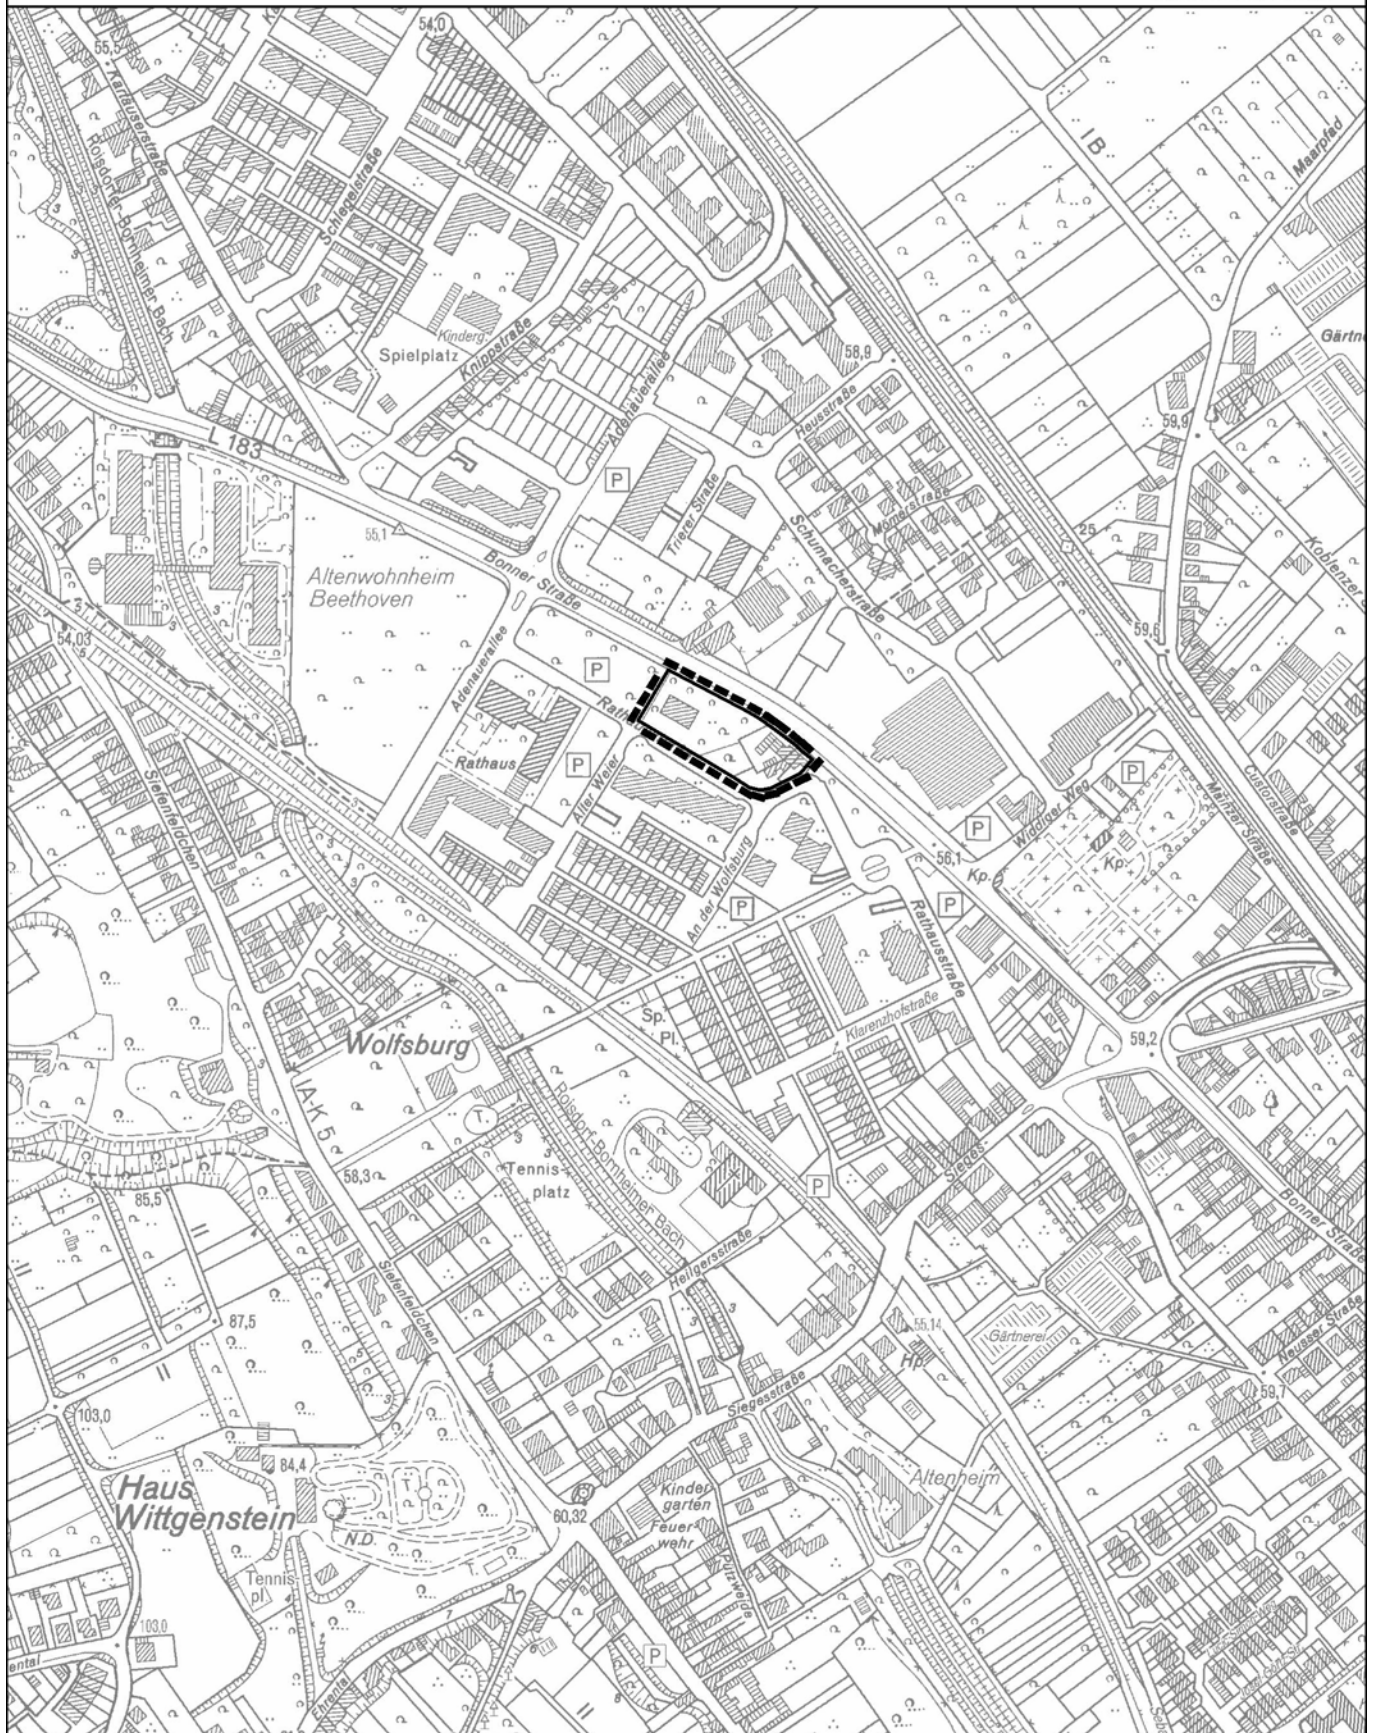

Stand: 22.07.2009



Geobasisdaten: Landesvermessungsamt NRW, Bonn, 2164/2007

0 25 50 100 150 200
Meter

 Grenze des Geltungsbereiches